


PIRMAS AUKŠTAS

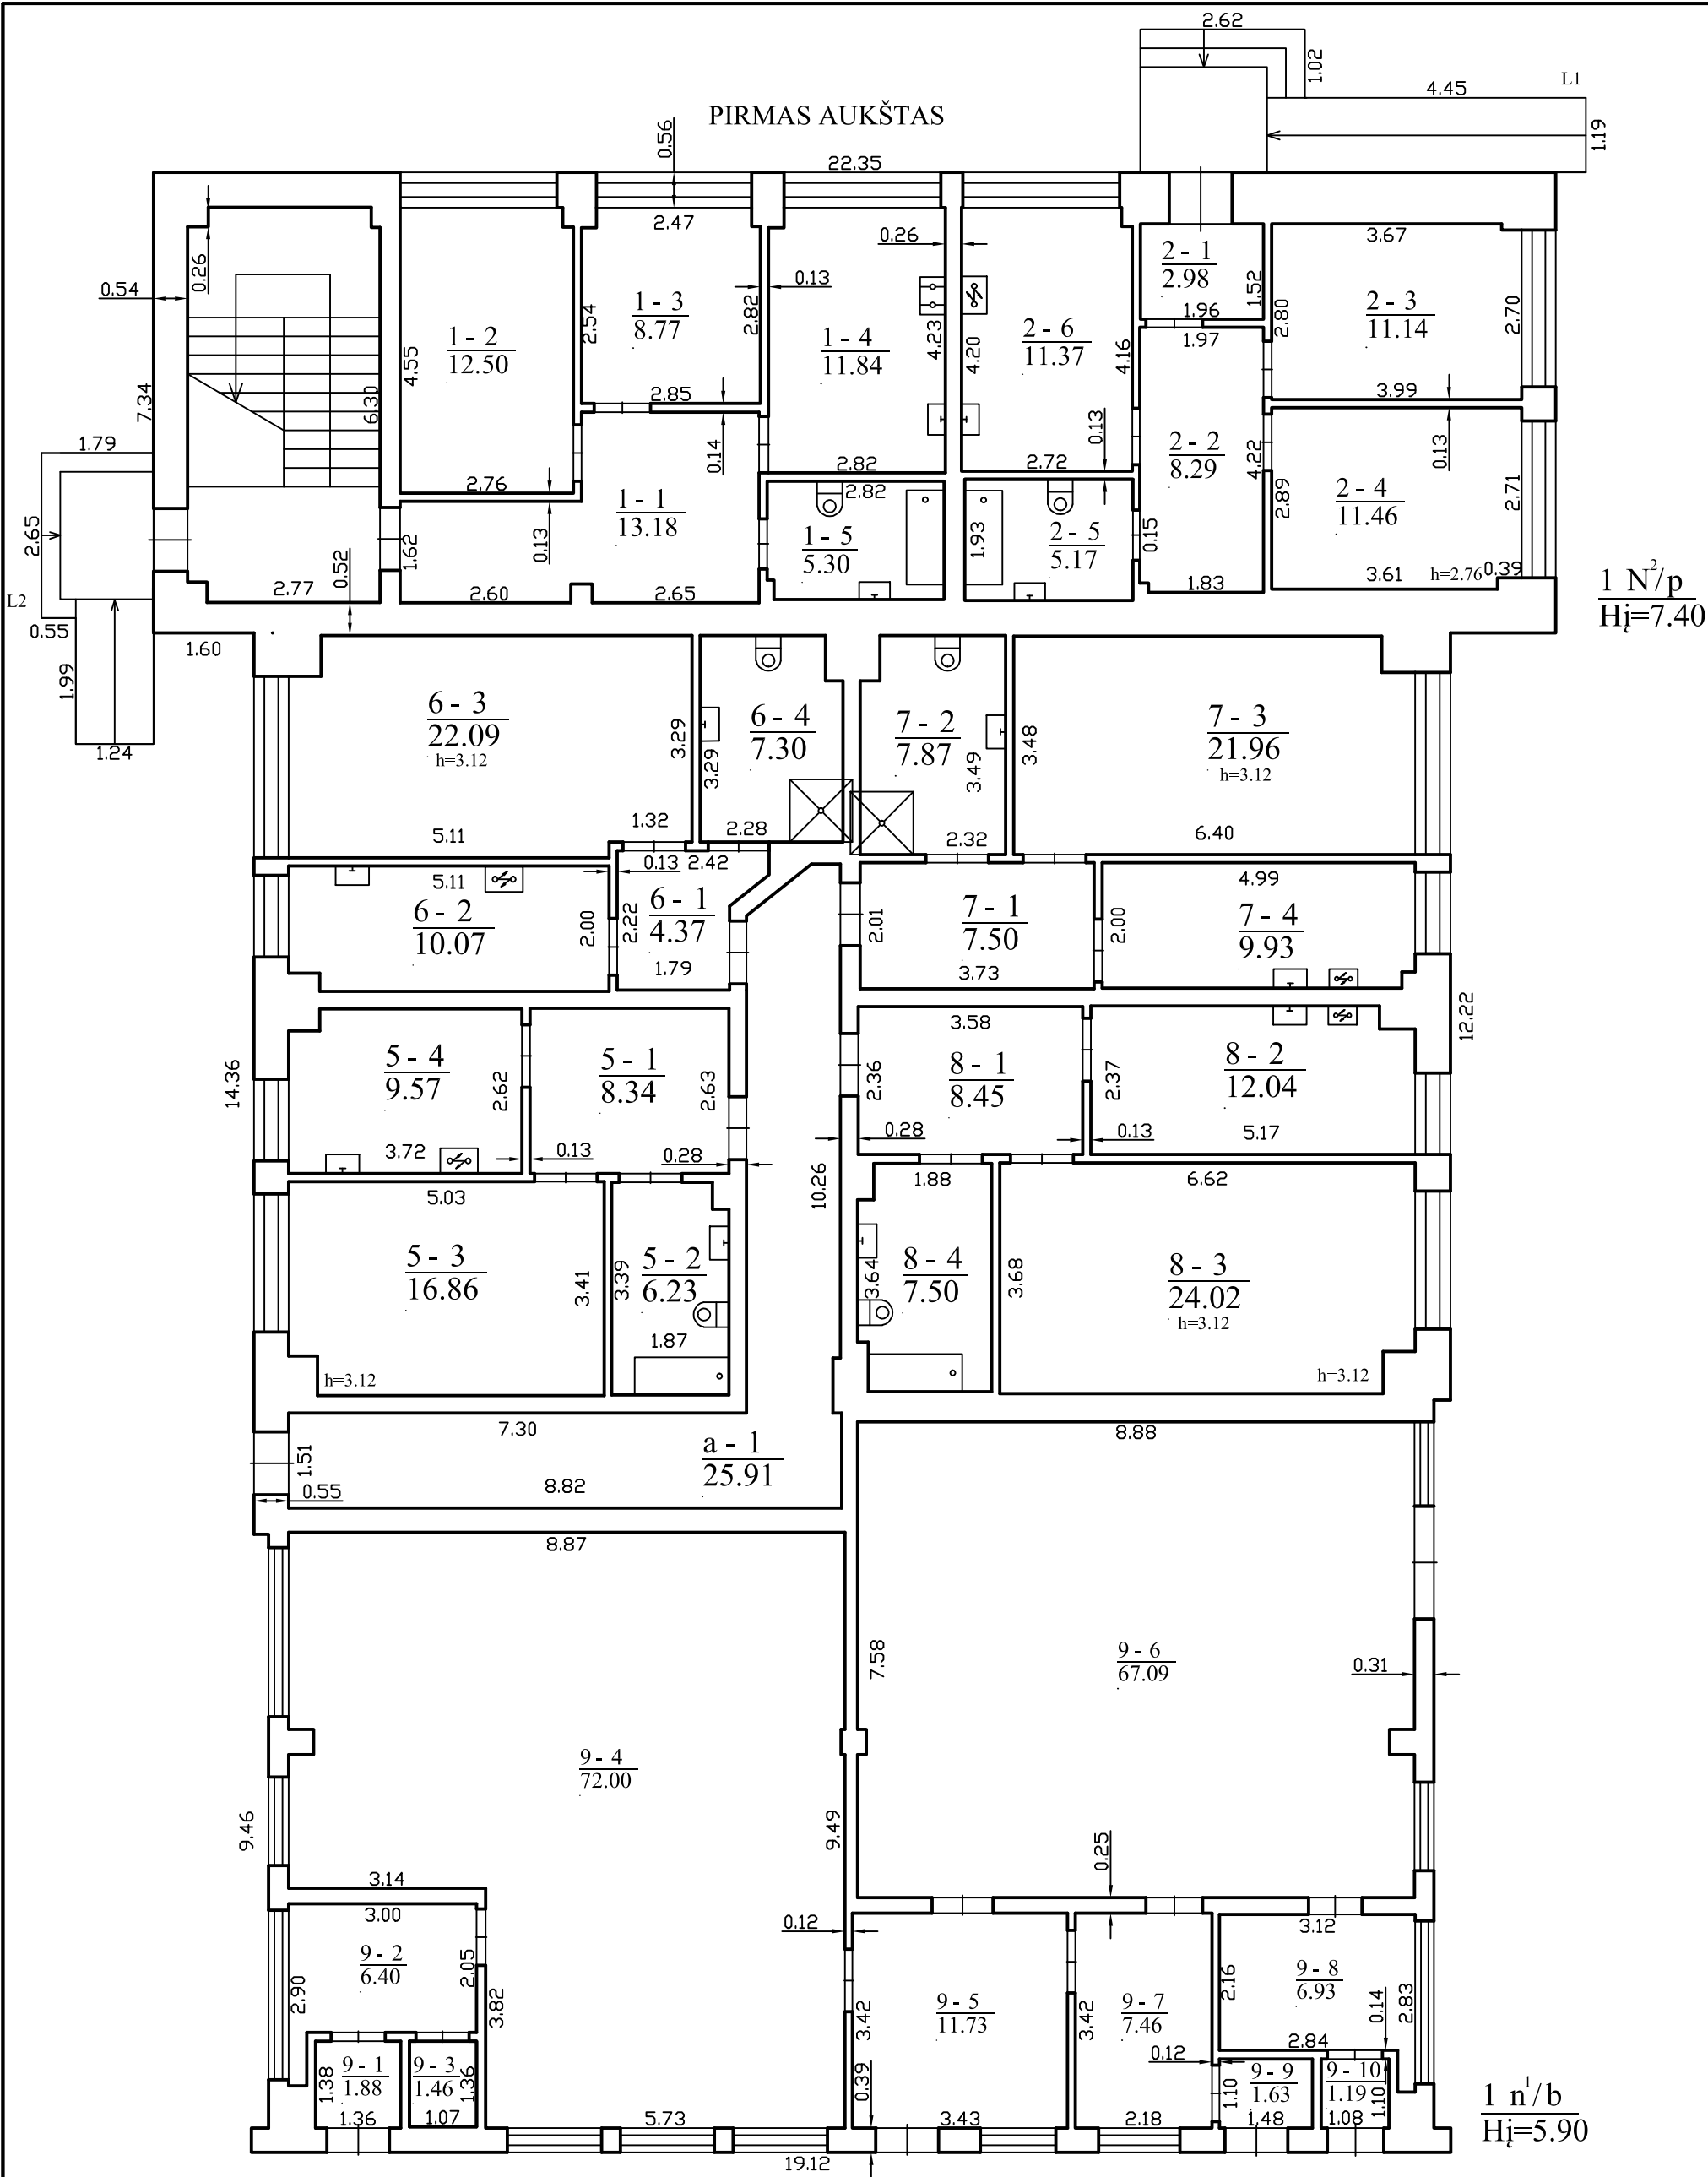

UAB "Gerepa", kodas: 302581482, adresas: Seinų g. 15-31 LT-37108 Panevėžys
el. pašto adresas (-ai): uabgerepa@gmail.com, tel.: + 370 674 054 04

Matininko kvalifikacijos pažymėjimo Nr.	Pareigos	Vardas ir pavardė
2M-M-734	Matininkas	ARŪNAS GELUMBAUSKAS
Adresas: Ignalinos r. sav. Ignalinos m. Gėlių g. 13		
Pastato žymėjimas plane	1N2/p	
Kadastro duomenų nustatymo data	2024-09-13	
Plano parengimo data	2024-09-13	
Mastelis	1:100	



1170824184