


| Nr. | Pavadinimas | Plotas |
|------|-----------------------------------|------------|
| 2-0 | Koridorius | 9.94 m² |
| 2-1 | Koridorius | 78.52 m² |
| 2-2 | Bėgimo maršrutas | 248.06 m² |
| 2-3 | Kovos menų salė | 268.72 m² |
| 2-4 | Trenerių patalpa | 16.66 m² |
| 2-5 | Treniruoklių salė | 172.56 m² |
| 2-6 | Aerobikos salė | 86.45 m² |
| 2-7 | Sarmazgas moterims | 2.92 m² |
| 2-8 | Sarmazgas ŽN | 3.04 m² |
| 2-9 | Valymo patalpa | 5.12 m² |
| 2-10 | Koridorius | 43.07 m² |
| 2-11 | Sarmazgas vyrams su negalia | 2.79 m² |
| 2-12 | Tamboras | 2.95 m² |
| 2-13 | Sarmazgas moterims su negalia | 2.91 m² |
| 2-14 | VIP ložė | 13.69 m² |
| 2-15 | VIP ložė | 13.69 m² |
| 2-16 | Komentatorių (operatorių) patalpa | 8.67 m² |
| 2-17 | Kabinetas | 11.98 m² |
| 2-18 | Kabinetas | 16.04 m² |
| 2-19 | Kabinetas | 15.21 m² |
| 2-20 | Kabinetas | 12.38 m² |
| 2-21 | Konferencijų salė | 27.18 m² |
| 2-22 | Seivernis | 10.12 m² |
| 2-23 | Nedegus inventoriaus patalpa | 16.51 m² |
| 2-24 | Nedegus inventoriaus patalpa | 17.04 m² |
| 2-25 | Nedegus inventoriaus patalpa | 17.44 m² |
| | | 1123.52 m² |

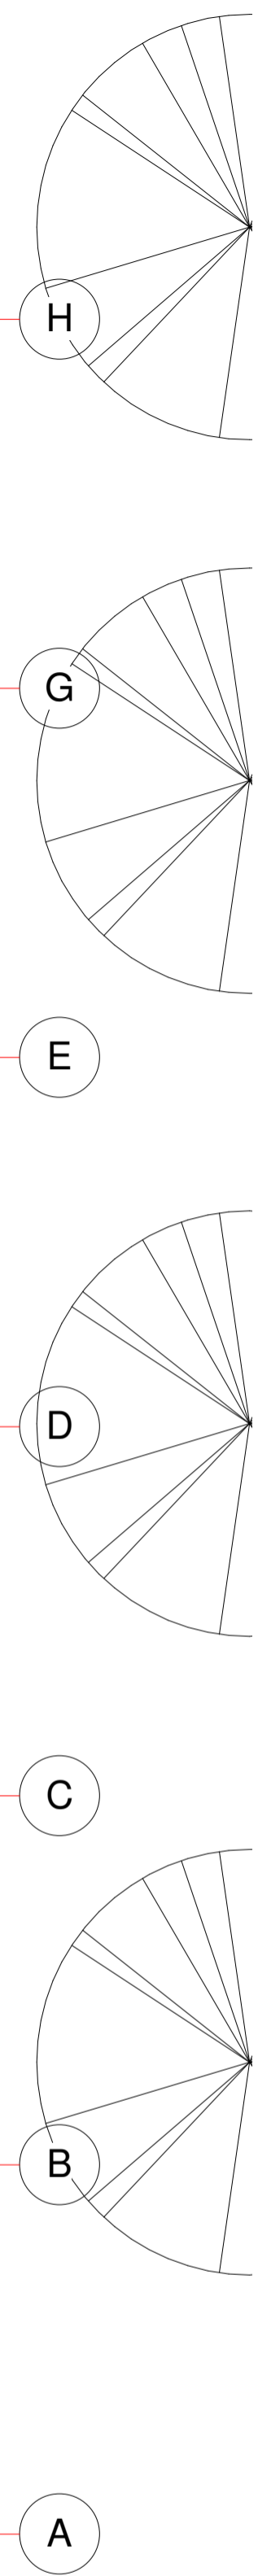

| Žymė | Kiekis | Plotas | Aukštis | Plotas | Durų tipas |
|------|--------|--------|---------|----------|------------|
| D4 | 1 | 1200 | 2100 | 2.52 m² | |
| D7 | 1 | 800 | 2100 | 1.68 m² | |
| D8 | 4 | 1000 | 2100 | 8.40 m² | |
| D9 | 5 | 1000 | 2100 | 10.50 m² | |
| D12 | 7 | 1000 | 2100 | 14.70 m² | EW30-C0 |
| D13 | 3 | 1200 | 2100 | 7.56 m² | EW30-C0 |
| D15 | 1 | 2000 | 2200 | 4.40 m² | EW30-C0 |
| D16 | 2 | 1000 | 2100 | 4.20 m² | C3Sm |
| D17 | 3 | 1400 | 2100 | 8.82 m² | C3Sm |
| | | | | 62.78 m² | |

| Žymė | Kiekis | Plotas | Aukštis | Plotas | Tipas |
|------|--------|--------|---------|-----------|---------|
| LV1 | 1 | 53.74 | 8.00 | 379.22 m² | |
| LV2 | 1 | 5.50 | 6.50 | 35.75 m² | |
| LV3 | 1 | 4.93 | 8.00 | 39.41 m² | |
| LV11 | 1 | 2.48 | 2.10 | 5.20 m² | EW30-C0 |
| | | | | 409.57 m² | |

| Žymė | Kiekis | Plotas | Aukštis | Plotas |
|------|--------|--------|---------|----------|
| L2 | 17 | 3000 | 1000 | 57.00 m² |
| L2a | 5 | 3000 | 1000 | 15.00 m² |
| L3 | 1 | 3450 | 1000 | 3.45 m² |
| L4 | 2 | 3000 | 1000 | 6.00 m² |
| L5 | 6 | 3000 | 1000 | 18.00 m² |
| | | | | 93.45 m² |

| Nr. | Pavadinimas | Plotas, kv. vnt. | Grindys | Grindjuostės | Sienos | Lubos |
|------|-----------------------------|------------------|---|--------------|--------------------------------|--|
| 2-0 | Koridorius | 9.94 | AM plytelės | AM plytelės | Glaistas, dažai 2k. | Glaistas, dažai 2k. |
| 2-1 | Koridorius | 78.52 | PVC | PVC | Glaistas, dažai 2k. | Pakabinamos mineralinės akustinės + pergolės |
| 2-2 | Bėgimo maršrutas | 248.06 | Gumos granulių dangą + smėlis suoklėsukoobėje | - | Glaistas, dažai 2k. | Pakabinamos mineralinės akustinės |
| 2-3 | Kovos menų salė | 268.72 | Poliesteris užpildyti lazūniui vinilinė dangą | - | Glaistas, dažai 2k. | Pakabinamos mineralinės akustinės |
| 2-4 | Trenerių patalpa | 16.66 | PVC | PVC | Glaistas, dažai 2k. | Pakabinamos mineralinės akustinės |
| 2-5 | Treniruoklių salė | 172.56 | Sportinė PVC dangą | PVC | Glaistas, dažai 2k. +veidrodis | Pakabinamos mineralinės akustinės |
| 2-6 | Aerobikos salė | 86.45 | Sportinė PVC dangą | PVC | Glaistas, dažai 2k. | Pakabinamos mineralinės akustinės |
| 2-7 | Sarmazgas moterims | 2.92 | AM plytelės | - | Keraminės plytelės | g/k plėklės, glaistas, dažai 2k. |
| 2-8 | Sarmazgas ŽN | 3.04 | AM plytelės | - | Keraminės plytelės | g/k plėklės, glaistas, dažai 2k. |
| 2-9 | Valymo patalpa | 5.12 | AM plytelės | - | Keraminės plytelės | g/k plėklės, glaistas, dažai 2k. |
| 2-10 | Koridorius | 43.07 | PVC | PVC | Glaistas, dažai 2k. | Pakabinamos mineralinės akustinės |
| 2-11 | Sarmazgas vyrams su negalia | 2.79 | AM plytelės | - | Keraminės plytelės | g/k plėklės, glaistas, dažai 2k. |
| 2-12 | Tamboras | 2.95 | PVC | PVC | Glaistas, dažai 2k. | Pakabinamos mineralinės akustinės |

| Nr. | Pavadinimas | Plotas, kv. vnt. | Grindys | Grindjuostės | Sienos | Lubos |
|------|-----------------------------------|------------------|-------------|--------------|---------------------|-----------------------------------|
| 2-13 | Sarmazgas moterims su negalia | 2.91 | AM plytelės | - | Keraminės plytelės | g/k plėklės, glaistas, dažai 2k. |
| 2-14 | VIP ložė | 13.56 | PVC | PVC | Glaistas, dažai 2k. | Pakabinamos mineralinės akustinės |
| 2-15 | VIP ložė | 13.69 | PVC | PVC | Glaistas, dažai 2k. | Pakabinamos mineralinės akustinės |
| 2-16 | Komentatorių (operatorių) patalpa | 8.67 | PVC | PVC | Glaistas, dažai 2k. | Pakabinamos mineralinės akustinės |
| 2-17 | Kabinetas | 11.98 | PVC | PVC | Glaistas, dažai 2k. | Pakabinamos mineralinės akustinės |
| 2-18 | Kabinetas | 16.04 | PVC | PVC | Glaistas, dažai 2k. | Pakabinamos mineralinės akustinės |
| 2-19 | Kabinetas | 15.21 | PVC | PVC | Glaistas, dažai 2k. | Pakabinamos mineralinės akustinės |
| 2-20 | Kabinetas | 12.38 | PVC | PVC | Glaistas, dažai 2k. | Pakabinamos mineralinės akustinės |
| 2-21 | Konferencijų salė | 27.18 | PVC | PVC | Glaistas, dažai 2k. | Pakabinamos mineralinės akustinės |
| 2-22 | Seivernis | 10.12 | PVC | PVC | Glaistas, dažai 2k. | Pakabinamos mineralinės akustinės |
| 2-23 | Nedegus inventoriaus patalpa | 16.51 | PVC | PVC | Glaistas, dažai 2k. | Pakabinamos mineralinės akustinės |
| 2-24 | Nedegus inventoriaus patalpa | 17.04 | PVC | PVC | Glaistas, dažai 2k. | Pakabinamos mineralinės akustinės |
| 2-25 | Nedegus inventoriaus patalpa | 17.44 | PVC | PVC | Glaistas, dažai 2k. | Pakabinamos mineralinės akustinės |
| | | 1123.52 | | | | |

- SUTARTINAI ŽYMĖJIMAI
- Projektuojamos daugiasluksnės plėklės
 - Projektuojamos mūro sienos
 - Projektuojamos g/k pertvaros
 - Projektuojamos papildomos apšiltinimas iš vidaus po emaliu
 - Šuoliaduobė užpildyta smėliu
 - Akamens masės keraminės plytelės
 - PVC dangą
 - Poliesteriu užpildytų dužinių viniliniu paviršiumi dangą
 - Gumos granulių dangą bėgimo takui
 - Sportinė PVC dangą
 - Žmonų kiekis patalpoje

Architektas: **STATYBŲ INŽINERINĖS PASLAUGOS**

Projekto vadovas: **SPORTO PASKIRTIES PASTATO (SPORTO IR SVĖKATIKALŲDŲ KOMPLEKSO) U. BAKANAVIČIUS G.69A. BRJŪZE, STATYBOS PROJEKTAS**

| Paragos | V. Pavardė | Parasas | Data | Data |
|---------|------------|-----------------|---------|---------|
| A1959 | PV | A. ALUZAS | 2014 05 | 2014 05 |
| A1959 | PDV | G. SABALIAUSKAS | 2014 05 | 2014 05 |

Architektūros: **ARCHITEKTŪROS**

2 AUKŠTO PLANAS

0

LAIDA

0

TP

BRJŪDŲ RAJONO SAVIVALDYBĖS ADMINISTRACIJA

EE-TPVP-1305-16-SA-07

M 1:100

LAPAS 1

1

SIAME BRĖŽINYJE PATEKTA INFORMACIJA KORUOTI IR NAUDOTI BE UAB "STATYBŲ INŽINERINĖS PASLAUGOS" IR UŠAKOVO SUTIRKIMO DRAUDŽIAMA !!!