


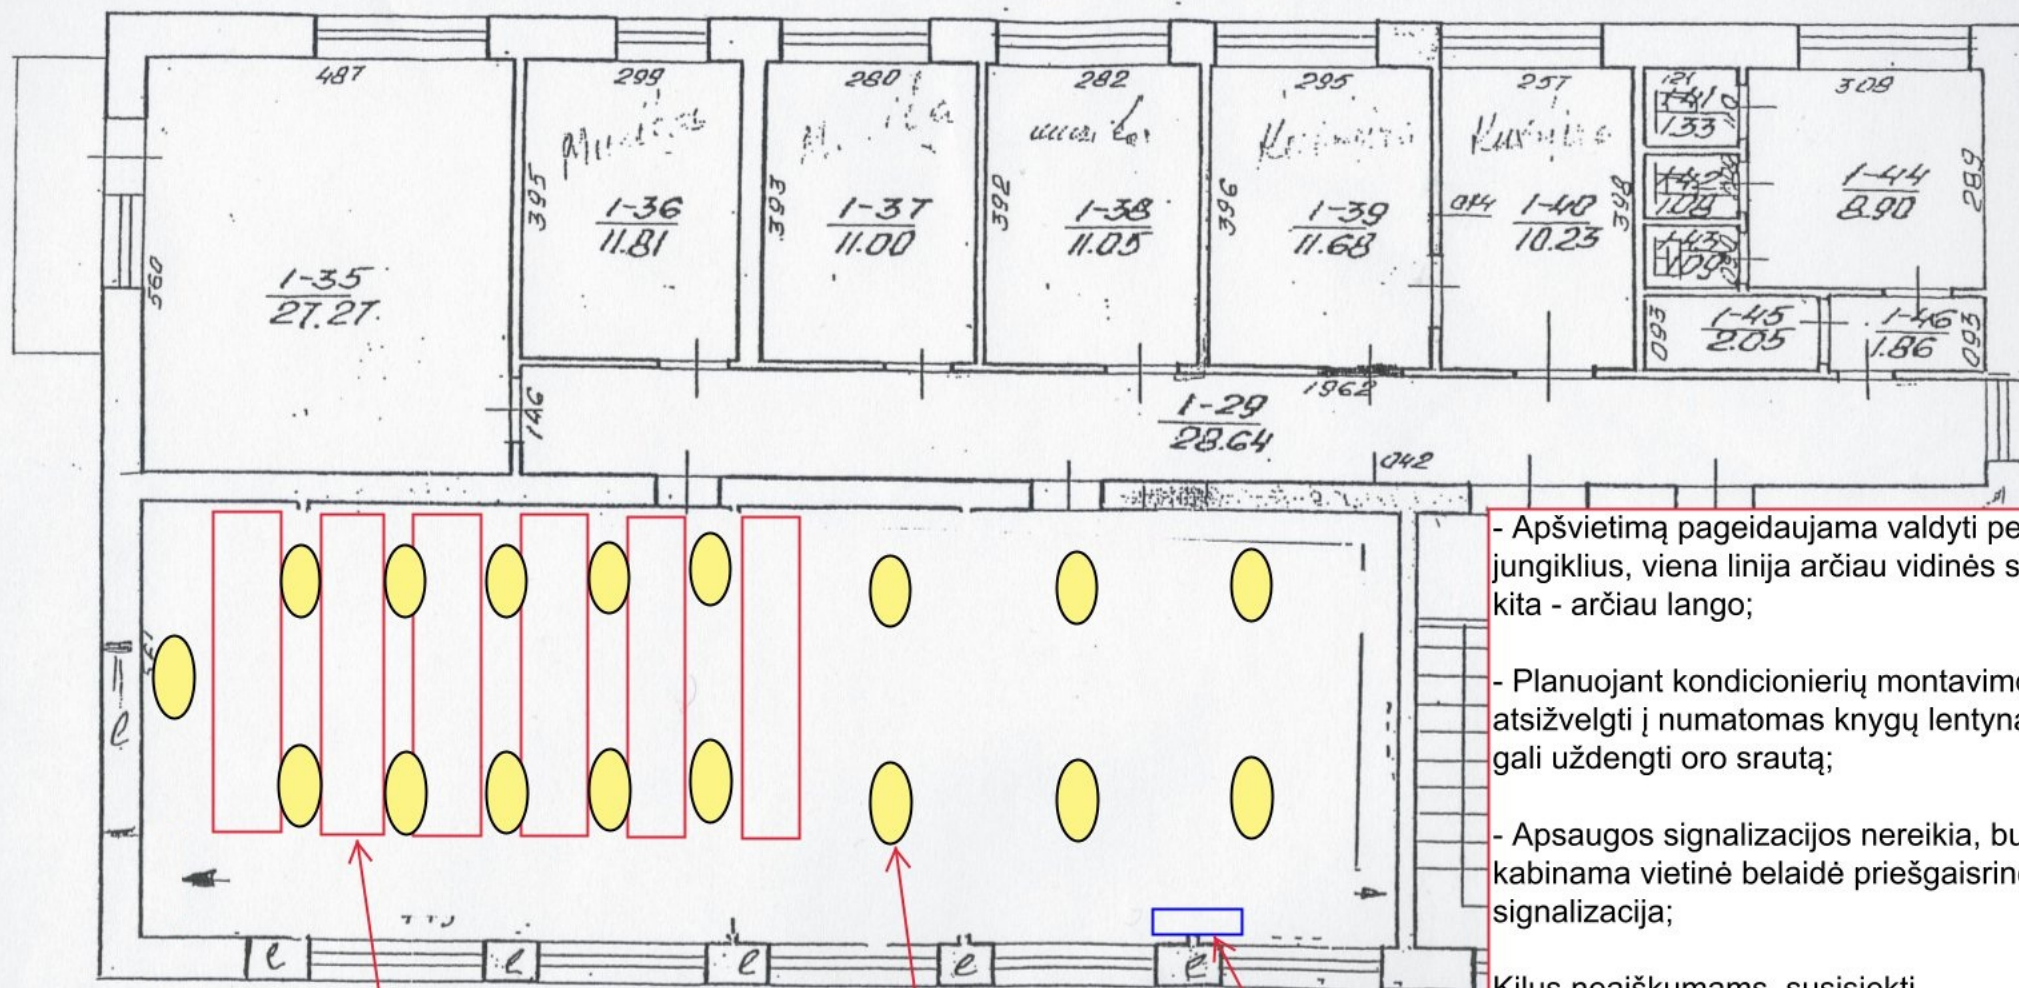

Planuojamos
knygų lentynos

Pageidaujama
šviestuvų vieta ir
kiekis

Pageidaujama
kondicionieriaus
vieta

- Apšvietimą pageidaujama valdyti per du jungiklius, viena linija arčiau vidinės sienos, kita - arčiau lango;

- Planuojant kondicionierių montavimo vietą, atsižvelgti į numatomas knygų lentynas, kurios gali uždengti oro srautą;

- Apsaugos signalizacijos nereikia, bus kabinama vietinė belaidė priešgaisrinė signalizacija;

Kilus neaiškumams, susisiekti.