



PRANEŠIMAS APIE NUMATOMUS PROJEKAVIMO DARBUS

PAVADINIMAS	SUSISIEKIMO KOMUNKACIJŲ PASKIRTIES STATINIO (GATVĖS) ŽIEDO G. TARP DELTUVOS G. IR GEDIMINO G., UKMERGĖS MIESTE REKONSTRAVIMO PROJEKTAS
STATINIO STATYBVIETĖS ADRESAS	UKMERGĖS MIESTAS, ŽIEDO G. NUO ŽIEDO IR DELTUVOS GATVIŲ SANKRYŽOS IKI ŽIEDO IR GEDIMINO GATVIŲ SANKRYŽOS
STATINIO NAUDOJIMO PASKIRTIS	SUSISIEKIMO KOMUNIKACIJOS (GATVĖS)
PROJEKTUOTOJO PAVADINIMAS IR JO BŪSTINĖS ADRESAS	UAB „PROJEKTAI IR CO“, Ateities pl. 31, LT-52167, Kaunas, Lietuva
PROJEKTO VADOVO AR KITO ATSAKINGO ASMENS, GALINČIO TEIKTI INFORMACIJĄ APIE PROJEKTĄ DUOMENYS	STATINIO PROJEKTO VADOVAS: Žygimantas Simanavičius el. paštas: zygimantas.simanavicius@zilinskis.com; tel.: +370 681 79096
UŽSAKOVAS	UKMERGĖS RAJONO SAVIVALDYBĖS AMINISTRACIJA
SUSIPAŽINIMO SU PROJEKTO PASIŪLYMAIS ADRESAS, TELEFONO NUMERIS IR LAIKAS	- Su projektiniais pasiūlymais susipažinti galima nuo 2021-09-07 iki 2021-09-30; - UKMERGĖ, KĖSTUČIO A. 3, - darbo dienomis nuo 9.00 val. iki 16.00 val. - UKMERGĖS RAJONO SAVIVALDYBĖS internetiniame puslapyje, www.ukmerge.lt.
INFORMACIJA IKI KADA IR KOKIU BŪDU IKI VIEŠO SUSIRINKIMO VISUOMENĖS ATSTOVAI PROJEKTUOTOJUI GALI TEIKTI PASIŪLYMUS DĖL PROJEKTO PASIŪLYMŲ	- Pasiūlymus dėl projektinių pasiūlymų teikti darbo dienomis nuo 2021-09-07 iki 2021-09-30; - GYVAI-UKMERGĖ, KĖSTUČIO A. 3, (darbo dienomis nuo 9.00 iki 16.00 val.) - Atsakingas asmuo - [redacted] - EL. PAŠTU - zygimantas.simanavicius@zilinskis.com - TEIKIANT PASIŪLYMUS PROJEKTUOTOJUI TURI BŪTI NURODYTA: teikiantįjį pasiūlymą vardas, pavardė ar juridinio asmens pavadinimas, telefono numeris, pasiūlymo teikimo data, kuo grindžiamas pasiūlymas; - VIEŠAS SUSIRINKIMAS VYKS NUOTOLINIŲ BŪDU 2021-09-30 17:00 VAL. - NUORODA Į VIEŠO SUSIRINKIMO TRANSLIACIJĄ: https://msteams.link/F2E4
KUR IR KADA VYKS VIEŠAS SUSIRINKIMAS (ADRESAS, LAIKAS)	

2021 m. rugpjūtis 13 d.

Visuomenės informavimas apie susisiekimo komunikacijų paskirties statinio (Žiedo gatvės) rekonstravimo projektinius pasiūlymus

PRANEŠIMAS APIE NUMATOMUS PROJEKAVIMO DARBUS	
PAVADINIMAS	SUSISIEKIMO KOMUNIKACIJŲ PASKIRTIES STATINIO (GATVĖS) ŽIEDO G. TARP DELTUVOS G. IR CEDIMINO G., UKMERČES MIESTE REKONSTRAVIMO PROJEKTAS
STATINIO STATYBVIETĖS ADRESAS	UKMERČES MIESTAS, ŽIEDO G. NUO ŽIEDO IR DELTUVOS GATVIŲ SANKRYŽOS IKI ŽIEDO IR CEDIMINO GATVIŲ SANKRYŽOS
STATINIO NAUDOJIMO PASKIRTIS	SUSISIEKIMO KOMUNIKACIJOS (GATVĖS)
PROJEKTUOTOJO PAVADINIMAS IR JO BŪSTINĖS ADRESAS	UAB „PROJEKTAI IR CO“, ATEITIES PL. 31 LT-52167, KAUNAS
PROJEKTO VADOVO AR KITO ATSAKINGO ASMENS, GALINČIO TEIKTI INFORMACIJĄ APIE PROJEKTĄ DUOMENYS	- STATINIO PROJEKTO VADOVAS: ŽYGMANTAS SIMANAVIČIUS - EL. PAŠTAS: ZYGMANTAS.SIMANAVICIUS@ZILINSKIS.COM - TEL.: +37068179096
UŽSAKOVAS	- UKMERČES RAJONO SAVIVALDYBĖS ADMINISTRACIJA - UKMERČE, KĘSTUČIO A. 3 - TEL.: (8 340) 60314, (8 340) 63414 - priimamasis@ukmerge.lt
SUSIPAŽINIMO SU PROJEKTEINIAIS PASIŪLYMAIS ADRESAS, TELEFONO NUMERIS IR LAIKAS	- SU PROJEKTEINIAIS PASIŪLYMAIS SUSIPAŽINTI GALIMA NUO 2021-09-07 IKI 2021-09-30; - UKMERČE, KĘSTUČIO A. 3, (DARBO DIENOMIS NUO 9.00 IKI 16.00 VAL.) - UKMERČES RAJONO SAVIVALDYBĖS INTERNETINIAJE PUSLAPYJE, WWW.UKMERCE.LT
INFORMACIJA IKI KADA IR KOKIU BŪDU IKI VIEŠO SUSIRINKIMO VISUOMENĖS ATSTOVAI PROJEKTUOTOJUI GALI TEIKTI PASIŪLYMUS DĖL PROJEKTEINIŲ PASIŪLYMŲ	- PASIŪLYMUS DĖL PROJEKTEINIŲ PASIŪLYMŲ TEIKTI DARBO DIENOMIS 2021-09-07 IKI 2021-09-30; - GYVAI - UKMERČE, KĘSTUČIO A. 3, (DARBO DIENOMIS NUO 9.00 IKI 16.00 VAL.), ATSAKINGAS ASMUO - - EL. PAŠTU - ZYGMANTAS.SIMANAVICIUS@ZILINSKIS.COM - TEIKIANT PASIŪLYMUS PROJEKTUOTOJUI TURĖTI BŪTI NURODYTA: TEKIANČIOJO PASIŪLYMO VARDAS, PAVARDE AR JURIDINIO ASMENS PAVADINIMAS, TELEFONO NUMERIS, ELEKTRONINIO PAŠTO ADRESAS, PASIŪLYMO TEIKIMO DATA, KUO GRINDŽIJAMAS PASIŪLYMAS
KUR IR KADA VYKS VIEŠAS SUSIRINKIMAS (ADRESAS, LAIKAS)	VIEŠAS SUSIRINKIMAS VYKS NUOTOLINIU BŪDU 2021-09-30 17:00 VAL. NUORODA Į VIEŠO SUSIRINKIMO TRANSLIACIJĄ: https://msteams.link/P2E4

 Projektiniai pasiūlymai

 Vaizdinė informacija

Nuo: ;
Išsiųsta: antradienis 2021 m. rugsėjis 14 16:58
Kam: ;
Tema: Fwd: Žiedo g.
Priedai: 20210914_155759.jpg; 20210914_155512.jpg; 20210914_154821.jpg; 20210914_154816.jpg

sumažinau nuotraukų skaičių

----- Originalus laiškas -----

Tema: Žiedo g.

Data: 2021-09-14 16:51

Siuntėjas: ;

Gavėjas: ;

Kopija: .

Laba diena,

Prašau pagrįsti projektuojamo pėsčiųjų tako 2 m ir dviračių tako 2,5 m pločio būtinumą. Manau, kad takai nepagrįstai platūs, o šalia judrios Žiedo g mažai kas jais eis ar važiuos. Net Vilniuje prie gyvenamų kvartalų takai siauresni. Pridedu kelias Vilniaus takų nuotraukas Mokslininkų, Baltupių gatvėse. Nuotraukose šaligatvių plytelės 30x30 cm.

Dėl takų tikslinga atlikti Žolynų kvartalo gyventojų apklausą ar susitikimą.

Pagarbiai,

Nuo:

Išsiųsta:

Kam:

Tema:

ketvirtadienis 2021 m. rugsėjis 30 11:51


dėl SUSISIEKIMO KOMUNIKACIJŲ PASKIRTIES STATINIO (GATVĖS) ŽIEDO G. TARP DELTUVOS G. IR GEDIMINO G., UKMERGĖS MIESTE REKONSTRAVIMO PROJEKTO

Sveiki,


Noriu pasitikslinti dėl Susisieikimo komunikacijų paskirties statinio (gatvės) Žiedo g. tarp Deltuvos g. ir Gedimino g., Ukmergės mieste rekonstravimo projekto prieinamumo asmenims su negalia.

1. Aiškinamojo rašto 3.6. dalyje deklaruojama, kad „išorinis šaligatvio vejos bortas projektuojamas pakilęs nuo šaligatvio dangos apie 2 cm“. Žiedo gatvės skersinio pjūvio brėžinyje, kairiosios pusės šaligatvio išorinis vejos bortas nėra pakilęs. Kaip šiuo atveju sprendžiamas vedimo paviršiaus klausimas?
2. Aiškinamojo rašto 3.6. dalyje pateikiama nuostata „ant šaligatvių neturi būti dangčių, grotų, trapų ir kitų kliūčių, kyšančių aukščiau ar įleistų giliau kaip 5 mm nuo šaligatvio paviršiaus“. Ar ši nuostata apima ir projektuojamus dviračių takus, autobusų stoteles?
3. Tarp autobusų stotelių ir gatvės važiuojamosios dalies projektuojami betoniniai kelio bortai 100.30.15 cm. Ar techniškai nebus kliūčių patekimui su vaikų ar neįgaliųjų vežimėliais į/iš žemagrindžius miesto autobusus?

Žiedo gatvės s

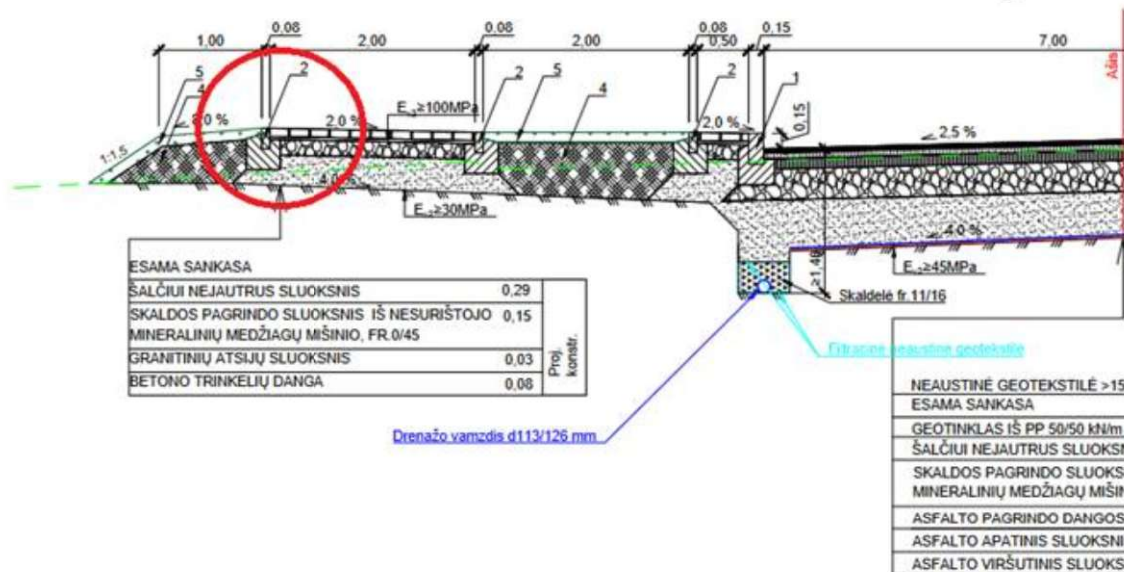

Pjūvis

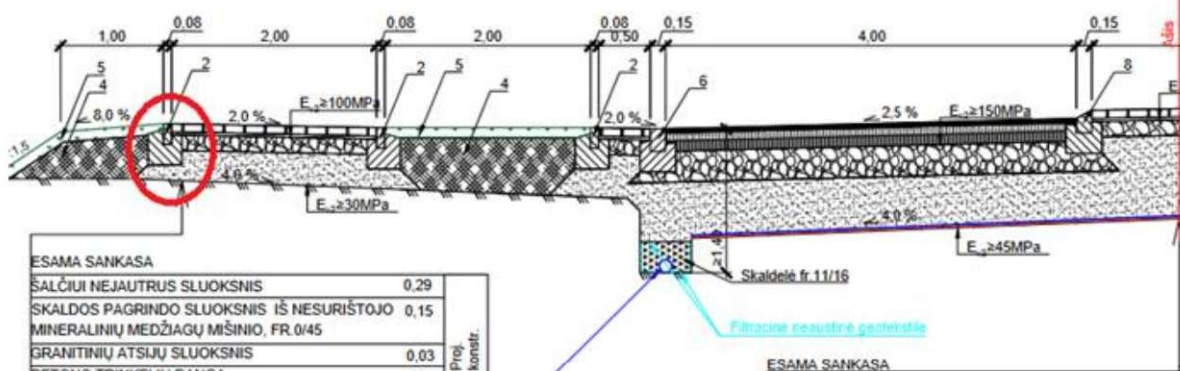

Nuo: [redacted]
Išsiųsta: pirmadienis 2021 m. spalio 4 08:24
Kam:
Kopija: Gedas Janulis
Tema: RE: Žiedo g.
Priedai: 2021-09-14_S.G..pdf

Labą diena,

Ačiū už klausimus ir pasiūlymus, dėl vykusio projekto „Susisiekimo komunikacijų paskirties statinio (gatvės) Žiedo g. tarp Deltuvos g. ir Gedimino g., Ukmergės mieste rekonstravimo projektas“ projektinių pasiūlymų pristatymo. Tiekėjas atsižvelgdamas į STR.1.04.04:2017 „Statinio projektavimas, projekto ekspertizė“ nuostatas motyvuotai atsako į jūsų paklausimus. Atsakymai pateikti pridėtame PDF dokumente.

-----Original Message-----

From:
Sent: Tuesday, September 14, 2021 4:58 PM
To: [redacted]
Subject: Fwd: Žiedo g.

sumažinau nuotraukų skaičių

S.Gilvydis

----- Originalus laiškas -----

Tema: Žiedo g.

Data: 2021-09-14 16:51

Siuntėjas:

Gavėjas: [redacted]

Kopija: [redacted]

Labą diena,


Prašau pagrįsti projektuojamo pėsčiųjų tako 2 m ir dviračių tako 2,5 m pločio būtinumą. Manau, kad takai nepagrįstai platūs, o šalia judrios Žiedo g. mažai kas jais eis ar važiuos. Net Vilniuje prie gyvenamųjų kvartalų takai siauresni. Pridedu kelias Vilniaus takų nuotraukas Mokslininkų, Baltupių gatvėse. Nuotraukose šaligatvių plytelės 30x30 cm.

Dėl takų tikslinga atlikti Žolynų kvartalo gyventojų apklausą ar susitikimą.

Pagarbiai,

← Grįžti į pranešimą

Paskutinį kartą keista: pirmadienis 2021 m. spalio 4

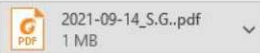

PROJEKTAI CO

2021-10-03 Nr. 10-1206

DĖL ATSAKŲ IR PAKLAUSIMŲ

Ukmergės rajono savivaldybės administracija (toliau – Užsakovas) ir UAB „Projektai ir Co“ (toliau – Tiekėjas) 2021 m. balandžio mėn. sudarė pirkimo sutartį Nr. CPO166747 / 10-R0907 (toliau – Sutartis) projekto parengimo „Susisiekimo komunikacijų paskirties statinio (gatvės) žiedo g. tarp Deltuvos g. ir Gedimino g., Ukmergės mieste rekonstravimo projektas“.

Tiekėjas 2021-09-10 pateikė projektinius pasiūlymus į Infostatyba sistema su prašymu „Prašymas informuoti visuomenę apie parengtus statinių projektinius pasiūlymus“, vietoj pristatymo data numatyta 2021-09-30 dieną. 2021-09-14 dieną gavome paklausimą dėl parengtų projektinių pasiūlymų.

Tiekėjas atsizvelgdamas į STR1.04.04:2017 „Statinio projektavimas, projekto ekspertizė“ nuostatas, motyvuotai atsako į jūsų paklausimą:

Pateiktas klausimas	Atsakymas
Prašau pagrįsti projektuojamo pėsčiųjų tako 2 m ir dviračių tako 2,5 m pločio būtinumą. Manau, kad takai nepagrįstai platus, o šalia judrios žiedo g. mažai kas jais eis ar važiuos. Net Vilniuje prie gyvenamų kvartalų takai siauresni. Priedu kelias Vilniaus takų nuotraukas Mokslininkų, Baltupių gatvėse. Nuotraukose šaligatvių plytelės 30x30 cm. Dėl takų tikslinga atlikti žolynų kvartalo gyventojų apklausą ar susitikimą.	Pagal „Pėsčiųjų ir dviračių takų projektavimo rekomendacijas r PDTP 12“ minimalus dvipusio dviračių tako plotis yra 2,5 m. 2 m pločio dviračių takas gali būti projektuojamas ankštesiose vietose. Šiuo atveju žiedo gatvės statinio plotis leidžia įrengti 2,5 m pločio atskirą dvipusio eismo dviračių taką, todėl pasirinktas toks tako plotis. Pagal „Pėsčiųjų ir dviračių takų projektavimo rekomendacijas r PDTP 12“ minimalus pėsčiųjų tako plotis yra 1,5 m, tačiau projekto sprendiniai pritaikomi prie jau įrengtos žiedo ir Deltuvos gatvių žiedinės sankryžos, kurioje įrengti 2,0 pločio pėsčiųjų takai. Išlaikant tęstinumą Ukmergės mieste pasirenkamas 2,0 m pločio pėsčiųjų takas/shaligatvis. Viešo susirinkimo metu gyventojai gali išreikšti savo nuomonę dėl visų siūlomų sprendinių (taip pat, ir dėl takų reikalingumo). Atskira apklausa nebus atliekama.

Susisiekimo komunikacijų projektų vadovas

Susisiekimo komunikacijų projektuotojas / projekto vadovas

ORIGINALAS NEBUS SIUNČIAMAS

„Projektai ir Co“, UAB

DUOMENYS APIE ĮJURIDINĘ ASMENĮ KALPIAMŲ BI. SAUGOMI LR JURIDINIŲ ASMENŲ REGISTRE

UŽTVANKOS G. 17, DAINIŲ K. LT-74202, JURBARKO R., LIETUVA, WWW.PROJEKTAI.CO
TEL. +370 447 70120 / +370 698 51552, FAKS. +370 447 70128, PROJEKTAVIMAS@ZILUNSKIS.COM
KODAI 3043.17225 / LT100010333417

2021-10-03 Nr. 10-1206

DĖL ATSAKYO Į PAKLAUSIMĄ

Ukmergės rajono savivaldybės administracija (toliau – Užsakovas) ir UAB „Projektai ir Co“ (toliau – Tiekėjas) 2021 m. balandžio mėn. sudarė pirkimo sutartį Nr. CPO166747 / 10-R0907 (toliau – Sutartis) projekto parengimo „Susisiekimo komunikacijų paskirties statinio (gatvės) Žiedo g. tarp Deltuvos g. ir Gedimino g., Ukmergės mieste rekonstravimo projektas“.

Tiekėjas 2021-09-10 patalpino projektinius pasiūlymus į *Infostatyba* sistema su prašymu „*Prašymas informuoti visuomenę apie parengtus statinių projektinius pasiūlymus*“, viešo pristatymo data numatyta 2021-09-30 dieną. 2021-09-14 dieną gavome paklausimą dėl parengtų projektinių pasiūlymų.

Tiekėjas atsižvelgdamas į STR1.04.04:2017 „Statinio projektavimas, projekto ekspertizė“ nuostatas, motyvuotai atsako į jūsų paklausimą:

Pateiktas klausimas	Atsakymas
Prašau pagrįsti projektuojamo pėsčiųjų tako 2 m ir dviračių tako 2,5 m pločio būtinumą. Manau, kad takai nepagrįstai platūs, o šalia judrios Žiedo g. mažai kas jais eis ar važiuos. Net Vilniuje prie gyvenamų kvartalų takai siauresni. Priedu kelias Vilniaus takų nuotraukas Mokslininkų, Baltupių gatvėse. Nuotraukose šaligatvių plytelės 30x30 cm. Dėl takų tikslinga atlikti Žolynų kvartalo gyventojų apklausą ar susitikimą.	Pagal „Pėsčiųjų ir dviračių takų projektavimo rekomendacijas r PDTP 12“ minimalus dvipusio dviračių tako plotis yra 2,5 m. 2 m pločio dviračių takas gali būti projektuojamas ankštesiose vietose. Šiuo atveju Žiedo gatvės statinio plotis leidžia įrengti 2,5 m pločio atskirą dvipusio eismo dviračių taką, todėl pasirinktas toks tako plotis. Pagal „Pėsčiųjų ir dviračių takų projektavimo rekomendacijas r PDTP 12“ minimalus pėsčiųjų tako plotis yra 1,5 m, tačiau projekto sprendiniai pritaikomi prie jau įrengtos Žiedo ir Deltuvos gatvių žiedinės sankryžos, kurioje įrengti 2,0 pločio pėsčiųjų takai. Išlaikant tęstinumą Ukmergės mieste pasirenkamas 2,0 m pločio pėsčiųjų takas/šaligatvis. Viešo susirinkimo metu gyventojai gali išreikšti savo nuomonę dėl visų siūlomų sprendinių (taip pat, ir dėl takų reikalingumo). Atskira apklausa nebus atliekama.

Susisiekimo komunikacijų projektų vadovas

Susisiekimo komunikacijų projektuotojas / projekto vadovas

ORIGINALAS NEBUS SIUNČIAMAS

„Projektai ir Co“, UAB

DUOMENYS APIE JURIDINĮ ASMENĮ KAUPIAMI IR SAUGOMI LR JURIDINIŲ ASMENŲ REGISTRE

UŽTVANKOS G. 17, DAINIŲ K. LT-74202, JURBARKO R., LIETUVA, WWW.PROJEKTAI.CO
TEL. +370 447 70120 / +370 698 51552, FAKS. +370 447 70128, PROJEKTAVIMAS@ZILINSKIS.COM
KODAI 304317225 / LT100010333417

Nuo: [redacted]
Išsiųsta: pirmadienis 2021 m. spalio 4 08:25
Kam:
Kopija:
Tema: RE: dėl SUSISIEKIMO KOMUNIKACIJŲ PASKIRTIES STATINIO (GATVĖS) ŽIEDO G. TARP DELTUVOS G. IR GEDIMINO G., UKMERGĖS MIESTE REKONSTRAVIMO PROJEKTO
Priedai: 2021-09-30_M.K.pdf

Laba diena,

Ačiū už klausimus ir pasiūlymus, dėl vykusio projekto „Susisiekimo komunikacijų paskirties statinio (gatvės) Žiedo g. tarp Deltuvos g. ir Gedimino g., Ukmergės mieste rekonstravimo projektas“ projektinių pasiūlymų pristatymo. Tiekėjas atsižvelgdamas į STR.1.04.04:2017 „Statinio projektavimas, projekto ekspertizė“ nuostatas motyvuotai atsako į jūsų paklausimus. Atsakymai pateikti pridėtame PDF dokumente.

[redacted]
Susisiekimo komunikacijų projektuotojas
„Projektai ir Co“, UAB
Mindaugo g. 23 Vilnius, LT-03214 Lietuva
Mob. tel. [+370 68179096](tel:+37068179096)
www.projektai.co
PROJEKTAVIMAS / GEODEZIJA / TECHNINĖ PRIEŽIŪRA
PROJEKTAI CO


From:
Sent: Thursday, September 30, 2021 11:51 AM
To: [redacted]
Subject: dėl SUSISIEKIMO KOMUNIKACIJŲ PASKIRTIES STATINIO (GATVĖS) ŽIEDO G. TARP DELTUVOS G. IR GEDIMINO G., UKMERGĖS MIESTE REKONSTRAVIMO PROJEKTO

Sveiki,

Noriu pasitikslinti dėl Susisiekimo komunikacijų paskirties statinio (gatvės) Žiedo g. tarp Deltuvos g. ir Gedimino g., Ukmergės mieste rekonstravimo projekto prieinamumo asmenims su negalia.


1. Aiškinamojo rašto 3.6. dalyje deklaruojama, kad „išorinis šaligatvio vejos bortas projektuojamas pakilęs nuo šaligatvio dangos apie 2 cm“. Žiedo gatvės skersinio pjūvio brėžinyje, kairiosios pusės šaligatvio išorinis vejos bortas nėra pakilęs. Kaip šiuo atveju sprendžiamas vedimo paviršiaus klausimas?
2. Aiškinamojo rašto 3.6. dalyje pateikiama nuostata „ant šaligatvių neturi būti dangčių, grotų, trapų ir kitų kliūčių, kyšančių aukščiau ar įleistų giliau kaip 5 mm nuo šaligatvio paviršiaus“. Ar ši nuostata apima ir projektuojamus dviračių takus, autobusų stoteles?
3. Tarp autobusų stotelių ir gatvės važiuojamosios dalies projektuojami betoniniai kelio bortai 100.30.15 cm. Ar techniškai nebus kliūčių patekimui su vaikų ar neįgaliųjų vežimėliais į/iš žemagrindžius miesto autobusus?

Žiedo gatvės s

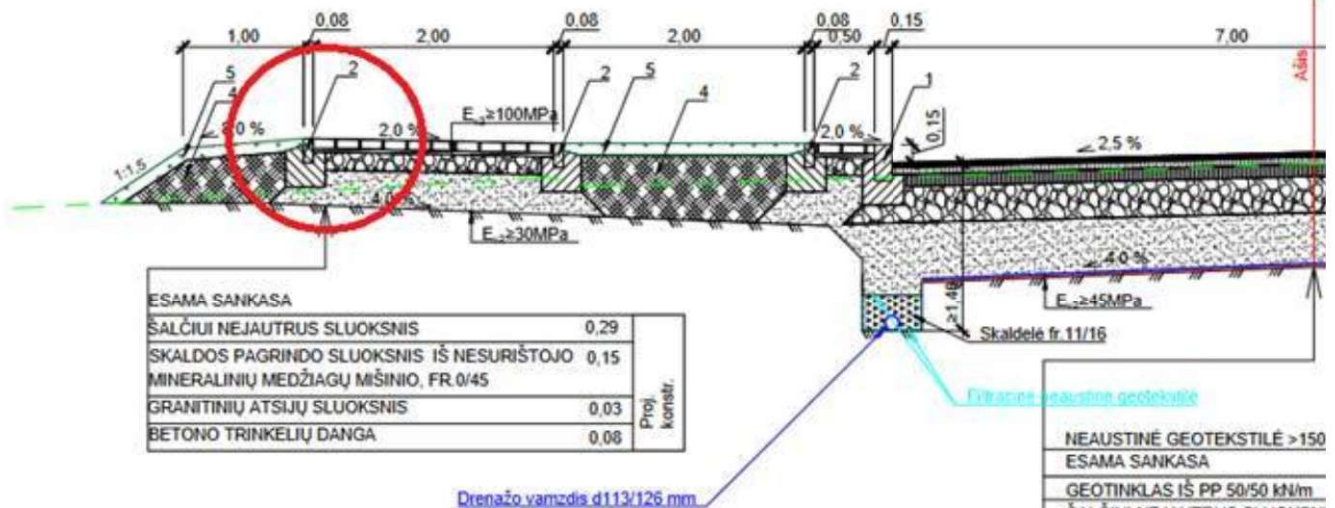

NEAUSTINĖ GEOTEKSTILĖ >150
ESAMA SANKASA
GEOTINKLAS IŠ PP 50/50 kN/m
ŠALČIUI NEJAUTRUS SLUOKSNIS
SKALDOS PAGRINDO SLUOKSNIS
MINERALINIŲ MEDŽIAGŲ MIŠINIS
ASFALTO PAGRINDO DANGOS
ASFALTO APATINIS SLUOKSNIS
ASFALTO VIRŠUTINIS SLUOKSNIS

Pjūvis

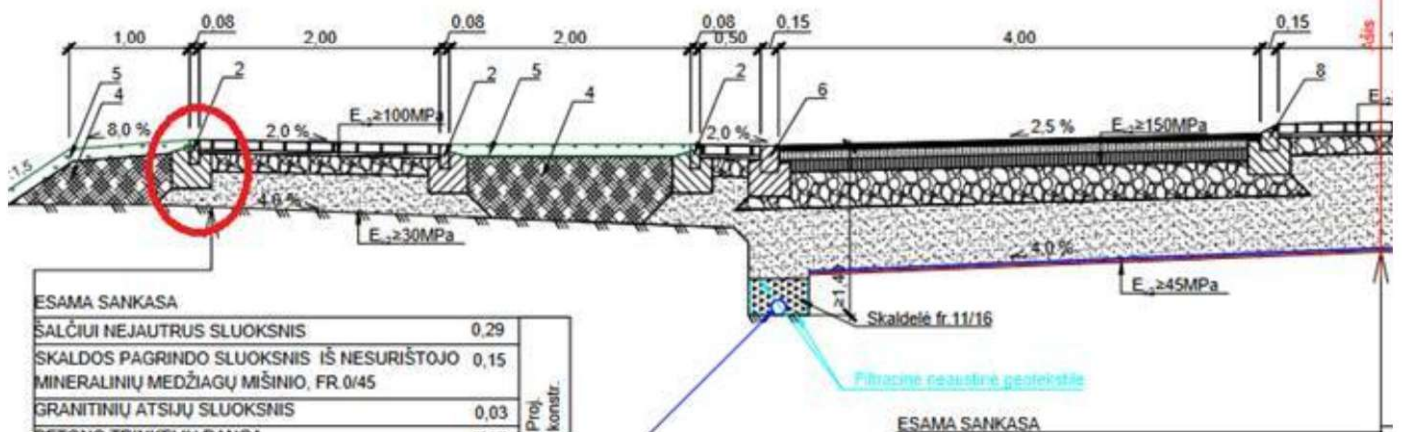

← Grįžti į pranešimą

Paskutinį kartą keista: pirmadienis 2021 m. spalio 4



2021-09-30_M.K.pdf
2 MB

PROJEKTAI CO

2021-10-04 Nr. 10-1207

DĖL ATSAKYO Į PAKLAUSIMĄ

Ukmergės rajono savivaldybės administracija (toliau – Užsakovas) ir UAB „Projektai ir Co“ (toliau – Tiekėjas) 2021 m. balandžio mėn. sudarė Pirkimo sutartį Nr. CPO166747 / 10-R0907 (toliau – Sutartis) projekto parengimo „Susisiekimo komunikacijų paskirties statinio (gatvės) Žiedo g. tarp Deltuvos g. ir Gedimino g., Ukmergės mieste rekonstravimo projektas“.

Tiekėjas 2021-09-10 pateikė projektinius pasiūlymus į *Infostatyba* sistema su prašymu „*Prašymas informuoti visuomenę apie parengtus statinių projektinius pasiūlymus*“, viešo pristatymo data numatyta 2021-09-30 dieną. 2021-09-30 dieną gavome paklausimą dėl parengtų projektinių pasiūlymų.

Tiekėjas atsilygdamas į STR1.04.04:2017 „Statinio projektavimas, projekto ekspertizė“ nuostatas, motyvuotai atsako į jūsų paklausimą:

Pateiktas klausimas	Atsakymas
Noriu pasitikslinti dėl Susisiekimo komunikacijų paskirties statinio (gatvės) Žiedo g. tarp Deltuvos g. ir Gedimino g., Ukmergės mieste rekonstravimo projekto prieinamumo asmenims su negalia. 1. Aiškinamojo rašto 3.6. dalyje deklaruojama, kad „išorinis šaligatvio vejos bortas projektuojamas pakilęs nuo šaligatvio dangos apie 2 cm“. Žiedo gatvės skersinio pjūvio brėžinyje, kairiosios pusės šaligatvio išorinis vejos bortas nėra pakilęs. Kaip šiuo atveju sprendžiamas vedimo paviršiaus klausimas?	1. Pastaba priimta. Techninio darbo projekto rengimo stadijoje išorinis vejos bortas bus iškeltas 2 cm virš tako dangos abiejose Žiedo gatvės pusėse.
2. Aiškinamojo rašto 3.6. dalyje pateikiama nuostata „ant šaligatvių neturi būti dangčių, grotų“.	2. Taip ši nuostata apima projektuojamus dviračių takus ir autobusų stoteles. Techninio darbo projekto stadijoje aiškinamasis raštas bus papildytas aiškesniu paaiškinimu. „Ant šaligatvių, pėsčiųjų takų, dviračių takų, autobusų stotelių laukimo peronuose neturi būti


„Projektai ir Co“, UAB

DUOMENYS APIE JURIDINĮ ASMENĮ KAUPIAMI IR SAUGOMI LA JURIDINĮ ASMENĮ REGISTRE

UŽTVANKOS G. 17, DAINIŲ K. LT-74202, JURBARKO R., LIETUVA, WWW.PROJEKTAI.CO
TEL. +370 447 70120 / +370 698 51552, **FAKS.** +370 447 70128, PROJEKTAVIMAS@ZIUVANSKIS.COM
KODAI 304317225 / LT100010333417

← Grįžti į pranešimą

Paskutinį kartą keista: pirmadienis 2021 m. spalio 4

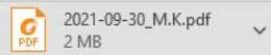

PROJEKTAI CO

trapų ir kitų kliūčių, kylančių aukščiau ar žemiau giliau kaip 5 mm nuo šaligatvio paviršiaus". Ar ši nuostata apima ir projektuojamus dviračių takus, autobusų stoteles?	dangėlių, grotų, trapų ir kitų kliūčių, kylančių aukščiau ar žemiau kaip 5 mm nuo šaligatvio paviršiaus"
3. Tarp autobusų stotelių ir gatvės važiuojamosios dalies projektuojami betoniniai kelio bortai 100.30.15 cm. Ar techniškai nebus kliūčių patekimiui su vaikų ar neįgalųjų vežimėliais į/š žemagrindžius miesto autobusus?	3. Pastaba priimta. Techninio darbo projekto stadijoje projektuojamas perono bortas autobusų stotelėse. Perono bortas projektuojamas taip, kad stotelės perono ir važiuojamosios dalies aukščių skirtumas būtų 30 cm, pagal STR 2.06.04:2014 „Gatvės ir vietinės reikšmės keliai. Bendrieji reikalavimai“ 211 punktą.

Susisiekimo komunikacijų projektų vadovas

Susisiekimo komunikacijų projektuotojas / projekto vadovas

ORIGINALAS NEBUS SIUNČIAMAS

"Projektai ir Co", UAB

DUOMENYS APIE JURIDINĮ ASMENĮ KAUPIAMSI IR SAUGOMI LR JURIDINĮ ASMENŲ REGISTRE

UŽTVANKOS G. 17, DAINIŲ K. LT-74262, JURBARKO R., LIETUVA, WWW.PROJEKTAI.CO

TEL. +370 447 70120 / +370 698 51352, FAKS. +370 447 70128, PROJEKTAVIMAS@ZILINSKIS.COM

KODAI 304317225 / LT10001033417

2021-10-04 Nr. 10-1207

DĖL ATSAKYO Į PAKLAUSIMĄ

Ukmergės rajono savivaldybės administracija (toliau – Užsakovas) ir UAB „Projektai ir Co“ (toliau – Tiekėjas) 2021 m. balandžio mėn. sudarė Pirkimo sutartį Nr. CPO166747 / 10-R0907 (toliau – Sutartis) projekto parengimo „Susisiekimo komunikacijų paskirties statinio (gatvės) Žiedo g. tarp Deltuvos g. ir Gedimino g., Ukmergės mieste rekonstravimo projektas“.

Tiekėjas 2021-09-10 patalpino projektinius pasiūlymus į *Infostatyba* sistema su prašymu „*Prašymas informuoti visuomenę apie parengtus statinių projektinius pasiūlymus*“, viešo pristatymo data numatyta 2021-09-30 dieną. 2021-09-30 dieną gavome paklausimą dėl parengtų projektinių pasiūlymų.

Tiekėjas atsižvelgdamas į STR1.04.04:2017 „Statinio projektavimas, projekto ekspertizė“ nuostatas, motyvuotai atsako į jūsų paklausimą:

Pateiktas klausimas	Atsakymas
Noriu pasitikslinti dėl Susisiekimo komunikacijų paskirties statinio (gatvės) Žiedo g. tarp Deltuvos g. ir Gedimino g., Ukmergės mieste rekonstravimo projekto prieinamumo asmenims su negalia. 1. Aiškinamojo rašto 3.6. dalyje deklaruojama, kad „išorinis šaligatvio vejos bortas projektuojamas pakilęs nuo šaligatvio dangos apie 2 cm“. Žiedo gatvės skersinio pjūvio brėžinyje, kairiosios pusės šaligatvio išorinis vejos bortas nėra pakilęs. Kaip šiuo atveju sprendžiamas vedimo paviršiaus klausimas?	1. Pastaba priimta. Techninio darbo projekto rengimo stadijoje išorinis vejos bortas bus iškeltas 2 cm virš tako dangos abejose Žiedo gatvės pusėse.
2. Aiškinamojo rašto 3.6. dalyje pateikiama nuostata „ant šaligatvių neturi būti dangčių, grotų,	2. Taip ši nuostata apima projektuojamus dviračių takus ir autobusų stoteles. Techninio darbo projekto stadijoje aiškinamasis raštas bus papildytas aiškesniu paaiškinimu. „Ant šaligatvių, pėsčiųjų takų, dviračių takų, autobusų stotelių laukimo peronuose neturi būti

„Projektai ir Co“, UAB

DUOMENYS APIE JURIDINĮ ASMENĮ KAUPIAMI IR SAUGOMI LR JURIDINIŲ ASMENŲ REGISTRE

UŽTVANKOS G. 17, DAINIŲ K. LT-74202, JURBARKO R., LIETUVA, WWW.PROJEKTAI.CO

TEL. +370 447 70120 / +370 698 51552, **FAKS.** +370 447 70128, PROJEKTAVIMAS@ZILINSKIS.COM**KODAI** 304317225 / LT100010333417

trapų ir kitų kliūčių, kyšančių aukščiau ar įleistų giliau kaip 5 mm nuo šaligatvio paviršiaus“. Ar ši nuostata apima ir projektuojamus dviračių takus, autobusų stoteles?	dangčių, grotų, trapų ir kitų kliūčių, kyšančių aukščiau ar įleistų giliau kaip 5 mm nuo šaligatvio paviršiaus“
3. Tarp autobusų stotelių ir gatvės važiuojamosios dalies projektuojami betoniniai kelio bortai 100.30.15 cm. Ar techniškai nebus kliūčių patekimui su vaikų ar neįgaliųjų vežimėliais į/iš žemagrindžius miesto autobusus?	3. Pastaba priimta. Techninio darbo projekto stadijoje projektuojamas perono bortas autobusų stotelėse. Perono bortas projektuojamas taip, kad stotelės perono ir važiuojamosios dalies aukščių skirtumas būtų 30 cm, pagal STR 2.06.04:2014 „Gatvės ir vietinės reikšmės keliai. Bendrieji reikalavimai“ 211 punktą.

Susisiekimo komunikacijų projektų vadovas

Susisiekimo komunikacijų projektuotojas / projekto vadovas

ORIGINALAS NEBUS SIUNČIAMAS

“Projektai ir Co“, UAB

DUOMENYS APIE JURIDINĮ ASMENĮ KAUPIAMI IR SAUGOMI LR JURIDINIŲ ASMENŲ REGISTRE

UŽTVANKOS G. 17, DAINIŲ K. LT-74202, JARBARKO R., LIETUVA, WWW.PROJEKTAI.CO

TEL. +370 447 70120 / +370 698 51552, FAKS. +370 447 70128, PROJEKTAVIMAS@ZILINSKIS.COM

KODAI 304317225 / LT100010333417

Elektroninės paslaugos / Prašymai / pranešimai / Pateiktų prašymų būsenos /

Prašymai / pranešimai ▾

- Sukurti naują prašymą / pranešimą
- Mano prašymai
- Mano deklaracijos
- Mano prašymai ištaisyti klaidas dokumentuose
- **Pateiktų prašymų būsenos**

Mano statybos >

Dalyvavimo statybose
patvirtinimas >

Veiklos vertinimai >

Profilis >

Neapmokėti dokumentai >

Mano užsakymai >

Žinutės >

Vidinių naudotojų sritis >

Prašymo / pranešimo būsenos

Brėžinys

Registracijos numeris: PSP-100-211019-03977

Registracijos data: 2021-10-19

Tipas: Prašymas pritarti projektiniams pasiūlymams

Projekto pavadinimas: Susisiekimo komunikacijų paskirties statinio (gatvės) Žiedo g. tarp Deltuvos g. ir Gedimino g., Ukmergės mieste rekonstravimo projektas

Nagrinėjantis asmuo:


Vyriausiasis architektas .


Pastabos:


Būsenos:

Būsena	Data	Naudotojas
Pasiūlymams pritarta	2021-10-22 11:18	Vyriausiasis architektas
Priimtas	2021-10-22 11:18	Vyriausiasis architektas
Tikrinamas	2021-10-21 08:30	Vyr. specialistė
Užregistruotas	2021-10-19 14:37	Išorinė sistema
Ivestas į sistemą	2021-10-19 14:37	Išorinė sistema

Atgal į paiešką

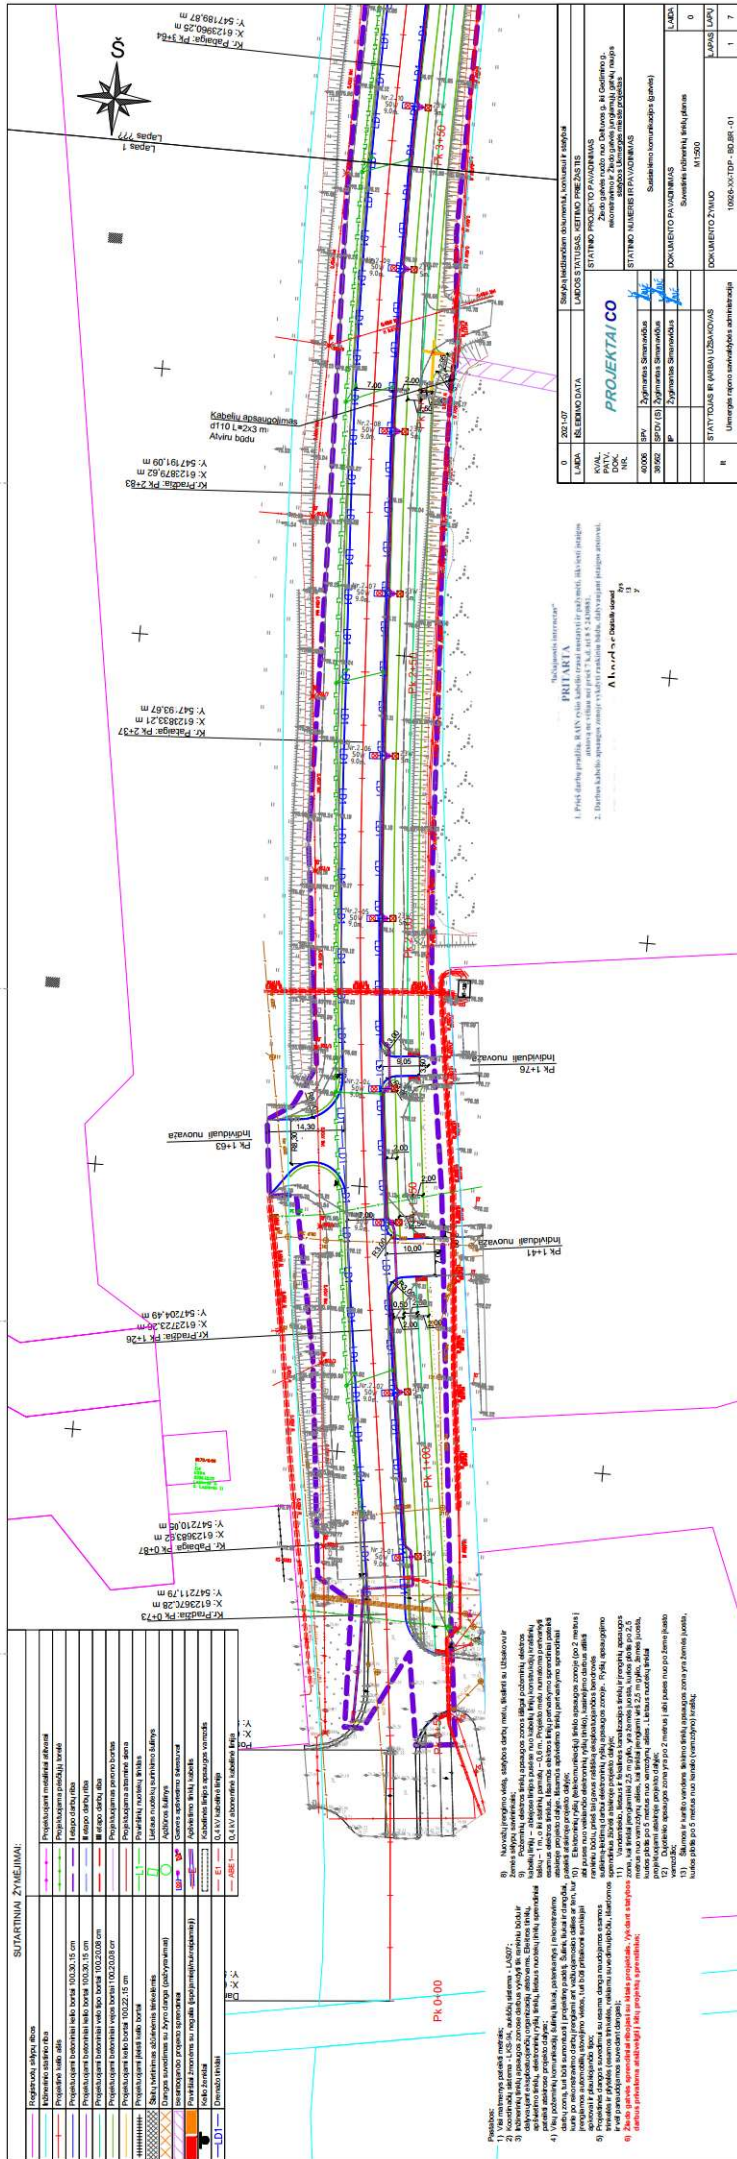[illegible]

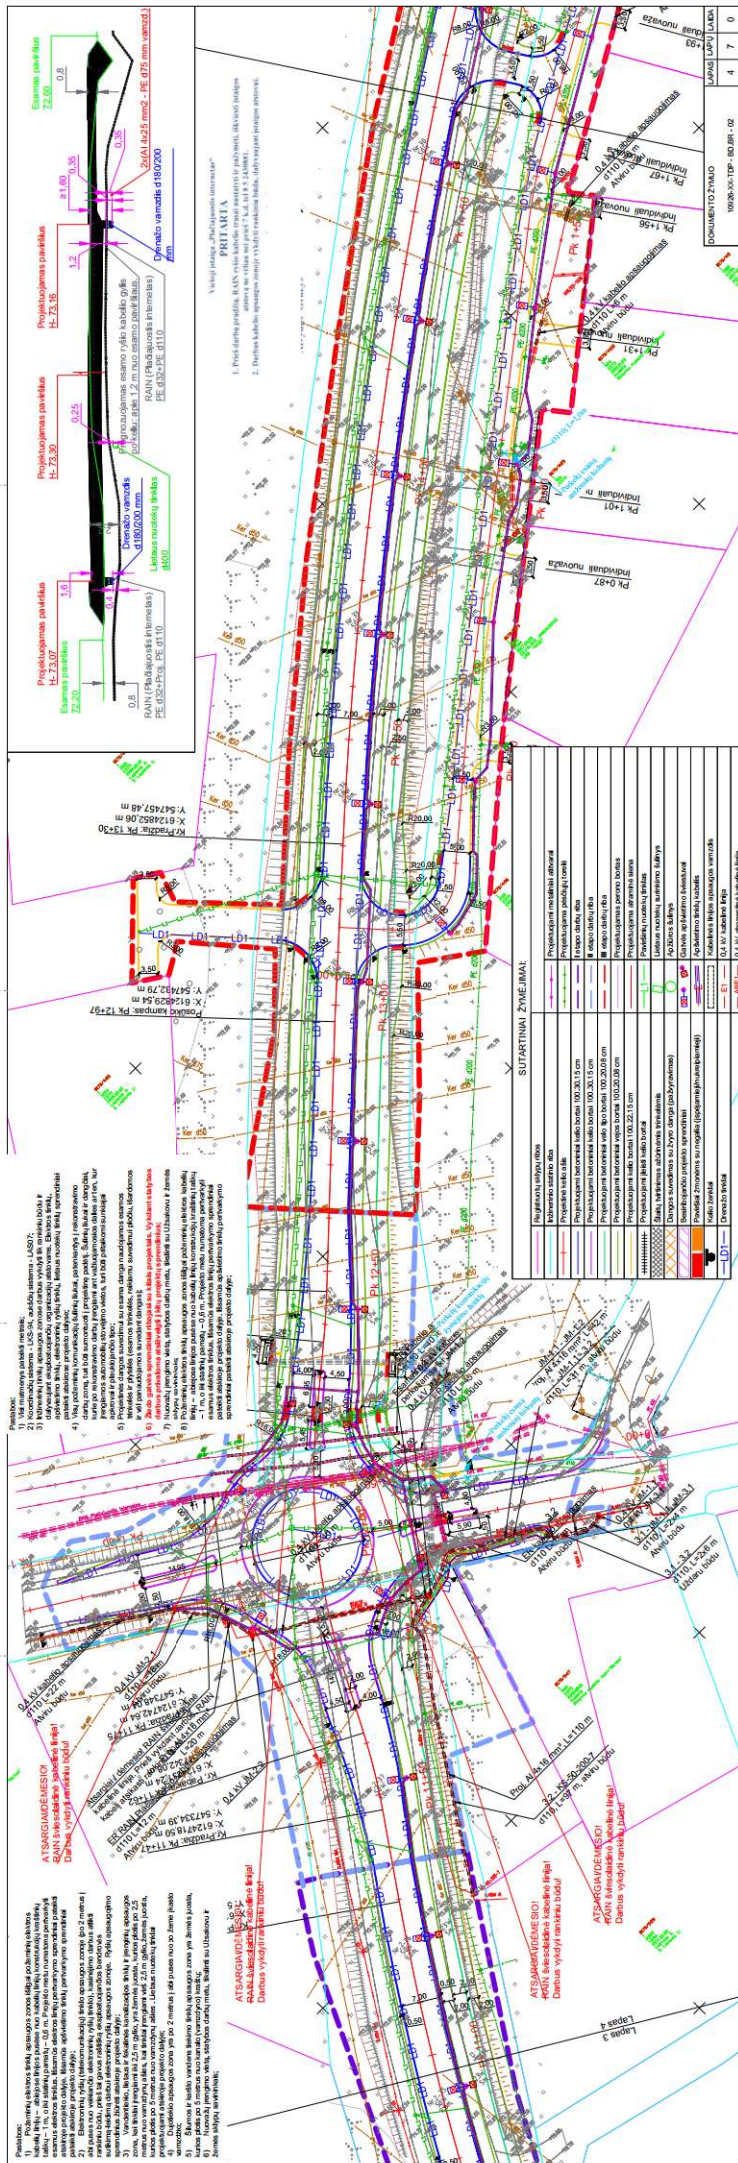

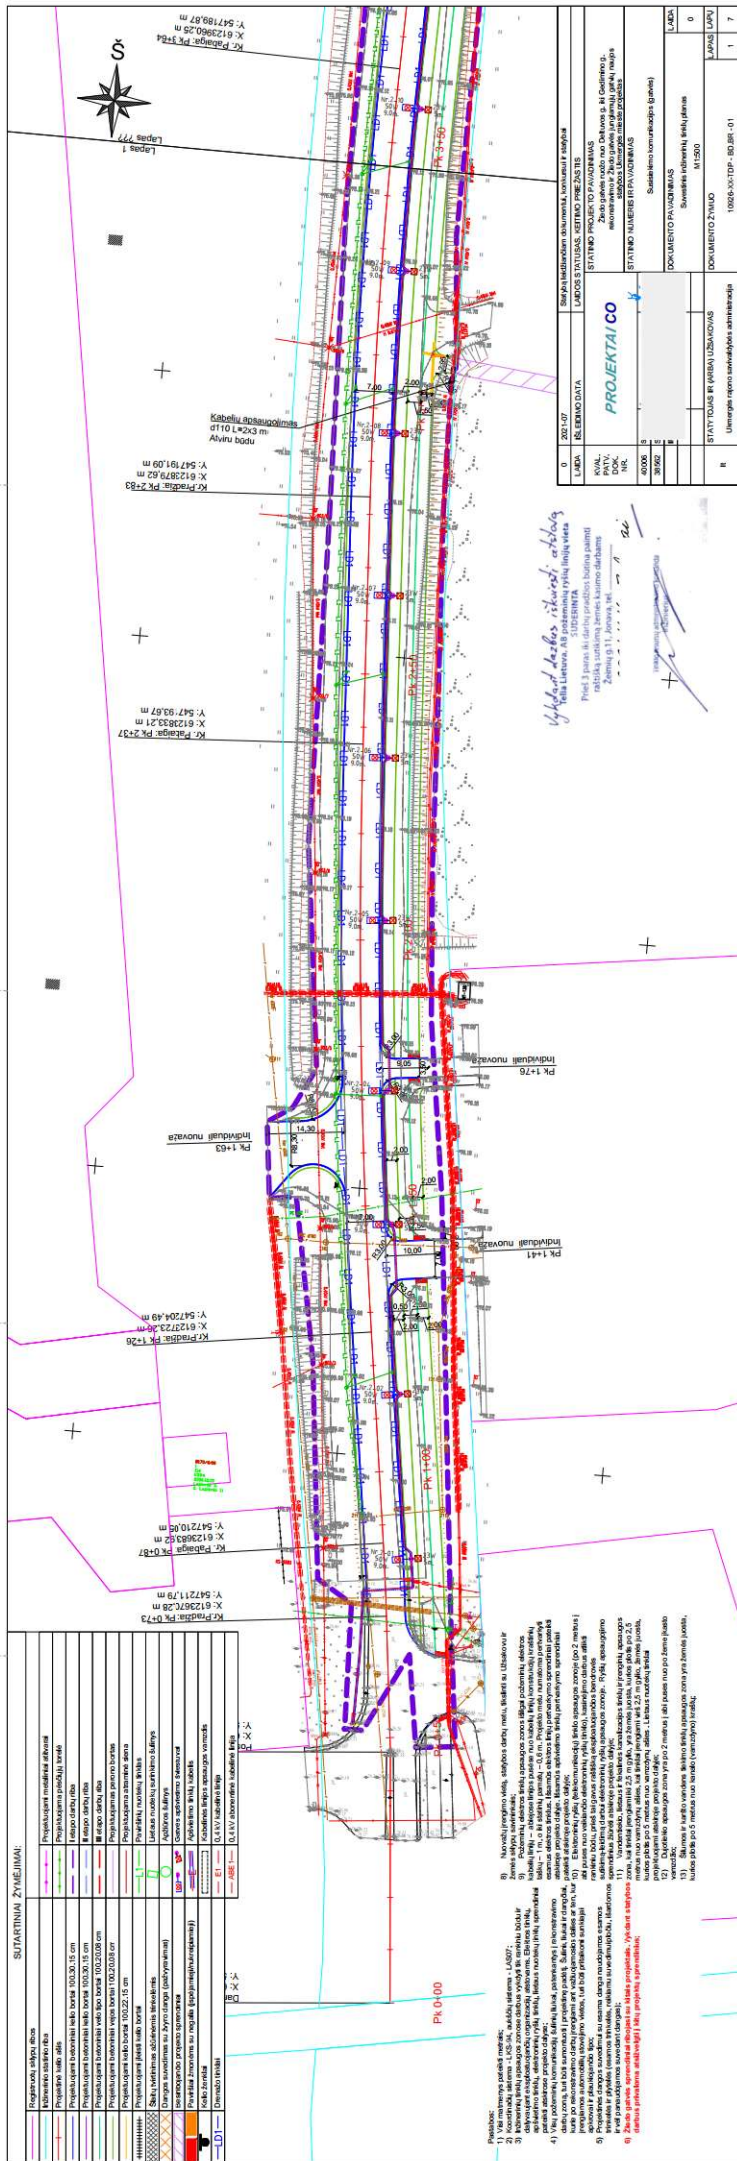[illegible]

Nuo: ESO <Projektu.derinimas@eso.lt>
Išsiųsta: penktadienis 2021 m. lapkritis 26 09:27
Kam: 
Tema: ESO Trečiųjų asmenų projektų derinimas - P02328
Priedai: signed_20211126_092754.pdf



Mielas Kliente,

Jūsų užklausa patvirtinta, suteiktas Registracijos **Nr. P02328**

Nr.	Sritis	Atsakingas asmuo	Data	Būsena	Pastabos	Failo pavadinimas
1.	Elektra		2021-11-26	Pritarta	Prieš žemės kasimo darbus iškviešti ESO atstovą	-
2.	Dujos		2021-11-19	Pritarta	Prieš vykdant darbus iškviešti ESO atstovą. Dujotiekio apsaugos zonoje žemės kasimo darbus vykdyti rankiniu būdu.	-

Patvirtinta 2021-11-26 09:26

Norint vykdyti žemės kasimo darbus ESO eksploatuojamų inžinerinių tinklų apsaugos zonose, būtina gauti ESO raštišką Kasimo sutikimą, užpildžius [Prašymo kasimo darbams atlikti formą](#).

SVARBU! Pildant [Prašymo kasimo darbams atlikti formą](#) privaloma pateikti suderintų projektinių sprendinių užklauskos Registracijos **Nr. P02328**

Jūsų ESO

ESO | www.eso.lt

Bendrovė tvarko Jūsų asmens duomenis tik teisės aktuose apibrėžtais teisėtais pagrindais. Detalesnė informacija apie Jūsų asmens duomenų tvarkymo sąlygas ir susijusias teises viešai skelbiama Bendrovės interneto svetainėje www.eso.lt.

Šioje žinutėje ir bet kokiuose jos prieduose pateikiama informacija yra konfidenciali ir jos panaudojimas ar atskleidimas gali būti apribotas. Ji skirta tik tam asmeniui, kuriam ji adresuota. Jei Jūs nesate adresatas arba atsakingas už šios žinutės pristatymą tam asmeniui, Jūs neturite teisės šios žinutės ar jos priedų kopijuoti, atskleisti, platinti ar kitaip perduoti jos turinio bet kuriam kitam asmeniui. Jei Jūs per klaidą gavote šią žinutę, prašome nedelsiant pranešti jos siuntėjui bei iškart ištrinti šią žinutę ir bet kokius jos priedus iš Jūsų sistemos.

This e-mail is for the exclusive use of the intended recipient. The contents of this e-mail and any attachments are confidential and may be privileged or



0	2021-07	Statyba leidžiamam dokumentui, konkursui ir statybai
LAIDA	ISLEIDIMO DATA	LAIDOS STATUSAS, KEITIMO PRIEŽASTIS
KVAL. PATV. DOK. NR.	PROJEKTAI CO	STATINIO PROJEKTO PAVADINIMAS Žiedo gatvės ruožo nuo Deltuvos g. iki Gedimino g. rekonstravimo ir Žiedo gatvės jungiamųjų gatvių naujos statybos Ukmergės mieste projektas
40006	SPV 2	STATINIO NUMERIS IR PAVADINIMAS Susisiekimo komunikacijos (gatvės)
38562	SPDV (S) 2	DOKUMENTO PAVADINIMAS Suvestinis inžinerinių tinklų planas
	IP 2	M1:500
		DOKUMENTO ŽYMUO
It	STATYTOJAS IR (ARBA) UŽSAKOVAS Ukmergės rajono savivaldybės administracija	10926-XX-TDP - BD.BR - 01
		LAPAS LAPŲ
		1 7

SUDERINTA: Nr. 220
 UAB "UKMERGĖS VANDENYS"
 2024 12 11. 02. 6.
 Kviesti atlikti darbus: 868697358
 Išlaikyti tinkamus abstraktus ir
 esančių V, KF ar KL būklę


Individuali nuovaza

SUTARTINIAI ŽYMEJIMAI:	
	Registruotų sklypų ribos
	Inžinerinio statinio riba
	Projekto kėlio ašis
	Projekto kėlio gatvės važiuojamosios dalies asfalto dangą
	Projekto kėlio betoninio vejos bortai 100.20.08 cm
	Projekto kėlio betoninių trinkelėlių dangą
	Projekto kėlio betoninio kėlio bortai 100.30.15 cm
	Projekto kėlio leist kėlio bortai
	Projekto kėlio vertikalūs ženklinimas
	Darbu riba
	Paviršiaus žymėjimas su negalia (įspėjamieji/nukreipiamieji)

Pastabos:

- 1) Visi matavimai pateikti metrų.
- 2) Koordinatų sistema - LKS-94, aukščių sistema - LAS07.
- 3) Inžinerinių tinklų apsaugos zonos darbus vykdyti tik rankiniu būdu ir dalyvaujant eksploatuojančių organizacijų atstovams.

PRITARIU
Transporto infrastruktūros planavimo ir
inovacijų departamento
Transporto infrastruktūros planavimo
skirto projekto inžinierius
2021-11-29
Prieš pradėdamas statybos darbus gauti
Lietuvos automobilių kelių direkcijos
leidimą

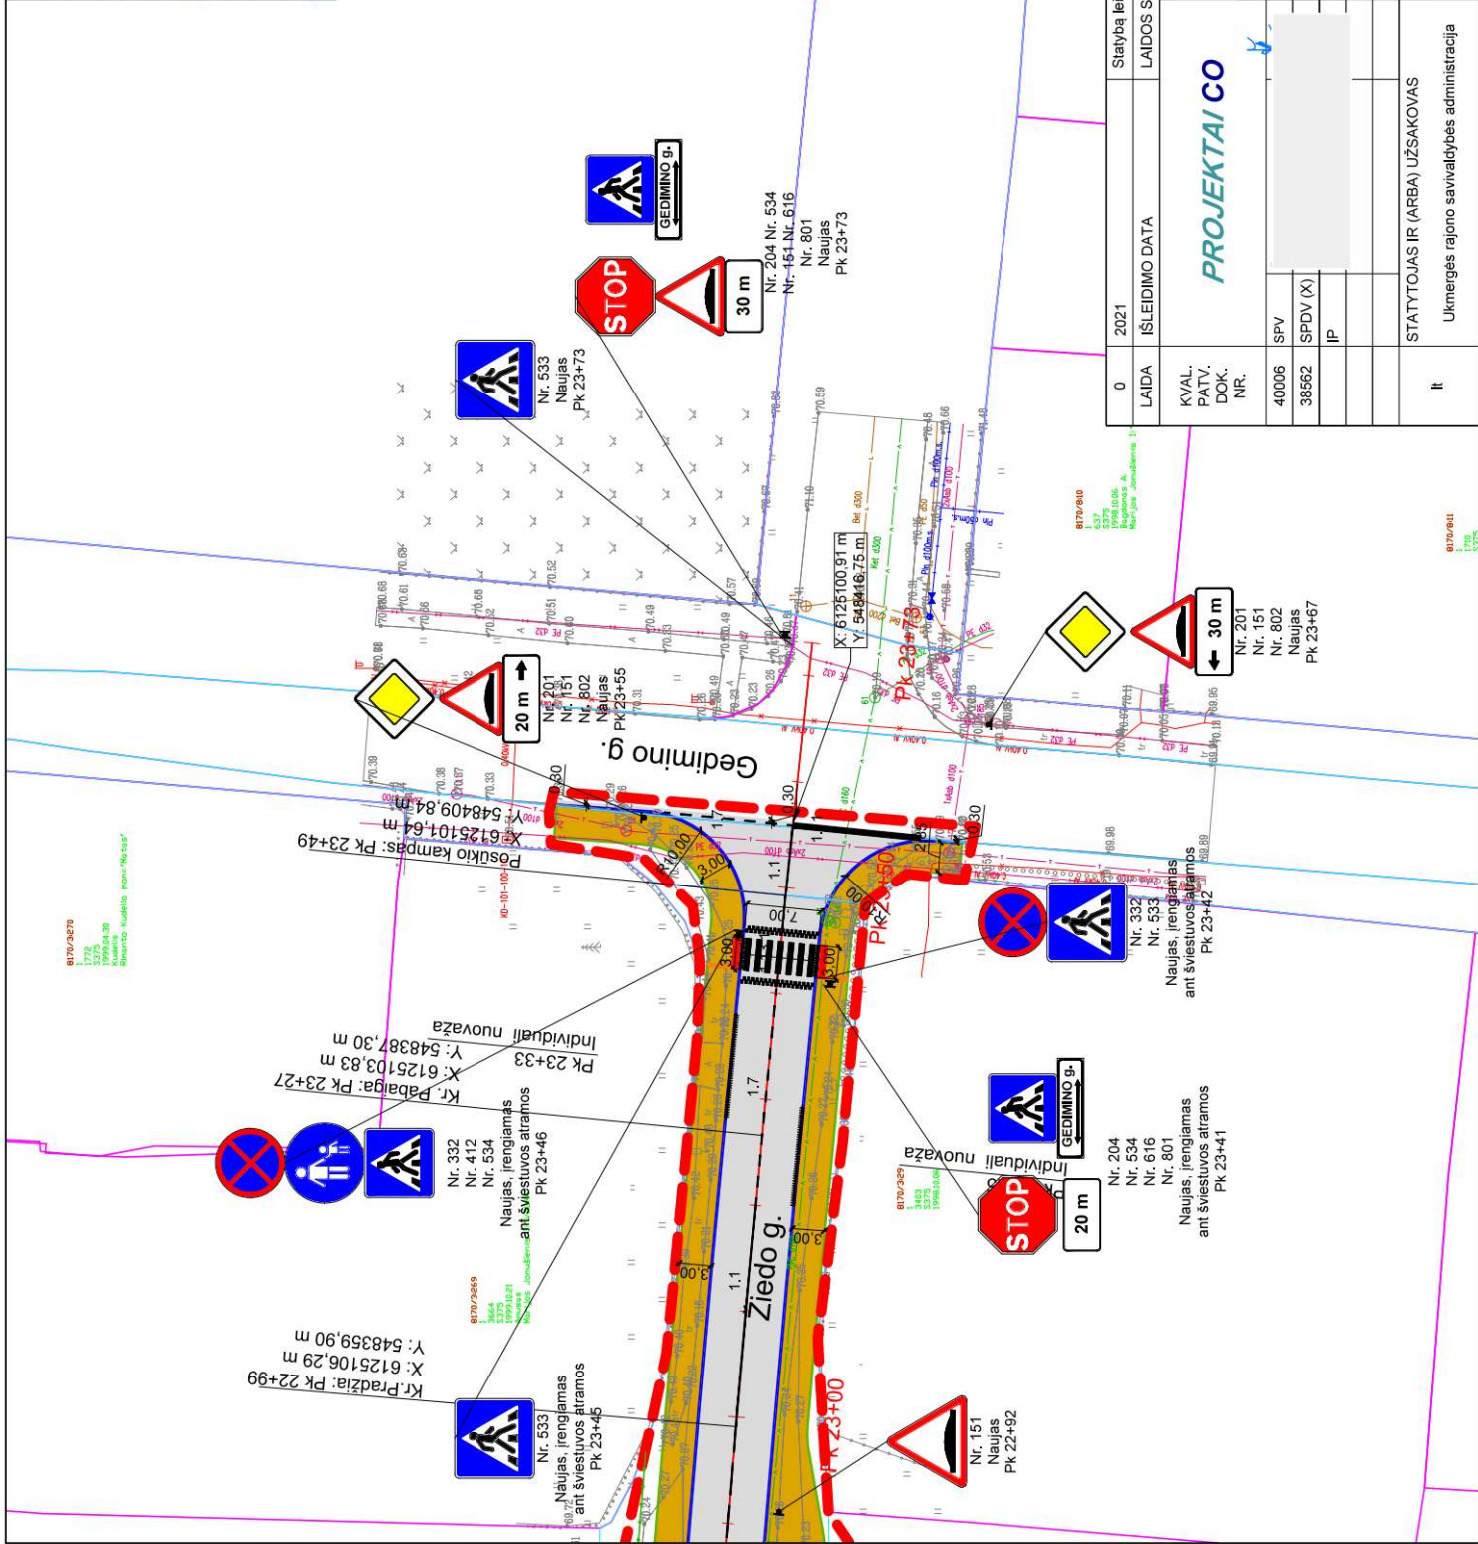

0	2021	Statybą leidžiančiam dokumentui, konkursui ir statybai
LAIKA	ISLEIDIMO DATA	LAIDOS STATUSAS. KEITIMO PRIEŽASTIS
KVAL. PATV. DOK. NR.	STATINIO PROJEKTO PAVADINIMAS	STATINIO NUMERIS IR PAVADINIMAS
40006	SPV	Susisiekimo komunikacijos (gatvės)
38562	SPDV (X)	Dokumentų pavadinimas
IP	DOKUMENTO PAVADINIMAS	Dokumentų ir esmo organizavimo planas
		M1:1:500
It	STATYTOJAS IR (ARBA) UŽSAKOVAS	DOKUMENTO ŽYMUO
	Ukmergės rajono savivaldybės administracija	10926-01_02_03_04-TDP - S.BR. - 02
		LAPAS LAPŲ
		1 1



Prašymo teikėjas	Ukmergės rajono savivaldybės
Nacionalinės žemės tarnybos prie Žemės ūkio ministerijos padalinys, kuriam teikiamas prašymas	Nacionalinė žemės tarnyba prie Žemės ūkio ministerijos, Ukmergės skyrius



**NACIONALINĖS ŽEMĖS TARNYBOS
PRIE ŽEMĖS ŪKIO MINISTERIJOS
UKMERGĖS SKYRIUS**

Gavėjas: Ukmergės rajono savivaldybės administracija Kęstučio a. 3

Nr. SUVA- (8.53.E.)*
I 2021-11-23 Nr. GST-19890

DĖL SUTIKIMO TIESTI SUSISIEKIMO KOMUNIKACIJAS, INŽINERINIUS TINKLUS IR STATYTI JIEMS FUNKCIONUOTI BŪTINUS STATINIUS VALSTYBINĖJE ŽEMĖJE, KURIOJE NESUFORMUOTI ŽEMĖS SKLYPAI

Nacionalinės žemės tarnybos prie Žemės ūkio ministerijos Ukmergės skyrius, atsižvelgdamas į 2021-11-23 prašymą Nr. GST-19890, neprieštaruoja dėl šių objektų šių objektų tiesimo / statybos / rekonstravimo valstybinėje žemėje, kurioje nesuformuoti žemės sklypai:

Susisiekimo komunikacijų, inžinerinių tinklų ir jiems funkcionuoti būtinų statinių pavadinimas (-ai), rūšis (-ys)	elektros tinklas "Elektros apšvietimo tinklai" (Įtampa, kV: <1 kV)
Žemės sklypo (-ų) kadastro Nr., adresas (-ai)**	
Pastato (-ų) unikalus Nr., adresas (-ai)**	4400-4761-6220 Ukmergės r. sav. Ukmergės m. Žiedo g.
Objekto (-ų) pavadinimas(-ai)**	

** Nurodoma, kai planuojama tiesti susisiekimo komunikacijas, inžinerinius tinklus į konkretų žemės sklypą arba konkrečiam statiniui aptarnauti.

Šis sutikimas galioja tik pridedamame brėžinyje nurodytoms susisiekimo komunikacijoms, inžineriniams tinklams tiesti ir jiems funkcionuoti būtiniams statiniams statyti pridedamame brėžinyje pažymėtoje vietoje. Pridedamas brėžinys yra neatsiejama šio sutikimo dalis.

Susisiekimo komunikacijos, inžineriniai tinklai turi būti nutiesti ir jiems funkcionuoti būtini statiniai turi būti pradėti statyti per 3-us metus nuo sutikimo išdavimo datos. Nepradėjus tiesti susisiekimo komunikacijų, inžinerinių tinklų ir statyti jiems funkcionuoti būtinų statinių per 3-us metus, sutikimas nustoja galioti ir nustatyta tvarka turi būti gautas naujas sutikimas.

Pagal sutikimą nutiestos elektros energijos persiuntimui skirtos žemos ir vidutinės įtampos elektros oro linijos, oro kabeliai ir požeminių kabelių linijos bei įrenginiai, įskaitant transformatorinėse pastotėse įrengtus įrenginius kartu su požeminių kabelių kanalais, linijas

laikančiomis atramomis ir kitais priklausiniais, nustatytais Lietuvos Respublikos elektros energetikos įstatymo 75 straipsnio 2 dalyje, ir ryšių linijos, kabeliai, ryšių kabelių kanalų sistemos, nurodytos Lietuvos Respublikos elektroninių ryšių įstatymo 37 straipsnio 5 dalyje, yra laikomi kilnojamaisiais daiktais ir Nekilnojamojo turto registre neregistruojami.***

Susisiekimo komunikacijų, inžinerinių tinklų ir jiems funkcionuoti būtinų statinių nustatomos specialiujų žemės naudojimo sąlygos teritorijos (teritorijų) dydis – 0 kv. m. Specialiujų žemės naudojimo sąlygų nustatymo nuostolių dydis apskaičiuojamas ir šie nuostoliai atlyginami Lietuvos Respublikos specialiujų žemės naudojimo sąlygų įstatymo 13 straipsnio 1 dalyje nurodyta tvarka vadovaujantis šio įstatymo 13 straipsnio 4 dalimi.

Pagal sutikimą nutiestoms susisiekimo komunikacijoms, inžineriniams tinklams bei pastatytiems jiems funkcionuoti būtiniams statiniams eksploatuoti naujas žemės sklypas neformuojamas ir nenuomojamas ar neperleidžiamas nuosavybėn.

Pasibaigus išduoto sutikimo terminui, pagal sutikimą nutiestos susisiekimo komunikacijos, inžineriniai tinklai ir jiems funkcionuoti būtinai statiniai turi būti nukelti jų savininko lėšomis, išskyrus atvejus, kai asmeniui išduotas naujas sutikimas arba kai nutiestoms susisiekimo komunikacijoms, inžineriniams tinklams ir pastatytiems jiems funkcionuoti būtiniams statiniams naudoti ir juos aptarnauti yra nustatytas servitutas.

Pasibaigus šio sutikimo terminui pagal sutikimą nutiestos susisiekimo komunikacijos, inžineriniai tinklai ar jiems funkcionuoti būtinai statiniai per 20 darbo dienų turi būti nukelti ir valstybinė žemė sutvarkoma taip, kad ji būtų iki sutikimo išdavimo dienos buvusios būklės. Apie tai privaloma raštu per 5 darbo dienas po valstybinės žemės sutvarkymo informuoti Nacionalinės žemės tarnybos prie Žemės ūkio ministerijos Ukmergės skyrių.

PRIDEDAMA. 1 lapas.

Skyriaus vedėjas (-a)*

, tel.

, el. p.

91270864

*Duomenys apie įstaigos sudaryto elektroninio dokumento registravimą (registracijos data ir numeris) ir parašo rekvizitai nurodomi metaduomenyse.

*** Taikytina, kai išduodamas sutikimas tiesti Sutikimų tiesti susisiekimo komunikacijas, inžinerinius tinklus ir statyti jiems funkcionuoti būtinus statinius valstybinėje žemėje, kurioje nesuformuoti žemės sklypai, išdavimo taisyklių, patvirtintų Nacionalinės

žemės tarnybos prie Žemės ūkio ministerijos direktoriaus 2013 m. rugsėjo 10 d. įsakymu Nr. 1P-(1.3)-265 „Dėl Sutikimų tiesti susisiekimo komunikacijas, inžinerinius tinklus ir statyti jiems funkcionuoti būtinus statinius valstybinėje žemėje, kurioje nesuformuoti žemės sklypai, išdavimo taisyklių patvirtinimo“, 5.6 papunktyje nurodytus inžinerinius tinklus.

Pasirašymas

Parašo duomenys

Šis parašas yra galiojantis.

Parašas

Pasirašymo laikas: 2021-12-06 10:14:39
Paskirtis: pasirašymas
Formatas: Trumpalaikio galiojimo (XAdES-T) [Parengti ilgalaiam galiojimui](#)
Laiko žyma: 2021-12-06 10:14:49

Pasirašantis asmuo

Vardas, pavardė:
Pareigos: Ukmergės skyriaus vedėjas
Struktūrinis padalinys: Ukmergės skyrius

Sertifikatas

Turėtojas: A
Leidėjas: ADIC CA-A
Galioja nuo 2020-06-29 **iki** 2023-06-29

Elementai pasirašyti parašu „Dokumentų valdymo sistema NŽT DVS“

- TURINYS
 - SUVA+sutikimas+2020_neterminuotai.docx
 - Priedai
 - Brėžinys-216614.pdf
- METADUOMENYS
 - Dokumento pavadinimas: DĖL SUTIKIMO TIESTI SUSI...
 - Sudarytojai
 - Nacionalinė žemės tarnyba. Kodas: 188704927. Ad...
 - Sudarymo data: 2021-12-06
 - Adresatai
 - Ukmergės rajono savivaldybės administracija. Ko...
 - Dokumento registracijos
 - Registravimo data: 2021-12-06. Registracijos Nr...
 - Parašai
 - Pasirašymo data: 2021-12-06, Parašo paskirtis: ...
- PARAŠAI
 - Artūras Burneika, Ukmergės skyriaus vedėjas (20...

Registravimas

Dokumentų valdymo sistema NŽT DVS (2021-12-06 1...

Parašo duomenys

Šis parašas yra galiojantis.

Parašas

Pasirašymo laikas: 2021-12-06 10:14:50
Paskirtis: registravimas
Formatas: Einamojo galiojimo (XAdES-EPES) [Uždėti laiko žymą](#)

Pasirašantis asmuo


Vardas, pavardė: Dokumentų valdymo sistema NŽT DVS
Pareigos:
Struktūrinis padalinys:

Sertifikatas

Turėtojas: Dokumentų valdymo sistema NŽT DVS
Leidėjas: RCSC IssuingCA
Galioja nuo 2018-12-27 **iki** 2021-12-26

2021-11-16 PRAŠYMO NR. GST-19461 IŠDUOTI SUTIKIMĄ TIESTI SUSISIEKIMO KOMUNIKACIJAS, INŽINERINIUS TINKLUS BEI STATYTI JIEMS FUNKCIONUOTI BŪTINUS STATINIUS VALSTYBINĖJE ŽEMĖJE, KURIOJE NESUFORMUOTI ŽEMĖS SKLYPAI, PRIEDAS

M1:3000

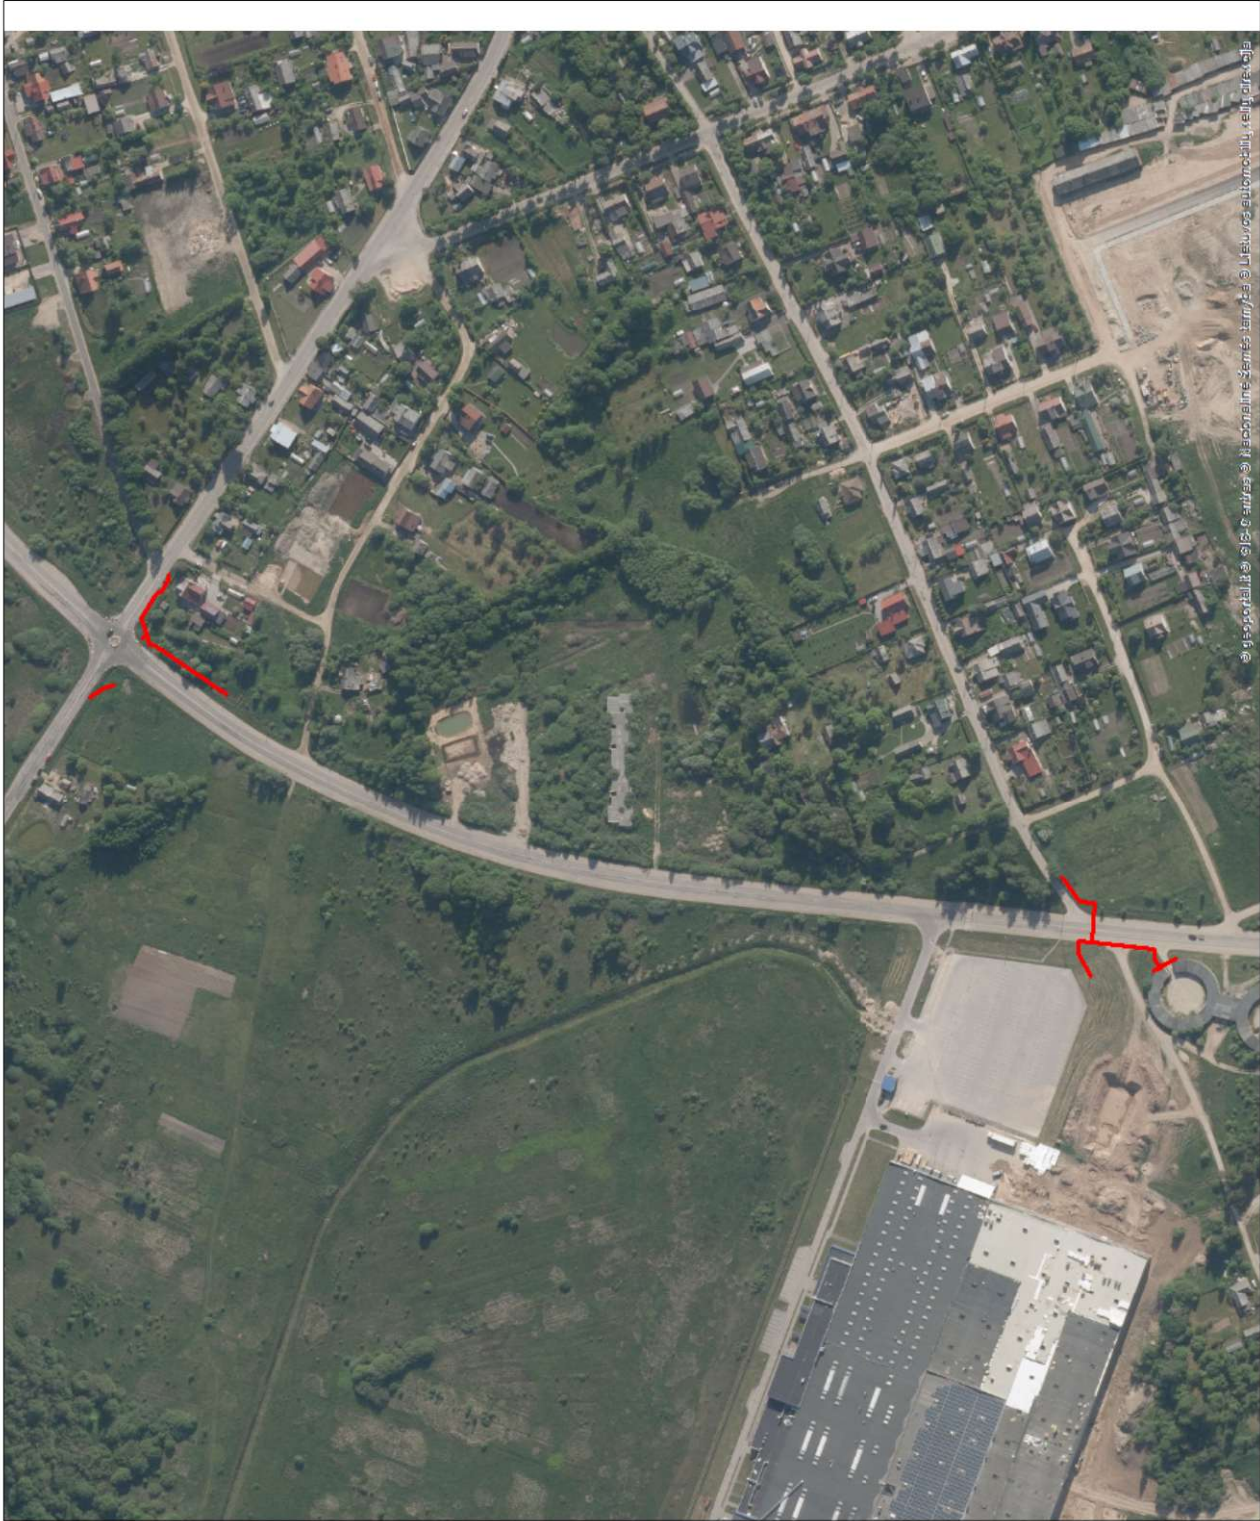

Sutartiniai žymėjimai	
Sutikimo objektai (linijos)	
Dujotiekio tinklai	Elektros tinklai
Galvės	Keliai
Lietaus kanalizacijos tinklai	Nemotorizuotų transporto priemonių takai
Nuotekų tinklai	Pėsčiųjų takai
Ryšiai	Vandentiekio tinklai
Šilumos tiekimo tinklai	Kiti inžineriniai tinklai
Kitos susisiekimo komunikacijos	
Sutikimo objektai (poligonai)	
Dujotiekio tinklai	Elektros tinklai
Galvės	Keliai
Lietaus kanalizacijos tinklai	Nemotorizuotų transporto priemonių takai
Nuotekų tinklai	Pėsčiųjų takai
Ryšiai	Vandentiekio tinklai
Šilumos tiekimo tinklai	Kiti inžineriniai tinklai
Kitos susisiekimo komunikacijos	
Sutikimo objektai (taškai)	
Dujotiekio tinklai	Elektros tinklai
Galvės	Keliai
Lietaus kanalizacijos tinklai	Nemotorizuotų transporto priemonių takai
Nuotekų tinklai	Pėsčiųjų takai
Ryšiai	Vandentiekio tinklai
Šilumos tiekimo tinklai	Kiti inžineriniai tinklai
Kitos susisiekimo komunikacijos	

Prašymo teikėjas	Energijos skirstymo operatorius, AB
Nacionalinės žemės tarnybos prie Žemės ūkio ministerijos padalinys, kuriam teikiamas prašymas	Nacionalinė žemės tarnyba prie Žemės ūkio ministerijos, Ukmergės skyrius



**NACIONALINĖS ŽEMĖS TARNYBOS
PRIE ŽEMĖS ŪKIO MINISTERIJOS
UKMERGĖS SKYRIUS**

Gavėjas:
Energijos skirstymo operatorius, AB
Laisvės pr. 10, LT-04215 Vilnius

Nr. SUVA- (8.53.E.)*
į 2021-11-16 Nr. GST-19461

**DĖL SUTIKIMO TIESTI SUSISIEKIMO KOMUNIKACIJAS, INŽINERINIUS TINKLUS
IR STATYTI JIEMS FUNKCIONUOTI BŪTINUS STATINIUS VALSTYBINĖJE
ŽEMĖJE, KURIOJE NESUFORMUOTI ŽEMĖS SKLYPAI**

Nacionalinės žemės tarnybos prie Žemės ūkio ministerijos Ukmergės skyrius, atsižvelgdamas į 2021-11-16 prašymą Nr. GST-19461, neprieštaruoja dėl šių objektų šių objektų tiesimo / statybos / rekonstravimo valstybinėje žemėje, kurioje nesuformuoti žemės sklypai:

Susisiekimo komunikacijų, inžinerinių tinklų ir jiems funkcionuoti būtinų statinių pavadinimas (-ai), rūšis (-ys)	elektros tinklas "0,4 kV kabelių linijos" (Įtampa, kV: <1 kV)
Žemės sklypo (-ų) kadastro Nr., adresas (-ai)**	
Pastato (-ų) unikalus Nr., adresas (-ai)**	
Objekto (-ų) pavadinimas(-ai)**	Susisiekimo komunikacijų paskirties statinio (gatvės) Žiedo g. tarp Deltuvos g. ir Gedimino g., Ukmergės mieste rekonstravimo projektas Žiedo g. tarp Deltuvos g. ir Gedimino g., Ukmergė

** Nurodoma, kai planuojama tiesti susisiekimo komunikacijas, inžinerinius tinklus į konkretų žemės sklypą arba konkrečiam statiniui aptarnauti.

Šis sutikimas galioja tik pridedamame brėžinyje nurodytoms susisiekimo komunikacijoms, inžineriniams tinklams tiesti ir jiems funkcionuoti būtiniams statiniams statyti pridedamame brėžinyje pažymėtoje vietoje. Pridedamas brėžinys yra neatsiejama šio sutikimo dalis.

Susisiekimo komunikacijos, inžineriniai tinklai turi būti nutiesti ir jiems funkcionuoti būtini statiniai turi būti pradėti statyti per 3-us metus nuo sutikimo išdavimo datos. Nepradėjus tiesti susisiekimo komunikacijų, inžinerinių tinklų ir statyti jiems funkcionuoti būtinų statinių per 3-us metus, sutikimas nustoja galioti ir nustatyta tvarka turi būti gautas naujas sutikimas.

Pagal sutikimą nutiestos elektros energijos persiuntimui skirtos žemos ir vidutinės įtampos elektros oro linijos, oro kabeliai ir požeminių kabelių linijos bei įrenginiai, įskaitant transformatorinėse pastotėse įrengtus įrenginius kartu su požeminių kabelių kanalais, linijas laikančiomis atramomis ir kitais priklausiniais, nustatytais Lietuvos Respublikos elektros energetikos įstatymo 75 straipsnio 2 dalyje, ir ryšių linijos, kabeliai, ryšių kabelių kanalų sistemos, nurodytos Lietuvos Respublikos elektroninių ryšių įstatymo 37 straipsnio 5 dalyje, yra laikomi kilnojamaisiais daiktais ir Nekilnojamojo turto registre neregistruojami.***

Susisiekimo komunikacijų, inžinerinių tinklų ir jiems funkcionuoti būtinų statinių nustatomos specialiųjų žemės naudojimo sąlygos teritorijos (teritorijų) dydis – 516 kv. m. Specialiųjų žemės naudojimo sąlygų nustatymo nuostolių dydis apskaičiuojamas ir šie nuostoliai atlyginami Lietuvos Respublikos specialiųjų žemės naudojimo sąlygų įstatymo 13 straipsnio 1 dalyje nurodyta tvarka vadovaujantis šio įstatymo 13 straipsnio 4 dalimi.

Pagal sutikimą nutiestoms susisiekimo komunikacijoms, inžineriniams tinklams bei pastatytiems jiems funkcionuoti būtiniams statiniams eksploatuoti naujas žemės sklypas neformuojamas ir nenuomojamas ar neperleidžiamas nuosavybėn.

Pasibaigus išduoto sutikimo terminui, pagal sutikimą nutiestos susisiekimo komunikacijos, inžineriniai tinklai ir jiems funkcionuoti būtini statiniai turi būti nukelti jų savininko lėšomis, išskyrus atvejus, kai asmeniui išduotas naujas sutikimas arba kai nutiestoms susisiekimo komunikacijoms, inžineriniams tinklams ir pastatytiems jiems funkcionuoti būtiniams statiniams naudoti ir juos aptarnauti yra nustatytas servitutas.

Pasibaigus šio sutikimo terminui pagal sutikimą nutiestos susisiekimo komunikacijos, inžineriniai tinklai ar jiems funkcionuoti būtini statiniai per 20 darbo dienų turi būti nukelti ir valstybinė žemė sutvarkoma taip, kad ji būtų iki sutikimo išdavimo dienos buvusios būklės. Apie tai privaloma raštu per 5 darbo dienas po valstybinės žemės sutvarkymo informuoti Nacionalinės žemės tarnybos prie Žemės ūkio ministerijos Ukmergės skyrių.

PRIDEDAMA. 1 lapas.

Skyriaus vedėjas (-a)*

, tel.

, el. p.

Pasirašymas

a, Ukmergės skyriaus vedėjas (20...

Parašo duomenys

Šis parašas yra galiojantis.

Parašas

Pasirašymo laikas: 2021-11-30 09:50:04
Paskirtis: pasirašymas
Formatas: Trumpalaikio galiojimo (XAdES-T) Parengti ilgalaikiam galiojimui

Laiko žyma: 2021-11-30 09:50:13 ?

Pasirašantis asmuo

Vardas, pavardė:
Pareigos: Ukmergės skyriaus vedėjas
Struktūrinis padalinys: Ukmergės skyrius

Sertifikatas

Turėtojas: / A Leidėjai
Leidėjas: ADIC CA-A
Galioja nuo 2020-06-29 **iki** 2023-06-29

Registravimas

Dokumentų valdymo sistema NŽT DVS (2021-11-30 0...

Parašo duomenys

Šis parašas yra galiojantis.

Parašas

Pasirašymo laikas: 2021-11-30 09:50:13
Paskirtis: registravimas
Formatas: Einamojo galiojimo (XAdES-EPES) Uždėti laiko žymą

Pasirašantis asmuo

Vardas, pavardė: Dokumentų valdymo sistema NŽT DVS
Pareigos:
Struktūrinis padalinys:

Sertifikatas

Turėtojas: Dokumentų valdymo sistema NŽT DVS Leidėjai
Leidėjas: RCSC IssuingCA
Galioja nuo 2018-12-27 **iki** 2021-12-26

Elementai pasirašyti parašu „Dokumentų valdymo sistema NŽT DVS“

- TURINYS
 - SUVA+sutikimas+2020_neterminuoti.docx
 - Priedai
 - Brėžinys-215876.pdf
- METADUOMENYS
 - Dokumento pavadinimas: DEL SUTIKIMO TIESTI SUSI...
 - Sudarytojai
 - Nacionalinė žemės tarnyba. Kodas: 188704927. Ad...
 - Sudavimo data: 2021-11-30
 - Adresatai
 - Energijos skirstymo operatorius, AB. Kodas: 304...
 - Dokumento registracijos
 - Registravimo data: 2021-11-30. Registracijos Nr...
 - Parašai
 - Pasirašymo data: 2021-11-30, Parašo paskirtis: ...
- PARAŠAI
 - Artūras Burneika, Ukmergės skyriaus vedėjas (20...



Sutartiniai žymėjimai	
Sutikimo objektai (linijos)	
	Elektrinio tinklo linija
	Kelias
	Nemotorizuotųjų transporto priemonių takai
	Pėsčiųjų takai
	Vandentiekio tinklai
	Kiti inžineriniai tinklai
Sutikimo objektai (poligonai)	
	Elektrinio tinklo linija
	Kelias
	Nemotorizuotųjų transporto priemonių takai
	Pėsčiųjų takai
	Vandentiekio tinklai
	Kiti inžineriniai tinklai
Sutikimo objektai (taškai)	
	Elektrinio tinklo linija
	Kelias
	Nemotorizuotųjų transporto priemonių takai
	Pėsčiųjų takai
	Vandentiekio tinklai
	Kiti inžineriniai tinklai

Prašymo teikėjas	Ukmergės rajono savivaldybės
Nacionalinės žemės tarnybos prie Žemės ūkio ministerijos padalinys, kuriam teikiamas prašymas	Nacionalinė žemės tarnyba prie Žemės ūkio ministerijos, Ukmergės skyrius



**NACIONALINĖS ŽEMĖS TARNYBOS
PRIE ŽEMĖS ŪKIO MINISTERIJOS
UKMERGĖS SKYRIUS**

Gavėjas: Ukmergės rajono savivaldybės administracija Kęstučio a. 3

Nr. SUVA- (8.53.E.)*
I 2021-12-06 Nr. GST-20532

DĖL SUTIKIMO TIESTI SUSISIEKIMO KOMUNIKACIJAS, INŽINERINIUS TINKLUS IR STATYTI JIEMS FUNKCIONUOTI BŪTINUS STATINIUS VALSTYBINĖJE ŽEMĖJE, KURIOJE NESUFORMUOTI ŽEMĖS SKLYPAI

Nacionalinės žemės tarnybos prie Žemės ūkio ministerijos Ukmergės skyrius, atsižvelgdamas į 2021-12-06 prašymą Nr. GST-20532, neprieštaruoja dėl šių objektų šių objektų tiesimo / statybos / rekonstravimo valstybinėje žemėje, kurioje nesuformuoti žemės sklypai:

Susisiekimo komunikacijų, inžinerinių tinklų ir jiems funkcionuoti būtinų statinių pavadinimas (-ai), rūšis (-ys)	gatvė "Žiedo g." (Kategorija: C), gatvė "Ramygalos g." (Kategorija: C), gatvė "Žiedo g." (Kategorija: C)
Žemės sklypo (-ų) kadastro Nr., adresas (-ai)**	
Pastato (-ų) unikalus Nr., adresas (-ai)**	4400-4761-6220 Ukmergės r. sav. Ukmergės m. Žiedo g.
Objekto (-ų) pavadinimas(-ai)**	

** Nurodoma, kai planuojama tiesti susisiekimo komunikacijas, inžinerinius tinklus į konkretų žemės sklypą arba konkrečiam statiniui aptarnauti.

Šis sutikimas galioja tik pridedamame brėžinyje nurodytoms susisiekimo komunikacijoms, inžineriniams tinklams tiesti ir jiems funkcionuoti būtiniams statiniams statyti pridedamame brėžinyje pažymėtoje vietoje. Pridedamas brėžinys yra neatsiejama šio sutikimo dalis.

Sutikimas galioja 10 metų, skaičiuojant nuo sutikimo išdavimo datos. Sutikimo galiojimas baigiasi nesuėjus sutikime nurodytam 10-ies metų terminui, kai valstybinėje žemėje, kurioje pagal sutikimą suteikta teisė tiesti susisiekimo komunikacijas, suformuojamas žemės sklypas.

Susisiekimo komunikacijos, inžineriniai tinklai turi būti nutiesti ir jiems funkcionuoti būtini statiniai turi būti pradėti statyti per 3-us metus nuo sutikimo išdavimo datos. Nepradėjus tiesti susisiekimo komunikacijų, inžinerinių tinklų ir statyti jiems funkcionuoti būtinų statinių per 3 metus, sutikimas nustoja galioti ir nustatyta tvarka turi būti gautas naujas sutikimas.

Pagal sutikimą nutiestos susisieikimo komunikacijos, sutikimo galiojimo laikotarpiu yra laikini statiniai ir Nekilnojamojo turto registre neregistruojami.

Susisieikimo komunikacijų, inžinerinių tinklų ir jiems funkcionuoti būtinų statinių nustatomos specialiųjų žemės naudojimo sąlygos teritorijos (teritorijų) dydis – 0 kv. m. Specialiųjų žemės naudojimo sąlygų nustatymo nuostolių dydis apskaičiuojamas ir šie nuostoliai atlyginami Lietuvos Respublikos specialiųjų žemės naudojimo sąlygų įstatymo 13 straipsnio 1 dalyje nurodyta tvarka vadovaujantis šio įstatymo 13 straipsnio 4 dalimi.

Pagal sutikimą nutiestoms susisieikimo komunikacijoms, inžineriniams tinklams bei pastatytiems jiems funkcionuoti būtiniams statiniams eksploatuoti naujas žemės sklypas neformuojamas ir nenuomojamas ar neperleidžiamas nuosavybėn.

Pasibaigus išduoto sutikimo terminui, pagal sutikimą nutiestos susisieikimo komunikacijos, inžineriniai tinklai ir jiems funkcionuoti būtini statiniai turi būti nukelti jų savininko lėšomis, išskyrus atvejus, kai asmeniui išduotas naujas sutikimas arba kai nutiestoms susisieikimo komunikacijoms, inžineriniams tinklams ir pastatytiems jiems funkcionuoti būtiniams statiniams naudoti ir juos aptarnauti yra nustatytas servitutas.

Pasibaigus šio sutikimo terminui pagal sutikimą nutiestos susisieikimo komunikacijos, inžineriniai tinklai ar jiems funkcionuoti būtini statiniai per 20 darbo dienų turi būti nukelti ir valstybinė žemė sutvarkoma taip, kad ji būtų iki sutikimo išdavimo dienos buvusios būklės. Apie tai privaloma raštu per 5 darbo dienas po valstybinės žemės sutvarkymo informuoti Nacionalinės žemės tarnybos prie Žemės ūkio ministerijos Ukmergės skyrių.


PRIDEDAMA. 1 lapas.

Skyriaus vedėjas (-a)*

, tel. 870685940, el. p.

91769038

*Duomenys apie įstaigos sudaryto elektroninio dokumento registravimą (registracijos data ir numeris) ir parašo rekvizitai nurodomi metaduomenyse.

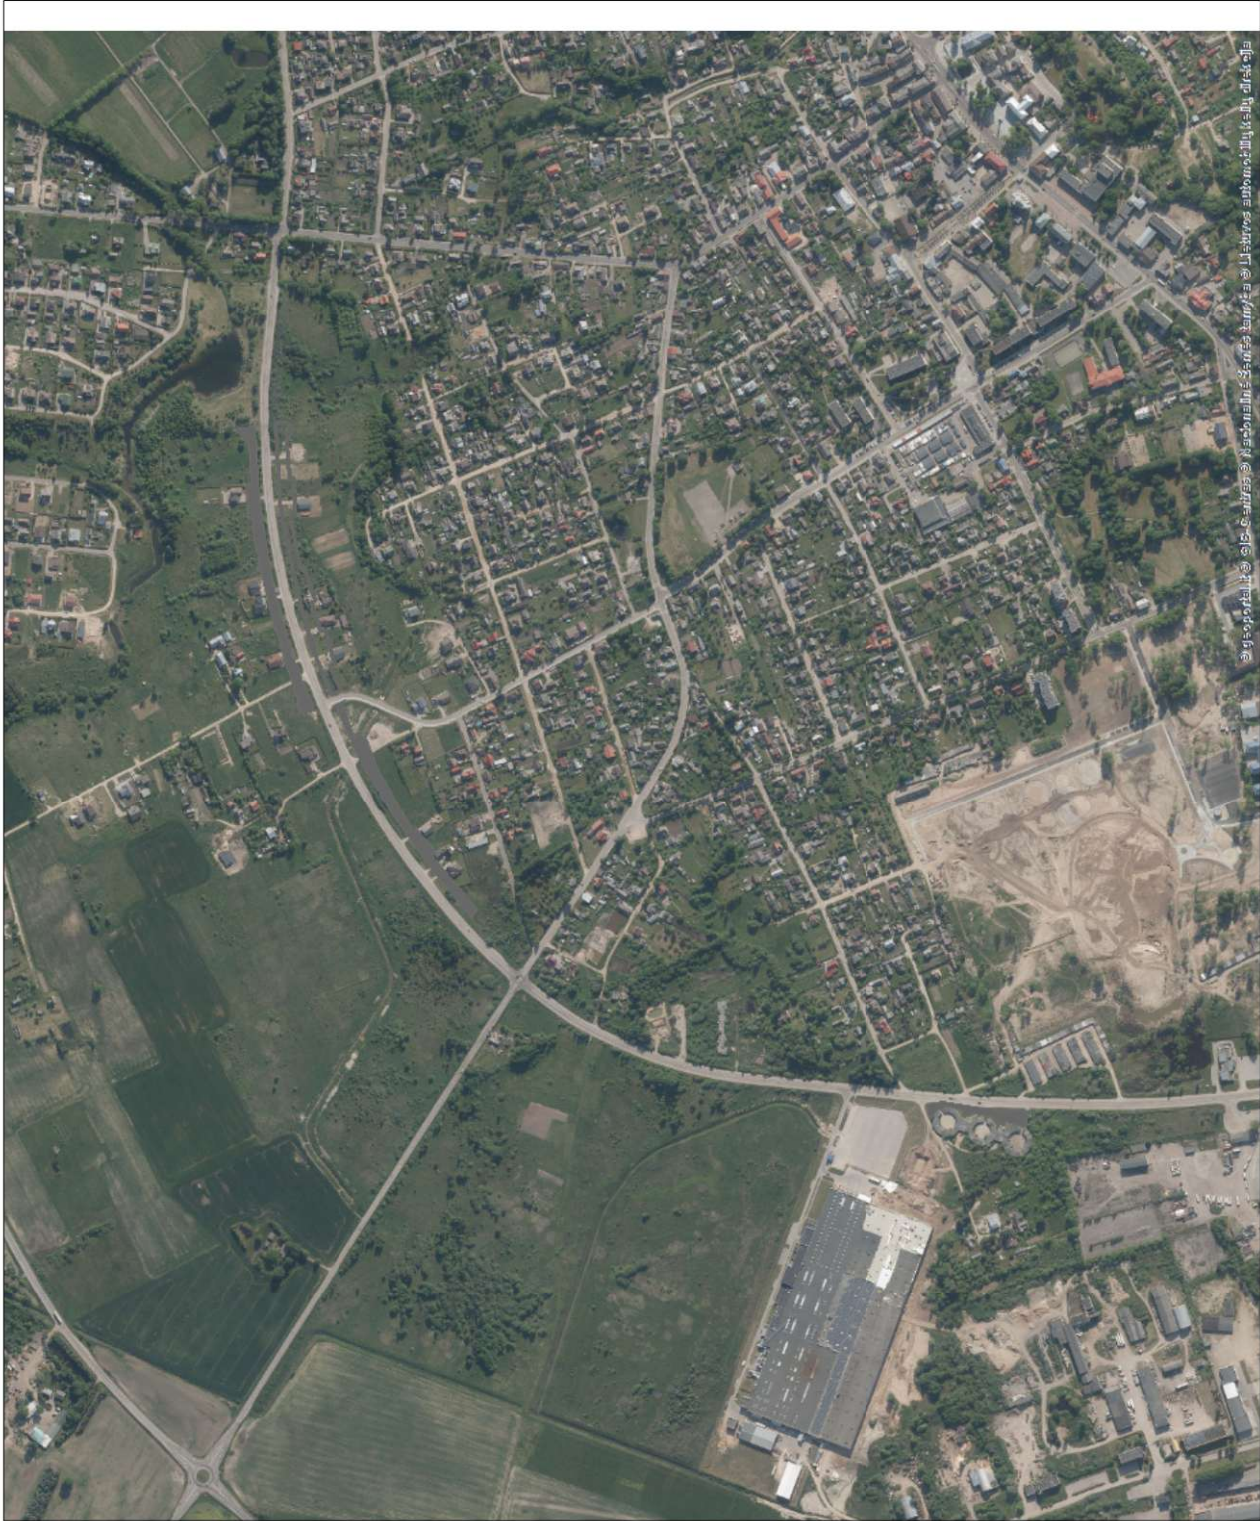

Sutartiniai žymėjimai	
Sutikimo objektai (linijos)	
Dujotiekio tinklai	Elektros tinklai
Gatvės	Keliai
Lietaus kanalizacijos tinklai	Nemotorizuotų transporto priemonių takai
Nuotekų tinklai	Pėsčiųjų takai
Ryšiai	Vandentiekio tinklai
Šilumos tiekimo tinklai	Kiti inžineriniai tinklai
Kitos susisiekimo komunikacijos	
Sutikimo objektai (poligonai)	
Dujotiekio tinklai	Elektros tinklai
Gatvės	Keliai
Lietaus kanalizacijos tinklai	Nemotorizuotų transporto priemonių takai
Nuotekų tinklai	Pėsčiųjų takai
Ryšiai	Vandentiekio tinklai
Šilumos tiekimo tinklai	Kiti inžineriniai tinklai
Kitos susisiekimo komunikacijos	
Sutikimo objektai (taškai)	
Dujotiekio tinklai	Elektros tinklai
Gatvės	Keliai
Lietaus kanalizacijos tinklai	Nemotorizuotų transporto priemonių takai
Nuotekų tinklai	Pėsčiųjų takai
Ryšiai	Vandentiekio tinklai
Šilumos tiekimo tinklai	Kiti inžineriniai tinklai
Kitos susisiekimo komunikacijos	

Prašymo teikėjas	Ukmergės rajono savivaldybės
Nacionalinės žemės tarnybos prie Žemės ūkio ministerijos padalinys, kuriam teikiamas prašymas	Nacionalinė žemės tarnyba prie Žemės ūkio ministerijos, Ukmergės skyrius



**NACIONALINĖS ŽEMĖS TARNYBOS
PRIE ŽEMĖS ŪKIO MINISTERIJOS
UKMERGĖS SKYRIUS**

Gavėjas: Ukmergės rajono savivaldybės administracija Kęstučio a. 3

Nr. SUVA- (8.53.E.)*
I 2021-12-20 Nr. GST-21283

DĖL SUTIKIMO TIESTI SUSISIEKIMO KOMUNIKACIJAS, INŽINERINIUS TINKLUS IR STATYTI JIEMS FUNKCIONUOTI BŪTINUS STATINIUS VALSTYBINĖJE ŽEMĖJE, KURIOJE NESUFORMUOTI ŽEMĖS SKLYPAI

Nacionalinės žemės tarnybos prie Žemės ūkio ministerijos Ukmergės skyrius, atsižvelgdamas į 2021-12-20 prašymą Nr. GST-21283, neprieštarauja dėl šių objektų šių objektų tiesimo / statybos / rekonstravimo valstybinėje žemėje, kurioje nesuformuoti žemės sklypai:

Susisiekimo komunikacijų, inžinerinių tinklų ir jiems funkcionuoti būtinų statinių pavadinimas (-ai), rūšis (-ys)	gatvė "Žiedo g. jungiamoji gatvė" (Kategorija: Ds*), gatvė "Žiedo g. jungiamoji gatvė" (Kategorija: Ds*), gatvė "Žiedo g. jungiamoji gatvė" (Kategorija: Ds*), gatvė "Žiedo g. jungiamoji gatvė" (Kategorija: Ds*)
Žemės sklypo (-ų) kadastro Nr., adresas (-ai)**	
Pastato (-ų) unikalus Nr., adresas (-ai)**	4400-4761-6220 Ukmergės r. sav. Ukmergės m. Žiedo g.
Objekto (-ų) pavadinimas(-ai)**	

** Nurodoma, kai planuojama tiesti susisiekimo komunikacijas, inžinerinius tinklus į konkretų žemės sklypą arba konkrečiam statiniui aptarnauti.

Šis sutikimas galioja tik pridedamame brėžinyje nurodytoms susisiekimo komunikacijoms, inžineriniams tinklams tiesti ir jiems funkcionuoti būtiniams statiniams statyti pridedamame brėžinyje pažymėtoje vietoje. Pridedamas brėžinys yra neatsiejama šio sutikimo dalis.

Sutikimas galioja 10 metų, skaičiuojant nuo sutikimo išdavimo datos. Sutikimo galiojimas baigiasi nesuėjus sutikime nurodytam 10-ies metų terminui, kai valstybinėje žemėje, kurioje pagal sutikimą suteikta teisė tiesti susisiekimo komunikacijas, suformuojamas žemės sklypas.

Susisiekimo komunikacijos, inžineriniai tinklai turi būti nutiesti ir jiems funkcionuoti būtini statiniai turi būti pradėti statyti per 3-us metus nuo sutikimo išdavimo datos. Nepradėjus tiesti susisiekimo komunikacijų, inžinerinių tinklų ir statyti jiems funkcionuoti būtinų statinių per 3 metus, sutikimas nustoja galioti ir nustatyta tvarka turi būti gautas naujas sutikimas.

Pagal sutikimą nutiestos susisieikimo komunikacijos, sutikimo galiojimo laikotarpiu yra laikini statiniai ir Nekilnojamojo turto registre neregistruojami.

Susisieikimo komunikacijų, inžinerinių tinklų ir jiems funkcionuoti būtinų statinių nustatomos specialiųjų žemės naudojimo sąlygos teritorijos (teritorijų) dydis – 0 kv. m. Specialiųjų žemės naudojimo sąlygų nustatymo nuostolių dydis apskaičiuojamas ir šie nuostoliai atlyginami Lietuvos Respublikos specialiųjų žemės naudojimo sąlygų įstatymo 13 straipsnio 1 dalyje nurodyta tvarka vadovaujantis šio įstatymo 13 straipsnio 4 dalimi.

Pagal sutikimą nutiestoms susisieikimo komunikacijoms, inžineriniams tinklams bei pastatytiems jiems funkcionuoti būtiniams statiniams eksploatuoti naujas žemės sklypas neformuojamas ir nenuomojamas ar neperleidžiamas nuosavybėn.

Pasibaigus išduoto sutikimo terminui, pagal sutikimą nutiestos susisieikimo komunikacijos, inžineriniai tinklai ir jiems funkcionuoti būtini statiniai turi būti nukelti jų savininko lėšomis, išskyrus atvejus, kai asmeniui išduotas naujas sutikimas arba kai nutiestoms susisieikimo komunikacijoms, inžineriniams tinklams ir pastatytiems jiems funkcionuoti būtiniams statiniams naudoti ir juos aptarnauti yra nustatytas servitutas.

Pasibaigus šio sutikimo terminui pagal sutikimą nutiestos susisieikimo komunikacijos, inžineriniai tinklai ar jiems funkcionuoti būtini statiniai per 20 darbo dienų turi būti nukelti ir valstybinė žemė sutvarkoma taip, kad ji būtų iki sutikimo išdavimo dienos buvusios būklės. Apie tai privaloma raštu per 5 darbo dienas po valstybinės žemės sutvarkymo informuoti Nacionalinės žemės tarnybos prie Žemės ūkio ministerijos Ukmergės skyrių.

PRIDEDAMA. 1 lapas.

Skyriaus vedėjas (-a)*

([Redacted Signature]

*Duomenys apie įstaigos sudaryto elektroninio dokumento registravimą (registracijos data ir numeris) ir parašo rekvizitai nurodomi metaduomenyse.

Dokumentas: DĖL SUTIKIMO TIESTI SUSISIEKIMO KOMUNIKACIJAS, INŽINERINIUS TINKLUS IR STAT.
 Failas: Sutikimas219187.adoc (ADOC-V1.0, GeDOC)

Turinys Metaduomenys **Parašai** Tikrinimas

Pašalinti

Pasirašymas

Artūras Burneika, Ukmergės skyriaus vedėjas (20...

Parašo duomenys

Šis parašas yra galiojantis.

Parašas

Pasirašymo laikas: 2021-12-29 09:28:35
Paskirtis: pasirašymas
Formatas: Trumpalaikio galiojimo (XAdES-T)

Laiko žyma: 2021-12-29 09:28:44

Pasirašantis asmuo

Vardas, pavardė: Artūras Burneika
Pareigos: Ukmergės skyriaus vedėjas
Struktūrinis padalinys: Ukmergės skyrius

Sertifikatas

Turėtojas: ARTŪRAS BURNEIKA
Leidėjas: ADIC CA-A

Galioja nuo 2020-06-29 iki 2023-06-29

Elementai pasirašyti parašu „Dokumentų valdymo sistema NŽT DVS“

- TURINYS
 - SUVA+sutikimas+2020_10metu2.docx
- Priedai
 - Brėžinys-219187.pdf
- METADUOMENYS
 - Dokumento pavadinimas: DĖL SUTIKIMO TIESTI SUSI...
 - Sudarytojai
 - Nacionalinė žemės tarnyba. Kodas: 188704927. Ad...
 - Sudarymo data: 2021-12-29
 - Adresatai
 - Ukmergės rajono savivaldybės administracija. Ko...
 - Dokumento registracijos
 - Registravimo data: 2021-12-29. Registracijos Nr...
 - Parašai
 - Pasirašymo data: 2021-12-29, Parašo paskirtis: ...
 - PARAŠAI
 - Artūras Burneika, Ukmergės skyriaus vedėjas (20...

Registravimas

Dokumentų valdymo sistema NŽT DVS (2021-12-29 0...

Parašo duomenys

Šis parašas yra galiojantis.

Parašas

Pasirašymo laikas: 2021-12-29 09:28:45
Paskirtis: registravimas
Formatas: Einamojo galiojimo (XAdES-EPES)

Pasirašantis asmuo

Vardas, pavardė: Dokumentų valdymo sistema NŽT DVS
Pareigos:
Struktūrinis padalinys:

Sertifikatas

Turėtojas: Dokumentų valdymo sistema NŽT DVS
Leidėjas: RCSC IssuingCA

Galioja nuo 2021-12-20 iki 2024-12-19



**UKMERGĖS RAJONO SAVIVALDYBĖS
ADMINISTRACIJA**

Biudžetinė įstaiga. Kęstučio a. 3, LT-20114 Ukmergė, tel. (8 340) 60302, faks. (8 340) 63370,
el. p. savivaldybe@ukmerge.lt; [http:// www.ukmerge.lt](http://www.ukmerge.lt)
Duomenys kaupiami ir saugomi Juridinių asmenų registre, kodas 188752174

UAB „Projektai ir Co“
Užtvankos g. 17, Dainių k.
LT-74202, Jurbarko r.

2021-12- Nr.

DĖL PRITARIMO PROJEKTO SPRENDINIAMS

Ukmergės rajono savivaldybės administracija pritaria projektuotojo UAB „Transporto infrastruktūros projektai“ pateikto peržiūrėti projekto **Nr. 10926-XX-TDP** „Žiedo gatvės ruožo nuo Deltuvos g. iki Gedimino g. rekonstravimo ir Žiedo gatvės jungiamųjų gatvių naujos statybos Ukmergės mieste projektas“ projektiniams sprendiniams.

Administracijos direktorius

Turinys **Metaduomenys** **Parašai** **Tikrinimas**

Pasirašymas

E **Administracijos direktorius (202...**

Parašo duomenys

Šis parašas yra galiojantis.

Parašas

Pasirašymo laikas: 2021-12-06 09:32:25
Paskirtis: pasirašymas
Formatas: Trumpalaikio galiojimo (XAdES-T) **Laiko žyma:** 2021-12-06 09:33:03

Pasirašantis asmuo

Vardas, pavardė: ...
Pareigos: Administracijos direktorius
Struktūrinis padalinys: Administracija

Sertifikatas

Turėtojas: ...
Leidėjas: ADIC CA-B
Galioja nuo 2019-06-18 iki 2022-06-17

Registravimas

ė, Vyriausiasis specialistas...

Parašo duomenys

Šis parašas yra galiojantis.

Parašas

Pasirašymo laikas: 2021-12-06 10:30:56
Paskirtis: registravimas
Formatas: Trumpalaikio galiojimo (XAdES-T) **Laiko žyma:** 2021-12-06 10:31:04

Pasirašantis asmuo

Vardas, pavardė: ...ė
Pareigos: Vyriausiasis specialistas
Struktūrinis padalinys: Personalo, civilinės metrikacijos ir dokumentų valdymo skyrius

Sertifikatas

Turėtojas: ...
Leidėjas: RCSC IssuingCA
Galioja nuo 2020-08-10 iki 2022-08-10

Elementai pasirašyti parašu „Rimgita Aleknavičienė“

- METADUOMENYS**
 - Dokumento registracijos
 - Registravimo data: 2021-12-06. Registracijos Nr...
 - Parašai
 - Pasirašymo data: 2021-12-06, Parašo paskirtis: ...

© 2009-2021, **UAB M4Soft**: Mindaugo g. 23, LT-03214