 
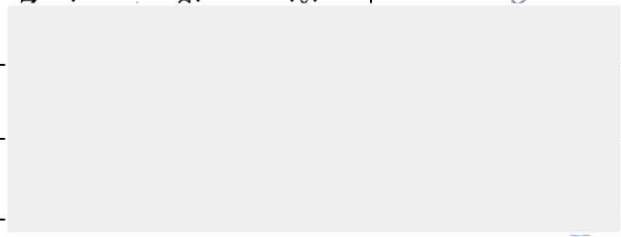


PROJEKTO NUMERIS	ETAPAS	METAI	
10926	TDP	2021	
PRITARTA AB Energijos skirstymo operatorius 2021-10-04 Tinklų projektų valdymo I komandos (PR) viresnioji inžinierė //  A   OBJEKTAS: Žiedo gatvės ruožo nuo Deltuvos g. iki Gedimino g. rekonstravimo ir Žiedo gatvės jungiamųjų gatvių naujos statybos Ukmergės mieste projektas OBJEKTO VIETA: Žiedo g. tarp Deltuvos g. ir Gedimino g., Ukmergė ETAPAS: Techninis darbo projektas STATYBOS RŪŠIS: Prijungimo sąlygos terminuotam elektros įrenginių prijungimui INVESTICINIS NUMERIS: E1N7180528 UŽSAKOVAS: Ukmergės rajono savivaldybės administracija			
PAREIGOS	V. PAVARDĖ	PARAŠAS	DATA
SPV			2021-09
PDV			2021-09
PDA			2021-09
Tel. Nr. +37044770120 El. paštas projektavimas@zilinskis.com Projektai ir Co, UAB Adresas: Ateities pl. 31, 52167 Kaunas, Lietuva			

1. PROJEKTO TURINYS

1.	PROJEKTO TURINYS	2
2.	PROJEKTO DOKUMENTŲ SUDĖTIES ŽINIARAŠTIS	3
3.	PROJEKTO PRITARIMŲ LENTELĖ	4
4.	PROJEKTO BENDRIEJI RODIKLIAI	5
5.	AIŠKINAMASIS RAŠTAS.....	6
5.1	Projektavimo užduotis	6
5.2	Patikimumo kategorija	6
5.3	Darbų vykdymo planas	6
5.4	Projektuojamų darbų aprašymas	6
5.5	Įžeminimas.....	6
5.6	Darbuotojų saugos ir sveikatos reikalavimai statybvietai.....	7
5.7	Gaisrinė sauga.....	8
5.8	Kabelių linijos.....	8
5.9	Apsaugos nuo elektros poveikio priemonės	9
6.	PRIEDAI	10
7.	TEISĖS AKTAI IR KITI DOKUMENTAI BEI DUOMENYS KURIAIS VADOVAUJANTIS PARENGTAS PROJEKTAS.....	22
8.	BRĖŽINIAI	23
9.	DARBŲ KIEKIŲ, MEDŽIAGŲ IR ĮRENGINIŲ POREIKIŲ ŽINIARAŠTIS	26
10.	SĄMATOS.....	27

2. PROJEKTO DOKUMENTŲ SUDĖTIES ŽINIARAŠTIS

Lapas	Lapų kiekis	Pavadinimas	Pastabos
1	1	Antraštinis lapas	
2	1	Projekto turinys	
3	1	Projekto dokumentų sudėties žiniaraštis	
4	1	Projekto pritarimų lentelė	
5	1	Projekto bendrieji rodikliai	
6	4	Projekto aiškinamoji dalis	
10	12	Priedai	
22	1	Teisės aktai ir kiti dokumentai bei duomenys kuriais vadovaujantis parengtas projektas	
23	3	Brėžiniai	
26	1	Darbų kiekių, medžiagų ir įrenginių poreikių žiniaraštis	

	Projektai ir Co, UAB Ateities pl. 31, Kaunas, Lietuva Tel Nr. +37044770120 El. paštas: projektavimas@zilinskis.com	10926-01_02_03_04-TDP-E2	Lapas	Lapų
			3	27

3. PROJEKTO PRITARIMŲ LENTELĖ

Eil. Nr.	Institucija	Asmuo	Data	Pastabos
1.				
2.				
3.				
4.				
5.				

	Projektai ir Co, UAB Ateities pl. 31, Kaunas, Lietuva Tel Nr. +37044770120 El. paštas: projektavimas@zilinskis.com	10926-01_02_03_04-TDP-E2	Lapas	Lapų
			4	27

4. PROJEKTO BENDRIEJI RODIKLIAI

Techniniai rodikliai

Pavadinimas	Mato vnt.	Kiekis	Pastabos
Inžineriniai tinklai			
Bendras kiekvienos paskirties inžinerinių tinklų ilgis:	km	-	
Kiekvienos paskirties inžinerinių tinklų ilgis:			
Požeminės dalies			
10 kV	km	-	
0,4 kV	km	-	
Antžeminės dalies	km	-	
Inžinerinių tinklų apsaugos zonos plotis	M	2	
Elektros tinklų laidininkų skaičius ir skerspjūvis:			
0,4 kV	vnt./mm ²	-	
Įrenginiai			
Naujai įrengiama komercinė apskaitos spinta (KAS-673)	kompl.	1	

Ekonominiai rodikliai

Eil. Nr.	SUVESTINIŲ IŠLAIDŲ SĄMATA	Kaina EUR. su PVM
1.	ENERGETIKOS OBJEKTŲ STATYBA BEI ĮRENGIMAS: 1) Statybos, montavimo ir demontavimo darbai	85,91
2.	STATYTOJO (UŽSAKOVO) REZERVAS	4,30
3.	VISO (EUR)	90,21

KVAL. DOK. NR.	PROJEKTAI CO	Projektai ir Co, UAB Ateities pl. 31, Kaunas, Lietuva Tel Nr. +37044770120 El. paštas: projektavimas@zilinskis.com	ENERGETIKOS OBJEKTO PROJEKTO PAVADINIMAS Žiedo gatvės ruožo nuo Deltuvos g. iki Gedimino g. rekonstravimo ir Žiedo gatvės jungiamųjų gatvių naujos statybos Ukmergės mieste projektas		
40006	SPV		ENERGETIKOS OBJEKTO NR. IR PAVADINIMAS		Laida
37735	PDV		Bendrieji rodikliai		0
	PDA				
ETAPAS	STATYTOJAS UŽSAKOVAS		DOKUMENTO ŽYMUO		Lapas
TDP	Ukmergės rajono savivaldybės administracija		10926-01_02_03_04-TDP-E2.BD		Lapų
				5	27

5. AIŠKINAMASIS RAŠTAS

5.1 Projektavimo užduotis

Projektas yra parengtas vadovaujantis AB „Energijos skirstymo operatorius“ išduotomis prijungimo sąlygomis terminuotam elektros įrenginių prijungimui Nr. TER21-80528 (investicinio projekto Nr. E1N7180528).

5.2 Patikimumo kategorija

Naujai projektuojama gatvių apšvietimo valdymo spinta (GAS), kuri yra projektuojama atskiru projektu („Žiedo gatvės ruožo nuo Deltuvos g. iki Gedimino g. rekonstravimo ir Žiedo gatvės jungiamųjų gatvių naujos statybos Ukmergės mieste projektas“), prie 0,4 kV skirstomųjų tinklų turi būti prijungta pagal III patikimumo kategorijos reikalavimus.

5.3 Darbų vykdymo planas

Projekto įgyvendinimo darbai bus vykdomi vienu etapu, vartotojų vienkartinio atjungimo laikas neviršys teisės aktuose numatyto laiko.

5.4 Projektuojamų darbų aprašymas

Projekte yra numatoma esamoje komercinėje apskaitos spintoje KAS-673 sumontuoti trifazį C20A automatinį jungiklį ir elektros energijos apskaitos prietaisą. Elektros energijos apskaitos prietaisas yra skirtas atskiru projektu („Žiedo gatvės ruožo nuo Deltuvos g. iki Gedimino g. rekonstravimo ir Žiedo gatvės jungiamųjų gatvių naujos statybos Ukmergės mieste projektas“) projektuojamos gatvių apšvietimo valdymo spintos suvartojamos elektros energijos apskaitai.

Visos demontuotos medžiagos pristatomos į AB „Energijos skirstymo operatorius: sandėlį arba atliekų tvarkytojams utilizavimui. Baigus darbus atstatomas gerbūvis, išlyginamas paviršius, atstatomos dangos, išvežamos šiukšlės.

Visi darbai, kurie gali būti pagrįstai laikomi būtinais instaliavimo darbų užbaigimui ir tinkamam sistemų eksploatavimui, turi būti privalomai atlikti nepriklausomai nuo to ar jie yra parodyti brėžiniuose arba apibūdinti šiame dokumente ar ne. Visi pakeitimai atlikti darbų metu turi būti taisomi rangovo, paruošiant naujus brėžinius pagal atliktus darbus, kuriuos būtina suderinti su techninio projekto rengėjais.

5.5 Įžeminimas

Visi naujai montuojami elektros įrenginiai turi būti įžeminami, pagal EİBT VIII skyriaus reikalavimus.

KVAL. DOK. NR.	PROJEKTAI/CO	Projektai ir Co, UAB Ateities pl. 31, Kaunas, Lietuva Tel Nr. +37044770120 El. paštas: projektavimas@zilinskis.com		ENERGETIKOS OBJEKTO PROJEKTO PAVADINIMAS Žiedo gatvės nuo Deltuvos g. iki Gedimino g. rekonstravimo ir Žiedo gatvės jungiamųjų gatvių naujos statybos Ukmergės mieste projektas		
40006	SPV		2021-09	ENERGETIKOS OBJEKTO NR. IR PAVADINIMAS		Laida
37735	PDV		2021-09	Aiškinamasis raštas		0
	PDA		2021-09			
ETAPAS	STATYTOJAS UŽSAKOVAS			DOKUMENTO ŽYMUO		Lapas
TDP	Ukmergės rajono savivaldybės administracija			10926-01_02_03_04-TDP-E2.AR		Lapų

5.6 Darbuotojų saugos ir sveikatos reikalavimai statybvietei

Statybvietėse nuostatais Nr. A1-22/D1-34 patvirtintais Lietuvos Respublikos Socialinės apsaugos ir darbo, bei Aplinkos ministerijose (galiojanti suvestinė redakcija 2009 m. gegužės 27 d.), Darbo įrenginių naudojimo bendraisiais nuostatais (galiojanti suvestinė redakcija 2020 m. gegužės 1 d.), Darbuotojų aprūpinimo asmeninėmis apsauginėmis priemonėmis nuostatais (galiojanti suvestinė redakcija 2018 m. kovo 21 d.), Saugos ir sveikatos apsaugos ženklų naudojimo nuostatais (galiojanti suvestinė redakcija 2015m. birželio 1 d.), Saugos ir sveikatos taisyklėmis statyboje DT 5-00 (galiojanti suvestinė redakcija 2011 m. liepos 1 d.) ir kitais galiojančiais darbų saugos ir sveikatos teisės aktais, techniniais reglamentais, standartais, metodiniais nurodymais.

Pagal darboviečių įrengimo statybvietėse nuostatus (galiojanti suvestinė redakcija 2009 m. gegužės 27 d.) Statytojas (užsakovas) arba statinio statybos valdytojas užtikrina, kad, prieš pradedant statybvietės įrengimo darbus, darbuotojų saugos ir sveikatos reikalavimai konkrečiai statybvietei būtų nustatyti statinio techniniame projekte, konkrečios priemonės, užtikrinančios darbuotojų saugą ir sveikatą statinio statybos metu, būtų nustatytos statybos darbų technologijos projekte, vadovaujantis šių Nuostatų 13.2 punkto reikalavimais.

Darbų, susijusių su konkrečiais pavojais darbuotojų saugai ir sveikatai statybvietėse, sąrašas:

1. Darbai, keliantys darbuotojams užgriuvimo, nugrimzdimo arba kritimo pavojų, kurių rizika padidėja dėl statybos pobūdžio, darbo metodų arba aplinkos sąlygų darbo vietoje arba statybvietėje.
2. Darbai, kurie dėl naudojamų cheminių ir biologinių medžiagų kelia darbuotojų saugai ir sveikatai darbe ypatingą pavojų arba kuriuos dirbant teisės aktuose nustatyti privalomi sveikatos tikrinimai.
3. Darbai su jonizuojančiosios spinduliuotės šaltiniais, kai būtina nustatyti kontroliuojamą ir prižiūrimą teritoriją.
4. Darbai arti aukštos įtampos tinklų (laidų).
5. Darbai, kuriuos vykdant yra pavojus nuskęsti.
6. Šulinių ir tunelių statyba, požeminiai žemės darbai.
7. Darbai po vandeniu naudojant naro reikmenis.
8. Darbai kesonuose ir darbai baro kamerose.
9. Darbai naudojant sprogiąsias medžiagas.
10. Surenkamųjų sunkių elementų montavimas ir išardymas.

Kai statant dirbs daugiau nei viena įmonė, paskirti saugos ir sveikatos darbe koordinatorių, kuris privalo:

- parengti arba pavesti parengti planą asmenims, turintiems teisę rengti saugos ir sveikatos darbe priemonių planus statybvietėms, kuriame būtina nustatyti taikomus saugos ir sveikatos darbe reikalavimus, ten kur reikia, atsižvelgti ir į statybvietėje vykdomą gamybinę veiklą;
- be to, šiame plane privalo būti numatytos specialios saugos ir sveikatos darbe priemonės darbams, nurodytiems “Darboviečių įrengimo statybvietėse nuostatuose”, patvirtintuose Lietuvos Respublikos socialinės apsaugos ir darbo ministrės ir Lietuvos respublikos aplinkos ministro įsakymu Nr. A1-22/D1-34“ priede (galiojanti suvestinė redakcija 2009 m. gegužės 27 d.).

Prieš statybos darbų pradžią statybvietėje turi būti nustatytos pavojingos zonos, kuriose nuolat veikia arba gali atsirasti rizikos veiksniai.

Pavojingos zonos, kuriuose nuolat veikia pavojingi ir/arba kenksmingi veiksniai, turi būti aptvertos apsauginiais aptvarais, kad kliudytų žmonėms, neturintiems teisę patekti į tokias zonas.

	Projektai ir Co, UAB Ateities pl. 31, Kaunas, Lietuva Tel Nr. +37044770120 El. paštas: projektavimas@zilinskis.com	10926-01_02_03_04-TDP-E2.AR	Lapas	Lapų
			7	27

Prieš naudojimą ir naudojimo metu kopėčios bandomos gamintojo dokumentuose nurodyta tvarka.

Priemonės, skirtos darbo vietai paaukštinti, turi būti stabilios, turėti lygų darbo paviršių be didesnių kaip 5 mm plyšių. Jei jos aukštesnės kaip 1,3 m - privalo turėti aptvarus, apsaugančius darbuotojus ir daiktus nuo kritimo.

Įrengiant arba ardant kolektyvines saugos priemones turi būti naudojami saugos diržai, patikimai pritvirtinti prie specialių tvirtinimo įtaisų ar statinio konstrukcijų.

Jei darbai atliekami didesniame kaip 5 m aukštyje nuo žemės paviršiaus, perdengimo arba darbo pakloto, kai pagrindinė priemonė, apsaugojanti nuo kritimo, yra saugos diržas, darbuotojai privalo turėti aukštalipio kvalifikaciją. Naujus darbuotojus, atliekančius aukštalipio darbus, vienerius metus turi prižiūrėti patyrę darbuotojai, paskirti darbdavio įsakymu ar kitu tvarkomuoju dokumentu.

Prieš statybos darbų pradžią įrengti laikinas buitines patalpas, kurios atitiktų saugos ir sveikatos darbe bendruosius minimalius reikalavimus darbuotojų įrengimui statybvietėse.

Elektros įrenginiai ir jų instaliacija:

- elektros instaliacijos turi būti suprojektuotos ir įrengtos taip, kad nekiltų gaisro arba sprogimo pavojus; asmenys turi būti atitinkamai apsaugoti nuo nelaimingų atsitikimų pavojaus dėl tiesioginio ar netiesioginio kontakto su elektros instaliacija.

5.7 Gaisrinė sauga

Darbuotojai turi būti instruktuojami, žinoti ir vykdyti priešgaisrinės saugos taisyklių reikalavimus.

Priešgaisrinė sauga – eksploatuojamose įrenginiuose, sandėliuojant medžiagas ir vykdant darbus (suvirinimo ir t.t.) negalima atmesti gaisrui kilti galimybės. Visuomet turi būti parengtos ir tvarkingos pirminės gaisro gesinimo priemonės ir apmokyti priešgaisrinės saugos taisyklių dirbantieji. Dirbantieji turi žinoti, kad degančios ir karštos medžiagos gali išskirti į aplinką nuodingas medžiagas. Lengvai užsiliepsnojančios medžiagos ir daiktai turi būti sandėliuojami taip, kad kilus gaisrui, jie negalėtų iš karto užsidegti.

Vykdyti darbus gali teoriškai ir praktiškai išmokytas elektrotechninis personalas (nustatyta tvarka atestuotas ir turintis dokumentus, kuriais suteiktos atitinkamos elektrotechninio personalo teisės).

5.8 Kabelių linijos

Darbuotojų, dirbančių kabelių linijose, saugai ir sveikatai užtikrinti būtina kabelį atjungti (išjungti), elektriškai iškrauti ir įžeminti atjungimo (išjungimo) vietose iš visų pusių, iš kur gali būti įjungta įtampa. Kabelius, išeinančius (pereinančius) į oro linijas, reikia papildomai įžeminti iš oro linijos pusės, nes jose dėl įvairių priežasčių gali atsirasti įtampa.

Kasant kabelių trasose, negalima naudoti kylinių kūjų ir kitų smūginių mašinų arčiau kaip 5 m iki kabelių. Žiemą, atšildant gruntą, šilumos šaltinis negali priartėti prie kabelių arčiau kaip 15 cm.

Prieš leidžiant dirbti kabelių linijoje, būtina įsitikinti, kad kabelis tikrai atjungtas, ir tada darbo vietoje jį pradurti arba nukirpti specialiu įtaisu. Durti kabelį turi du darbuotojai, iš kurių vienas turi būti ne žemesnės kaip VK, o antras – PK.

Žemės kasimo darbai turi būti atliekami laikantis Saugos ir sveikatos taisyklių statyboje DT 5-00, patvirtintų Lietuvos Respublikos vyriausiojo valstybinio darbo inspektoriaus įsakymu Nr. 346 (galiojanti suvestinė redakcija 2011 m. liepos 1 d.) reikalavimų.

	Projektai ir Co, UAB Ateities pl. 31, Kaunas, Lietuva Tel Nr. +37044770120 El. paštas: projektavimas@zilinskis.com	10926-01_02_03_04-TDP-E2.AR	Lapas	Lapų
			8	27

Žemės kasimo darbai prie esamų inžinerinių tinklų apsaugos zonose turi būti vykdomi rankiniu būdu ir dalyvaujant šiuos tinklus eksploatuojančių įmonių atstovams.

5.9 Apsaugos nuo elektros poveikio priemonės

Apsauginės priemonės skirtos elektros įrenginiuose dirbantiems darbuotojams apsaugoti nuo elektros srovės, elektrostatinio, elektromagnetinio lauko ir elektros lanko bei jo degimo produktų poveikio, kritimo iš aukščio ir pan. Aprūpinant darbuotojus asmeninėmis apsauginėmis priemonėmis reikia vadovautis Darbuotojų aprūpinimo asmeninėmis apsauginėmis priemonėmis nuostatais, patvirtintais Lietuvos Respublikos socialinės apsaugos ir darbo ministerijos įsakymu Nr. A1- 331 (galiojanti suvestinė redakcija 2018 m. balandžio 21 d.).

Apsauginės priemonės:

- izoliuojančios operatyvinės lazdos, izoliuojančios replės, įtampos indikatoriai įtampos nebuvimui nustatyti ir įtampos indikatoriai fazavimui;
- izoliuojančios matavimo lazdos, srovės matavimo replės;
- įrankiai su izoliuotomis rankenomis;
- guminės dielektrinės pirštinės, batai, kaliošai;
- kilnojamieji įžemikliai;
- ekranuojantys komplektai;
- laikini aptvarai, apsaugos nuo elektros ženklai, izoliuojantys gaubtukai ir antdėklai;
- apsaugos akiniai ir skydeliai, brezentinės arba kitos medžiagos pirštinės, apsaugos diržai, apsaugos lynai, apsauginiai šalmai.

Visos apsauginės priemonės turi atitikti galiojančius standartus, o jų naudojimas – šių taisyklių reikalavimus. Jeigu gamyklos gamintojos instrukcija nesutampa su EST reikalavimais, reikia vadovautis gamyklos gamintojos instrukcijomis.

Nurodyta apsauginės priemonės vardinė įtampa neturi būti mažesnė už įrenginio, kuriame ji bus naudojama, įtampą.

Leidžiama naudotis tik tomis apsauginėmis priemonėmis, kurios darbuotojų saugos ir sveikatos norminių aktų nustatyta tvarka yra išbandytos ir patikrintos.

Kiekvienas asmuo, prieš naudodamasis apsaugine priemone, turi įsitikinti, kad ji yra išbandyta, nėra pažeista, ir patikrinti, ar jos naudojamos pagal paskirtį.

Apsauginės priemonės turi būti naudojamos pagal gamintojų nurodytą paskirtį. Naudoti šias priemones kitiems tikslams draudžiama.

Draudžiama darbo metu liesti apsauginių priemonių izoliuojančią dalį virš ribojamojo žiedo ar atramos.

Pažeidus izoliuojančios apsauginės priemonės izoliacinę dangą arba esant kitiems netvarkingumams, dirbti su ja draudžiama. Draudžiama naudotis apsaugos nuo elektros apsauginėmis priemonėmis esant rūkui, lyjant, jei to nenumatė gamintojas.

PROJEKTAI CO	Projektai ir Co, UAB Ateities pl. 31, Kaunas, Lietuva Tel Nr. +37044770120 El. paštas: projektavimas@zilinskis.com	10926-01_02_03_04-TDP-E2.AR	Lapas	Lapų
			9	27

6. PRIEDAI

6.1. Prijungimo sąlygos terminuotam elektros įrenginių prijungimui Nr. TER21-80528

6.2. Esamos komercinės apskaitos spintos KAS-673 principinė schema

6.3. Inžinerinių tinklų projektavimo sutartis

	Projektai ir Co, UAB Ateities pl. 31, Kaunas, Lietuva Tel Nr. +37044770120 El. paštas: projektavimas@zilinskis.com	10926-01_02_03_04-TDP-E2.AR	Lapas	Lapų
			10	27

**PRIJUNGIMO SĄLYGOS TERMINUOTAM ELEKTROS
ĮRENGINIŲ PRIJUNGIMUI NR. TER21-80528**

Parengta: 2021.09.02,
Galioja iki: 2022-09-02

Klientas: UKMERGĖS RAJONO SAVIVALDYBĖS ADMINISTRACIJA

Kliento kontaktiniai duomenys: Kęstučio a. 3, Ukmergė, Ukmergės r. sav., +37067052554,
gedjanulis@gmail.com

Objekto pavadinimas: Gatvės apšvietimo tinklas

Objekto adresas: Žiedo g. -, Ukmergė, Ukmergės r. sav.

Investicinio projekto Nr.: E1N7180528

Kliento paraiškos Nr. 21-80528 duomenys	Elektros energijos tiekimo patikimumo kategorija			Atvado tipas (vienfazis, trifazis)
	I	II	III	
Esama leistinoji naudoti galia (kW):	-	-	-	
Nauja leistinoji naudoti galia (kW):	-	-	11	Trifazis
Iš viso leistinoji naudoti galia (kW):	-	-	11	Trifazis
Komerčinės apskaitos spintos spalva:				
Išmanioji apskaita:		Neužsakyta		

1. Šios prijungimo sąlygos terminuotam elektros įrenginių prijungimui išduodamos Kliento objekto, esančio Žiedo g. -, Ukmergė, Ukmergės r. sav., prijungimui prie AB "Energijos skirstymo operatoriaus" skirstomųjų tinklų. Objekto terminuotam prijungimui parinktas optimalus taškas atsižvelgiant į techninius ir ekonominius rodiklius.

2. Nuosavybės ir turto eksploatavimo riba nustatoma Elektros tinklų nuosavybės riba nustatyta: ant kabelio (atvado), pakloto iš komercinės apskaitos spintos (KAS) į savininko objekto vidaus elektros tinklą, prijungimo gnybtų.

3. Kliento veiksmai įgyvendinant prijungimo sąlygas terminuotam elektros įrenginių prijungimui:

3.1. Užsisakykite elektros įrenginių prijungimo projektą (pasirinkite nepriklausomą reikiamą kvalifikaciją turinčią projektavimo įmonę) pagal šių Prijungimo sąlygų techninius sprendinius.

3.2. Parengus projektą (skaitmeninę versiją) ir pasirašius „Inžinerinių tinklų projektavimo sutartį“ https://www.eso.lt/lt/eso-partneriams/projektuotojams_2205/elektros-dalis/inzineriniu-tinklu-projektavimo-sutartis.html kaip lydinčius dokumentus pateikite per <https://www.eso.lt/lt/eso-partneriams/elektros-partneriams/dokumentu-pateikimas.html>.

3.3. Terminuotam (laikinam) elektros įrenginių prijungimui turite parengti supaprastintą elektros tinklo (nuo nuosavybės ir turto eksploatavimo ribos su Bendrove) projektą (schemą - planą) ir suderinti su Bendrove bei kitomis suinteresuotomis pusėmis (įstaigomis, organizacijomis, asmenimis). Projekte (schemoje - plane) turi būti nurodyta abonentinė elektros tinklo dalis su prijungiamo tinklo apsaugančiais elementais bei prijungiamais laidininkais (nurodant laidininko tipą, skerspjūvį bei ilgį) iki

Klientų aptarnavimas

Klientų aptarnavimo tel. 1852 arba 8 697 61 852*
Nemokama elektros sutrikimų linija 1852
Nemokama dujų sutrikimų linija 1804
Svetainė www.eso.lt

*Ilgasis numeris apmokestinamas pagal kliento ryšio operatoriaus plano įkainius

Įmonės rekvizitai

AB „Energijos skirstymo operatorius“
Aguonų g. 24, 03212 Vilnius, Lietuva
El. p. info@eso.lt
Juridinio asmens kodas 304151376
PVM kodas: LT100009860612
Registro tvarkytojas VĮ Registrų centras
E. pristatymas 304151376

Bendrovė tvarko Jūsų asmens duomenis tik teisės aktuose apibrėžtais teisėtais pagrindais. detalesnė informacija apie Jūsų asmens duomenų tvarkymo sąlygas ir susijusias teises viešai skelbiama Bendrovės interneto svetainėje www.eso.lt

abonentinės apskaitos spintos kurioje bus įrengtas Operatoriaus apskaitos prietaisas. Projektas (schema - planas) turi būti parengtas vadovaujantis Elektros įrenginių įrengimo taisyklėmis. Dėl projekto (schemos - plano) parengimo galite kreiptis į reikiamą kvalifikaciją turinčias projektavimo įmones. Parengus projektą (skaitmeninę versiją), jį pateikite <https://www.eso.lt/lt/eso-partneriams/elektros-partneriams/dokumentu-pateikimas.html>.

3.4. Pasirinkite ir užsisakykite reikiamą kvalifikaciją turinčią įmonę, kuri atliks Jūsų vidaus elektros instaliacijos (toliau - įvado) iki nuosavybės ribos su Bendrove įrengimą/patikrinimą (kaip turi būti paruoštas elektros įvadas rasite www.eso.lt/lt/eso-partneriams/elektros-partneriams/sutarciu-valdyma/techniniai-reikalavimai/projektu-techniniai-reikalavimai, pavadinimu „1.3 Elektros apskaitų įrenginių įrengimo atmintinė (ESO ir kliento rangovams)“. Prijungimo sąlygų dokumento kopiją prašome pateikti Jūsų pasirinktai kvalifikaciją turinčiai įmonei, kuri atlikusi darbus turės pateikti Elektros energetikos įrenginių techninės būklės patikrinimo aktą (toliau - Rangovo aktas) patvirtinančio Jūsų objekto vidaus tinklo įrengimo kokybę. Rangovo aktą Jūsų pasirinkta įmonė pateiks per www.eso.lt/paraikos/rangovu-aktu-pateikimas/1.

3.5. Pateikus Rangovo aktą susipažinkite su terminuotų (laikinių) elektros įrenginių prijungimo prie Bendrovės tinklų paslaugos sutartimi (toliau - Sutartis) ir atlikite prijungimo įmoką (preliminarijos prijungimo įmokos sumokėjimas yra laikomas Sutarties pasirašymu, todėl papildomai Sutarties pasirašinėti nebereikia). Atlikti apmokėjimą galite prisijungę Bendrovės savitaroje www.eso.lt/savitarna, skiltyje „Paraiškos“.

3.6. Pasirašykite elektros tiekimo sutartį su pasirinktu nepriklausomu elektros energijos tiekėju ir apmokėkite už elektros įrenginių prijungimo/atjungimo paslaugą pagal Jums pateiktą išankstinio mokėjimo sąskaitą.

3.7. Apskaitos prietaisą įrengsime, kai apmokėsite išankstinę sąskaitą už elektros įrenginių prijungimo/atjungimo paslaugą.

3.8. Svarbi informacija:

3.8.1. Terminuotas (laikinas) elektros įrenginių prijungimas galioja 12 metų nuo prijungimo paslaugos sutarties apmokėjimo dienos.

3.8.2. Kliento terminuotų (laikinių) elektros įrenginių prijungimo darbus, pagal 4 (AB „Energijos skirstymo operatorius“ veiksmai įgyvendinant Objekto prijungimą) prijungimo sąlygų punktą iki nuosavybės ir turto eksploatavimo ribos atliks Bendrovė.

3.8.3. Pasibaigus objekto elektros energijos pirkimo-pardavimo (persiuntimo) paslaugos sutarčiai Bendrovė atlieka terminuotų (laikinių) Kliento elektros įrenginių atjungimo paslaugą. Klientui nuosavybės teise, priklausančius terminuotus (laikinius) elektros įrenginius turi išmontuoti asmeninėmis lėšomis.

3.8.4. Pasikeitus poreikiui arba pageidaujant pratęsti elektros energijos pirkimo-pardavimo (persiuntimo) paslaugos sutarties terminą, pateikite naują paraišką, prisijungę Bendrovės savitaroje www.eso.lt/savitarna.

3.8.5. Norėdami savo objekte atlikti vidaus elektros instaliacijos pertvarkymo darbus ir pamačius, kad darbų atlikimui reikės nuimti ir uždėti apskaitos prietaiso plombą, prieš fizinių darbų pradžią susijusią su plombų nuėmimu, turite informuoti Bendrovę tel. 1852, kad nuimate plombą. Užbaigus visus vidaus elektros instaliacijos pertvarkymo darbus, turite pakartotinai informuoti tel. 1852, kad Bendrovės darbuotojai apskaitos prietaisą užplombuotų. Daugiau informacijos skaitykite www.eso.lt/lt/namams/elektra/skaitikliai-ju-prieziura-ir-tikrinimas/skaitiklio-prieziura/kaip-nuimti-ir-uzdėti-plombą.

www.eso.lt/lt/verslui/elektra/paslaugos-ir-elektros-prietaisu-remontas/fast-track-modelis.

Klientų aptarnavimas

Klientų aptarnavimo tel. 1852 arba 8 697 61 852*
Nemokama elektros sutrikimų linija 1852
Nemokama dujų sutrikimų linija 1804
Svetainė www.eso.lt

*Ilgasis numeris apmokestinamas pagal kliento ryšio operatoriaus plano įkainius

Įmonės rekvizitai

AB „Energijos skirstymo operatorius“
Aguonų g. 24, 03212 Vilnius, Lietuva
El. p. info@eso.lt
Juridinio asmens kodas 304151376
PVM kodas: LT100009860612
Registro tvarkytojas VĮ Registrų centras
E. pristatymas 304151376

Bendrovė tvarko Jūsų asmens duomenis tik teisės aktuose apibrėžtais teisėtais pagrindais. detalesnė informacija apie Jūsų asmens duomenų tvarkymo sąlygas ir susijusias teises viešai skelbiama Bendrovės interneto svetainėje www.eso.lt

4. AB „Energijos skirstymo operatorius“ veiksmai įgyvendinant Objekto prijungimą:

4.1. Esamoje kabelių spintoje su apskaitos prietaisais KAS-673 L-rezervas (toliau - KS/KAS) (iš transformatorinės MT-139) sumontuoti trifazį 20 A automatinį jungiklį.

5. Kita informacija

5.1. Elektros energijos prijungimo procesą galite stebėti AB „Energijos skirstymo operatorius“ savitarnos svetainėje, kurią rasite www.eso.lt, skiltyje.

Daugiau aktualios informacijos dėl elektros įrenginių prijungimo tolimesnių žingsnių bei kitų AB „Energijos skirstymo operatorius“ teikiamų paslaugų galite rasti www.eso.lt arba kilus papildomiems klausimams Jums gali padėti Jūsų asmeninis vadybininkas, kurio kontaktus rasite prisijungę prie savo paskyros savitarnos svetainėje, kurią rasite www.eso.lt.

Skambučiai apmokestinami pagal Jūsų pasirinkto ryšio operatoriaus taikomą tarifą ar mokėjimo planą.

Klientų aptarnavimas

Klientų aptarnavimo tel. 1852 arba 8 697 61 852*

Nemokama elektros sutrikimų linija 1852

Nemokama dujų sutrikimo linija 1804

Svetainė www.eso.lt

*Ilgasis numeris apmokestinamas pagal kliento ryšio operatoriaus plano įkainius

Įmonės rekvizitai

AB „Energijos skirstymo operatorius“

Aguonų g. 24, 03212 Vilnius, Lietuva

El. p. info@eso.lt

Juridinio asmens kodas 304151376

PVM kodas: LT100009860612


Registro tvarkytojas VĮ Registrų centras

E. pristatymas 304151376

Bendrovė tvarko Jūsų asmens duomenis tik teisės aktuose apibrėžtais teisėtais pagrindais. detalesnė informacija apie Jūsų asmens duomenų tvarkymo sąlygas ir susijusias teises viešai skelbiama Bendrovės interneto svetainėje www.eso.lt

Trumpiausias geometrinis atstumas

skirstymo operatorius"

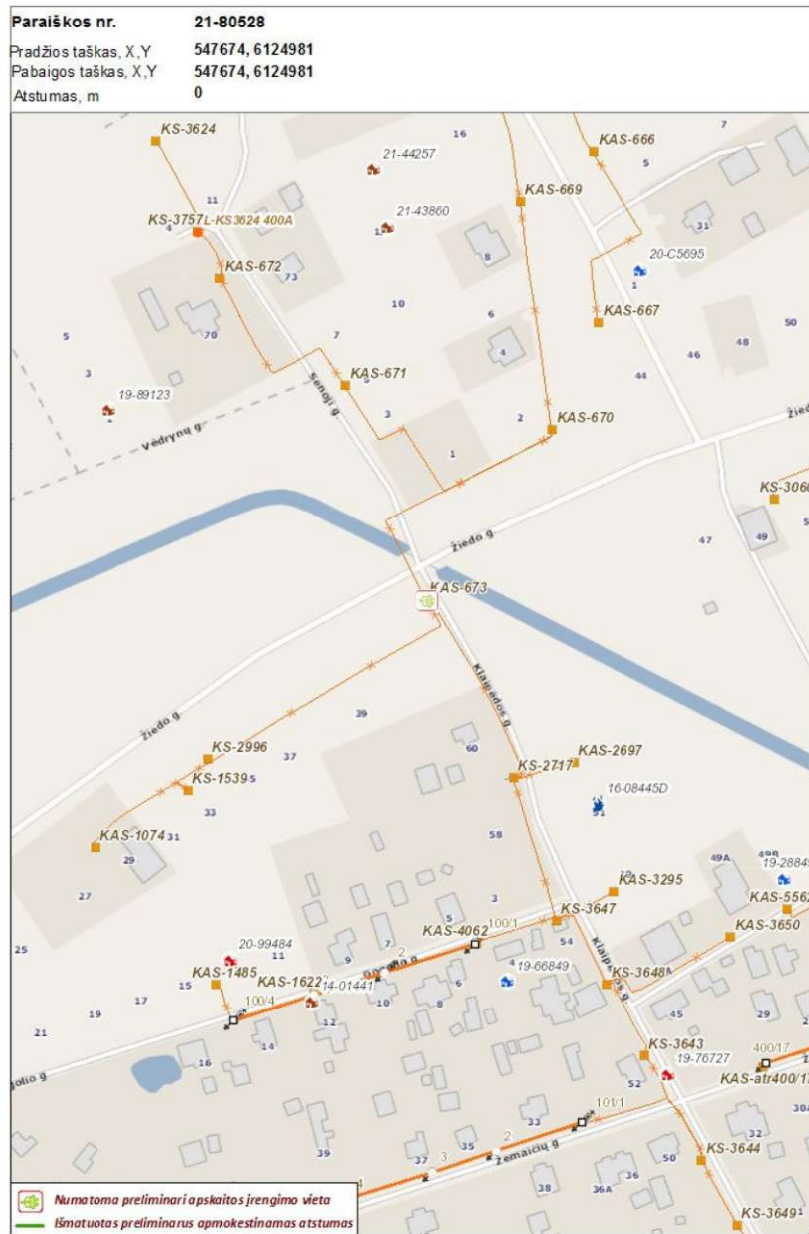

Klientų aptarnavimas

Klientų aptarnavimo tel. 1852 arba 8 697 61 852*

Nemokama elektros sutrikimų linija 1852

Nemokama dujų sutrikimo linija 1804

Svetainė www.eso.lt

*Ilgasis numeris apmokestinamas pagal kliento ryšio operatoriaus plano įkainius

Įmonės rekvizitai

AB „Energijos skirstymo operatorius“

Aguonų g. 24, 03212 Vilnius, Lietuva

El. p. info@eso.it


Juridinio asmens kodas 304151376

PVM kodas: LT100009860612

Registro tvarkytojas VĮ Registrų centras

E. pristatymas 304151376

Bendrovė tvarko Jūsų asmens duomenis tik teisės aktuose apibrėžtais teisėtais pagrindais. detalesnę informaciją apie Jūsų asmens duomenų tvarkymo sąlygas ir susijusias teises viešai skelbiama Bendrovės interneto svetainėje www.eso.lt

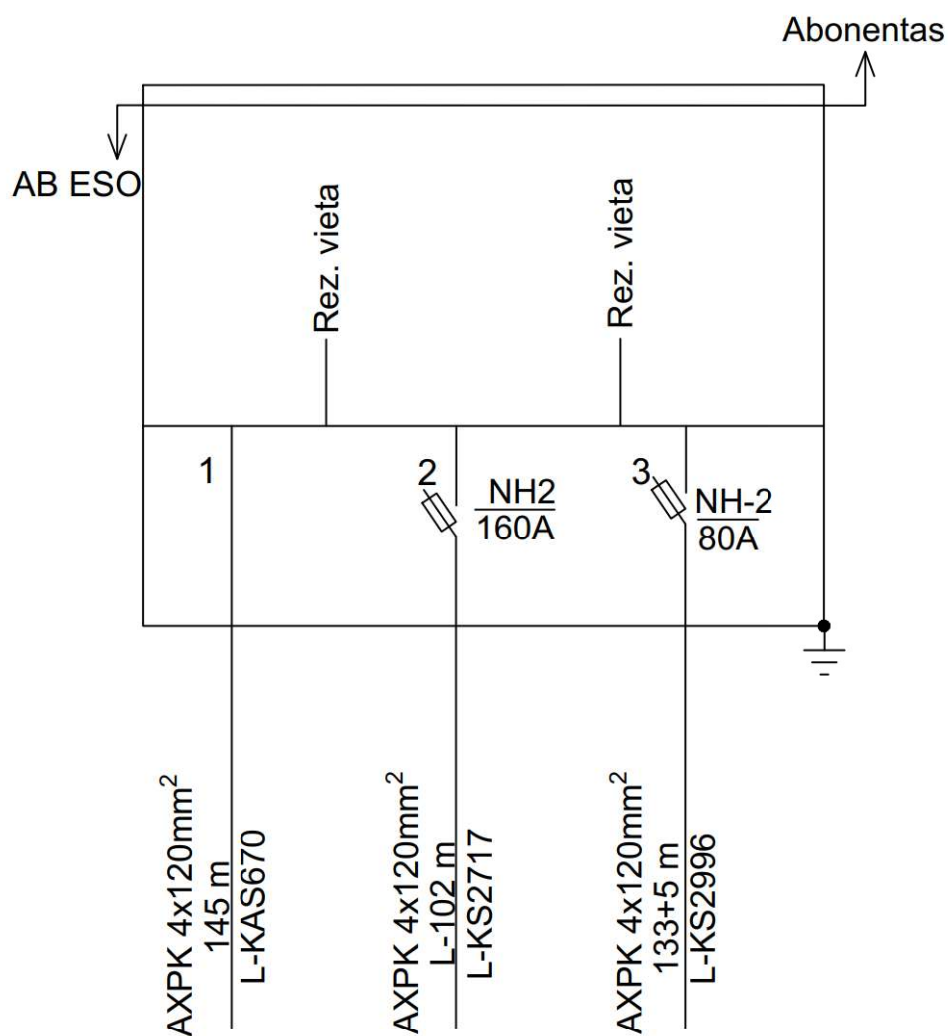

KAS-673 schema
(MT-139)

SPINTOS TIPAS

KTSSA-8

	V. Pavardė	Pareigos	Data	Ukmergės r. sav.	Klaipėdos g., Ukmergės m.
Rengė	Nuasmeninta_1	Inžinierius	18-11-12		
Koregavo					

INŽINERINIŲ TINKLŲ PROJEKTAVIMO SUTARTIS

1. Sutarties sąvokos

- 1.1. **Operatorius** – AB „Energijos skirstymo operatorius“.
- 1.2. **Klientas** – fizinis, juridinis asmuo ar bendra Klientų grupė, jungiantys savo elektros įrenginius prie Operatoriaus elektros tinklų, arba esamas (-i) Klientas (-ai), pageidaujantis padidinti/sumažinti elektros įrenginių leistinąją naudoti galią, keisti elektros energijos tiekimo patikimumą, įrengtąjį vienfazį atvadą pakeisti trifaziu ar trifazį atvadą vienfaziu, iškelti ar rekonstruoti (apsaugoti) esamus tinklus.
- 1.3. **Projektuotojas** – Kliento pasirinktas, įstatymuose nustatytus reikalavimus atitinkantis ūkio subjektas, atliekantis Operatoriaus elektros įrenginių projektavimo darbus.
- 1.4. **Šalys** – Operatorius, Klientas ir Projektuotojas.
- 1.5. **Projektas** – vientisas dokumentas ar dokumentų rinkinys (apimantis ir / ar galintis apimti techninį projektą, darbo projektą, techninį darbo projektą ir / ar kitus privalomus pagal galiojančius teisės aktų reikalavimus dokumentus), nustatantis projektuojamo statinio ar inžinerinių tinklų ir įrenginių statybos, įrengimo ir / ar rekonstravimo (pertvarkymo) esminius, funkcinius (paskirties), architektūros (estetinius), technologijos, techninius, ekonominius, kokybės reikalavimus bei kitus jo rodiklius ir charakteristikas, taip pat, kiek privalomai taikoma pagal galiojančius teisės aktus, atitinkantis statybos techninio reglamento STR 1.04.04:2017 „Statinio projektavimas, projekto ekspertizė“ (aktuali redakcija), Elektros įrenginių įrengimo bendrųjų taisyklių, Operatoriaus vidaus teisės aktų ir kitų galiojančių teisės aktų reikalavimus.
- 1.6. **Prijungimo sąlygos** – Operatoriaus išduodamas dokumentas kuriame nurodomi Kliento ir Operatoriaus veiksmai įgyvendinant objekto prijungimą, Kliento rekvizitai, elektros energijos tiekimo patikimumo kategorija, atvado tipas (vienfazis, trifazis) esama leistinoji naudoti galia (kW), naujai perkama leistinoji naudoti galia (kW), objekto numatoma nuosavybės ir turto eksploataavimo riba tarp Kliento ir Operatoriaus.
- 1.7. **Sutartis** – ši Sutartis ir Sutarties priedai, (Prijungimo sąlygos ir parengtas Projektas) sudaro vientisą ir nedalomą dokumentą bei negali būti taikomi ir (ar) aiškinami atskirai.

2. Sutarties objektas

- 2.1. Sutartimi Operatorius įsipareigoja Sutartyje nustatyta tvarka ir terminais suderinti tinkamai parengtą Projektą, o Klientas įsipareigoja Sutartyje nustatyta tvarka, pasitelkęs Projektuotoją, parengti Operatoriaus elektros tinklų įrengimo Projektą pagal išduotas Operatoriaus Prijungimo sąlygas prijungiamam objektui.

3. Išlaidų apmokėjimo tvarka ir terminai

- 3.1. Projektas galioja 1 metus nuo jo suderinimo su Operatoriumi dienos (kol nepasirašyta prijungimo paslaugos sutartis). Kai pasirašyta prijungimo paslaugos sutartis, projektas galioja tiek, kiek galioja su operatoriumi sudaryta prijungimo sutartis. Pasibaigus projekto galiojimo terminui ar nutraukus prijungimo paslaugos sutartį, Klientas įsipareigoja kompensuoti Operatoriui jo turėtas papildomas, dokumentais pagrįstas, su Projekto rengimu ir suderinimu susijusias išlaidas, kurias sudaro:
 - 3.1.1. Kompensacija už servitutą/apsaugos zoną Nacionalinei žemės tarnybai;
 - 3.1.2. Kompensacija už servitutą/apsaugos zoną privačių žemės sklypų savininkams;
 - 3.1.3. Išlaidos notarui už servituto sutarties parengimą, patvirtinimą ar nutraukimą;
 - 3.1.4. Registrų centro išlaidos dėl servituto/žymų įregistravimo ar išregistravimo;
 - 3.1.5. Išlaidos registruojant žymas - reikiamų failų formavimui/parengimui.

4. Projekto kokybė ir priėmimo tvarka

- 4.1. Projektuotojo parengtas Projektas turi atitikti galiojančių normatyvinių statybos, techninių, statybos specialiųjų dokumentų, elektros įrenginių įrengimo bendrųjų taisyklių, skirstomųjų dujotiekių įrengimo taisyklių (jeigu taikoma), AB „Energijos skirstymo operatorius“ galiojančių techninių reikalavimų įrenginiams ir techniniams / darbo / techniniams darbo projektams, reikalavimus elektrinių projektavimui, elektros skirstomojo tinklo technologinio plėtros standarto ir kitų normatyvinių dokumentų, reglamentuojančių Projekto rengimą, reikalavimus Projektuotojas užtikrina ir garantuoja, kad prieš atlikdamas projektavimą pagal Kliento užsakymą, apsilankė projektuojamo objekto vietoje ir tinkamai įvertino vietoje, galimus techninius sprendinius, visas galimas Projekto įgyvendinimo rizikas bei visas aplinkybes, susijusias su sėkmingu Projekto įgyvendinimu.
- 4.2. Projektuotojui pirmą kartą pateikus peržiūrai Projektą Operatorius per 5 darbo dienų terminą peržiūri projektinę dokumentaciją, ir jei turi - pateikia pastabas dėl atlikto projektavimo rezultato, nurodo trūkumus ir grąžina projektavimo rezultatą taisymui.
- 4.3. Projektuotojui antrą ir bet kurį vėlesnį kartą pateikus peržiūrai projektavimo rezultatą turi būti atsižvelgta į Operatoriaus anksčiau pateiktas pastabas bei ištaisyti nurodyti trūkumai. Jei Operatoriui antrą ir bet kurį vėlesnį kartą pateiktas projektavimo rezultatas vis tiek neatitinka anksčiau nurodytų reikalavimų, projektavimo rezultatas grąžinamas taisymui ir Operatoriui

pareikalavus, Klientas/Projektuotojas sumoka Operatoriui 100,00 EUR dydžio baudą už kiekvieną tokį atvejį bei atlygina Operatoriaus dėl to patirtus tiesioginius nuostolius tiek, kiek jų nepadengia pagal šį punktą mokėtina bauda. Jeigu Operatorius po antro karto Projektavimo rezultato peržiūros pateikia naujas pastabas, kurios nebuvo pateiktos pirminiu pateikimu – bauda neskaičiuojama. Trūkumai savo jėgomis ir lėšomis šalinami Projektuotojo.

- 4.4. Jei Operatorius per Sutarties 4.2. punkte nurodytą terminą nepateikia pastabų, laikoma, kad Operatorius pateiktam Projektui pastabų neturi.
- 4.5. Projektuotojas kaip atlikto projektavimo rezultatą Operatoriui pateiks – techninius projektus, kuriuos sudaro:
 - 4.5.1. projektinė dokumentacija;
 - 4.5.2. statybą leidžiantys dokumentai ir (ar) kiti reikalingi leidimai, sutikimai ir pan.;
 - 4.5.3. Projekto ekspertizė (kai ji privaloma ir (ar), kai to pageidauja Klientas);
 - 4.5.4. topografinės nuotraukos, melioracijos / drenažo atstatymo projektai (projekto dalys), įvertinant rekomendacijas archeologinei daliai jei tai yra reikalinga;
 - 4.5.5. sklypo sutvarkymo planai, jei tai yra reikalinga;
 - 4.5.6. dokumentai, patvirtinantys teisę įrengti tinklus valstybinėje ir (ar) privačioje žemėje (nacionalinės žemės tarnybos sutikimai, servitutų nustatymo sutartys su servituto zonų brėžiniais, sutikimai dėl žemės naudojimo sąlygų ir kt.);
 - 4.5.7. rekomendacijos dėl pagal techninio projekto nuostatus nepagrindinius darbus (tokius kaip kadastrinių matavimų atlikimas, panaudotos alyvos surinkimas ir (ar) išvežimas, geologinių tyrinėjimų atlikimas ir kt. darbus.
- 4.6. Projektuotojas, apskaičiuodamas statinio ar inžinerinių tinklų statybos sąmatą, privalo vadovautis vėliausios redakcijos UAB „SISTELA“ statinių ir inžinerinių tinklų statybos skaičiuojamosios kainos nustatymo rekomendacijomis. Klientas/Projektuotojas privalo gauti žemės savininkų, nuomininkų, žemės naudotojų ir valstybinių institucijų sutikimus, suteikiančius teisę įrengti tinklus valstybinėje ir (ar) privačioje žemėje (nacionalinės žemės tarnybos sutikimai, servitutų nustatymo sutartys su servituto zonų brėžiniais, sutikimai dėl žemės naudojimo sąlygų, sutikimai dėl apsaugos zonos nustatymo ir kt.), parengti visus būtinus dokumentus ir organizuoti sutarčių dėl servitutų, specialiųjų žemės naudojimo sąlygų nustatymo, sudarymą.
- 4.7. Projektuotojas rengdamas techninį projektą ir numatydamas projekte apskaitos spintos, kabelių spintos pastatymo vietą turi suderinti ją su Klientu (-ais) ir bendrasavininku (-ais) (jeigu jie yra).
- 4.8. Visa projektinė medžiaga turi būti parengta vadovaujantis AB ESO techninių ir darbo projektų rengimo reikalavimais ([AB ESO reikalavimai techniniams ir darbo projektams](#)) bei skirstomojo tinklo technologinės plėtros standartu kuris patalpintas [www.eso.lt](#) skiltyje partneriams. Techninio projekto derinimas vykdomas vadovaujantis AB ESO elektros tinklų investicinių projektų įgyvendinimo tvarka ([AB ESO elektros tinklų investicinių projektų įgyvendinimo tvarka](#)). Tvarkos pateikiamos: [www.eso.lt](#) skiltyje partneriams.
- 4.9. Su Operatoriumi suderintas Projektas galioja iki 3.1 punkte nurodyto termino. Pasibaigus Prijungimo sąlygų ir/ar Projekto galiojimo terminui, Projekto techniniai sprendiniai ar Projektas turi būti koreguojami pagal Operatoriaus naujai išduodamas Prijungimo sąlygas.
- 4.10. Rangos darbų vykdymo metu pastebėjus projekto neatitikimus pagal suderintą projektą patikslinti (pakoreguoti) techninį projektą turi Klientas pagal Operatoriaus pateiktas pastabas (pateiktą informaciją).
- 4.11. Kai Prijungimo sąlygų įgyvendinimas neįgalimas dėl trečiųjų šalių pagal Operatoriaus išduotas paskutines Prijungimo sąlygas projektuotojas turi pateikti tai įrodančius dokumentus (dokumentai patvirtinantys apie įvykdytą projekto apžiūrą, Klientus kurie atsisako ir t.t.).
- 4.12. Jeigu projektavimo eigoje keičiasi prijungimo paraiškoje nurodyti duomenys, parametrai ir t.t. Klientas turi inicijuoti naujos prijungimo paraiškos išdavimą įskaitant ir senos anuliavimą ir projektavimo darbus atlikti pagal naujas Prijungimo sąlygas.

5. Šalių teisės ir pareigos

- 5.1. Klientas įsipareigoja:
 - 5.1.1. savo lėšomis, rizika ir atsakomybe organizuoti ir koordinuoti projektavimo darbų atlikimą;
 - 5.1.2. teisės aktų nustatyta tvarka parengti ir suderinti su visomis kompetentingomis institucijomis, įstaigomis ir organizacijomis ir (ar) kitais inžinerinių tinklų naudotojais ir (ar) savininkais Operatoriaus elektros tinklų Projektą;
 - 5.1.3. užtikrinti, kad į projektinę sąmatą būtų įtrauktos visos išlaidos ir sąnaudos, reikalingos prijungimo paslaugos Projektui įgyvendinti;
 - 5.1.4. kreiptis į atitinkamą kompetentingą instituciją dėl statybą leidžiančio dokumento išdavimo ir šį dokumentą gauti, jei pagal galiojančius teisės aktus toks dokumentas reikalingas Prijungimo paslaugai gauti.

- 5.2. Operatorius įsipareigoja:
 - 5.2.1. Sutartyje nustatyta tvarka, sąlygomis ir terminais užtikrinti Klientui tinkamą projektavimo darbų koordinavimą ir savalaikį darbų priėmimą;
 - 5.2.2. jeigu ši Sutartis nutraukiama dėl Operatoriaus kaltės, atlyginti Klientui jo dėl Sutarties nutraukimo patirtus dokumentais pagrįstus tiesioginius nuostolius;
 - 5.2.3. suteikti reikiamus įgaliojimus veikti Operatoriaus vardu (jei tokie įgaliojimai yra reikalingi);
 - 5.2.4. pateikti Klientui visus reikalingus turimus techninius duomenis bei kitą dokumentaciją.
 - 5.3. Projektuotojas įsipareigoja:
 - 5.3.1. laikytis visų sutartyje su Klientu, bei šioje Sutartyje nurodytų įsipareigojimų;
 - 5.3.2. bendradarbiauti, bei nedelsiant teikti informaciją Operatoriui apie darbų vykdymo eigą;
 - 5.3.3. užtikrinti, kad Sutartį pasirašytų tik tie Klientai, kurie kreipėsi į Projektuotoją dėl Projekto parengimo, ir tik nustačius jų tapatybę, tais atvejais, kai Projektuotojui pavedama organizuoti Sutarties pasirašymą su bendra Klientų grupe;
 - 5.3.4. tinkamai laikytis kitų teisės aktuose, bei šioje Sutartyje numatytų reikalavimų;
 - 5.3.5. vadovaujantis Statybos techniniu reglamentu STR 1.04.04:2017 „Statinio projektavimas, projekto ekspertizė“ – Projektuotojas Projekto originalą (-us) – Projektą su originaliais parašais arba kompiuterines laikmenas su įrašytu ir privalančių pasirašyti asmenų elektroniniais parašais pasirašytu Projektu saugo Lietuvos vyriausiojo archyvaro nustatyta tvarka nuolat.
 - 5.4. Projektuotojui suteikiami įgaliojimai:
 - 5.4.1. Operatoriaus vardu, šios Sutarties apimtyje atlikti visus veiksmus, susijusius su Operatoriaus tinklų projektavimu, rekonstravimu:
 - 5.4.1.1. teikti prašymus valstybinėms ir savivaldybių įstaigoms, įmonėms, organizacijoms ir gauti iš jų sutikimus, statybą leidžiančius dokumentus, bei atlikti visus reikiamus veiksmus, susijusius su minėtų dokumentų gavimu;
 - 5.4.1.2. atstovauti Operatoriaus vardu ir Operatoriaus interesais visose valstybės, savivaldybių institucijose, taip pat visuomeninėse ir kitose įstaigose, įmonėse ir organizacijose, bei santykiuose su trečiaisiais (fiziniais ir (ar) juridiniais) asmenimis, Operatoriaus vardu pasirašyti, pateikti, gauti visus reikiamus dokumentus ir atlikti kitus veiksmus, susijusius su šiais pavedimais;
 - 5.4.1.3. teikti prašymus ir kitus reikalingus dokumentus žemės savininko, valstybinės ar savivaldybės žemės patikėtinio rašytinio sutikimo gavimui dėl Specialiųjų žemės naudojimo sąlygų nustatymo bei registravimo Nekilnojamo turto kadastrė ir registre.
- 6. Atsakomybė**
- 6.1. Šalis, neįvykdžiusi savo prievolių pagal Sutartį arba įvykdžiusi jas netinkamai, privalo kitos Šalies reikalavimu atlyginti visus tiesioginius nuostolius, išskyrus Sutartyje ir įstatymuose numatytas išimtis.
 - 6.2. Šalių susitarimu civilinė atsakomybė pagal Sutartį netaikoma šiais atvejais:
 - 6.2.1. jei prievolė neįvykdyta ar įvykdyta netinkamai dėl nenugalimos jėgos aplinkybių;
 - 6.2.2. kitais Sutartyje ir galiojančiuose teisės aktuose numatytais atvejais.
 - 6.3. Ši Sutartis gali būti nutraukiama Kliento iniciatyva, raštu apie tai informavus Operatorių ne vėliau kaip prieš 20 kalendorinių dienų. Tokiu atveju, Klientas įsipareigoja atlyginti Operatoriui dėl Sutarties nutraukimo patirtus dokumentais pagrįstus tiesioginius nuostolius, kuriuos sudaro:
 - 6.3.1. kitos Operatoriaus patirtos šios Sutarties vykdymo ir (ar) nutraukimo išlaidos.
- 7. Sutarties galiojimas, keitimas ir nutraukimas**
- 7.1. Sutartis įsigalioja nuo jos pasirašymo dienos ir galioja iki Sutartimi prisiimtų įsipareigojimų įvykdymo.
 - 7.2. Sutartis gali būti nutraukta Šalių susitarimu.
 - 7.3. Sutartis vienašališkai nesikreipiant į teismą ir įspėjus kitą Šalį prieš 30 (trisdešimt) kalendorinių dienų gali būti nutraukta šiais atvejais:
 - 7.3.1. jei Sutarties įvykdyti negalima dėl trečiųjų asmenų veiksmų ar neveikimo ir šios kliūtis negalima pašalinti;
 - 7.3.2. jei Sutarties negalima įvykdyti dėl aplinkybių, kurių Šalis negali kontroliuoti ar negalėjo numatyti sutarties sudarymo metu (*force majeure*).
 - 7.4. Šalis susitaria, kad Klientas nesant Operatoriaus kaltės turi teisę nutraukti Sutartį vienašališkai nesikreipiant į teismą įspėjęs Operatorių prieš 30 (trisdešimt) kalendorinių dienų.
 - 7.5. Vienašalis Sutarties nutraukimas 7.4 punkte numatytu atveju yra laikomas Sutarties nutraukimu dėl Kliento kaltės, ir Operatorius dėl tokio nutraukimo įgyja teisę į patirtų dokumentais pagrįstų tiesioginių nuostolių atlyginimą.
 - 7.6. Šalių susitarimu Klientui Operatoriaus savitarnos svetainėje, esant techninėms galimybėms, elektronškai patvirtinus, jog Klientas sutinka su Sutarties sąlygomis, arba pasirašius Sutartį sertifikuotu elektroniniu parašu, laikoma, jog Klientas (Operatoriaus savitarnos svetainėje užregistruotas asmuo) pasirašė Sutartį elektroninėmis ryšių priemonėmis.

- 7.7. Sutartis gali būti keičiama ir papildoma Šalių susitarimu. Sutarties papildymai ir pakeitimai galioja, jeigu jie sudaryti raštu ir patvirtinti Šalių parašais arba, esant techninėms galimybėms, yra sudaryti Sutarties Bendrųjų sąlygų 7.6. punkte nurodyta tvarka.

8. Konfidencialumas

- 8.1. Sutarties sąlygos ir vykdant Sutartį Šalių gauta informacija yra konfidenciali ir viešai neskelbiama be kitos Šalies sutikimo, išskyrus Sutartyje ir Lietuvos Respublikos įstatymų imperatyviai numatytus atvejus.
- 8.2. Šalys susitaria, kad informacijos pateikimas nebus laikomas Bendrųjų sąlygų 8.1 punkto pažeidimu, jeigu informacija pateikiama audito įmonei, kuri pagal sutartį atlieka Šalių veiklos ar finansinės atskaitomybės auditą ir (ar) informacija perduodama bet kurios iš Šalių akcininkui, turinčiam kontrolinį akcijų paketą, ir (ar) su juo susijusioms įmonėms ir jeigu informacijos gavėjas bus įpareigotas laikytis ne mažesnių konfidencialumo įsipareigojimų, nei numatyta Sutartyje.

9. Asmens duomenų apsauga

- 9.1. Operatorius tvarko Kliento asmens duomenis paslaugų teikimo, sutarčių sudarymo ir vykdymo, atsiskaitymo už teikiamas paslaugas, įsiskolinimo valdymo, administravimo ir išieškojimo bei teisės aktuose numatytų Operatoriaus funkcijų bei pareigų vykdymo tikslais.
- 9.2. Operatorius taip pat gali tvarkyti Kliento kontaktinius asmens duomenis tiesioginės rinkodaros tikslais (siūlant vartotojams naujus produktus, paslaugas, taip vykdant vartotojų nuomonės apklausas, siekiant gerinti Operatoriaus paslaugų kokybę, vartotojų patirtį bei vystyti naujas paslaugas ir produktus), kai Klientas yra davęs tam sutikimą.
- 9.3. Klientas susisiekęs su Operatoriumi raštu ir Operatoriui nustačius asmens tapatybę, gali įgyvendinti šias savo asmens duomenų teises:
- 9.3.1. susipažinti su tvarkomais savo asmens duomenimis;
 - 9.3.2. reikalauti ištaisyti neteisingus, neišsamius, netikslius savo asmens duomenis;
 - 9.3.3. reikalauti sunaikinti asmens duomenis arba sustabdyti, išskyrus saugojimą, asmens duomenų tvarkymo veiksmus, jei tai atliekama pažeidžiant teisės aktų reikalavimus;
 - 9.3.4. gauti su savimi susijusius asmens duomenis, kuriuos jis pateikė susistemintu, įprastai naudojamu ir kompiuterio skaitomu formatu;
 - 9.3.5. apriboti savo asmens duomenų tvarkymą pagal taikomus teisės aktus, pvz. laikotarpiui, per kurį Klientas įvertins, ar asmuo turi teisę prašyti, kad jo asmens duomenys būtų ištrinti;
 - 9.3.6. tuo atveju, kai asmens duomenys yra tvarkomi sutikimo pagrindu – pareikšti nesutikimą tvarkyti asmens duomenis nedarant poveikio sutikimu grindžiamo atšaukimo teisėtumui;
 - 9.3.7. pateikti skundą Valstybinei duomenų apsaugos inspekcijai.
- 9.4. Operatorius siekdamas užtikrinti tinkamą Sutarties vykdymą turi teisę perduoti Kliento asmens duomenis Operatoriaus vardu ir (ar) jo nurodymu veikiantiems tretiesiems asmenims teikiantiems Klientų aptarnavimo, programinės įrangos priežiūros, apskaitos, įsiskolinimų administravimo ir kitas paslaugas.
- 9.5. Operatorius tvarko Kliento asmens duomenis ne ilgiau, nei to reikalauja nurodyti duomenų tvarkymo tikslai ar numato taikomi teisės aktai, jeigu juose yra nustatytas ilgesnis duomenų saugojimo terminas.
- 9.6. Aukščiau nurodytais tikslais Operatorius tvarko šiuos Kliento asmens duomenis: vardą, pavardę, asmens kodą arba gimimo datą, adresą, telefono numerį, el. pašto adresą, suvartojimo duomenis, mokėjimų duomenis (mokėtinas sumos, nepadengtus įsiskolinimus, mokėjimų istoriją, kt.) ir kitus Kliento pateiktus duomenis bei kitą su šios Sutarties sudarymu ir vykdymu susijusią informaciją.
- 9.7. Detalesnė informacija apie Kliento asmens duomenų tvarkymą ir susijusias teises viešai skelbiama Operatoriaus internetinėje svetainėje www.eso.lt/privatumas.
- 9.8. Projektuotojas tvarko Kliento asmens duomenis Projektavimo paslaugų teikimo, Projektavimo sutarčių sudarymo ir vykdymo tikslais.
- 9.9. Projektuotojas tvarko Kliento asmens duomenis ne ilgiau, nei to reikalauja nurodyti duomenų tvarkymo tikslai ar numato taikomi teisės aktai, jeigu juose yra nustatytas ilgesnis duomenų saugojimo terminas.
- 9.10. Aukščiau nurodytais tikslais Projektuotojas tvarko šiuos Kliento asmens duomenis: vardą, pavardę, asmens kodą arba gimimo datą, adresą, telefono numerį, el. pašto adresą, elektros suvartojimo duomenis, mokėjimų duomenis (mokėtinas sumos, nepadengtus įsiskolinimus, mokėjimų istoriją, kt.) ir kitus Kliento pateiktus duomenis bei kitą su Projektavimo sutarties sudarymu ir vykdymu susijusią informaciją.
- 9.11. Klientas yra informuotas, kad jo asmens duomenys (vardas, pavardė, parašas) taps žinomi kitiems sutartį pasirašantiems klientams tuo atveju, jeigu kliento pasirašoma sutartis yra sudaroma dėl bendros klientų grupės Projekto ir tai nebus laikoma šalių konfidencialumo pažeidimu.

10. Baigiamosios nuostatos

- 10.1. Sutartis sudaryta tik Sutarties Šalių naudai ir jokia Sutarties nuostata nebus aiškinama kaip suteikianti kokias nors trečiajai šaliai teisę pareikšti ieškinį ar teistis, ar kaip sukurianti kokias nors kitas prievoles bei atsakomybę trečiųjų šalių atžvilgiu.
- 10.2. Nepavykus ar uždelsus pasinaudoti kokia nors teise ar teisių gynbos priemone pagal Sutartį, tai nebus laikoma atsisakymu nuo tokios teisės ar teisių gynbos priemonės. Tik vienareikšmis raštiškas šalies patvirtinimas apie atsisakymą gali būti traktuojamas kaip atsisakymas nuo tam tikros teisės ar gynbos priemonės.
- 10.3. Sutarties nutraukimas ar laikotarpio pasibaigimas neatleidžia Šalių nuo įsipareigojimų, kurie pagal savo pobūdį turėtų ir toliau išlikti galioje¹. Šalys ir toliau visiškai atsako už visus atsiskaitymo įsipareigojimus, priimtus iki Sutarties nutraukimo ar laikotarpio pasibaigimo.
- 10.4. Visi pranešimai, ataskaitos ir kitas susirašinėjimas, vykdam Sutartį, įteikiami Sutarties šaliai pasirašytinai arba siunčiami paštu ar el. paštu. Jeigu Sutartyje nenurodyta kitaip, raštiški pranešimai laikomi gautais šiais atvejais:
 - 10.4.1. jei praėjo 5 (penkios) kalendorinės dienos po to, kai jis buvo išsiųstas registruotu paštu;
 - 10.4.2. išsiuntimo el. paštu dieną, o jei tai buvo ne darbo diena – kitą darbo dieną;
 - 10.4.3. įteikiant pasirašytinai tą dieną, kai gavėjas gauna savo adresu jam pateiktą informaciją ir pasirašo, kad ją gavo.
- 10.5. Jeigu keičiasi Sutartį pasirašiusių Šalių juridiniai adresai, banko sąskaitų numeriai ir (ar) kiti rekvizitai, tai Šalys privalo apie tai informuoti vieną kitą raštu arba paskelbti apie rekvizitų pasikeitimą viešu skelbimu².
- 10.6. Sutarčiai taikoma Lietuvos Respublikos teisė.
- 10.7. Ginčai tarp Šalių vykdam Sutartį sprendžiami derybų keliu. Nepavykus ginčų išspręsti derybų keliu, ginčai sprendžiami Lietuvos Respublikos įstatymų nustatyta tvarka Lietuvos Respublikos teisme.
- 10.8. Sutartis sudaroma Šalims pasirašant vieną Sutarties egzempliorių, kuris grąžinamas Klientui (išskyrus Sutarties Bendrųjų sąlygų 7.6 punkte numatytus atvejus, kai Sutartis sudaroma elektroniniu būdu). Operatorius saugo Šalių pasirašyto ir Klientui grąžinto Sutarties egzemplioriaus elektroninę (skenuotą) versiją. Klientui grąžintas Sutarties egzempliorius ir Operatoriaus saugoma tokio egzemplioriaus elektroninė (skenuota) versija turi vienodą juridinę galią.

11. Pridedami dokumentai

- 11.1. PRIDEDAMA. Bendros Klientų grupės narių rekvizitai ir parašai 1 lapas.

¹ įskaitant, bet neapsiribojant, teisių gynbos priemones, pasižadėjimus kompensuoti, konfidencialumo įsipareigojimus ir ginčų sprendimą

² Šalis, neįvykdžiusi šių reikalavimų, negali pareikšti pretenzijų ar atsikirtimų, jog kitos šalies veiksmai, atlikti pagal paskutinius jai žinomus rekvizitus, neatitinka Sutarties sąlygų arba jog ji negavo pranešimų, siųstų pagal tuos rekvizitus

Operatoriaus rekvizitai ir parašai

AB „Energijos skirstymo operatorius“
Pagrindinės buveinės adresas:
Aguonų g. 24, 03212 Vilnius

Identifikavimo kodas 304151376
Bendrasis AB ESO telefonas: 1852
Kontaktinis elektroninio pašto adresas:
info@eso.lt
Interneto svetainės adresas:
www.eso.lt

AB „Energijos skirstymo operatorius“

Atstovo pareigos:

Tinklų plėtros skyriaus vadovas

Donatas Kiltinavičius

(atstovo vardas ir pavardė, parašas)

Klientas

Esu susipažinęs su Sutarties nuostatomis.
Su Sutarties sąlygomis sutinku.



(data)

Projektuotojas / projektavimo įmonės atstovas

Esu susipažinęs su Sutarties nuostatomis.
Su Sutarties sąlygomis sutinku.

TER21-80528
2021-09-02
Tiekėjo atstovas
pagal įsakymą Nr. 87

PROJEKTAIC

(Prijungimo sąlygų nr., data, vardas ir pavardė, parašas)

7. TEISĖS AKTAI IR KITI DOKUMENTAI BEI DUOMENYS KURIAIS VADOVAUJANTIS PARENGTAS PROJEKTAS

Projektas yra parengtas pagal šiuos privalomus dokumentus ir pagrindinius normatyvinius statybos dokumentus:

Eil. Nr.	Dokumento pavadinimas	Santrauka
1.	Statybos darbai. Statinio statybos priežiūra. Galiojanti suvestinė redakcija 2018 m. liepos 1 d.	STR 1.06.01:2016
2.	Statinio projektavimas, projekto ekspertizė. Galiojanti suvestinė redakcija 2020 m. rugsėjo 22 d.	STR 1.04.04:2017
3.	Elektros įrenginių įrengimo bendrosios taisyklės. Galiojanti suvestinė redakcija 2020 m. liepos 31 d.	EIIBT
4.	Elektros linijų ir instaliacijos įrengimo taisyklės. Galiojanti suvestinė redakcija 2020 m. liepos 31 d.	ELIIT
5.	Saugos eksploatuojant elektros įrenginius taisyklės. Galiojanti suvestinė redakcija 2021 m. liepos 20 d.	SEEIT
6.	Skirstyklų ir pastočių elektros įrenginių įrengimo taisyklės. Galiojanti suvestinė redakcija 2020 m. lapkričio 1 d.	Nr. 1-303
7.	Elektros tinklų apsaugos taisyklės. Galiojanti suvestinė redakcija 2021 m. liepos 20 d.	Nr. 1-93
8.	Statinio projekto. Lauko inžinerinių tinklų grafiniai ženklai.	LST 1569:2000
9.	Statinio projektas. Bendrieji įforminimo reikalavimai.	LST 1516:2015
10.	Atliekų tvarkymo taisyklės. Galiojanti suvestinė redakcija 2018 m. gruodžio 6 d.	Nr. 217
11.	AB „Elektros skirstymo operatorius“ techniniai reikalavimai medžiagoms, įrenginiams ir projektams	


	Projektai ir Co, UAB Ateities pl. 31, Kaunas, Lietuva Tel Nr. +37044770120 El. paštas: projektavimas@zilinskis.com	10926-01_02_03_04-TDP-E2.AR	Lapas	Lapų
			22	27

8. BRĖŽINIAI


8.1. Topografinis planas su komercinės apskaitos spintos KAS-673 vieta. M1:50

8.2. Komercinės apskaitos spintos KAS-673 principinė schema

PROJEKTAI CO	Projektai ir Co, UAB Ateities pl. 31, Kaunas, Lietuva Tel Nr. +37044770120 El. paštas: projektavimas@zilinskis.com	10926-01_02_03_04-TDP-E2.AR	Lapas	Lapų
			23	27

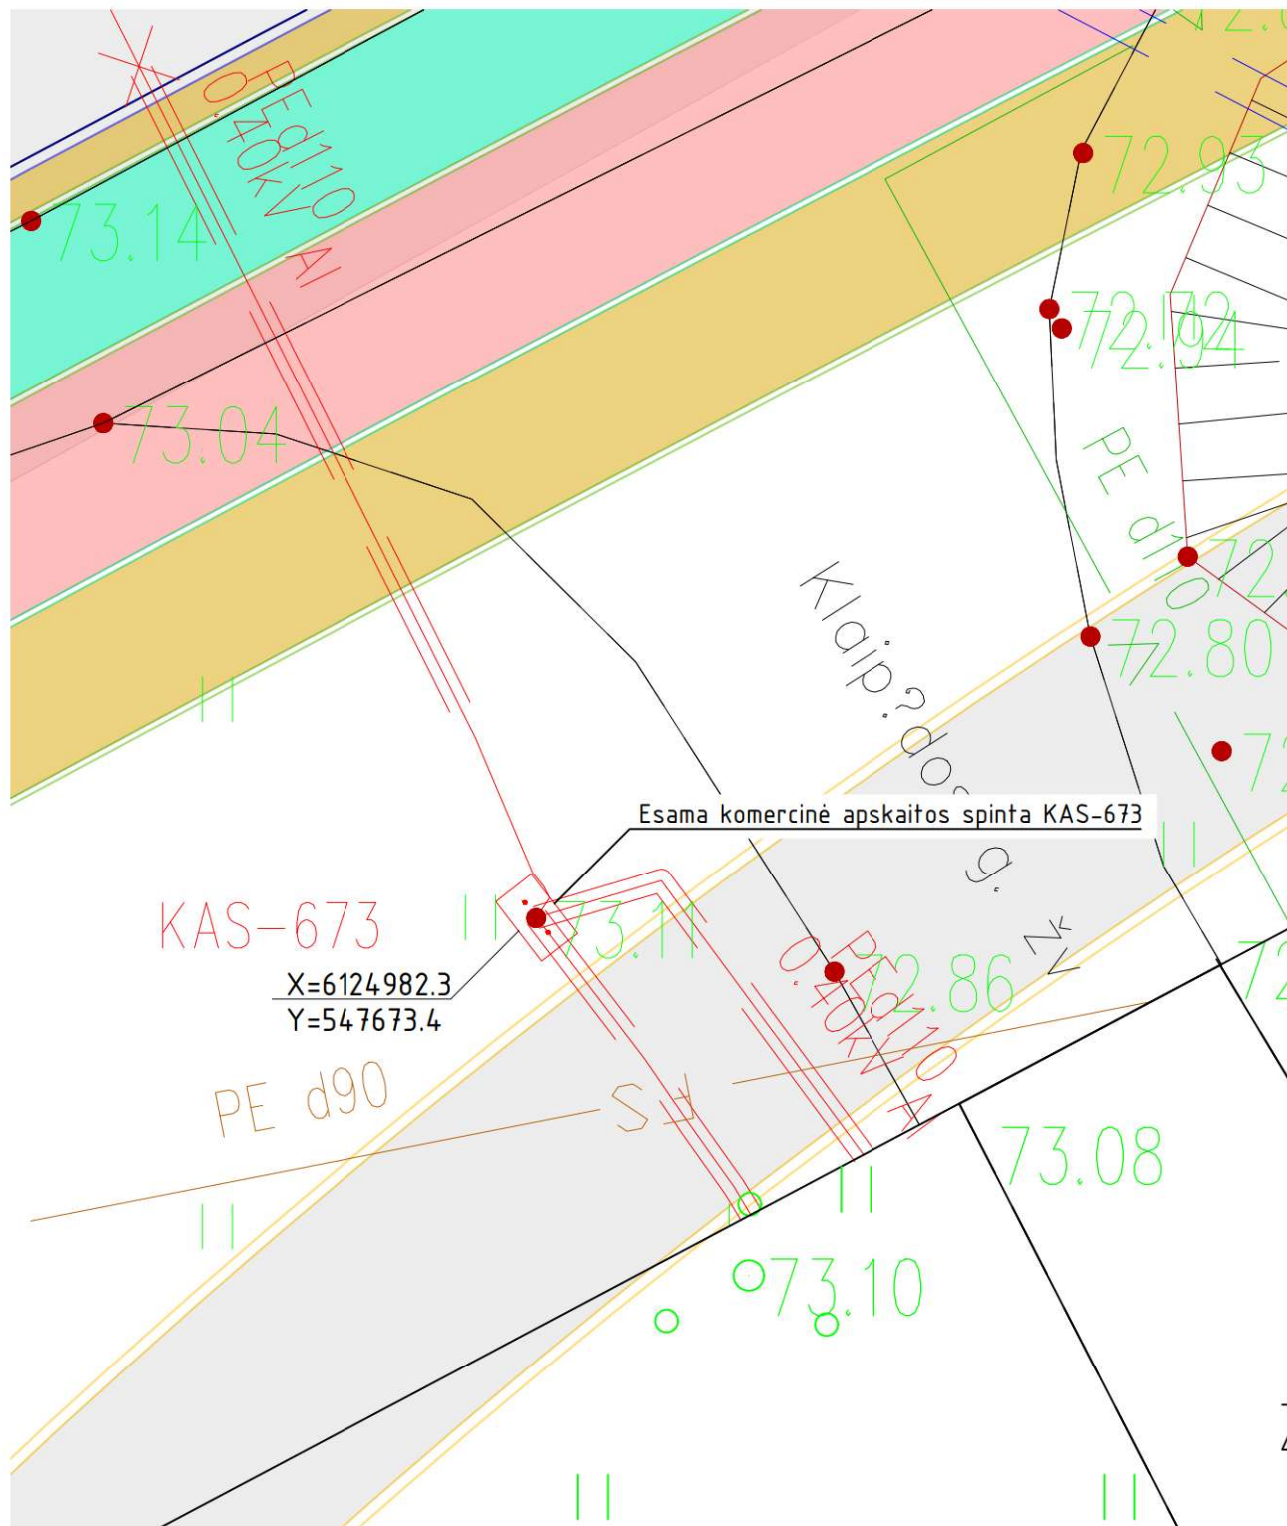

0	2021	Statybą leidžiančiam dokumentui, konkursui ir statybai.
Laida	Data	Laidos statusas. Keitimų priežastis (jei taikoma)
	PROJEKTAI CO	STATINIO PROJEKTO PAVADINIMAS ŽIEDO GATVĖS RUOŽO NUO DELTUVOS G. IKI GEDIMINO G. REKONSTRAVIMO IR ŽIEDO GATVĖS JUNGIAMŲJŲ GATVIŲ NAUJOS STATYBOS UKMERGĖ MIESTE PROJEKTAS
40006	SPV	
37735	PDV	
	INŽ.	
		DOKUMENTO PAVADINIMAS TOPOGRAFINIS PLANAS SU KOMERCINĖS APSKAITOS SPINTOS KAS-673 VIETA. M1:50
lt	STATYTOJA	DOKUMENTO ŽYMUO
	UKMERGĖS RAJONO SAVIVALDYBĖS ADMINISTRACIJA	10926-01_02_03_04-TDP-E2.BR-01
		LapasLapų
		11

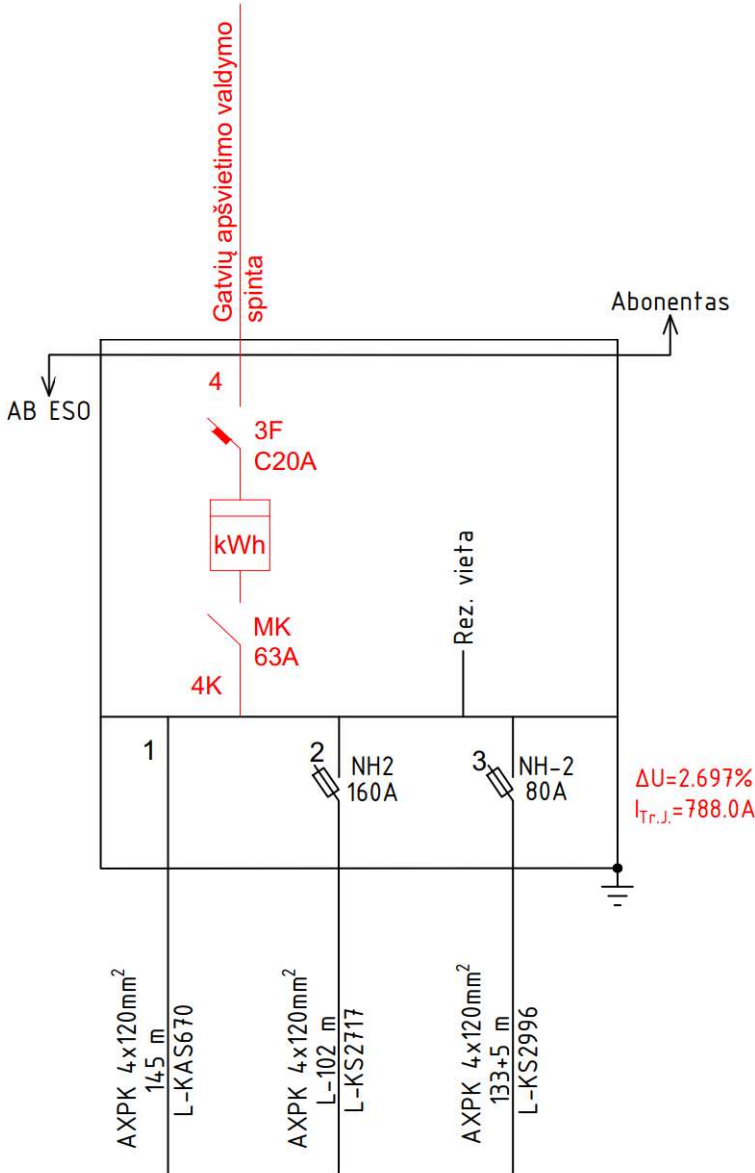

Pastabos:
1. Vykdam darbus laikytis EJJBT reikalavimų.
2. Schemoje juoda spalva yra žymimi esami įrenginiai ir esamos kabelinės linijos, raudona spalva – naujai projektuojami įrenginiai.

0	2021	Statybą leidžiančiam dokumentui, konkursui ir statybai.
Laida	Data	Laidos statusas. Keitimų priežastis (jei taikoma)
		STATINIO PROJEKTO PAVADINIMAS ŽIEDO GATVĖS RUOŽO NUO DELTUVOS G. IKI GEDIMINO G. REKONSTRAVIMO IR ŽIEDO GATVĖS JUNGIAMŲJŲ GATVIŲ NAUJOS STATYBOS UKMERGĖS MIESTE PROJEKTAS
40006	SPV	DOKUMENTO PAVADINIMAS
37735	PDV	KOMERCINĖS APSKAITOS SPINTOS KAS-673
	INŽ.	PRINCIPINĖ SCHEMA
It	STATYTOJAS IR (ARBA) UŽSAKOVAS UKMERGĖS RAJONO SAVIVALDYBĖS ADMINISTRACIJA	DOKUMENTO ŽYMUO 10926-01_02_03_04-TDP-E2.BR-02
		LapasLapų
		11

9. DARBŲ KIEKIŲ, MEDŽIAGŲ IR ĮRENGINIŲ POREIKIŲ ŽINIARAŠTIS

0,4 KV SKIRSTOMŲJŲ KL MONTAVIMO DARBŲ ŽINIARAŠTIS

Eil. Nr.	Darbų pavadinimas	Žymuo	Mato vnt.	Kiekis	Pastabos
Montavimo darbai					
1.	Trifazio automatinio jungiklio montavimas komercinėje apskaitos spintoje (KAS-673)	-	Vnt.	1	

0,4 KV SKIRSTOMŲJŲ KL MEDŽIAGŲ ŽINIARAŠTIS

Eil. Nr.	Medžiagos, įrenginiai	Techninė charakteristika	Mato vnt.	Kiekis	Tech. reikalavimų pagal Bendrovės sąrašą Nr.	Papildomi duomenys
Medžiagos						
1.	Trifazis automatinis išjungiklis: - Vardinė srovė – 20A; - Atjungimo charakteristika – C; - Prijungiamo laidininko skerspjūvis (vienoje fazėje) – 1x35 mm ² ; - Laidininko prijungimas – varžtiniais apkabiniais gnybtai; - Polių skaičius – 3.	3F C20A	Vnt.	1	3.1	

KVAL. DOK. NR.	PROJEKTAI/CO	Projektai ir Co, UAB Ateities pl. 31, Kaunas, Lietuva Tel Nr. +37044770120 El. paštas: projektai@projektai.co.linskis.com	ENERGETIKOS OBJEKTO PROJEKTO PAVADINIMAS Žiedo gatvės ruožo nuo Deltuvos g. iki Gedimino g. rekonstravimo ir Žiedo gatvės jungiamųjų gatvių naujos statybos Ukmergės mieste projektas		
40006	SPV		2021-09	ENERGETIKOS OBJEKTO NR. IR PAVADINIMAS	
37735	PDV		2021-09	Laida	
	PDA		2021-09	Darbų, medžiagų ir įrenginių poreikio žiniaraštis	
				0	
ETAPAS	STATYTOJAS UŽSAKOVAS		DOKUMENTO ŽYMUO		Lapas
TDP	Ukmergės rajono savivaldybės administracija		10926-01_02_03_04-TDP-E2.SŽ		Lapų
					26
					27