

PROJEKTO NUMERIS	ETAPAS	METAI
PRO-25-04-06-SSP-E1	TP	2026



**VILNIAUS
VYSTYMO
KOMPANIJA**

**KILNOJAMŲJŲ ELEKTROS ENERGETIKOS OBJEKTŲ IR
ĮRENGINIŲ ĮRENGIMO PROJEKTAS**

OBJEKTAS: VANDENTIEKIO, BUITINIŲ NUOTEKŲ ŠALINIMO TINKLŲ IR KITŲ INŽINERINIŲ STATINIŲ, ŠALIA STADIONO J. I. KRAŠEVSKIO G.2 ŽVĖRYNE, VILNIAUS M. STATYBOS PROJEKTAS


OBJEKTO VIETA: ŠALIA STADIONO J. I. KRAŠEVSKIO G. 2 ŽVĖRYNE, VILNIAUS M..

ETAPAS: TECHNINIS PROJEKTAS

STATYBOS RŪŠIS: ELEKTROS ĮRENGINIŲ PAPRASTASIS REMONTAS (Išsakymas dėl elektros tinklų statybos rūšių ir elektros įrenginių įrengimo darbų rūšių aprašo patvirtinimo 2016 09 13 Nr. 1-245)

INVESTICINIS NUMERIS: E1N1564876

UŽSAKOVAS: VILNIAUS MIESTO SAVIVALDYBĖ

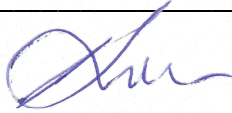PAREIGOS	V. PAVARDĖ	PARAŠAS	DATA
PDV	LOLITA VILEIKIENĖ Atestato Nr. A1061/0805		2026-04
PDV	VAIDAS KISIELIUS Atestato Nr. 24990		2026-04

Tel. Nr. +370 610 04545
 El. paštas: vaidas.kisielius@vilniausvystymas.lt
 UAB „ID Vilnius“
 Adresas: Šeimyniškių g. 19, Vilnius



STATINIO PROJEKTO SUDĖTIES ŽINIARAŠTIS


Eil. Nr.	Bylos žymuo	Laida	Bylos pavadinimas	Pastabos
1.	PRO-25-04-06-SSP-BD	0	Bendroji dalis	
2.	PRO-25-04-06-SSP-SP/SA/SK	0	Sklypo sutvarkymo (sklypo plano), architektūrinė, konstrukcinė dalis	
3.	PRO-25-04-06-SSP-VN	0	Vandentiekio ir nuotekų šalinimo dalis	
4.	PRO-25-04-06-SSP-E1	0	Elektrotechnikos dalis. AB ESO tinklai	
5.	PRO-25-04-06-SSP-E2	0	Elektrotechnikos dalis. Abonentiniai tinklai	
6.	PRO-25-04-06-SSP-KS	0	Statybos skaičiuojamosios kainos nustatymo dalis	

0	2025-12				
LAIDA	DATA	LAIDOS STATUSAS, KEITIMO PRIEŽASTIS (JEI TAIKOMA)			
KVAL. PATV. DOK. NR.	 VILNIAUS VYSTYMO KOMPANIJA		STATINIO PROJEKTO PAVADINIMAS Vandentiekio, buitinių nuotekų šalinimo tinklų ir kitų inžinerinių statinių, šalia stadiono J. I. Kraševskio g. 2, Žvėryne, Vilniaus m., supaprastintas statybos projektas		
			STATINIO NUMERIS IR PAVADINIMAS		
	A1061/ 0805	PV	Lolita Vileikienė		XX – visi statiniai
	A1061/ 0805	PDV	Lolita Villeikienė		STATINIO PROJEKTO SUDĖTIES ŽINIARAŠTIS
A1894	Arch.	Viktorija Marija Čepaitienė		LAIDA	
LT	STATYTOJAS IR (ARBA) UŽSAKOVAS UAB „Vilniaus vandenys“ ir Vilniaus miesto savivaldybė		DOKUMENTO ŽYMUO	LAPAS	LAPŲ
			PRO-25-04-06-SSP-E1_PSŽ	1	1

Elektrotechnikos dalis. Prijungimas

PROJEKTO DALIES SUDĖTIES ŽINIARAŠTIS

Dokumento žymuo	Lapų sk.	Laida	Dokumento pavadinimas	Lapų Nr.
L2	1	0	Antraštinis lapas	1
PRO-25-04-06-SSP-E1_PSŽ	1	0	Statinio projekto sudėties žiniaraštis	2
PRO-25-04-06-SSP -L2.PDSŽ	1	0	Projekto dalies dokumentų sudėties žiniaraštis	3
PRO-25-04-06-SSP -E2 - TER	1	0	Techniniai-ekonominiai rodikliai (projekto dalies bendrieji rodikliai)	4
PRO-25-04-06-SSP -E2 - AR	5	0	Aiškinamasis raštas	5÷9
PRO-25-04-06-SSP -E2 - ĮTĮ	1	0	Įtakos tinklui įvertinimas	10
			PRIEDAI	
TER25-64876	3		Prijungimo sąlygos terminuotam elektros įrenginių prijungimui, 2025-07-09	11-13
	10	0	Pritarimai projekto sprendiniams	14-23
PRO-25-04-06-SSP -E2 - ND	2	0	Normatyvinių dokumentų sąrašas	24-25
			BRĖŽINIAI	
PRO-25-04-06-SSP -E2-B.01	1	0	Planas su projektuojamais elektros tinklais, M 1:500	26
PRO-25-04-06-SSP -E2-B.02	1	0	El. tinklų prijungimo principinė schema	27
PRO-25-04-06-SSP -E2 - KML	1	0	Kabelių montavimo lentelė	28
PRO-25-04-06-SSP -E2 - SŽ	3	0	Sąnaudų kiekių žiniaraštis	29-31
	8	0	Sąmatiniai skaičiavimai	32-39

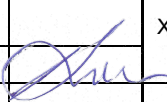0	2025-08	Statybos leidimui, konkursui, statybai		
LAIDA	DATA	LAIDOS STATUSAS, KEITIMO PRIEŽASTIS (JEI TAIKOMA)		
KVAL. PATV. DOK. NR.	 VILNIAUS VYSTYMO KOMPANIJA	STATINIO PROJEKTO PAVADINIMAS		
		VANDENTIEKIO, BUITINIŲ NUOTEKŲ ŠALINIMO TINKLŲ IR KITŲ INŽINERINIŲ STATINIŲ, ŠALIA STADIONO J. I. KRAŠEVSKIO G.2 ŽVĖRYNE, VILNIAUS M. STATYBOS PROJEKTAS		
		STATINIO NUMERIS IR PAVADINIMAS		
		XX – visi		
A1061 /0805	SPV	Lolita Vileikienė		Bylos sudėties žiniaraštis
24990	SPDV	Vaidas Kisieliū		
				0
LT	STATYTOJAS IR (ARBA) UŽSAKOVAS		DOKUMENTO ŽYMUO	LAPAS
	Vilniaus miesto savivaldybė		PRO-25-04-06-SSP -E1-PDSŽ	LAPŲ
				1
				1



Elektrotechnikos dalis. AB ESO tinklai

BENDRIEJI PROJEKTO DALIES RODIKLIAI

3.	III. INŽINERINIAI TINKLAI (nurodomas kiekvienos paskirties inžinerinių tinklų pavadinimas)	Mato vienetas	Kiekis	Pastabos
3.1	Bendras kabelių ilgis:			
	3.1.1. įvadiniių : 10 kV	km	-	
	3.1.2. įvadiniių : 0,4 kV	km	0,012	
	3.1.3. kitų:	km		
3.2	Kiekvienos paskirties inžinerinių tinklų ilgis: požeminės dalies:	km		
	3.2.1. įvadiniių : 10 kV	km	-	
	3.2.2. įvadiniių : 0,4 kV	km	0,006	
	3.2.3. kitų:			
3.3	Transformatorinės/galios transformatorių galia	vnt./ kVA	-	
3.4	Inžinerinių tinklų apsaugos zonos plotis	m	2x1	KL
3.5	Elektros tinklų laidininkų skaičius ir skerspjūvis: 0,4 kV	vnt.; mm ²	4x35	KL

SUVESTINIS STATYBOS KAINOS APSKAIČIAVIMAS

Išlaidų aprašymas	Kaina, (EUR)			
	Statybos montavimo darbai	Įrenginiai	Kitos išlaidos	Iš viso (su PVM)
0.4 kV kabelinė linija	3605.80			3605.80
Išpildomoji toponuotrauka lauko el. t.			63.00	63.00
Trasos nužymėjimas lauko el. t.			52.00	52.00
Užsakovo rezervas 5.00 %			186.04	186.04
VISO:	3605.80		301.04	3906.84

0	2025-08	Statybos leidimui, konkursui, statybai		
LAIDA	DATA	LAIDOS STATUSAS, KEITIMO PRIEŽASTIS (JEI TAIKOMA)		
KVAL. PATV. DOK. NR.	 VILNIAUS VYSTYMO KOMPANIJA		STATINIO PROJEKTO PAVADINIMAS VANDENTIEKIO, BUITINIŲ NUOTEKŲ ŠALINIMO TINKLŲ IR KITŲ INŽINERINIŲ STATINIŲ, ŠALIA STADIONO J. I. KRAŠEVSKIO G.2 ŽVĖRYNE, VILNIAUS M. STATYBOS PROJEKTAS	
A1061 /0805	SPV	Lolita Vileikienė	STATINIO NUMERIS IR PAVADINIMAS XX – visi	
24990	SPDV	Vaidas Kisieliū		
			Bendrieji statinio rodikliai	
			0	
LT	STATYTOJAS IR (ARBA) UŽSAKOVAS Vilniaus miesto savivaldybė		DOKUMENTO ŽYMUO PRO-25-04-06-SSP -E1-TER	
			LAPAS	LAPŲ
			1	1



Elektrotechnikos dalis. AB ESO tinklai

AIŠKINAMASIS RAŠTAS

NORMATYVINIAI, KITI DOKUMENTAI IR DUOMENYS

Projektas atliktas pagal AB „Energijos skirstymo operatorius“ parengtas prijungimo sąlygos terminuotam elektros įrenginių prijungimui Nr. TER25- 64876 (2025-07-09) ir normatyvinius dokumentus.

Rangovas privalo vadovautis ne tik aukščiau išvardintais, bet ir visais kitais su šios projekto dalies įgyvendinimu susijusiais teisės aktais, taip pat jų naujausiais pakeitimais bei papildymais. Informaciją apie teisės aktus ir jų pakeitimus galima rasti Teisės aktų registre (TAR), internete adresu: <https://www.e-tar.lt/>.

Projekte priimti sprendimai nepažeidžia trečiųjų asmenų interesų, nurodytų „Statybos įstatymo“ 6 straipsnyje.

KOMPIUTERINĖS PROGRAMOS, KURIOMIS PARENGTA ŠI PROJEKTO DALIS:

Eil. Nr.	Gamintojas	Programos pavadinimas
1.	Autodesk	AutoCAD Civil 3D
2.	Microsoft	Office 365 Enterprise E3
3.	Sąmata	Sistela

PROJEKTINIAI SPRENDINIAI:

AIŠKINAMASIS RAŠTAS

Projekte numatomas įvado įrengimas konteinerinio WC prijungimui. Projekto dalyje numatomas el. tinklas nuo MT-2243 iki projektuojamos komercinės apskaitos spintos KAS, o prijungimas nuo KAS spintos iki konteinerinio WC yra numatytas abonentinių elektros tinklų projekto dalyje.

Numatoma esamoje transformatorinėje MT-2243, žemos įtampos skirstyklos laisvoje prijungimo grupėje Nr. 202, sumontuoti NH2 gabarito saugiklių/kirtiklių bloką su 32 A nominalo saugiklių įdėklais. Laisvai klientui ir Bendrovei prieinamoje vietoje, (prie MT-2243) numatoma sumontuoti komercinės apskaitos spintą (toliau -KAS) su trifaziu „C“ charakteristikos 16 A nominalo automatinio jungiklio ir elektros energijos apskaitos skaitiklio.

Prijungimui nutiesiama žemos įtampos 35 mm² skerspjuvio kabelių linija.

Prie KAS spintos projektuojamas žemintuvas, kurio varža būtų ne didesnė kaip 10 Ω. Visos metalinės dalys normaliai neesančios po įtampa, bet galinčios atsirasti po ja dėl izoliacijos pažeidimo, privalo būti įžemintos.

0	2025-08	Statybos leidimui, konkursui, statybai		
LAIDA	DATA	LAIDOS STATUSAS, KEITIMO PRIEŽASTIS (JEI TAIKOMA)		
KVAL. PATV. DOK. NR.			STATINIO PROJEKTO PAVADINIMAS	
			VANDENTIEKIO, BUITINIŲ NUOTEKŲ ŠALINIMO TINKLŲ IR KITŲ INŽINERINIŲ STATINIŲ, ŠALIA STADIONO J. I. KRAŠEVSKIO G.2 ŽVĖRYNE, VILNIAUS M. STATYBOS PROJEKTAS	
A1061 /0805	SPV		STATINIO NUMERIS IR PAVADINIMAS	
			XX – visi	
24990	SPDV	Vaidas Kisielius		
			Aiškinamasis raštas	
			0	
LT	STATYTOJAS IR (ARBA) UŽSAKOVAS		DOKUMENTO ŽYMUO	
	Vilniaus miesto savivaldybė		PRO-25-04-06-SSP -E1-AR	
			LAPAS	LAPŲ
			1	5



Elektrotechnikos dalis. AB ESO tinklai

Projektuojami 10/0,4 kV kabeliai klojami tranšėjoje 0,7 – 1 m gylyje nuo žemės paviršiaus. Signalinė juosta klojama 0,3 m gylyje nuo žemės paviršiaus. Visos trasos ilgyje 0,4 kV elektros kabeliai klojami apsauginiame Ø 110 mm vamzdyje.

Elektros kabeliams kertant esamus inžinerinius tinklus, laikytis EJJBT atstumų, kabelį kloti vamzdyje, kasimo darbus atlikti rankiniu būdu. Prieš darbų pradžią iškviešti kertamų tinklų atstovus, esamų tinklų vietos sutikslinimui;

Visus elektros montavimo darbus atlikti vadovaujantis EJJBT reikalavimais.

STATYBOS DARBŲ STATYBVIETĖJE SAUGOS, SVEIKATOS IR HIGIENOS REIKALAVIMAI

Vykdydami statybos darbus, turi vadovautis: Darboviečių įrengimo statybvietėse nuostatais; Darbo įrenginių naudojimo bendraisiais nuostatais; Darbuotojų aprūpinimo asmeninėmis apsauginėmis priemonėmis nuostatais; Saugos ir sveikatos apsaugos ženklų naudojimo nuostatais; Ir kitais galiojančiais darbų saugos ir sveikatos teisės aktais, techniniais reglamentais, standartais, metodiniais nurodymais.

Rangovas pradėti statinio statybos darbus gali tik parengęs darbų technologijos projektą, kuriame turi būti numatyti darbuotojų saugai ir sveikatai užtikrinti sprendimai.

Kai statant dirbs daugiau nei viena įmonė, paskirti saugos ir sveikatos darbe koordinatorių, kuris privalo:

- parengti arba pavesti parengti planą asmenims, turintiems teisę rengti saugos ir sveikatos darbe priemonių planus statybvietėms, kuriame būtina nustatyti taikomus saugos ir sveikatos darbe reikalavimus, ten kur reikia, atsižvelgti ir į statybvietėje vykdomą gamybinę veiklą;

- be to, šiame plane privalo būti numatytos specialios saugos ir sveikatos darbe priemonės darbams, nurodytiems "Darboviečių įrengimo statybvietėse nuostatuose", patvirtintuose Lietuvos Respublikos socialinės apsaugos ir darbo ministrės ir Lietuvos respublikos aplinkos ministro 2008 m. sausio 15 d. įsakymu Nr. A1-22/D1-34 (Žin. 2008, Nr.10-362).

Prieš statybos darbų pradžią statybvietėje turi būti nustatytos pavojingos zonos, kuriose nuolat veikia arba gali atsirasti rizikos veiksniai.

Pavojingos zonos, kuriuose nuolat veikia pavojingi ir/arba kenksmingi veiksniai, turi būti aptvertos apsauginiais aptvarais, kad kliudytų žmonėms, neturintiems teisę patekti į tokias zonas.

Vykdamas žemės darbus gyvenviečių teritorijoje, duobės, tranšėjos ir kitos iškasos tose vietose, kur vyksta transporto ar pėsčiųjų judėjimas, turi būti aptvertos pagal nustatytus reikalavimus. Eksploatavimo ir montavimo darbus atliekantys asmenys privalo įvykdyti technines ir organizacines priemones veikiančiuose elektros įrenginiuose, kurios numatytos Saugos eksploatuojant elektros įrenginius taisyklių punktuose. Elektrotechnikos darbus vykdančios rangovai privalo turėti elektros įrenginių įrengimo ir eksploatavimo atestatus. Atliekant žemės darbus privaloma laikytis STR 1.06.01:2016 „Statybos darbai. Statinio statybos priežiūra“ 1.2 p., V skyriuje „Žemės darbai“ ir Elektrinių ir elektros tinklų eksploatavimo taisyklių 1172 p nurodytų reikalavimų:

Perėjimo vietose per iškasas turi būti ne siauresni kaip 1 m. perėjimo tilteliai su aptvarais, apsaugančiais nuo kritimo.

Šuliniai, šurfai ir kitos panašios iškasos turi būti uždengti dangčiais, skydais ar aptverti. Iškasos

šlaite pastebėti rieduliai ir akmenys bei atsiskyrę grunto sluoksniai turi būti pašalinti. Natūralaus drėgnumo gruntuose, jei nėra gruntinio vandens ir požeminių statinių, kasti iškasas su vertikaliomis sienomis be sutvirtinimų leidžiama ne giliau, kaip:

- 1,0 m - piltiniuose, smėlio ir žvyro gruntuose;
- 1,25 m - priesmėlio gruntuose;
- 1,50 m - priemolio ar molio gruntuose.

DOKUMENTO ŽYMUO	LAPAS	LAPŲ	LAIDA
PRO-25-04-06-SSP -E1-AR	2	5	0



Elektrotechnikos dalis. AB ESO tinklai

Pristatomų kopėčių matmenys turi būti tokie, kad darbuotojas galėtų dirbti stovėdamas ant pakopos, esančios ne mažesniu kaip 1 m atstumu iki kopėčių viršaus. Leidžiama naudoti ne ilgesnes kaip 5 m pristatomas medines kopėčias. Dirbant ant pristatomų kopėčių aukščiau kaip 1,3 m, reikia naudoti saugos diržą, pritvirtintą prie pastato konstrukcijos arba kopėčių, jeigu šios patikimai pritvirtintos prie pastato konstrukcijos.

Ant pristatomų kopėčių draudžiama:

- dirbti šalia ar virš neapsaugotų veikiančių mašinų besisukančių dalių ir transporterių;
- naudoti rankines elektros mašinas ar parakini įrankį;
- virinti dujomis ar elektra;
- tempti laidus ar prilaikyti aukštyje sunkias detales.

Šiuos darbus leidžiama atlikti naudojant pastolius, aikšteles ir kitas priemones.

Prieš naudojimą ir naudojimo metu kopėčios bandomos gamintojo dokumentuose nurodyta tvarka.

Priemonės, skirtos darbo vietai paaugštinti, turi būti stabilios, turėti lygų darbo paviršių be didesnių kaip 5mm plyšių. Jei jos aukštesnės kaip 1,3m - privalo turėti aptvarus, apsaugančius darbuotojus ir daiktus nuo kritimo.

Įrengiant arba ardant kolektyvines saugos priemones turi būti naudojami saugos diržai, patikimai pritvirtinti prie specialių tvirtinimo įtaisų ar statinio konstrukcijų.

Jei darbai atliekami didesniame kaip 5 m aukštyje nuo žemės paviršiaus, perdengimo arba darbo pakloto, kai pagrindinė priemonė, apsaugojanti nuo kritimo, yra saugos diržas, darbuotojai privalo turėti aukštalipio kvalifikaciją. Naujus darbuotojus, atliekančius aukštalipio darbus, vienerius metus turi prižiūrėti patyrę darbuotojai, paskirti darbdavio įsakymu ar kitu tvarkomuoju dokumentu.

Prieš statybos darbų pradžią įrengti laikinas buitines patalpas, kurios atitiktų saugos ir sveikatos darbe bendruosius minimalius reikalavimus darbuotojų įrengimui statybvietėse.

Elektros įrenginiai ir jų instaliacija:

-elektros instaliacijos turi būti suprojektuotos ir įrengtos taip, kad nekiltų gaisro arba sprogime pavojus; asmenys turi būti atitinkamai apsaugoti nuo nelaimingų atsitikimų pavojaus dėl tiesioginio ar netiesioginio kontakto su elektros instaliacija.

Gaisrinė sauga:

privalo būti numatytas pakankamas kiekis reikiamų pirminių gaisro gesinimo priemonių.

- Tualetai ir praustuvi:

- darbuotojams netoli darbo ir poilsio vietų privalo būti įrengtas tualetas ir praustuvas.

Kiti reikalavimai statybviečių įrengimui ir saugumui užtikrinti statyboje:

-statybvietės supančios aplinkos ribos privalo būti aiškiai matomos ir suprantamai pažymėtos

-darbuotojai privalo būti aprūpinti geriamuoju vandeniu;

-statybvietėse darbuotojams turi būti sudarytos galimybės tinkamos sąlygos pavalgyti, prireikus privalo būti priemonės valgiui pasigaminti.

-pavojingos zonos privalo būti pažymėtos įspėjamaisiais ir draudžiamaisiais gerai matomais ženklais.

- darbo vietos turi būti gerai apšviestos.

Vykdam statybos darbus reikia vadovautis techninių, organizacinių priemonių ir teisės aktais, skirtų žmonėms apsaugoti nuo pavojingų ir kenksmingų elektros srovės, elektros lanko, elektromagnetinio lauko ir statinės elektros poveikio, kurie atitiktų Elektros įrenginių eksploatavime saugos taisykles.

Kabelių linijos:

-Darbuotojų, dirbančių kabelių linijose, saugai ir sveikatai užtikrinti būtina kabelį atjungti (išjungti), elektriškai iškrauti ir įžeminti atjungimo (išjungimo) vietose iš visų pusių, iš kur gali būti įjungta įtampa. Kabelius, išeinančius (pereinančius) į oro linijas, reikia papildomai įžeminti iš oro linijos pusės, nes jose dėl įvairių priežasčių gali atsirasti įtampa.

-Kasant kabelių trasose, negalima naudoti kylinių kūjų ir kitų smūginių mašinų arčiau kaip 5m iki kabelių. Žiemą, atšildant gruntą, šilumos šaltinis negali priartėti prie kabelių arčiau kaip 15cm.

DOKUMENTO ŽYMUO	LAPAS	LAPŲ	LAIDA
PRO-25-04-06-SSP -E1-AR	3	5	0



Elektrotechnikos dalis. AB ESO tinklai

-Prieš leidžiant dirbti kabelių linijoje, būtina įsitikinti, kad kabelis tikrai atjungtas, ir tada darbovietoje jį pradurti arba nukirpti specialiu įtaisu. Durti kabelį turi du darbuotojai, iš kurių vienas turi būti ne žemesnės kaip VK, o antras — PK.

-Žemės kasimo darbai turi būti atliekami laikantis Saugos ir sveikatos taisyklių statyboje DT 5-00, patvirtintų Lietuvos Respublikos vyriausiojo valstybinio darbo inspektoriaus 2000m.

gruodžio 22d. įsakymu Nr. 346 (Žin., 2001, Nr. 3-74), reikalavimų.

-žemės kasimo darbai prie esamų inžinerinių tinklų apsaugos zonos turi būti vykdomi rankiniu būdu ir dalyvaujant šiuos tinklus eksploatuojančių įmonių atstovams.

Apsaugos nuo elektros poveikio priemonės (apsaugos priemonės):

Apsauginės priemonės skirtos elektros įrenginiuose dirbantiems darbuotojams apsaugoti nuo elektros srovės, elektrostatinio, elektromagnetinio lauko ir elektros lanko bei jo degimo produktų poveikio, kritimo iš aukščio ir pan. Aprūpinant darbuotojus asmeninėmis apsauginėmis priemonėmis reikia vadovautis Darbuotojų aprūpinimo asmeninėmis apsauginėmis priemonėmis nuostatais, patvirtintais Lietuvos Respublikos socialinės apsaugos ir darbo ministerijos įsakymu 2007m. lapkričio 26d. Nr. AI-331.

Apsauginės priemonės:

-izoliuojančios operatyvinės lazdos, izoliuojančios replės, įtampos indikatoriai įtampos nebuvimui nustatyti ir įtampos indikatoriai fazavimui;

- izoliuojančios matavimo lazdos, srovės matavimo replės;

- įrankiai su izoliuotomis rankenomis;

- guminės dielektrinės pirštinės, batai, kaliošai;

- kilnojamieji įžemikliai;

- ekranuojantys komplektai;

- laikini aptvarai, apsaugos nuo elektros ženklai, izoliuojantys gaubtukai ir antdėklai;

- apsaugos akiniai ir skydeliai, brezentinės arba kitos medžiagos pirštinės, apsaugos diržai,

- apsaugos lynai, apsauginiai šalmai.

Visos apsauginės priemonės turi atitikti galiojančius standartus, o jų naudojimas - šių taisyklių reikalavimus. Jeigu gamyklos gamintojos instrukcija nesutampa su ESO reikalavimais, reikia vadovautis gamyklos gamintojos instrukcijomis.

Nurodyta apsauginės priemonės vardinė įtampa neturi būti mažesnė už įrenginio, kuriame ji bus naudojama, įtampą.

Leidžiama naudotis tik tomis apsauginėmis priemonėmis, kurios darbuotojų saugos ir sveikatos norminių aktų nustatyta tvarka yra išbandytos ir patikrintos.

Kiekvienas asmuo, prieš naudodamasis apsaugine priemone, turi įsitikinti, kad ji yra išbandyta, nėra pažeista, ir patikrinti, ar jos naudojamos pagal paskirtį.

Apsauginės priemonės turi būti naudojamos pagal gamintojų nurodytą paskirtį. Naudoti šias priemones kitiems tikslams draudžiama.

Draudžiama darbo metu liesti apsauginių priemonių izoliuojančią dalį virš ribojamojo žiedo ar atramos.

Pažeidus izoliuojančios apsauginės priemonės izoliacinę dangą arba esant kitiems netvarkingumams, dirbti su ja draudžiama. Draudžiama naudotis apsaugos nuo elektros apsauginėmis priemonėmis esant rūkui, lyjant, jei to nenumatė gamintojas.

APLINKOS APSAUGA

Vykdamat rekonstravimo darbus, numatomas statybinių šiukšlių išvežimas, kaip tai numato LR AM įsakymas „Statybinių atliekų tvarkymo taisyklės“.

Nepavojingos statybinės atliekos gali būti saugomos statybietėje ne ilgiau kaip vienerius metus nuo jų susidarymo dienos, tačiau ne ilgiau kaip iki statybos darbų pabaigos. Pavojingos statybinės atliekos turi būti saugomos pagal atliekų tvarkymo taisyklėse nustatytus reikalavimus ne ilgiau kaip 3 mėnesius nuo jų susidarymo, tačiau ne ilgiau kaip iki statybos darbų pabaigos taip, kad nekeltų pavojaus aplinkai ir žmonių sveikatai.

Statybietėje turi būti pildomas pirminės atliekų apskaitos žurnalas, vedama susidariusių ir

DOKUMENTO ŽYMUO	LAPAS	LAPŲ	LAIDA
PRO-25-04-06-SSP -E1-AR	4	5	0



Elektrotechnikos dalis. AB ESO tinklai

perduotų tvarkyti statybinių atliekų apskaita, nurodomas jų kiekis, teikiamos pirminės atliekų apskaitos ataskaitos Aplinkos ministerijos regiono aplinkos apsaugos departamentui, kurio kontroliuojamoje teritorijoje vykdoma statinio statyba, rekonstravimas, remontas ar griovimas, atliekų tvarkymo taisyklėse nustatyta tvarka. Statybinių atliekų apskaitos dokumentai saugomi pagal Atliekų tvarkymo taisyklių reikalavimus. Duomenys apie statybinių atliekų išvežimą įrašomi statybos darbų žurnale, kaip nurodyta Statybos techniniame reglamente STR 1.06.01:2016 „Statybos darbai. Statinio techninė priežiūra“.

Buitinės atliekos saugomos atskirame konteineryje ir sudarius sutartį su atliekų tvarkytoju, pastoviai išvežamos. Statybos metu susidaręs statybinis laužas išvežamas sudarius sutartį su atliekų tvarkytoju. Statybinis laužas turi būti išvežamas savivarčiais, su uždangalu, arba pakrautos statybinis laužas papildomai sulaistomas vandeniui.

Statytojas priduodamas statinį priėmimo komisijai, turi pateikti faktinius dokumentus apie susidariusių atliekų kiekius, rūšis bei jų tvarkymo vietas.

Ekspluatuojant ir įrengiant elektros įrenginius turi būti užtikrinta, kad nebūtų teršiamas gruntas ir vandens telkiniai, triukšmo lygis neviršytų sanitarinio normatyvo, elektrinio ir magnetinio lauko intensyvumas neviršytų ribinio leistino lygio. Įvertinant aplinkos apsaugos, higienos ir sveikatos reikalavimus, būtina vadovautis šiais teisės aktais:

- Lietuvos Respublikos aplinkos apsaugos įstatymas.
- Lietuvos Respublikos vandens įstatymas.
- Lietuvos Respublikos atliekų tvarkymo įstatymas.
- Atliekų tvarkymo taisyklės, patvirtintos LR aplinkos ministro 2006m. gruodžio 29d. įsakymu.
- STR 2.01.01(3):1999 „Esminiai statinio reikalavimai. Higiena, sveikata, aplinkos apsauga“.
- STR 2.01.01(5):2008 „Esminiai statinio reikalavimai. Apsauga nuo triukšmo“.
- HN 98:2014 „Natūralus ir dirbtinis darbo vietų apšvietimas. Apšvietos dirbtinės vertės ir bendrieji matavimo reikalavimai“.
- Nuotekų tvarkymo reglamentas, patvirtintas LR aplinkos ministro 2006m. gegužės 17d. įsakymu Nr. D1 – 236.

BENDRIEJI NURODYMAI BEI REIKALAVIMAI STATYBOS (MONTAVIMO) DARBAMS

I. STATYBOS DARBŲ EIGA

1.1. Statybos darbų pradžia laikoma diena (įrašyta į Statybos darbų žurnalą (Statybos techninis reglamentas STR 1.06.01:2016, IV skyrius, III skirsnis);

1.1.1. vykdant darbus rangos būdu – kai rangovas po statybvietės priėmimo iš statytojo (užsakovo) pradėjo vykdyti bet kuriuos statybos darbus;

1.1.2. vykdant darbus ūkio būdu – kai statytojas (užsakovas) pradėjo vykdyti bet kuriuos statybos darbus.

1.2. Statinio (jo dalies) statybos darbų pabaiga laikoma diena, kai užbaigti visi statinio projekte numatyti statybos darbai, o statinio (jo dalies) statybos pabaiga – diena, kai statinio (jo dalies) statyba užbaigiama [3.27].

1.3. Sustabdyti statinio (jo dalies) statybos darbus turi teisę Statybos įstatymo [Lietuvos Respublikos statybos įstatymą] 38 straipsnyje nustatyti subjektai.

1.4. Prieš pradėdamas žemės darbus inžinerinių tinklų, susisiekimo komunikacijų ir kitų objektų apsaugos zonose (statybvietėje ar šalia jos), rangovas privalo STR 1.06.01:2016 IV skyriaus nustatyta tvarka, raštu pakviesti minėtų objektų savininkų ar naudotojų atstovus (nurodant atvykimo vietą ir laiką). Atstovai privalo įrašyti savo reikalavimus (nurodymus) į Statybos darbų žurnalą (STR 1.06.01:2016 4 priedas) arba įforminti juos kitais dokumentais pagal kitų teisės aktų reikalavimus.

DOKUMENTO ŽYMUO	LAPAS	LAPŲ	LAIDA
PRO-25-04-06-SSP -E1-AR	5	5	0



Elektrotechnikos dalis. AB ESO tinklai

ĮTAKOS TINKLUI ĮVERTINIMAS

Skaiciuojame vienfazio trumpojo jungimo srovę projektuojamos linijos gale (prie projektuojamos komercinės apskaitos spintos KAS (iš MT-2243)

Suskaiciuojama kabelinės linijos kilpos (fazė-nulis) varža, nuo MT-2243 iki KAS

Projektuojamos Al (4x35 mm²) linijos kilpos (fazė-nulis) varža:

Al (4x35 mm²)

L = 12 x 2 m

Zl = 0,021 Ω

MT-2243, T- 10/0,4 kV 400 kVA -transformatoriaus varža:

Zt=0,117 Ω

Skaiciuojama linijos kilpos varža įvertinus transformatoriaus varžą ir varžą kabelio sujungimuose:

Σ Zl = 0,16 Ω

Vienfazio trumpo jungimo srovė skaičiuojama:

$I_{tr.j.} = U_f / (Z_t/3 + Z_l)$, A

$I_{tr.j.}$ - vienfazio trumpo jungimo srovė, A;

U_f.- fazinė įtampa, V;

Z_t.- transformatoriaus varža, Ω

Z_l.-kilpos fazė-nulis kabelio varža, Ω

Trumpo jungimo srovė linijos gale, prie KAS.

$I_{tr.j.} = U_f / (Z_t/3 + Z_l) = \underline{1642 \text{ A}}$

Linijos įtampos nuostolis :

ΔU = 0,1 %

0	2025-08	Statybos leidimui, konkursui, statybai		
LAIDA	DATA	LAIDOS STATUSAS, KEITIMO PRIEŽASTIS (JEI TAIKOMA)		
KVAL. PATV. DOK. NR.	 VILNIAUS VYSTYMO KOMPANIJA		STATINIO PROJEKTO PAVADINIMAS	
			VANDENTIEKIO, BUITINIŲ NUOTEKŲ ŠALINIMO TINKLŲ IR KITŲ INŽINERINIŲ STATINIŲ, ŠALIA STADIONO J. I. KRAŠEVSKIO G.2 ŽVĖRYNE, VILNIAUS M. STATYBOS PROJEKTAS	
	A1061 /0805		STATINIO NUMERIS IR PAVADINIMAS	
			XX – visi	
24990	SPDV	Vaidas Kisielius		
LT	STATYTOJAS IR (ARBA) UŽSAKOVAS		DOKUMENTO ŽYMUO	
	Vilniaus miesto savivaldybė		PRO-25-04-06-SSP -E1-ĮTĮ	
			LAPAS	LAPŲ
			1	1

**PRIJUNGIMO SĄLYGOS TERMINUOTAM ELEKTROS
ĮRENGINIŲ PRIJUNGIMUI NR. TER25-64876**

Parengta: 2025-07-09,
Galioja iki: 2026-07-09

Klientas: VILNIAUS MIESTO SAVIVALDYBĖS ADMINISTRACIJA

Kliento kontaktiniai duomenys: Konstitucijos pr. 3, Vilnius, Vilniaus m. sav., +37061004545,
vaidas.kisielius@vilniausvystymas.lt

Objekto pavadinimas: Konteinerinis WC

Objekto adresas: J. I. Kraševskio g., Vilnius, Vilniaus m. sav.

Investicinio projekto Nr.: E1N1564876

Kliento prijungimo objekto duomenys:			
	Mato vnt.	Leistina naudoti galia	Atvado tipas (trifazis/vienfazis)
Esama leistina naudoti galia	kW	-	
Nauja leistina naudoti galia	kW	9	Trifazis
Visa leistina naudoti galia	kW	9	Trifazis
Komerčinės apskaitos spintos spalva:			

1. Šios prijungimo sąlygos terminuotam elektros įrenginių prijungimui išduodamos Kliento objekto, esančio J. I. Kraševskio g., Vilnius, Vilniaus m. sav., prijungimui prie AB "Energijos skirstymo operatoriaus" skirstomųjų tinklų. Objekto terminuotam prijungimui parinktas optimalus taškas atsižvelgiant į techninius ir ekonominius rodiklius.

2. Nuosavybės ir turto eksploatavimo riba nustatoma Elektros tinklų nuosavybės riba nustatyta: ant kabelio (įvado), pakloto iš komercinės apskaitos spintos (KAS) į savininko objekto vidaus elektros tinklą, prijungimo gnybtą.

3. Kliento veiksmai įgyvendinant prijungimo sąlygas terminuotam elektros įrenginių prijungimui:

3.1. Užsisakykite elektros įrenginių prijungimo projektą (pasirinkite nepriklausomą reikiamą kvalifikaciją turinčią projektavimo įmonę) pagal šių prijungimo sąlygų techninius sprendinius.

3.1.1. Bendrovė tikslesnei planuojamų darbų sąmatai ir preliminariai prijungimo įmokai po projekto parengimo apskaičiuoti, pateikia projektavimo darbus atliekančiai įmonei galiojančių rangos sutarčių įkainius www.eso.lt/lt/rangos-ikainiu-lentele.

3.1.2. Parengus projektą (skaitmeninę versiją) ir pasirašius Inžinerinių tinklų projektavimo sutartį www.eso.lt/lt/eso-partneriams/projektuotojams_2205/elektros-dalis/inzineriniu-tinklu-projektavimo-sutartis, juos kaip lydinčius dokumentus pateikite per www.eso.lt/lt/eso-partneriams/elektros-partneriams/dokumentu-pateikimas.

3.2. Susipažinkite su laikinų (terminuotų) elektros įrenginių prijungimo prie Bendrovės tinklų paslaugos sutartimi ir sumokėkite įmoką. Atlikti apmokėjimą galite prisijungę Bendrovės savitarnoje www.eso.lt/savitarna, skiltyje „Paraiškos“.

3.3. Pasirinkite ir užsisakykite reikiamą kvalifikaciją turinčią įmonę/elektriką, kuri (-s) atliks Jūsų vidaus elektros instaliacijos (toliau - įvado) iki nuosavybės ribos su Bendrove įrengimą/patikrinimą. Kaip turi būti paruoštas elektros įvadas, rasite www.eso.lt/lt/eso-partneriams/elektros-partneriams/sutarciau.

Klientų aptarnavimas

Informacija klientams Tel. +370 660 01852*

*Numeris apmokestinamas pagal kliento ryšio operatoriaus plano įkainius.

Tel. (8 5) 277 7524

Faks. (8 5) 277 7514

El. p.: info@eso.lt

Įmonės rekvizitai

AB „Energijos skirstymo operatorius“

Laisvės pr. 10, LT-04215 Vilnius, Lietuva

El. p. info@eso.lt

Juridinio asmens kodas 304151376

PVM kodas: LT100009860612

Registro tvarkytojas VĮ Registrų centras

E. pristatymas 304151376

[valdyma/techniniai-reikalavimai/projektu-techniniai-reikalavimai](#), pavadinimu „1. 3 Elektros apskaitų įrenginių įrengimo atmintinė (ESO ir kliento rangovams)“. Prijungimo sąlygų dokumento kopiją prašome pateikti Jūsų pasirinktai kvalifikaciją turinčiai įmonei/elektrikui, kuri (-s) atlikus (-ęs) darbus turės pateikti Elektros energetikos įrenginių techninės būklės patikrinimo aktą (toliau - Rangovo aktas), patvirtinantį Jūsų objekto vidaus elektros tinklo įrengimo kokybę. Rangovo aktą Jūsų pasirinkta įmonė pateiks per www.eso.lt/paraiskos/rangovu-aktu-pateikimas/1.

3.4. Apskaitos prietaisą įrengsime po to, kai pasirašysite sutartį su pasirinktu elektros energijos tiekėju.

3.5. Svarbi informacija:

3.5.1. Terminuotas (laikinas) elektros įrenginių prijungimas galioja **12 metų** nuo prijungimo paslaugos sutarties apmokėjimo dienos.

3.5.2. Kliento terminuotų (laikinių) elektros įrenginių prijungimo darbus, pagal 4 (AB „Energijos skirstymo operatorius“ veiksmai įgyvendinant objekto prijungimą) prijungimo sąlygų punktą iki nuosavybės ir turto eksploatavimo ribos atliks Bendrovė.

3.5.3. Pasibaigus objekto elektros energijos pirkimo-pardavimo (persiuntimo) paslaugos sutarčiai Bendrovė atlieka terminuotų (laikinių) kliento elektros įrenginių atjungimo paslaugą. Klientui nuosavybės teise, priklausančius terminuotus (laikinius) elektros įrenginius ir tinklus turi išmontuoti asmeninėmis lėšomis.

3.5.4. Pasikeitus poreikiui, Bendrovės savitarnoje www.eso.lt/savitarna pateikite naują paraišką. Bendrovė gavusi naują paraišką parengs ir išduos naujas prijungimo sąlygas.

3.5.5. Norėdami savo objekte atlikti vidaus elektros instaliacijos pertvarkymo darbus ir pamačius, kad darbų atlikimui reikės nuimti ir uždėti apskaitos prietaiso plombą, prieš fizinių darbų pradžią susijusią su plombų nuėmimu, turite informuoti Bendrovę tel. +370 660 01852, kad nuimate plombą. Užbaigus visus vidaus elektros instaliacijos pertvarkymo darbus, turite pakartotinai informuoti tel. +370 660 01852, kad Bendrovės darbuotojai apskaitos prietaisą užplombuotų. Daugiau informacijos skaitykite www.eso.lt/lt/namams/elektra/skaitikliai-ju-prieziura-ir-tikrinimas/skaitikliu-prieziura/kaip-nuimti-ir-uzdėti-plomba.

4. AB „Energijos skirstymo operatorius“ veiksmai įgyvendinant Objekto prijungimą:

4.1. Laisvai klientui ir Bendrovei prieinamoje vietoje, išorinėje sklypo ribos pusėje (sklypų sandūroje) įrengti komercinės apskaitos spintą (toliau - KAS) su trifaziu „C“ charakteristikos 16 A automatinio jungiklio ir elektros energijos apskaitos skaitikliu.

4.2. KAS prijungti nuo transformatorinės MT-2243 žemos įtampos skirstyklos laisvos prijungimo grupės. Prijungimui įrengti ne mažesnio kaip 35 mm² skerspjūvio kabelių liniją.

4.3. Transformatorinės MT-2243 žemos įtampos prijungimo grupėje įrengti saugiklių/kirtiklių bloką su saugikliais.

5. Kita informacija

5.1. Elektros energijos prijungimo procesą galite stebėti AB „Energijos skirstymo operatorius“ savitarnos svetainėje, kurią rasite www.eso.lt, skiltyje.

Daugiau aktualios informacijos dėl elektros įrenginių prijungimo tolimesnių žingsnių bei kitų AB „Energijos skirstymo operatorius“ teikiamų paslaugų galite rasti www.eso.lt arba kilus papildomiems klausimams Jums gali padėti Jūsų asmeninis vadybininkas, kurio kontaktus rasite prisijungę prie savo paskyros savitarnos svetainėje, kurią rasite www.eso.lt.

Klientų aptarnavimas

Informacija klientams Tel. +370 660 01852*

*Numeris apmokestinamas pagal kliento ryšio operatoriaus plano įkainius.

Tel. (8 5) 277 7524

Faks. (8 5) 277 7514

El. p.: info@eso.lt

Įmonės rekvizitai

AB „Energijos skirstymo operatorius“
Laisvės pr. 10, LT-04215 Vilnius, Lietuva

El. p. info@eso.lt

Juridinio asmens kodas 304151376

PVM kodas: LT100009860612

Registro tvarkytojas VĮ Registrų centras

E. pristatymas 304151376

Skambučiai apmokestinami pagal Jūsų pasirinkto ryšio operatoriaus taikomą tarifą ar mokėjimo planą.

Klientų aptarnavimas

Informacija klientams Tel. +370 660 01852*
*Numeris apmokestinamas pagal kliento ryšio
operatoriaus plano įkainius.
Tel. (8 5) 277 7524
Faks. (8 5) 277 7514
El. p.: info@eso.lt

Įmonės rekvizitai

AB „Energijos skirstymo operatorius“
Laisvės pr. 10, LT-04215 Vilnius, Lietuva
El. p. info@eso.lt
Juridinio asmens kodas 304151376
PVM kodas: LT100009860612
Registro tvarkytojas VĮ Registrų centras
E. pristatymas 304151376

Bendrovė tvarko Jūsų asmens duomenis tik teisės aktuose apibrėžtais teisėtais pagrindais. detalesnė informacija apie Jūsų asmens duomenų tvarkymo sąlygas ir susijusias teises viešai skelbiama Bendrovės interneto svetainėje www.eso.lt

Projekto derinimo lentelė

Investicinis numeris:	E1N1564876
Projekto pavadinimas:	Konteinerinis WC
Objekto adresas:	J. I. Kraševskio g., Vilnius, Vilniaus m. sav.
Projektuotojas/Rangovas:	SĮ Vilniaus planas
Projekto numeris:	PRO-25-04-06-SSP-E1
Darbų rūšis:	NV prijungimas
Administracinis rajonas:	Vilniaus m.
Regionas:	Vilniaus

Eil.	Pareigos	Vardas Pavardė	Data	Veiksmas
1	Projektų derinimo vadovas	Domantas Zubrus	2026-04-08	Patvirtinta

Projektas patvirtintas:	2026-04-08 09:20
Projekto derinimo lentelė sugeneruota:	2026-04-08 09:22
Projekto derinimo lentelę sugeneravo:	Vaidas Kisieliūs



VILNIAUS MIESTO SAVIVALDYBĖS ADMINISTRACIJA

2026 m. kovo 25 d. Nr. 26SUT-5545-0002

Vilnius

SUTIKIMAS STATYTI STATINIUS

Sutikimo gavėjas: Vilniaus miesto savivaldybė

Atsižvelgdami į 2026-02-20 prašymą Nr. 26SUT-5545 neprieštaraujame dėl šio objekto - Inžineriniai tinklai ir jiems funkcionuoti būtini statiniai, statybos, nesuformuotoje valstybinėje žemėje.

Sutikimas galioja neterminuotai, skaičiuojant nuo šio sutikimo išdavimo datos.

Sutikimas galioja tik gavus žemės sklypų, kuriems būtų taikomos naujos specialiosios žemės naudojimo sąlygos, savininkų sutikimus dėl šių specialiųjų žemės naudojimo sąlygų žemės sklypams taikymo, kuriuose turi būti aptarti Lietuvos Respublikos specialiųjų žemės naudojimo sąlygų įstatymo 7 straipsnio 4 dalyje nurodyti reikalavimai.

Šiuo sutikimu sutinkama, kad susisiekimui komunikacijoms, inžineriniams tinklams ir jiems funkcionuoti būtiniams statiniams, įrengtiems plokštiesiems horizontaliems inžineriniams statiniams (toliau - objektas) valstybinėje žemėje, kurioje nesuformuoti žemės sklypai, (toliau - valstybinė žemė) bus nustatytos teritorijos, kuriose taikomos Lietuvos Respublikos specialiųjų žemės naudojimo sąlygų įstatymo (toliau - Įstatymas) III skyriaus 4 skirsnyje nurodytos specialiosios žemės naudojimo sąlygos: Elektros tinklų apsaugos zonos (toliau - Teritorija).

Teritorijos dydis valstybinėje žemėje - 19 kv. m.

Specialiosios žemės naudojimo sąlygos taikomos teisės aktų nustatyta tvarka, įregistravus Teritoriją Nekilnojamojo turto registre.

Nuostoliai, patiriami dėl specialiųjų žemės naudojimo sąlygų taikymo

įregistruotose Teritorijose (toliau - nuostoliai), atlyginami Įstatymo 13 straipsnio 1 dalyje nustatyta tvarka, vadovaujantis Įstatymo 13 straipsnio 4 dalimi. Dėl nuostolių kompensavimo Teritorijos nustatymu suinteresuotam ūkio subjektui Kompensacijos dėl specialiųjų žemės naudojimo sąlygų taikymo Lietuvos Respublikos specialiųjų žemės naudojimo sąlygų įstatyme nurodytose teritorijose, nustatytose tenkinant viešąjį interesą, apskaičiavimo ir išmokėjimo metodikos, patvirtintos Lietuvos Respublikos Vyriausybės 2019 m. gruodžio 11 d. nutarimu Nr. 1248 „Dėl Lietuvos Respublikos specialiųjų žemės naudojimo sąlygų įstatymo įgyvendinimo“, nustatyta tvarka pateikiamas valstybinės žemės patikėtinio prašymas.

Teritorijos nustatymu suinteresuotas ūkio subjektas (ar jo teisių perėmėjas) įsipareigoja, kad:

Nekilnojamojo turto registre įregistravus Teritoriją, ne vėliau kaip per 5 darbo dienas nuo jos įregistravimo - raštu informuos valstybinės žemės patikėtinį (ar jo teisių perėmėją) apie Teritorijoje pradedamas taikyti specialiąsias žemės naudojimo sąlygas ir apie teisę kreiptis dėl Įstatymo 13 straipsnio 1 dalyje nurodytos kompensacijos sumokėjimo;

kai neliks objekto, dėl kurio nustatyta Teritorija, savo lėšomis išregistruos Teritoriją iš Nekilnojamojo turto registro ir ne vėliau kaip per 5 darbo dienas nuo jos išregistravimo - raštu informuos valstybinės žemės patikėtinį (ar jo teisių perėmėją) apie specialiųjų žemės naudojimo sąlygų taikymo Teritorijoje pabaigą;

jeigu Teritorija dėl pasikeitusios objekto, dėl kurio nustatyta Teritorija, veiklos apimties sumažės ir (ar) pasikeis Įstatyme nustatytos Teritorijos dydis, savo lėšomis imsis veiksmų dėl pasikeitusios Teritorijos dydžio nustatymo ir įregistravimo Nekilnojamojo turto registre.



Šis sprendimas per vieną mėnesį nuo jo gavimo dienos gali būti skundžiamas Lietuvos Respublikos civilinio proceso kodekso nustatyta tvarka bendrosios kompetencijos teismui pagal žemės sklypo buvimo vietą (adresas: L. Sapiegos g. 15, LT-10312, Vilnius, tel. +370 5 268 5186, el.p info@teismai.lt arba per Lietuvos teismų [elektroninių paslaugų portalą](#)) Lietuvos Respublikos civilinio proceso kodekso nustatyta tvarka.

Pridedama: spec-apsaugos-zonos-krasevskio-el-valst-zemeje.pdf.

Vilniaus miesto savivaldybės administracijos direktorius

Adomas Bužinskas

Žemės tvarkymo ir administravimo skyriaus Žemės tvarkymo ir valdymoposkyrio vyr. specialistė Jurgita Šostakienė

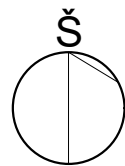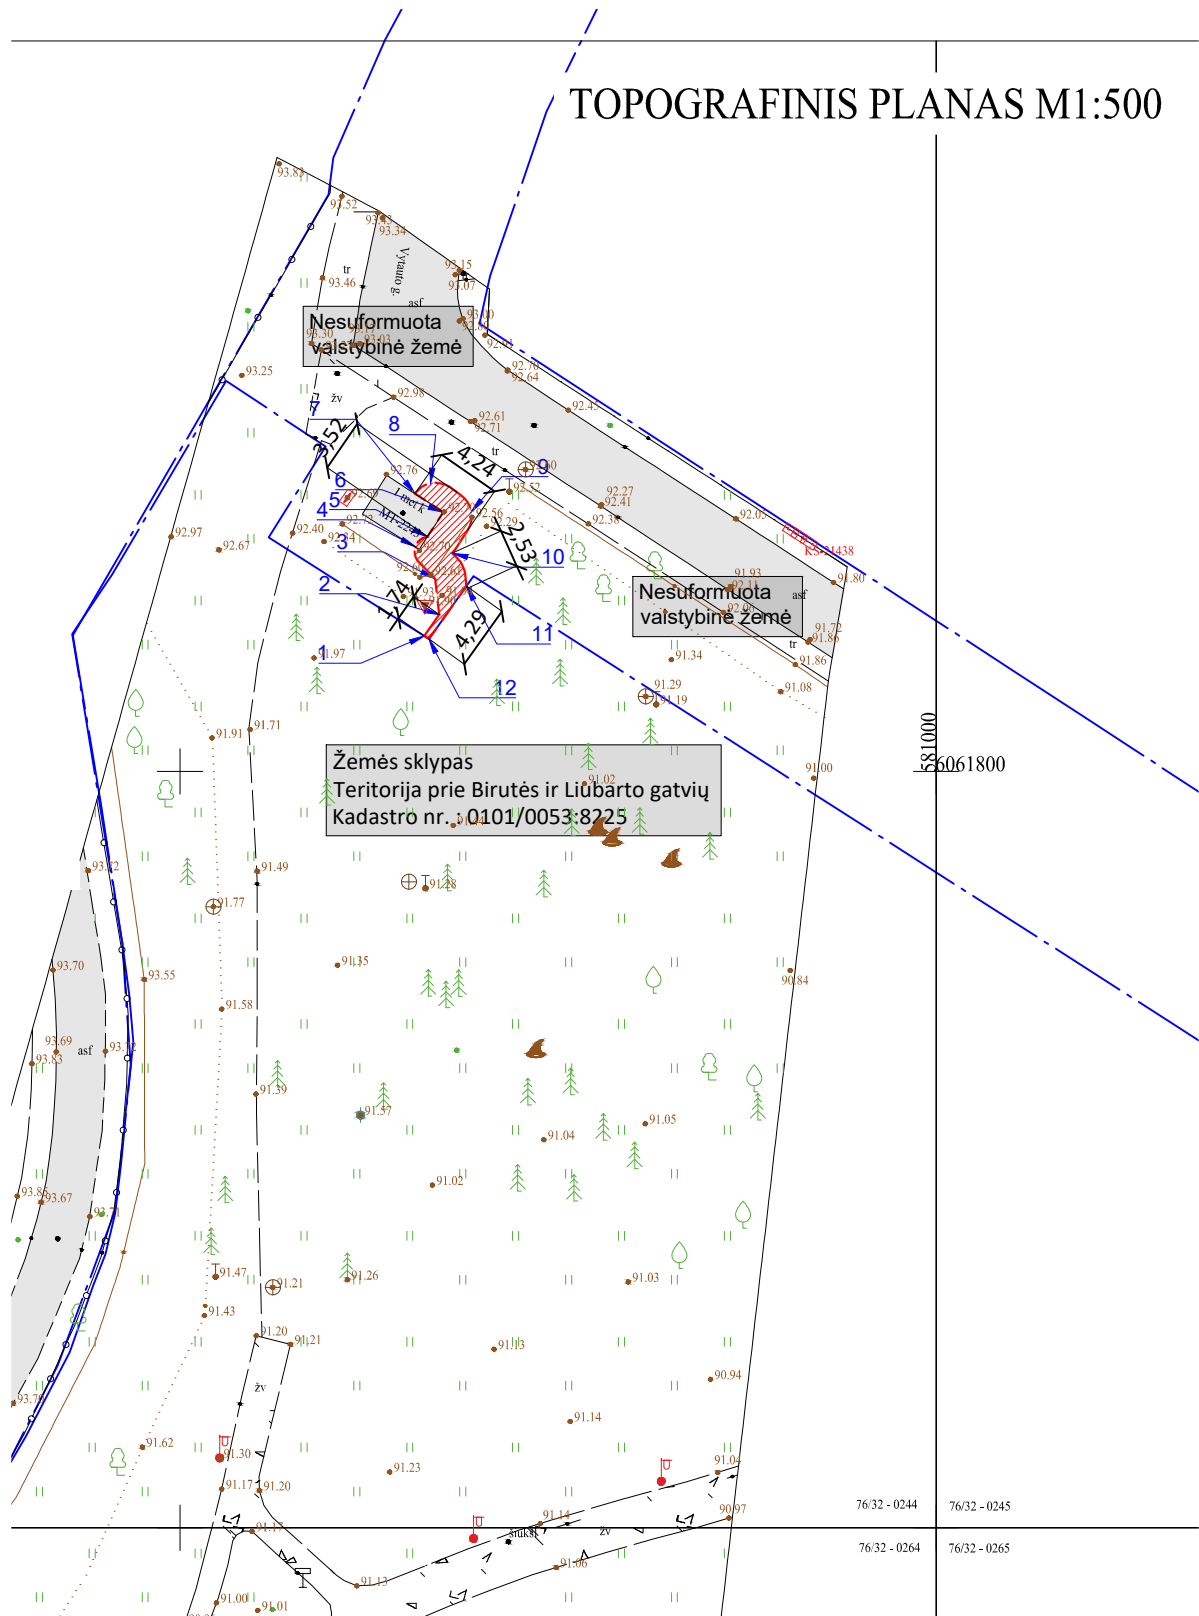

Objekto vieta

SITUACIJOS SCHEMA

Kadastro vietovė	Vilniaus m. k. v.	
Žemės sklypo kadastro Nr.		
Unikalus daikto Nr.		
Gatvė, namo Nr.	Teritorija prie Birutės ir Liubarto gatvių	
Kaimas (miestelis)	Vilnius	
Seniūnija	Žvėrynas	
Miestas (rajonas)	Vilniaus	
Kodas	Pavadinimas	Plotas, hektarais
	Elektros tinklų apsaugos zonos (III skyrius, 4 skirsnis)	0.0019 ha

Žemės sklype nustatomų apsaugos zonų koordinatės
Koordinatų sistema LKS-94

Apsaugos zona		
Taško Nr.	X koordinatė	Y koordinatė
1	6061808.9542	580966.1540
2	6061810.3822	580967.1510
3	6061812.7350	580966.8757
4	6061814.8560	580965.5710
5	6061815.5264	580966.3665
6	6061817.1485	580967.4133
7	6061818.3677	580965.5356
8	6061819.0511	580966.5789
9	6061817.1725	580969.2711
10	6061814.4179	580968.0294
11	6061812.2564	580968.9454
12	6061808.7600	580966.4600

Sutartiniai ženklai

- elektros kabelių planuojamos apsaugos zonos
- projektuojamos apsaugos zonos koordinatinių taškų ir Nr.
- sklypų ribos

Inžineriniai tinklai klojami žemės sklypais nesuformuotoje valstybinėje žemėje. Patikėtinis - Vilniaus miesto savivaldybė / patikėtinis - NŽT

0	2025	Statybos leidimui				
LAIDA	IŠLEIDIMO DATA	LAIDOS STATUSAS, KEITIMO PRIEŽASTIS (JEI TAIKOMA)				
KVAL. PATV. DOK. NR.		VILNIAUS VYSTYMO KOMPANIJA		Statinio projekto pavadinimas Vandentiekio, buitinių nuotekų šalinimo tinklų ir kitų inžinerinių statinių, šalia stadiono J. I. Kraševskio g. 2, Žvėryne, Vilniaus m., supaprastintas statybos projektas		
A 1061/0805	PV	Lolita Vileikienė		Statinio numeris ir pavadinimas, dokumento pavadinimas Inžineriniai tinklai, kiti inžineriniai statiniai	Laida	
A 1061/0805	PDV	Lolita Vileikienė			Valstybinės žemės, patenkančios į nustatytas teritorijas, kuriose taikomos specialiosios naudojimo sąlygos, planas M 1:500	0
12700	PDV-VN	Eglė Budukevičienė				
24990	PDV-E	Vaidas Kisieliūs				
LT	Statytojas ir (arba) Užsakovas Vilniaus miesto savivaldybė Konstitucijos pr. 3, LT-09601 Vilnius			Dokumento žymuo PRO-25-04-06-SSP-SP/SA/SK-02	Lapas 1	Lapų 1

Metaduomenys	
Vidinis DVS dokumento numeris	DOK-00090414
Dokumento sudarytojas	Vilniaus miesto savivaldybė
Dokumento pavadinimas	26SUT-5545.adoc
Dokumento registracijos data	-
Dokumento registracijos numeris	-
Kitos šalies registracijos data	3/30/2026 7:36:12 PM
Kitos šalies registracijos numeris	46286
Dokumento specifikacijos identifikavimo žyma	ADOC-v1.0
Parašo paskirtis	Pasirašymas
Pasirašiusio asmens vardas	ADOMAS BUŽINSKAS
Parašo sukūrimo data ir laikas	2026-03-30 16:36
Parašo formatas	-
Laiko žymoje nurodytas laikas	-
Sertifikavimo paslaugos tiekėjas	RCSC IssuingCA-2
Sertifikato galiojimo laikas	2027-08-08 10:57
Pagrindinio dokumento priedų skaičius	1
Pagrindinio dokumento pridedamų dokumentų skaičius	-
Programinės įrangos, kuria naudojantis sudarytas elektroninis dokumentas, pavadinimas	Avilys SDP eDocs
Informacija apie elektroninio dokumento ir elektroninių parašų tikrinimą (tikrinimo data)	Tikrinant nenustatyta jokių klaidų (2026-04-01 08:35)
Elektroninio dokumento nuorašo atspausdinimo data ir ją atspausdinęs darbuotojas	2026-04-01 08:35 atspausdino Lolita Vileikienė



VILNIAUS MIESTO SAVIVALDYBĖS ADMINISTRACIJOS KULTŪROS PAVELDO APSAUGOS SKYRIUS

UAB „Vilniaus vystymo kompanija“
arch. Lolitai Vileikienei
lolita.vileikiene@vilniausvystymas.lt

2026-03- Nr. A655- /26
į 2026-02-25 Nr. A654-17/26

DĖL VANDENTIEKIO, BUITINIŲ NUOTEKŲ ŠALINIMO TINKLŲ IR KITŲ INŽINERINIŲ STATINIŲ, ŠALIA STADIONO J. I. KRAŠEVSKIO G. 2, ŽVĖRYNE (UN.NR. 4400-5583-8225), VILNIAUS M., SUPAPRASTINTO STATYBOS PROJEKTO

Informuojame, kad Kultūros paveldo apsaugos skyrius (toliau Skyrius) gavo Jūsų pateiktą Vandentiekio, buitinių nuotekų šalinimo tinklų ir kitų inžinerinių statinių, šalia stadiono J. I. Kraševskio g. 2, Žvėryne (un.nr. 4400-5583-8225), Vilniaus m., supaprastintas statybos projektą ir jį peržiūrėjo.

Primename, kad vadovaujantis LR statybos įstatymo 27 straipsnio 10 punktu, savivaldybių administracijos paveldosaugos padaliniai tikrina statinio projektų atitiktį nekilnojamojo kultūros paveldo apsaugą ir tvarkybą reglamentuojantiems teisės aktams, kai tvarkomieji statybos darbai projektuojami savivaldybės tarybos saugomais paskelbtuose kultūros paveldo objektuose, saugomais paskelbtuose kultūros paveldo vietovėse ir jų apsaugos zonose esančiuose statiniuose (išskyrus ten esančius regioninio ir nacionalinio reikšmingumo lygmens kultūros paveldo objektus, valstybės saugomus kultūros paveldo objektus, paminklus). Kultūros ministerijos įgaliota institucija ar įstaiga tikrina statinio projektų atitiktį nekilnojamojo kultūros paveldo apsaugą ir tvarkybą reglamentuojantiems teisės aktams, kai tvarkomieji statybos darbai projektuojami valstybės saugomais paskelbtuose objektuose, jų teritorijose ir apsaugos zonose, regioninio ir nacionalinio reikšmingumo lygmens kultūros paveldo objektuose ir jų teritorijose, valstybės saugomomis paskelbtose kultūros paveldo vietovėse ir jų apsaugos zonose (išskyrus ten esančius savivaldybės tarybos saugomais paskelbtus kultūros paveldo objektus), regioninio ir nacionalinio reikšmingumo lygmens kultūros paveldo vietovėse ir jų apsaugos zonose (išskyrus ten esančius savivaldybės tarybos saugomais paskelbtus kultūros paveldo objektus), kultūriniuose rezervatuose ir draustiniuose, kompleksiniuose (kraštovaizdžio) draustiniuose, istoriniuose nacionaliniuose, istoriniuose regioniniuose parkuose esančiuose statiniuose (išskyrus ten esančius savivaldybės tarybos saugomais paskelbtus kultūros paveldo objektus).

Vandentiekio, buitinių nuotekų šalinimo tinklų ir kitų inžinerinių statinių, šalia stadiono J. I. Kraševskio g. 2, Žvėryne, Vilniuje, darbai planuojami **nacionalinio reikšmingumo lygmens** paminklinės kultūros paveldo vietovės – Vilniaus senamiesčio (<https://kvr.kpd.lt/#/static-heritage-detail/77155a9e-d33a-47cd-a8b7-b15612f2ef91>, unikalus kodas Kultūros vertybių registre 16073) apsaugos zonoje bei **regioninio reikšmingumo lygmens** kultūros paveldo vietovės – Vilniaus miesto istorinė dalies, vad. Žvėrynu (<https://kvr.kpd.lt/#/static-heritage-detail/0D49793B-1170-44DC-9397-1447968A85C7>, unikalus kodas Kultūros vertybių registre 33652) teritorijoje.

Norint gauti statybą leidžiantį dokumentą, kai jis privalomas, vadovaujantis STR 1.05.01:2017 „Statybą leidžiantys dokumentai. Statybos užbaigimas. Nebaigto statinio registravimas ir perleidimas. Statybos sustabdymas. Savavališkos statybos padarinių šalinimas. Statybos pagal neteisėtai išduotą statybą leidžiantį dokumentą padarinių šalinimas“ (TAR, 2016-12-12, Nr. 28700, galiojanti suvestinė redakcija nuo 2024-11-08)) reikalavimais, prašymus bei kitus dokumentus statytojas ar jo įgaliotas atstovas teikia nuotoliniu būdu, per Lietuvos Respublikos

statybos leidimų ir statybos valstybinės priežiūros informacinę sistemą IS „Infostatyba“, prisijungus per www.planuojustatau.lt. Informuojame, kad LR statybos įstatymas ir statybos techniniai reglamentai bei kiti statybos sritį reguliuojantys teisės aktai nenumato projektų teikimo Kultūros paveldo apsaugos skyriui peržiūrai ir pritarimui gauti prieš jų pateikimą per „Infostatyba“, ar kitais projektų pakeitimų dokumentų rengimo atvejais, projektų rengimo atvejais, kai statybą leidžiantis dokumentas neprivalomas.

Atkreipiame dėmesį, kad supaprastinto statybos projekto sprendiniai turi atitikti Specialiuosius paveldosaugos reikalavimus (registracijos data ir numeris: 2026-02-12 Nr. SPRD-00-260212-00132). Viešųjų tualetų architektūrinių sprendinių atitiktį minėtiems reikalavimams turėtumėte pagrįsti vizualizacijomis. Inžinerinių tinklų įrengimo sprendiniams pastabų neturime.

Primename, kad projektinę dokumentaciją Kultūros paveldo departamento prie Kultūros ministerijos Vilniaus teritoriniam skyriui pareiškėjai teikia patys.

Skyriaus vedėja

Donata Kabelkė

Jolita Noreikienė, tel.: (0 5) 211 2638, el. paštas: jolita.noreikiene@vilnius.lt

Šis atsakymas per vieną mėnesį nuo jo gavimo dienos gali būti skundžiamas Vilniaus miesto savivaldybės administracijos direktoriui (Konstitucijos pr. 3, LT-09601 Vilnius), Lietuvos administracinių ginčų komisijai (Vilniaus g. 27, LT-01402 Vilnius) ar Regionų administraciniam teismui (Žygimantų g. 2, LT-01102 Vilnius) Lietuvos Respublikos viešojo administravimo įstatymo, Lietuvos Respublikos ikiteisminio administracinių ginčų nagrinėjimo tvarkos įstatymo ir Lietuvos Respublikos administracinių bylų teisenos įstatymo nustatyta tvarka.

Dėl pareigūnų piktnaudžiavimo, biurokratizmo ar kitaip pažeidžiamų žmogaus teisių ir laisvių viešojo administravimo srityje skundas gali būti paduodamas Lietuvos Respublikos Seimo kontrolierių įstaigai (Gedimino pr. 56, LT-01110 Vilnius) Lietuvos Respublikos Seimo kontrolierių įstatymo nustatyta tvarka per vienus metus nuo skundžiamų veiksmų padarymo ar skundžiamo sprendimo priėmimo dienos.

DETALŪS METADUOMENYS

Dokumento sudarytojas (-ai)	Vilniaus miesto savivaldybė 188710061, Konstitucijos pr. 3, LT-09601, Vilnius
Dokumento pavadinimas (antraštė)	DĖL VANDENTIEKIO, BUITINIŲ NUOTEKŲ ŠALINIMO TINKLŲ IR KITŲ INŽINERINIŲ STATINIŲ, ŠALIA STADIONO J. I. KRAŠEVSKIO G. 2, ŽVĖRYNE (UN.NR. 4400-5583-8225), VILNIAUS M., SUPAPRASTINTO STATYBOS PROJEKTO
Dokumento registracijos data ir numeris	2026-03-10 Nr. A655-22/26
Dokumento gavimo data ir dokumento gavimo registracijos numeris	–
Dokumento specifikacijos identifikavimo žymuo	ADOC-V1.0
Parašo paskirtis	Pasirašymas
Parašą sukūrusio asmens vardas, pavardė ir pareigos	Donata Kabelkė, Kultūros paveldo apsaugos skyriaus vedėja, Kultūros paveldo apsaugos skyrius
Sertifikatas išduotas	DONATA KABELKĖ LT
Parašo sukūrimo data ir laikas	2026-03-10 11:22:54 (GMT+02:00)
Parašo formatas	XAdES-T
Laiko žymoje nurodytas laikas	2026-03-10 11:23:08 (GMT+02:00)
Informacija apie sertifikavimo paslaugų teikėją	SK ID Solutions EID-Q 2021E, SK ID Solutions AS EE
Sertifikato galiojimo laikas	2025-05-17 15:00:55 – 2030-05-17 23:59:59
Informacija apie būdus, naudotus metaduomenų vientisumui užtikrinti	"Registravimas" paskirties metaduomenų vientisumas užtikrintas naudojant "RCSC IssuingCA-2, VI Registru Centras - i.k. 124110246 LT" išduotą sertifikatą "Dokumentų valdymo sistema Avilys, Vilniaus miesto savivaldybės administracija, į.k. 188710061 LT", sertifikatas galioja nuo 2024-12-18 11:49:40 iki 2027-12-18 11:49:40
Pagrindinio dokumento priedų skaičius	–
Pagrindinio dokumento priedamų dokumentų skaičius	–
Priedamo dokumento sudarytojas (-ai)	–
Priedamo dokumento pavadinimas (antraštė)	–
Priedamo dokumento registracijos data ir numeris	–
Programinės įrangos, kuria naudojantis sudarytas elektroninis dokumentas, pavadinimas	Dokumentų valdymo sistema „Avilys“, versija 3.5.88
Informacija apie elektroninio dokumento ir elektroninio (-ių) parašo (-ų) tikrinimą (tikrinimo data)	Atitinka specifikacijos keliamus reikalavimus. Visi dokumente esantys elektroniniai parašai galioja (2026-03-10 12:54:15)
Paieškos nuoroda	–
Papildomi metaduomenys	Nuorašą suformavo 2026-03-10 12:54:15 Dokumentų valdymo sistema „Avilys“



**KULTŪROS PAVELDO DEPARTAMENTAS
PRIE KULTŪROS MINISTERIJOS
VILNIAUS TERITORINIS SKYRIUS**

UAB „Vilniaus vystymo kompanija“
lolita.vileikiene@vilniausvystymas.lt

2026-03- Nr.
Į 2026-02-25 prašymą

**DĖL VANDENTIEKIO, BUITINIŲ NUOTEKŲ ŠALINIMO TINKLŲ IR KITŲ
INŽINERINIŲ STATINIŲ, ŠALIA STADIONO J. I. KRAŠEVSKIO G. 2, ŽVĖRYNE
(UN.NR. 4400-5583-8225), VILNIAUS M., SUPAPRASTINTO STATYBOS PROJEKTO**

Kultūros paveldo departamento prie Kultūros ministerijos Vilniaus teritorinis skyrius patikrino Jūsų pateiktą vandentiekio, buitinių nuotekų šalinimo tinklų ir kitų inžinerinių statinių, šalia stadiono j. I. Kraševskio g. 2, Žvėryne (un.nr. 4400-5583-8225), Vilniaus m., supaprastinto statybos projekto (užsakovas – Vilniaus miesto savivaldybės administracija, rengėjas – UAB „Vilniaus vystymo kompanija“, PV – L. Vileikienė; toliau – Projektas) dokumentaciją. Informuojame, kad Projektas paveldosauginiu požiūriu patikrintas ir jam pritarta 2026-03-18 (reg. Nr. 137).

Primename, kad Projekto sprendiniai numatomi Lietuvos Respublikos Kultūros vertybių registre (toliau – KVR) registruotos nekilnojamojo kultūros paveldo vietovės – *Vilniaus miesto istorinės dalies, vad. Žvėrynu* (unikalus kodas KVR 33652) – teritorijoje bei patenka į *Vilniaus senamiesčio* (unikalus kodas KVR 16073) vizualinės apsaugos pozonį, todėl visi darbai projektuojami ir atliekami vadovaujantis paveldosaugos reikalavimais, t. y., kultūros paveldo objekto, vietovės, jų teritorijų ir apsaugos zonų valdymo, naudojimo, disponavimo jais sąlygomis, nustatytomis Lietuvos Respublikos nekilnojamojo kultūros paveldo apsaugos įstatyme (toliau – NKPAĮ), jame nurodytuose dokumentuose ir kituose teisės aktuose kultūros paveldo objekto, vietovės, jų teritorijų ir apsaugos zonų vertingosioms savybėms apsaugoti.

Jei atliekant darbus bus aptikta archeologinių radinių ar nekilnojamojo daikto vertingųjų savybių, darbai turi būti stabdomi, valdytojai ar darbus atliekantys asmenys apie tai privalo pranešti savivaldybės paveldosaugos padaliniui (pagal NKPAĮ 9 str. 3 d.).

Vedėja

Gerda Mockevičė


DETALŪS METADUOMENYS

Dokumento sudarytojas (-ai)	Kultūros paveldo departamentas prie Kultūros ministerijos 188692688, Šnipiškių g. 3, LT-09309 Vilnius
Dokumento pavadinimas (antraštė)	PROJEKTAS - VANDENTIEKIS, NUOTEKOS KRAŠEVSKIO 2 VILNIUS (33652, 16073az)
Dokumento registracijos data ir numeris	2026-03-18 Nr. (12.8-V E)2V-624
Dokumento gavimo data ir dokumento gavimo registracijos numeris	–
Dokumento specifikacijos identifikavimo žymuo	ADOC-V1.0
Parašo paskirtis	Pasirašymas
Parašą sukūrusio asmens vardas, pavardė ir pareigos	Gerda Mockevičė, Vedėjas, Vilniaus teritorinis skyrius
Sertifikatas išduotas	GERDA MOCKEVIČĖ LT
Parašo sukūrimo data ir laikas	2026-03-18 15:58:10 (GMT+02:00)
Parašo formatas	XAdES-T
Laiko žymoje nurodytas laikas	2026-03-18 15:58:26 (GMT+02:00)
Informacija apie sertifikavimo paslaugų teikėją	EID-SK 2016, AS Sertifitseerimiskeskus EE
Sertifikato galiojimo laikas	2022-12-29 22:31:20 – 2027-12-28 23:59:59
Informacija apie būdus, naudotus metaduomenų vientisumui užtikrinti	"Registravimas" paskirties metaduomenų vientisumas užtikrintas naudojant "RCSC IssuingCA-2, VI Registru Centras - i.k. 124110246 LT" išduotą sertifikatą "DBSIS, Informatikos ir ryšių departamentas prie Lietuvos Respublikos vidaus reikalų ministerijos, i.k.188774822 LT", sertifikatas galioja nuo 2025-05-16 11:31:08 iki 2028-05-15 11:31:08
Pagrindinio dokumento priedų skaičius	–
Pagrindinio dokumento pridedamų dokumentų skaičius	–
Priedamo dokumento sudarytojas (-ai)	–
Priedamo dokumento pavadinimas (antraštė)	–
Priedamo dokumento registracijos data ir numeris	–
Programinės įrangos, kuria naudojantis sudarytas elektroninis dokumentas, pavadinimas	DBSIS, versija 3.5.90.4
Informacija apie elektroninio dokumento ir elektroninio (-ių) parašo (-ų) tikrinimą (tikrinimo data)	Atitinka specifikacijos keliamus reikalavimus. Visi dokumente esantys elektroniniai parašai galioja (2026-03-18 16:04:12)
Paieškos nuoroda	–
Papildomi metaduomenys	Nuorašą suformavo 2026-03-18 16:04:12 DBSIS



Elektrotechnikos dalis. AB ESO tinklai

Eil. Nr.	Dokumento pavadinimas	Santrauka
1.	Statinio projektavimas, projekto ekspertizė; Galiojanti suvestinė redakcija 2020-09-22;	STR 1.04.04:2017
2.	Statybos produktų, neturinčių darnųjų techninių specifikacijų, eksploatacinių savybių pastovumo vertinimas, tikrinimas ir deklaravimas. Bandymų laboratorijų ir sertifikavimo įstaigų paskyrimas. Nacionaliniai techniniai įvertinimai ir techninio vertinimo įstaigų paskyrimas ir paskelbimas;	STR 1.01.04:2015
3.	Statinių klasifikavimas; Galiojanti suvestinė redakcija 2020-06-16;	STR 1.01.03:2017
4.	Statybą leidžiantys dokumentai. Statybos užbaigimas. Statybos sustabdymas. Savavališkos statybos padarinių šalinimas. Statybos pagal neteisėtai išduotą statybą leidžiantį dokumentą padarinių šalinimas; Galiojanti suvestinė redakcija 2021-01-02;	STR 1.05.01:2017
5.	Statybos darbai. Statinio statybos priežiūra; Galiojanti suvestinė redakcija 2018-07-01	STR 1.06.01:2016
6.	Statinių apsauga nuo žaibo. Išorinė statinių apsauga nuo žaibo	STR 2.01.06:2009
7.	Statinio projektas. Bendrieji įforminimo reikalavimai;	LST 1516:2015
8.	Statinio projektas. Lauko inžinerinių tinklų grafinis žymėjimas	LST 1569:2012
9.	Elektros įrenginių įrengimo bendrosios taisyklės	EJBT:2012
10.	Elektros įrenginių relinės apsaugos ir automatikos įrengimo taisyklės	EJRAAT:2011

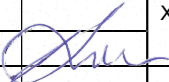
0	2026-04	Statybos leidimui, konkursui, statybai					
LAIDA	DATA	LAIDOS STATUSAS, KEITIMO PRIEŽASTIS (JEI TAIKOMA)					
KVAL. PATV. DOK. NR.	 VILNIAUS VYSTYMO KOMPANIJA			STATINIO PROJEKTO PAVADINIMAS			
				VANDENTIEKIO, BUITINIŲ NUOTEKŲ ŠALINIMO TINKLŲ IR KITŲ INŽINERINIŲ STATINIŲ, ŠALIA STADIONO J. I. KRAŠEVSKIO G.2 ŽVĖRYNE, VILNIAUS M. STATYBOS PROJEKTAS			
				STATINIO NUMERIS IR PAVADINIMAS			
				XX – visi			
A1061 /0805	SPV	Lolita Vileikienė					
24990	SPDV	Vaidas Kisielius					
				Normatyvinių dokumentų sąrašas			
				0			
LT	STATYTOJAS IR (ARBA) UŽSAKOVAS Vilniaus miesto savivaldybė			DOKUMENTO ŽYMUO		LAPAS	LAPŲ
				PRO-25-04-06-SSP -E1-ND		1	2



Elektrotechnikos dalis. AB ESO tinklai

Eil. Nr.	Dokumento pavadinimas	Santrauka
11.	Elektros linijų ir instaliacijos įrengimo taisyklės; Galiojanti suvestinė redakcija nuo 2020-01-01	ELIJT:2012
12.	Specialiųjų patalpų ir technologinių procesų elektros įrenginių įrengimo taisyklės	SPTPEIJT:2013
13.	Elektros įrenginių bandymų normos ir apimtys	EJBNA:2016
14.	Elektros tinklų apsaugos taisyklės; Galiojanti suvestinė redakcija nuo 2020-01-01	ETAT:2010
15.	Lietuvos respublikos energetikos įstatymas; Galiojanti suvestinė redakcija 2020-07-01 - 2020-12-31	EEJ:2002
16.	Saugos eksploatuojant elektros įrenginius taisyklės (galiojanti suvestinė redakcija 2020-05-01)	SEEJT:2010
17.	Topografinių erdviųjų objektų rinkinys ir topografinių erdviųjų objektų sutartiniai ženklai; Galiojanti suvestinė redakcija 2016-03-01;	GKTR: 2.11.03:2014
18.	Geodezijos ir kartografijos techninis reglamentas. Normatyvinių geodezijos ir kartografijos techninių dokumentų sistema, jų rengimas ir tvirtinimas	GKTR 2.01.01:1999
19.	Lietuvos Respublikos specialiųjų žemės naudojimo sąlygų įstatymas	Nr.XIII-2166, 2019
20.	Lietuvos respublikos energetikos ministro 2012 -02-03 įsakymo NR. 1-22 „Dėl elektros įrenginių įrengimo bendrųjų taisyklių patvirtinimo“ pakeitimas	Nr.1-276, 2018-10-12
21.	Statybos techninis reglamentas. Statinių prieinamumas	STR 2.03.01:2019
22.	Elektrinių ir elektros tinklų eksploatavimo taisyklės; Galiojanti suvestinė redakcija 2020-05-01	EETET:2012
23.	Įsakymas dėl elektros tinklų statybos rūšių ir elektros įrenginių įrengimo darbų rūšių aprašo patvirtinimo; Galiojanti suvestinė redakcija 2020-05-01	Nr.1-245, 2016-09-13
24.	Statybos techninis reglamentas. Poveikiai ir apkrovos; Galiojanti suvestinė redakcija 2006-02-12	STR 2.05.04:2003
25.	Apšvietimo elektros įrenginių įrengimo taisyklės	AEIJT:2011
26.	Kelių apšvietimas. 1 dalis. Apšvietimo klasių parinkimas	CEN/TR 13201-1:2014
27.	Gatvių apšvietimas. 2 dalis. Eksploataciniai reikalavimai	LST EN 13201-2:2016
28.	Natūralus ir dirbtinis darbo vietų apšvietimas. Apšvietos ribinės vertės ir bendrieji matavimo reikalavimai	HN 98:2014

DOKUMENTO ŽYMUO	LAPAS	LAPŲ	LAIDA
PRO-25-04-06-SSP-E1-ND	2	2	0

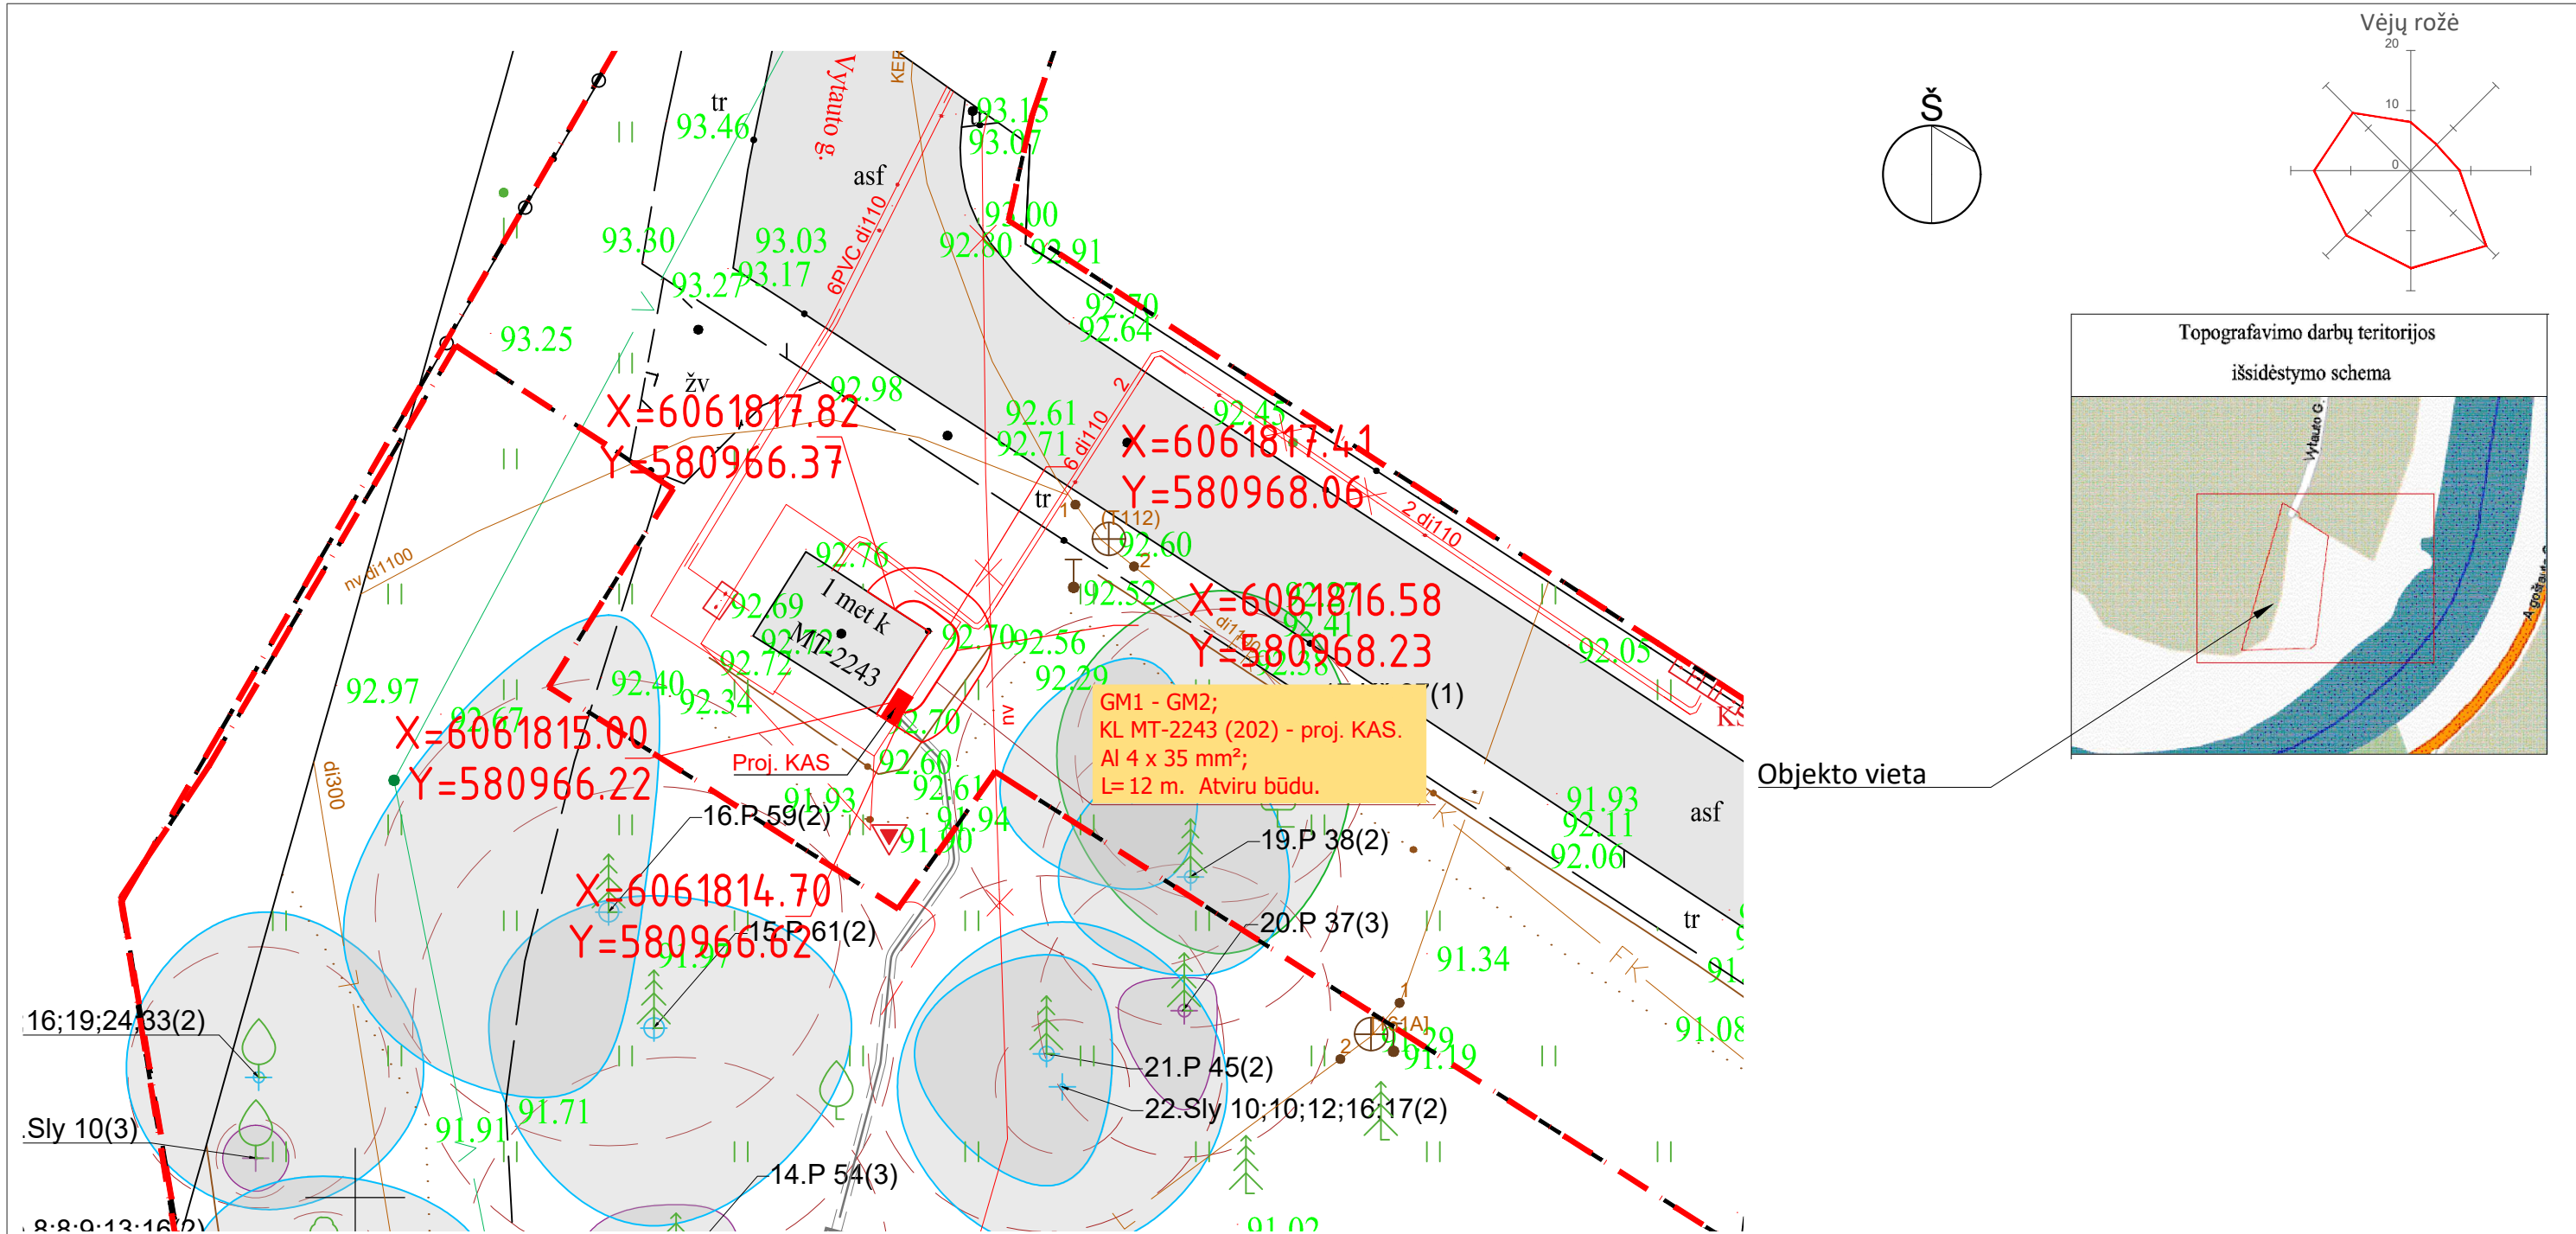

Objekto vieta


SUTARTINIAI ŽYMĖJIMAI:

	PROJEKTUOJAMA KOMERCINĖS APSKAITOS SPINTA KAS
	E1ab E1ab PROJ. ABON. TINKLO 0,4 kV KABELINĖ LINIJA
	E1 E1 PROJEKTUOJAMA 0,4 kV KABELINĖ LINIJA

TIIS Nr.: TIIS1-20250722-048914

				Objekto adresas: Šalia Vytauto g. 1, Vilnius, Vilniaus m. sav. (J. I. Kraševskio g. 2)			
www.meyssso.com - registration code: 305639236 email: info@meyssso.com - mobile: +37062300883				Plano tipas: Topografinis planas - pilnas turinys			
Pagrindinis objektų padėties tikslumas, cm				horizontalios padėties: 20 vertikalių padėties: 10			
Kv. paž. Nr.	Vardas ir pavardė	Parašas	Data	Mastelis	Geoido modelis	Aukščių sistema	
IGKV-1431	Julius Ugenskis		2025-07-17	1:500	LIT20G	LAS07	
Užsakovas: Vilniaus vystymo kompanija, UAB				Koordinatų sistema			
Dokumento žymuo: MEGEO25117				Lapas Lapų			
				LKS 94 1 1			

0	2026	Statybos leidimui			
LAIDA	IŠLEIDIMO DATA	LAIDOS STATUSAS, KEITIMO PRIEŽASTIS (JEI TAIKOMA)			
KVAL. PATV. DOK. NR.		Statinio projekto pavadinimas Vandentiekio, buitinių nuotekų šalinimo tinklų ir kitų inžinerinių statinių, šalia stadiono J. I. Kraševskio g. 2 Žvėryne, Vilniaus m. statybos projektas.			
A 1061/0805	PV	Lolita Vileikienė	Statinio numeris ir pavadinimas, dokumento pavadinimas		
24990	PDV	Vaidas Kisieličius	Planas su projektuojamais elektros tinklais M 1:500		
			Laida		
			0		
LT	Statytojas ir (arba) Užsakovas Vilniaus miesto savivaldybė Konstitucijos pr. 3, LT-09601 Vilnius		Dokumento žymuo PRO-25-04-06-SSP -E1-B.02		Lapas Lapų
			0	1	1

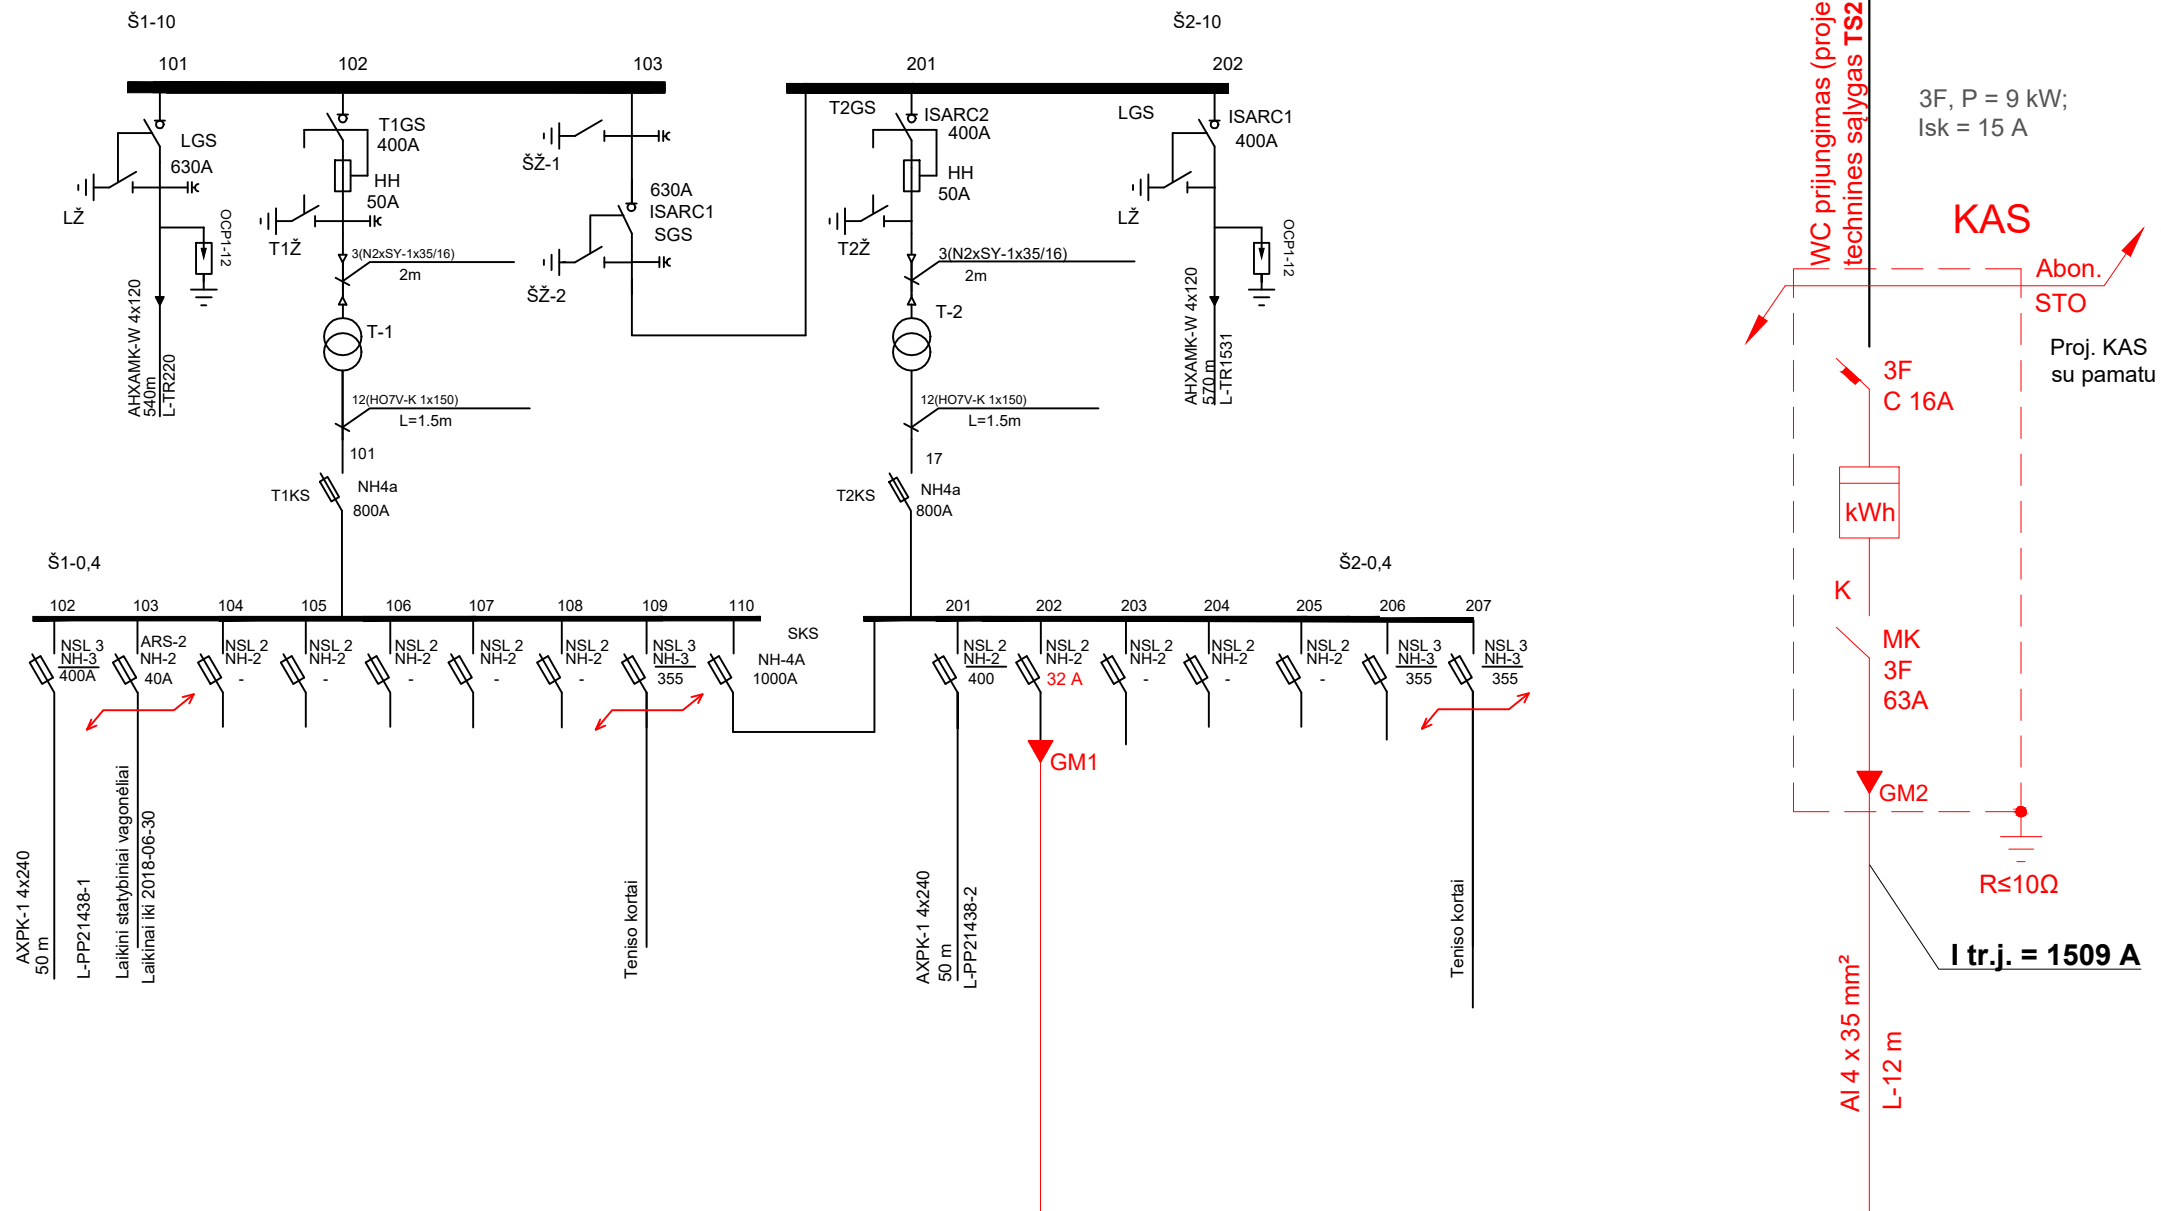

0	2026	Statybos leidimui			
LAIDA	IŠLEIDIMO DATA	LAIDOS STATUSAS, KEITIMO PRIEŽASTIS (JEI TAIKOMA)			
KVAL. PATV. DOK. NR.	 VILNIAUS VYSTYMO KOMPANIJA		Statinio projekto pavadinimas Vandentiekio, buitinių nuotekų šalinimo tinklų ir kitų inžinerinių statinių, šalia stadiono J. I. Kraševskio g. 2 Žvėryne, Vilniaus m. statybos projektas.		
A 1061/0805	PV	Lolita Vileikienė	Statinio numeris ir pavadinimas, dokumento pavadinimas EL. TINKLO PRIJUNGIMO PRINCIPINĖ SCHEMA		Laida
24990	PDV	Vaidas Kisielius			0
LT	Statytojas ir (arba) Užsakovas Vilniaus miesto savivaldybė Konstitucijos pr. 3, LT-09601 Vilnius		Dokumento žymuo PRO-25-04-06-SSP -E1-B.02	Lapas 0	Lapų 1



Elektrotechnikos dalis. AB ESO tinklai

1. KABELIŲ MONTAVIMO LENTELĖ

0,4 kV kabelių montavimo apimtys																		
Kabelio pradžia	Kabelio pabaiga	Kabelio tipas ir skerspjūvis	Viso ilgis (m)	Tranšėjoje		Vamzdyje d 110 prakalimo būdu	Vamzdyje d 160 prakalimo būdu	Vamzdyje d110 krypt. gręž. būdu	Vamzdyje d160 krypt. gręž. būdu	Įrengtomis konstrukcijomis	Atrama tvirtinant apkabomis	Tranšėjos kasimas 1-2 kabeliams	Kabelio tiesimas esamoje tranšėjoje	Galinės movos (kompl.)	Jungiamosios movos ((kompl.)	Kištukinės movos (kompl.)	Stulpinės movos (kompl.)	Signalinė juosta (m) vienam kabeliui
				Vamzdyje d 75	Vamzdyje d 110													
MT-2243	KS/KAS	Al 4 x 35 mm²	12	-	6	-	-	-	-	6	-	-	-	2	-	-	-	6
VISO:			12	-	6	-	-	-	-	6	-	-	-	2	-	-	-	6

--	--	



Elektrotechnikos dalis. AB ESO tinklai

DARBŲ KIEKIŲ, MEDŽIAGŲ IR ĮRENGINIŲ POREIKIŲ ŽINIARAŠTIS

Eil. Nr.	Medžiagos, įrenginiai	Techninė charakteristika	Mato vnt.	Kieki s	Tech. reikalavi mų pagal bendrov ės sąrašą Nr	Papild omi duome nys
1	2	3	4	5	6	7
1. Kabelinių linijų montavimo medžiagos						
0,4 kV kabelinių linijų medžiagos						
1.1	10 Ω įžeminimo kontūras : - Antgalis įžeminimo elektrodo įkalimui 20 mm-1 vnt; - Įžeminimo elektrodo įkalimo galvutė 20 mm-1vnt; - Gnybtas įžeminimo elektrodo sujungimui su cinkuota juosta 1vnt; - Karštai cinkuoto plieno įžeminimo elektrodas 20x1500mm- 6vnt; - Įžeminimo elektrodo strypo antgalis-1vnt; -Kryžminė jungtis-1 vnt;		kompl	1	6.1	
1.2	Cinkuota įžeminimo juosta 25x4mm KAS įžeminimo prijungimui.		m/kg	2/0, 79	6.1	
1.3	Iki 1kV kabeliai plastikine izoliacija: -eksplotavimo sąlygos-žemėje; patalpose, atvira ore;	4 x 35 mm ²	m	12	8.1.15	

0	2025-08	Statybos leidimui, konkursui, statybai				
LAIDA	DATA	LAIDOS STATUSAS, KEITIMO PRIEŽASTIS (JEI TAIKOMA)				
KVAL. PATV. DOK. NR.	 VILNIAUS VYSTYMO KOMPANIJA		STATINIO PROJEKTO PAVADINIMAS			
			VANDENTIEKIO, BUITINIŲ NUOTEKŲ ŠALINIMO TINKLŲ IR KITŲ INŽINERINIŲ STATINIŲ, ŠALIA STADIONO J. I. KRAŠEVSKIO G.2 ŽVĖRYNE, VILNIAUS M. STATYBOS PROJEKTAS			
A1061 /0805	SPV		STATINIO NUMERIS IR PAVADINIMAS			
			XX – visi			
24990	SPDV	Vaidas Kisielius				
			Sąnaudų kiekių žiniaraštis			0
LT	STATYTOJAS IR (ARBA) UŽSAKOVAS Vilniaus miesto savivaldybė		DOKUMENTO ŽYMUO			LAPAS
			PRO-25-04-06-SSP -E1-SZ			LAPŲ
					1	3



Elektrotechnikos dalis. AB ESO tinklai

	- laidininkų skaičius-4; -laidininkas-atkaitintas aliuminis; -apsauginis sluoksnis tarp gyslų izoliacijos ir išorinio apvalkalo-užpildas;					
1.4	Iki 1kV kabelių plastikine izoliacija galinė mova : -Eksploatavimo sąlygos-lauke; patalpose; - Kabelio gyslų skaičius-4; - Kabelio gyslų skerspjūvis-35 mm ²		kompl	2	10.1.3	
1.5	Kabelių apsaugos vamzdžiai, skirti kloti atviru būdu: -Išorinis skersmuo -Ø 110 mm	Ø 110 mm	m	12	9.3	
1.6	Kabelių signalinė juosta; -juostos plotis- 100 mm		m	6	9.2	
1.7	Antgaliai jėgos kabelio, įtampai 0,6 kV, Al 35 mm ² gyslų prijungimui.	150 mm ²	vnt.	5		
2. Elektrotechniniai įrenginiai						
1.1.	NH2 gab. saugiklių/ kirtiklių blokas su saugiklių įdėklais (32 A nominalo -1 kompl.)	NH2 saug./kirt. Blokas saugikl. įdėklas	vnt. vnt.	1 3	3.4 13.2.1	
1.2.	Įvadinė apskaitos spinta skirta trifaziams tiesioginio jungimo apskaitos prietaisams įrengti: Skaitiklių kiekis spintoje – 1; -Apskaitos dalies modulio įvadinio automatinio jungiklio vardinė srovė – 16 A; -kabelių spintos durys - atidaromos į dešinę pusę ; -kabelinės spintos tvirtinimas- žemės paviršiuje;(spinta komplekte su pagrindu montavimui žemės paviršiuje)		kompl.	1	2.1	
	0,4 kV automatinis jungiklis: - Vardinė srovė - ≥ 16A; - Atjungimo charakteristika – C; - Prijungiamo laidininko skerspjūvis (vienoje fazėje) – 35 mm ² ; - Laidininko prijungimas - varžtiniais gnybtais; Polijų skaičius – 3;		vnt.	1	3.1	

DOKUMENTO ŽYMUO	LAPAS	LAPŲ	LAIDA
PRO-25-04-06-SSP -E1-SZ	2	3	0



Elektrotechnikos dalis. AB ESO tinklai

	0,4kV modulinis kirtiklis: -vardinė srovė-63A; -prijungimo laidininko skerspjūvis vienoje fazėje- $\geq 25 \text{ mm}^2$; -polių skaičius-3;		vnt	1	3.9	
	Gnybtynas 125A		vnt	1		
1.3.						
Darbų kiekių žiniaraštis						
Montavimo darbai						
1.	Tranšėjos kasimas vieno - dviejų kabelių tiesimui iki 1,0 m gylio ir užpylimas, įvertinant, kad 10 % darbo bus atlikta rankiniu būdu (viso):		m	6		
2.	Ø110 mm vamzdžio paklojimas tranšėjoje, kabelio tiesimas vamzdyje		m	6		
3.	Kabelio montavimas vamzdyje Ø110 mm konstrukcijomis (MT; spintos pamate, spintoje)		m	6		
4.	NH2 gab. Saugiklių kirtiklių bloko montavimas rezervinėje MT vietoje		kompl.	1		
5.	Galinių movų montavimas		kompl.	2		
6.	Duobių KAS pamatams kasimas		m ³	0,15		
7.	Spintos KAS montavimas žemės paviršiuje.		kompl.	1		
8.	Signalinės juostos „Dėmesio! Kabelis!“ paklojimas tranšėjoje		m	6		
9.	Kabelio varžos matavimas		kompl.	1		
10.	Įžeminimo kontūro montavimas sukalant elektrodus		kompl.	1		
11.	Įžeminimo kontūro varžos matavimas		kompl.	1		
12.	Grunto išlyginimas		m ²	8		
13.	Grunto tankinimas		m ³	3,5		
14.	Trasos nužymėjimas		taškai.	4		
15.	Išpildomosios dokumentacijos parengimas		m	6		
16.	Vejos įrengimas įskaitant 15 cm juodžemio pagrindo sluoksnį.		m ²	5		

DOKUMENTO ŽYMUO	LAPAS	LAPŲ	LAIDA
PRO-25-04-06-SSP -E1-SZ	3	3	0