I aukšto baro išklotinių brėžinys

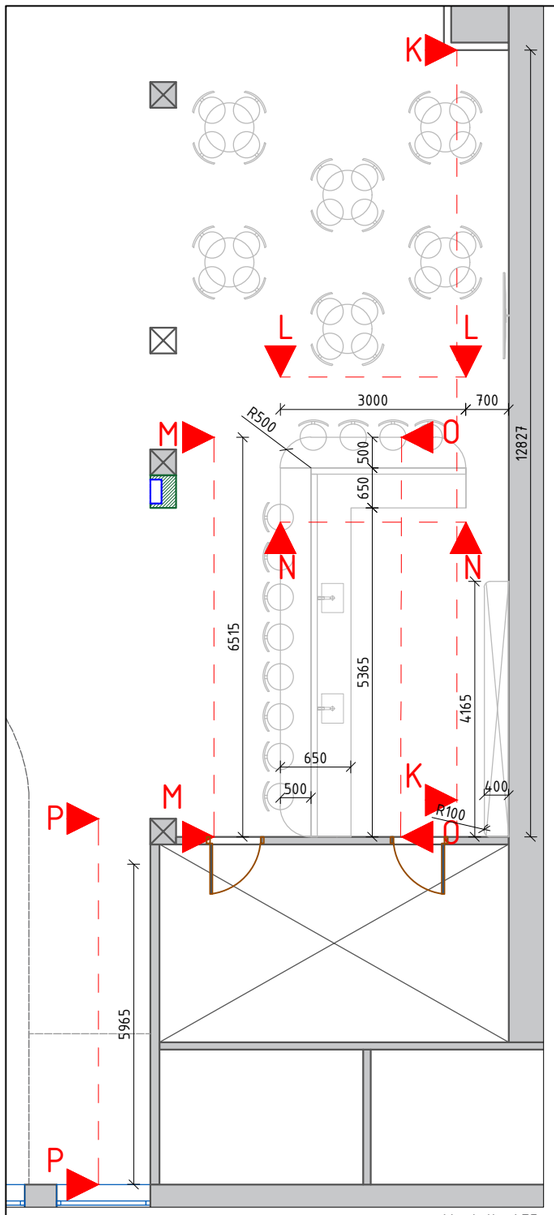

Mąstelis 1:75

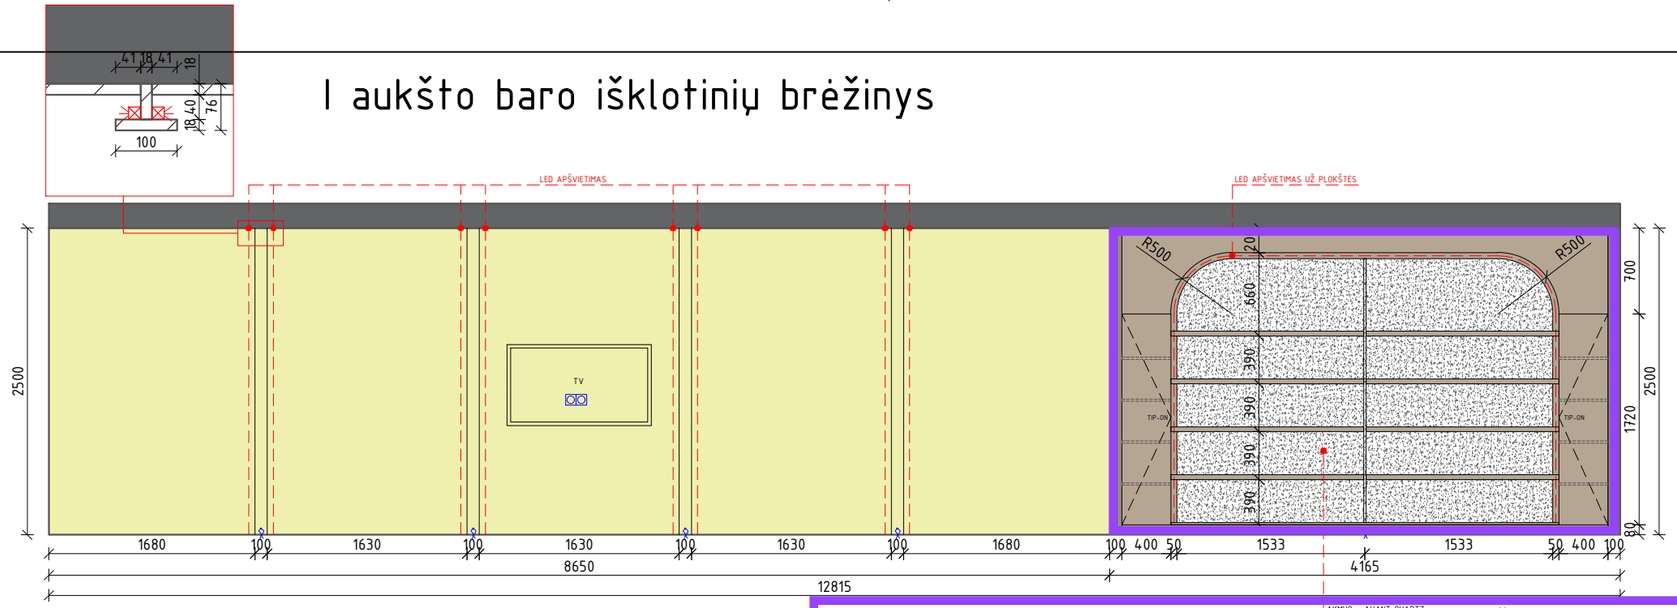

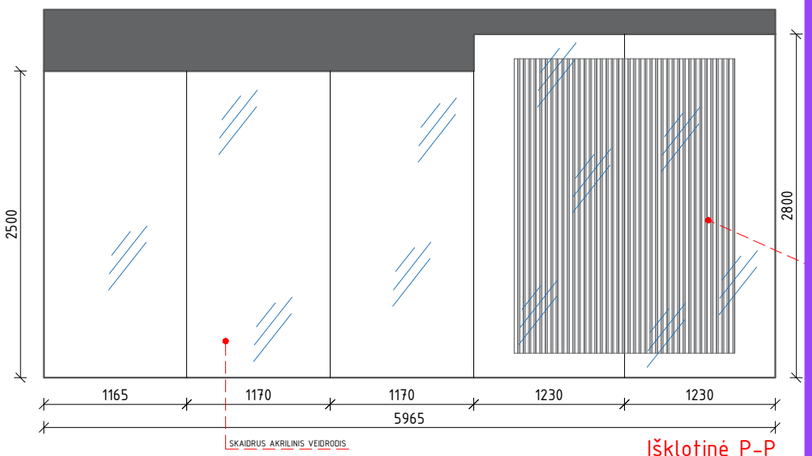

Išklotinė P-P

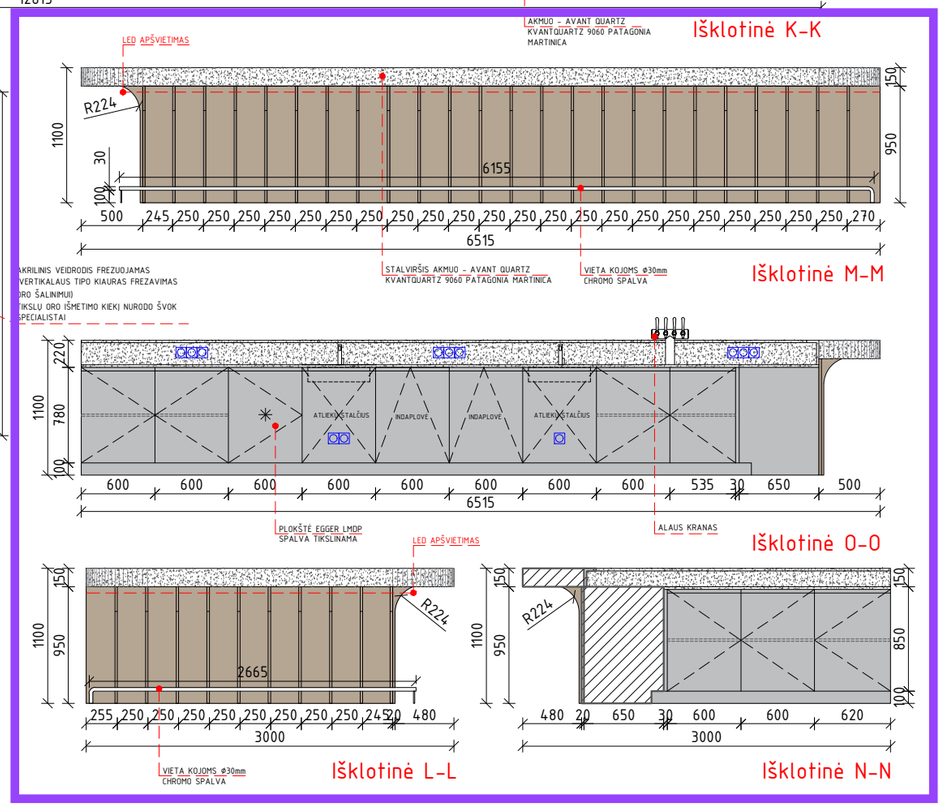

ŽYMĖJIMAS	KORPUSINIAI BALDAI. APRAŠYMAS:
	KORPUSINIAI BALDAI: MDF arba LMDP plokšte presuota tuo pačiu natūralaus medžio lukštu (ta pati spalva, faktūra, lakas ir t.t.) kaip ir sieniniai - lubiniai skydai. Korpusiniai baldai turi atitikti B-s1, d0 degumo klasę. NAT. MEDŽIO LUKŠTO SPALVŲ VARIANTAI (tiklsinama projekto eigoje su užsakovais ir dizaineriais): ALPI vienna oak striped (10.50), ALPI vienna oak planked (10.52), ALPI oak (10.61), ALPI clay oak (11.13) arba kiti panašūs spalvų variantai. Lukštas dengiamas UV laku. SVARBU: SIENINIŲ SKYDŲ IR KORPUSINIŲ BALDŲ SPALVA, TEKSTŪRA (PAVIRŠIUS) TURI BŪTI VIENODI

ŽYMĖJIMAS	SIENINIAI SKYDAI IR LUBŲ APDAILA. APRAŠYMAS:
	SIENINIAI SKYDAI IR LUBŲ APDAILA: Fibrogipso akustinė plokštė, kurios degumo klasė A2-s1,d0, su natūralios medienos paviršiumi, natūralaus medžio masyvo briaunomis, suteikiančiomis standumo ir frezuotomis profiliu, suderinamu su aliuminiais montavimo profiliais, kurie yra mechaninio tvirtinimo sistemos dalis. Degumo klasė turi būti suteikta visam gaminiui su jo sudėtinėmis dalimis (šerdis+ klijai+ faneruotė+ akustinis audinys+ briaunavimas+ nematomi pakabinimo profiliai), o ne tik šerdžiai. Gaminys, kurio pateikiama tik šerdies degumo klasė nėra tinkamas. Plokštė su profiliais gali būti montuojama tiesiai ant išlyginto pagrindo, arba ant karkaso, kuris parenkamas pagal situaciją su reikalingo storio atitraukimu nuo sienos/ lubų ir mineralinės vatos užpildu pagal akustinę užduotį. Paviršius: natūralus medžio lukštas (spalva renkama ir derinama su užsakovais bei dizaineriais). NAT. MEDŽIO LUKŠTO SPALVŲ VARIANTAI (tiklsinama projekto eigoje su užsakovais ir dizaineriais): ALPI vienna oak striped (10.50), ALPI vienna oak planked (10.52), ALPI oak (10.61), ALPI clay oak (11.13) arba kiti panašūs spalvų variantai. Lukštas dengiamas UV laku.

-TAI NĖRA GAMYBINIAI BRĖŽINIAI

-PRIEŠ GAMINANT BŪTINA ATVYKTI Į OBJEKTĄ PERSIMATUOTI

- BARO VIDAUS IŠDĖSTYMAS TIKSLINAMAS PAGAL OPERATORIAUS PATEIKTĄ TECHNOLOGINĮ PLANĄ

Diplomo Nr.	SIIN ARCHITEKTŪROS STUDIJA		SIIN ARCHITEKTŪROS STUDIJA	M 1:35	LAIDA
A 1779	PV	Laura Merkelienė		I aukšto baro išklotinių brėžinys	0
000944	ARCHITEKTĖ	Simona Pielikytė		DOKUMENTO ŽYMUO	LAPAS / LAPŲ
000023	INT. DIZ.	Eglė Grikšaitė			
LT					