

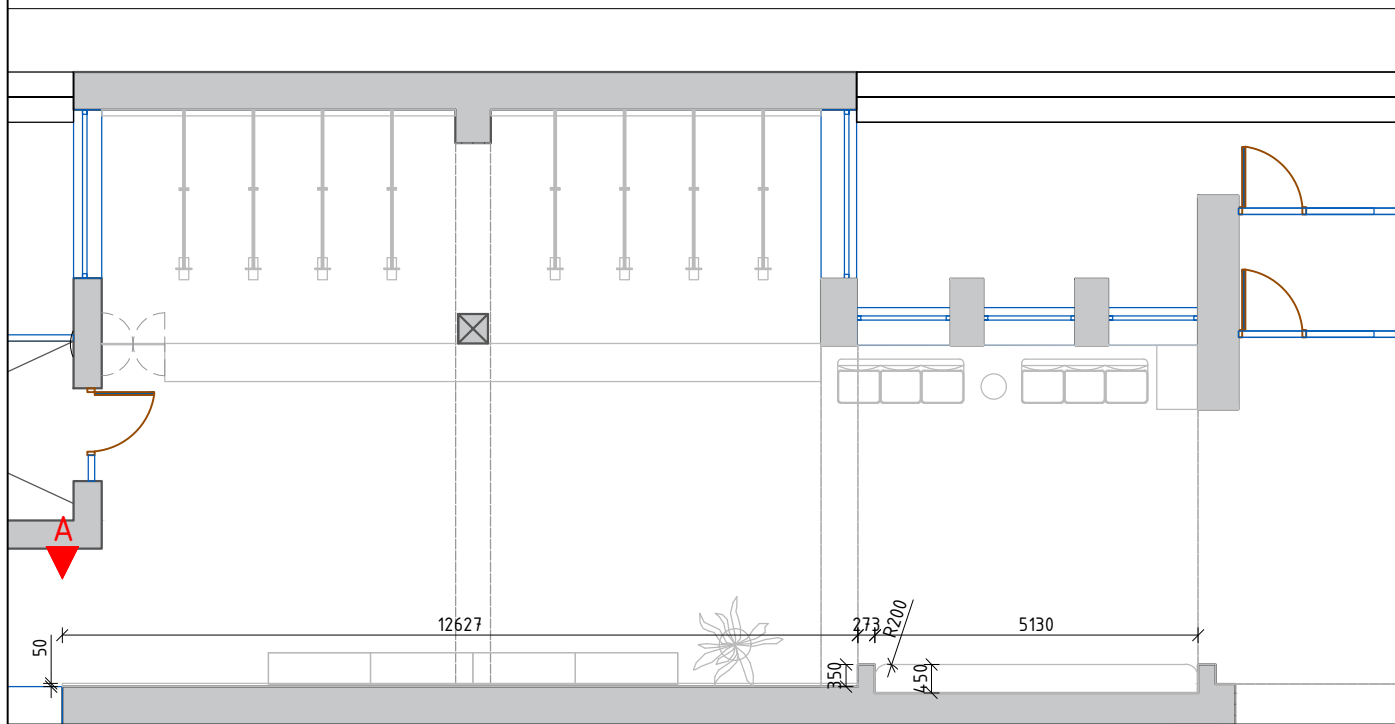
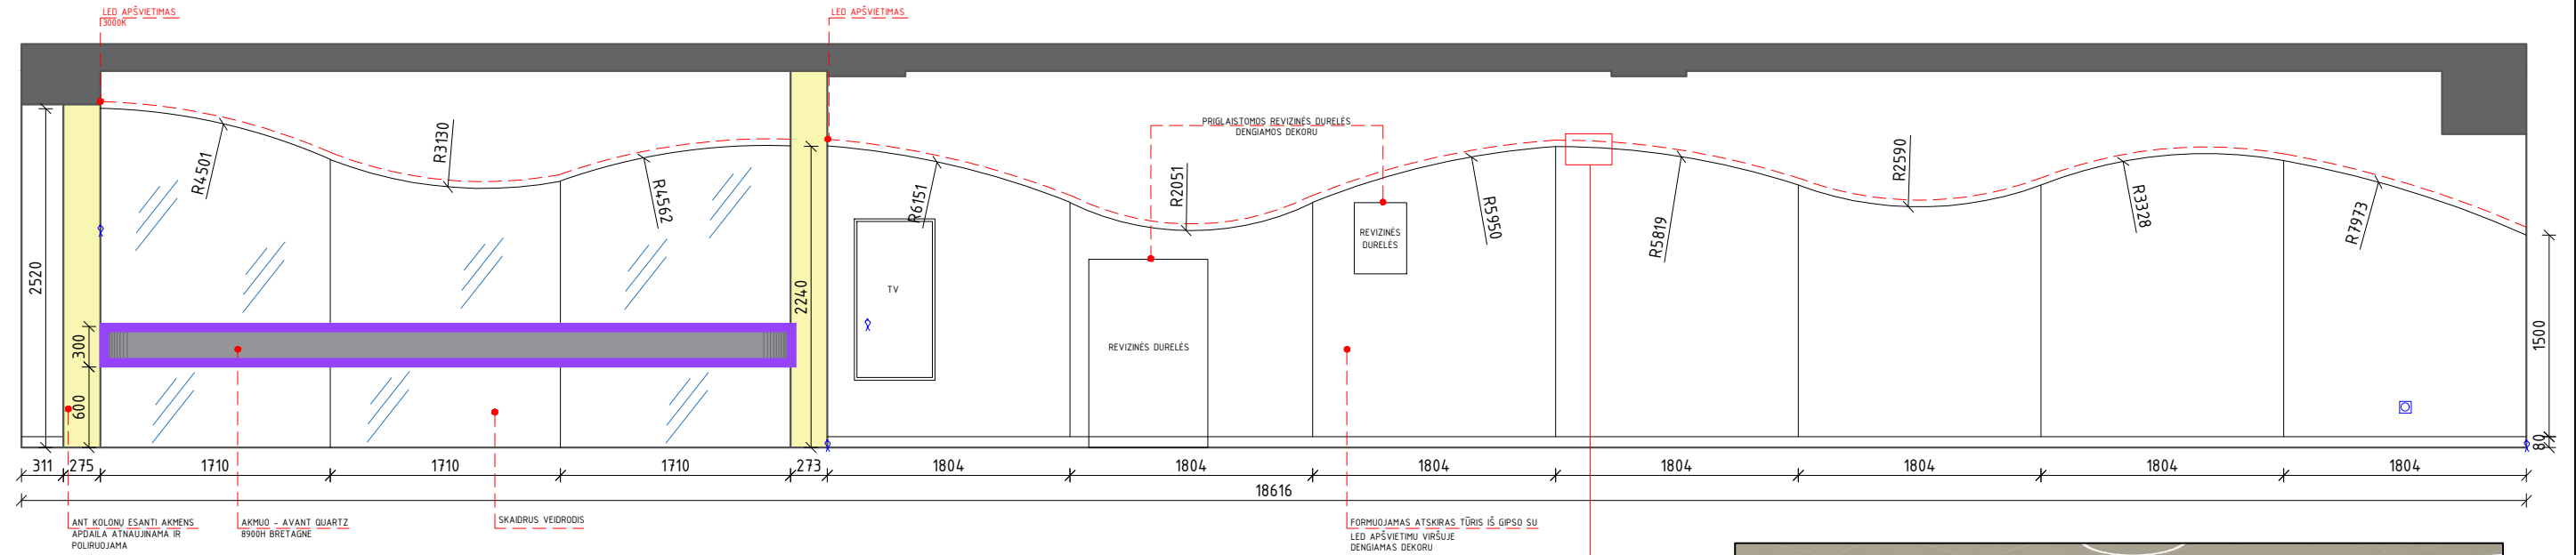



A-A išklotinės brėžinys

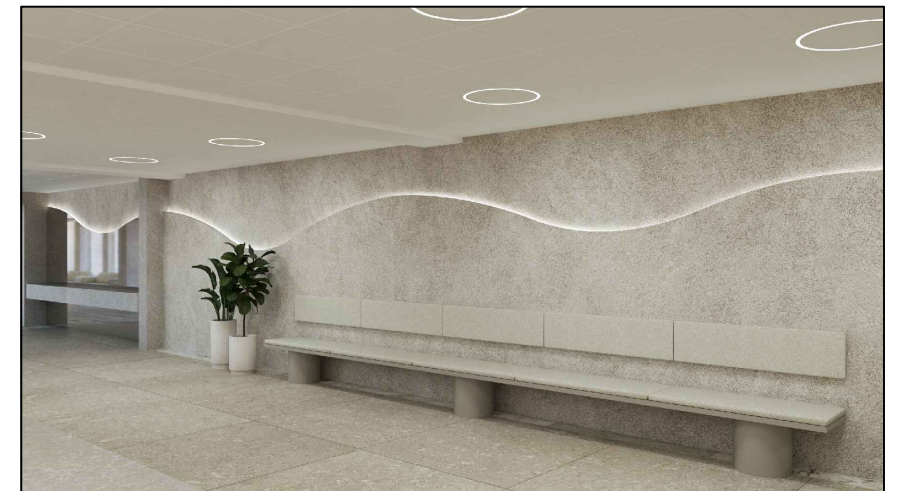

Maģstelis 1:120

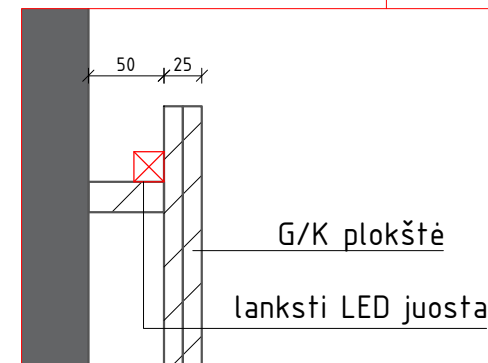

Vizualizacija

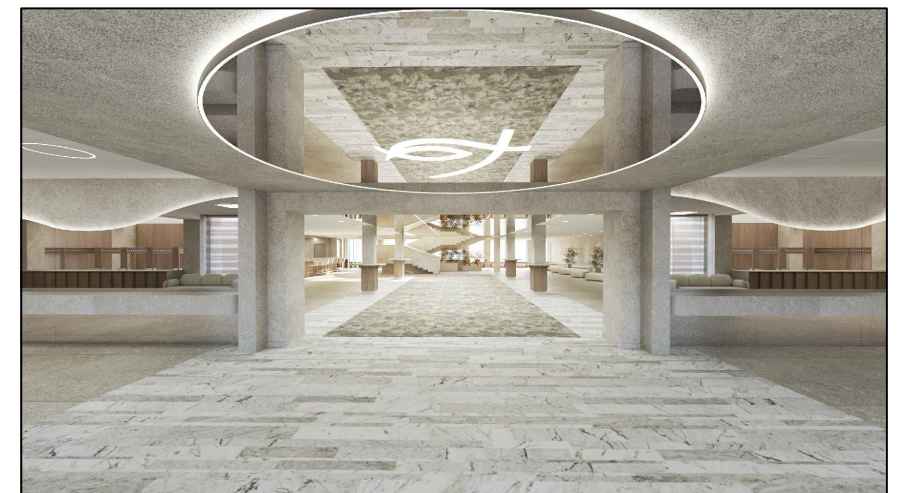

Vizualizacija

- TAI NĖRA GAMYBINIAI BRĖŽINIAI
- PRIEŠ GAMINANT BŪTINA ATVYKTI Į OBJEKTĄ PERSIMATUOTI

Diplomo Nr.	SIIN ARCHITEKTŪROS STUDIJA			M 1:50		LAIDA	
A 1779	PV	Laura Merkelienė		A-A išsklotinės brėžinys		0	
000944	ARCHITEKTĖ	Simona Pielikytė		DOKUMENTO ŽYMUO		LAPAS	LAPŲ
000023	INT. DIZ.	Eglė Griksaitė					
LT							