

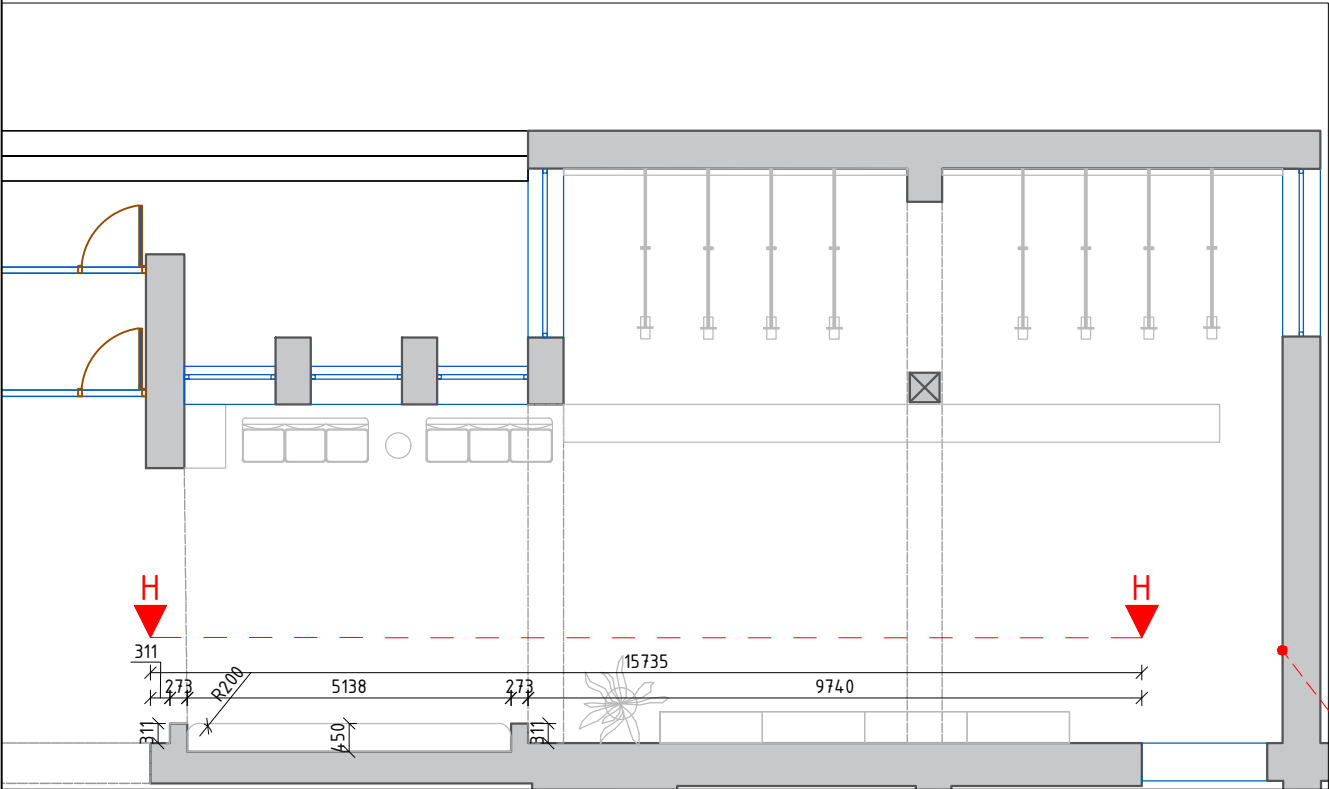


H-H išklotinės brėžinys

VENTILIACINĖS METALINĖS GROTELĖS KEIČIAMOS NAUJOMIS IR DAŽOMOS SIENŲ SPALVA.
SVARBU: ŠVOK DALIES SPECIALISTAI PRIVALO ĮVERTINTI, AR ESAMOS VĖDINIMO GROTELĖS YRA REIKALINGOS TOLIMESNIAM SISTEMŲ VEIKIMUI.
JEI GROTELĖS NĖRA BŪTINOS:
-JOS DEMONTUOJAMOS;
-ANGA SIENOJE PILNAI UŽDAROMA (ATKURIANT SIENOS KONSTRUKCIJĄ);
-PAVIRŠIUS IŠLYGINAMAS, PARUOŠIAMAS APDAILAI IR DENGIAMAS DEKORATYVINE APDAILA IDENTIŠKAI LIKUSIAI SIENOS DALIAI, KAD NELIKTŲ MATOMŲ REMONTO PĖDSAKŲ.

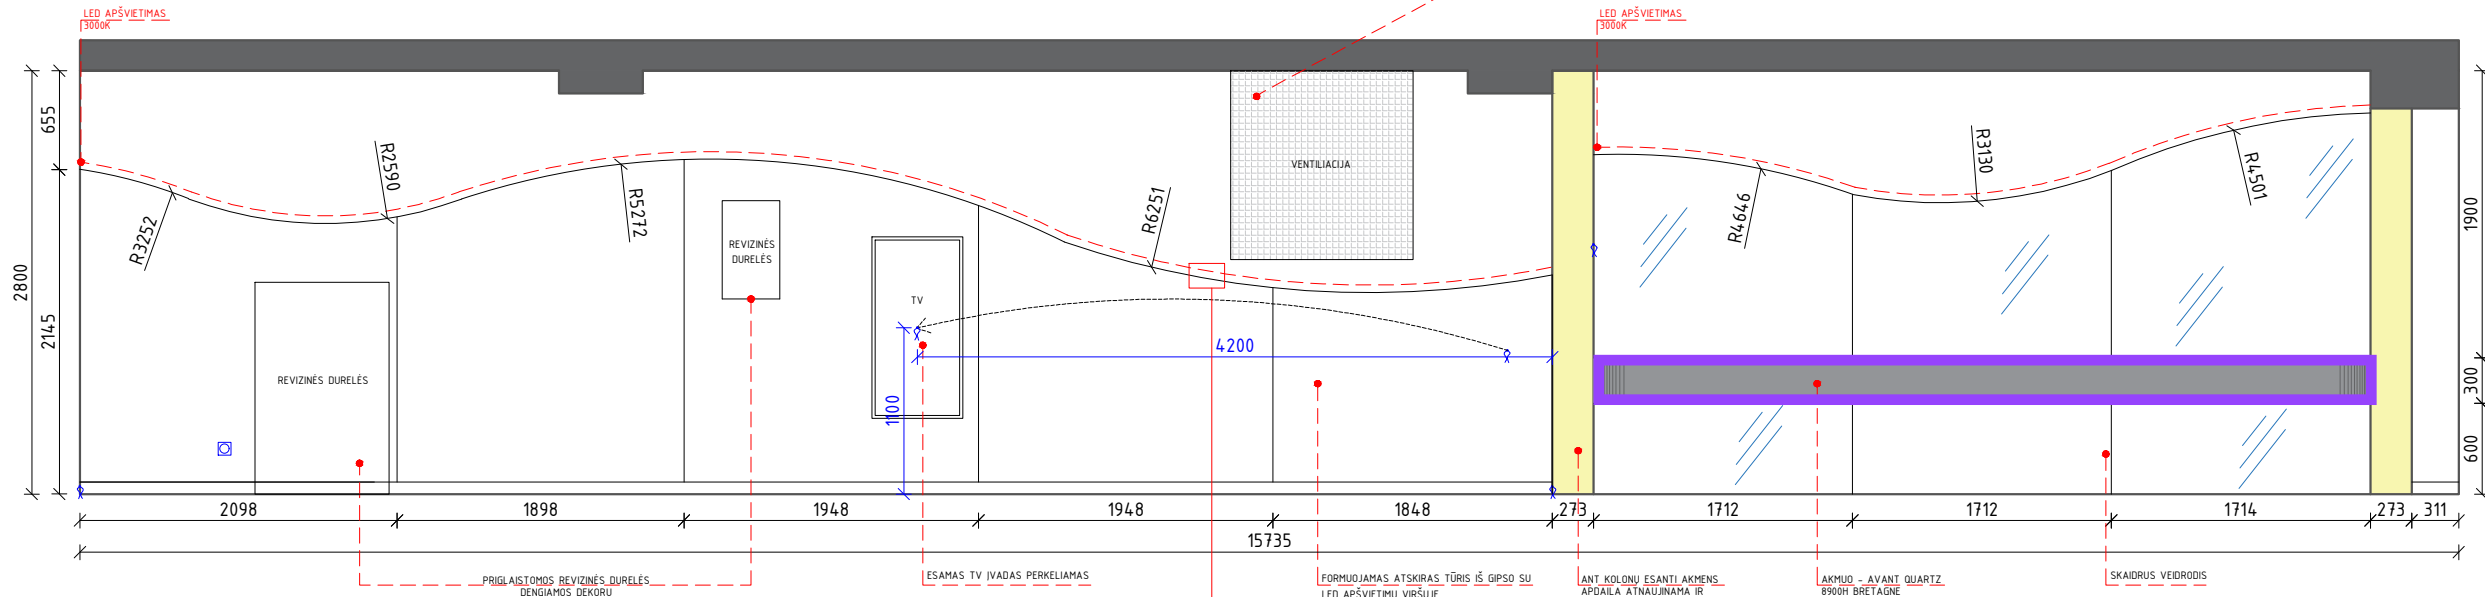


Mastelis 1:120

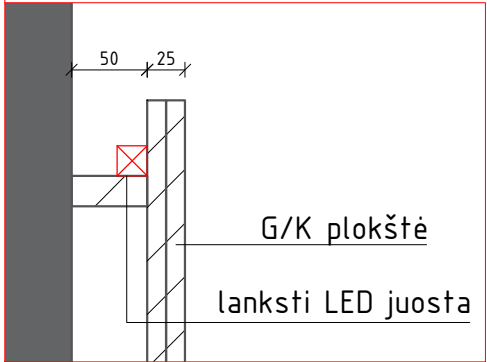


G/K plokštė
lanksti LED juosta

VENTILIACINĖS METALINĖS GROTELĖS KEIČIAMOS NAUJOMIS IR DAŽOMOS SIENŲ SPALVA.
SVARBU: ŠVOK DALIES SPECIALISTAI PRIVALO ĮVERTINTI, AR ESAMOS VĖDINIMO GROTELĖS YRA REIKALINGOS TOLIMESNIAM SISTEMŲ VEIKIMUI.
JEI GROTELĖS NĖRA BŪTINOS:
-JOS DEMONTUOJAMOS;
-ANGA SIENOJE PILNAI UŽDAROMA (ATKURIANT SIENOS KONSTRUKCIJĄ);
-PAVIRŠIUS IŠLYGINAMAS, PARUOŠIAMAS APDAILAI IR DENGIAMAS DEKORATYVINE APDAILA IDENTIŠKAI LIKUSIAI SIENOS DALIAI, KAD NELIKTŲ MATOMŲ REMONTO PĖDSAKŲ.

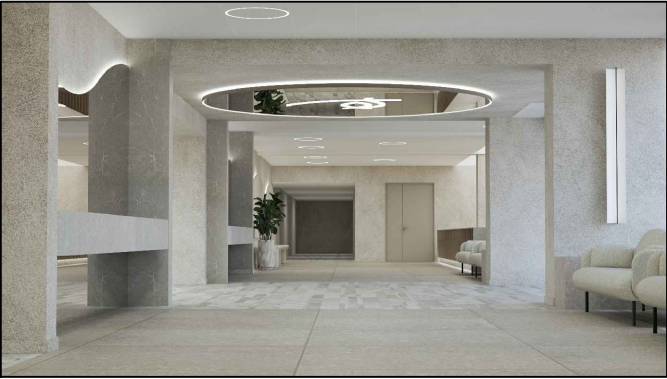

Vizualizacija

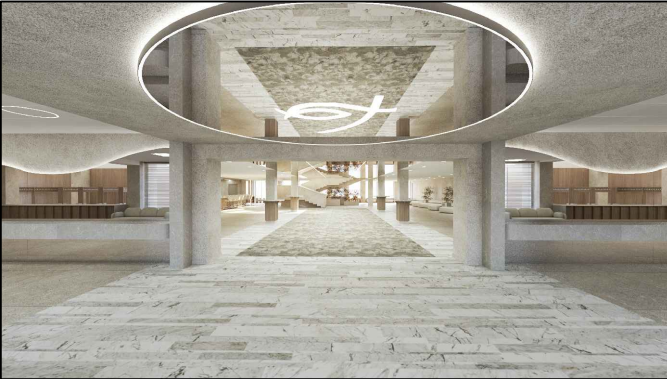

Vizualizacija

-TAI NĖRA GAMYBINIAI BRĖŽINIAI
-PRIEŠ GAMINANT BŪTINA ATVYKTI Į OBJEKTĄ PERSIMATUOTI

Diplomo Nr.	SIIN ARCHITEKTŪROS STUDIJA			M 1:50 H-H išklotinės brėžinys		LAIDA	
A 1779	PV	Laura Merkelienė				0	
000944	ARCHITEKTĖ	Simona Pielikytė		DOKUMENTO ŽYMUO		LAPAS	LAPŲ
000023	INT. DIZ.	Eglė Griksaitė					
LT							