
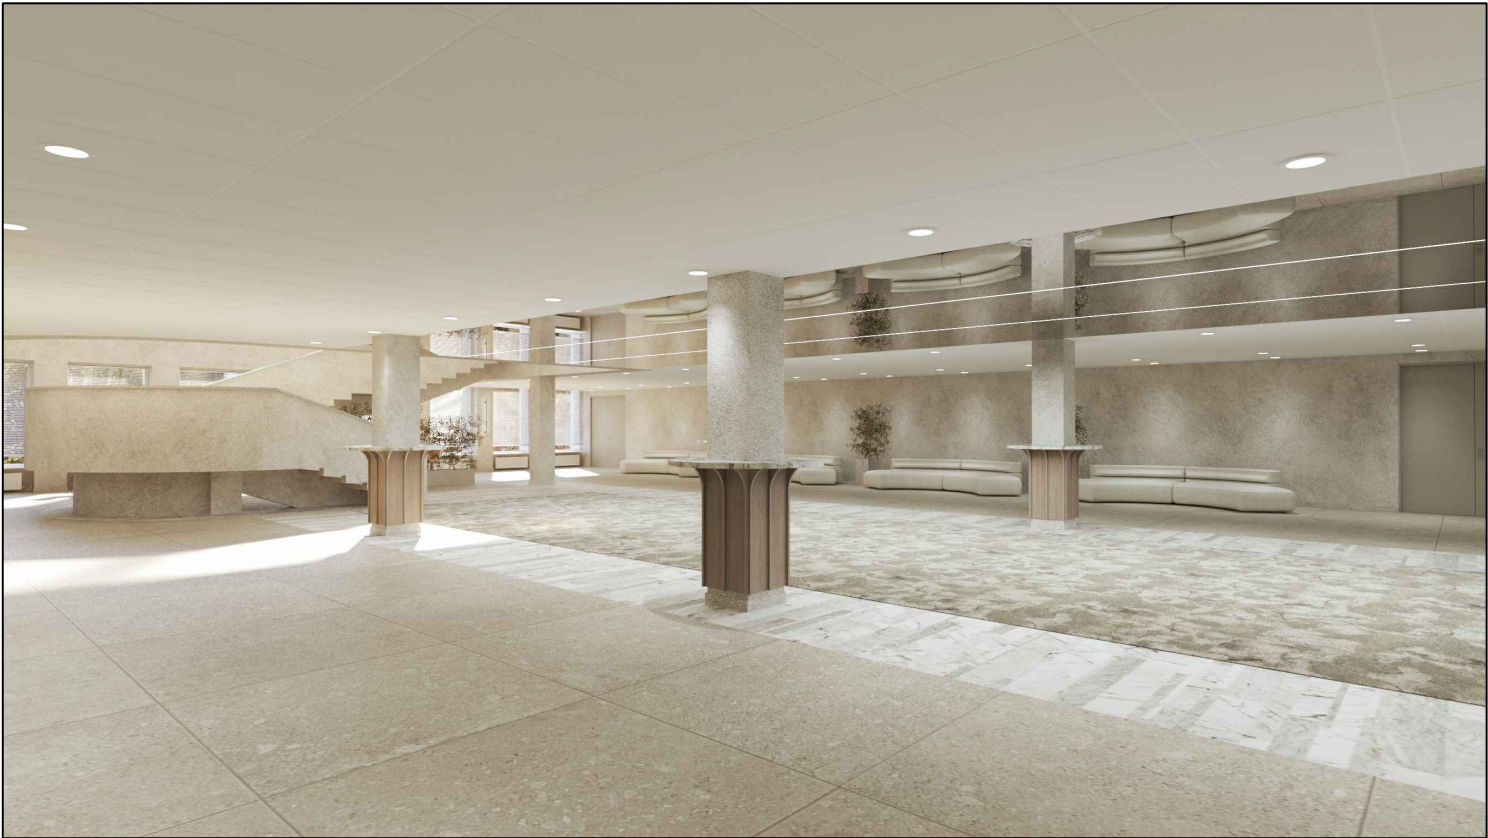


Staliukų brėžinys

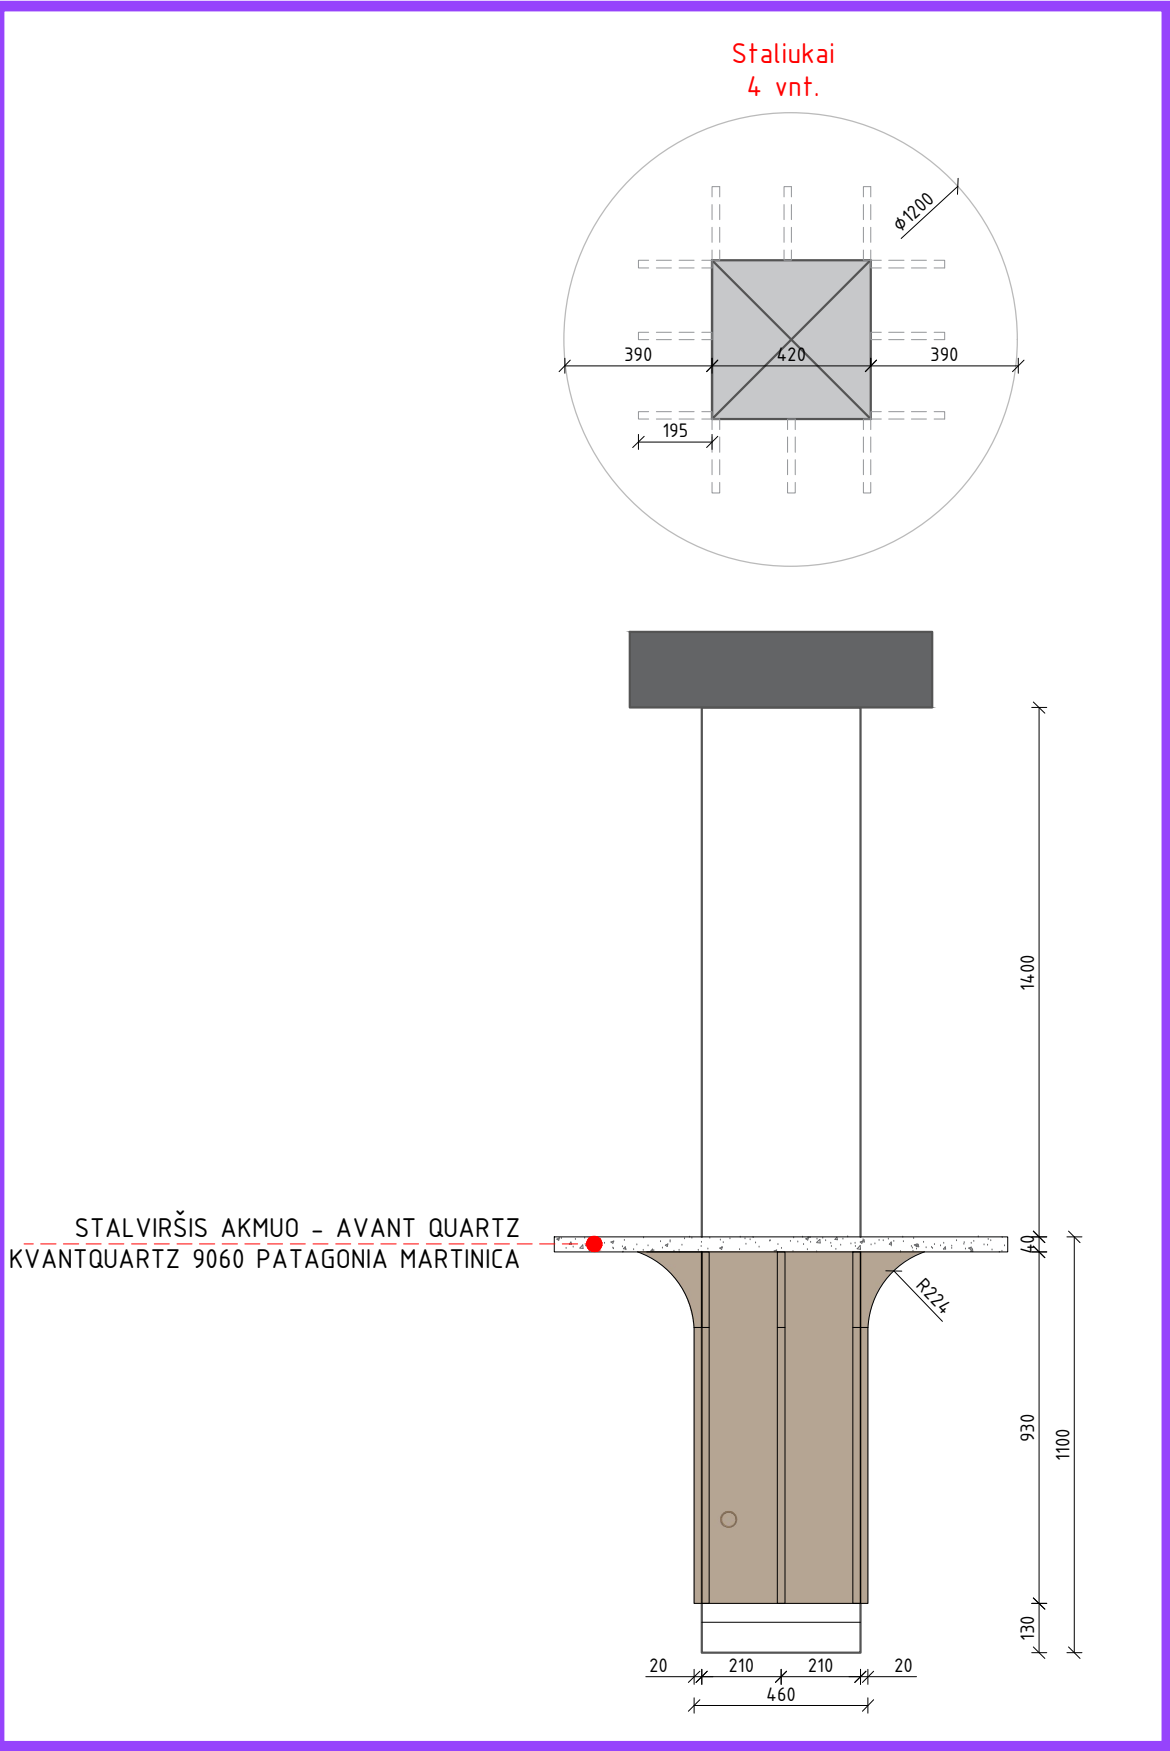

Vizualizacija

ŽYMĖJIMAS	KORPUSINIAI BALDAI. APRAŠYMAS:
	KORPUSINIAI BALDAI: MDF arba LMDP plokšte presuota tuo pačiu natūralaus medžio lukštu (ta pati spalva, faktūra, lakas ir t.t.) kaip ir sieniniai - lubiniai skydai. Korpusiniai baldai turi atitikti B-s1, d0 degumo klasę. NAT. MEDŽIO LUKŠTO SPALVŲ VARIANTAI (tikslinama projekto eigoje su užsakovais ir dizaineriais): ALPI vienna oak striped (10.50), ALPI vienna oak planked (10.52), ALPI oak (10.61), ALPI clay oak (11.13) arba kiti panašūs spalvų variantai. Lukštas dengiamas UV laku. SVARBU: SIENINIŲ SKYDŲ IR KORPUSINIŲ BALDŲ SPALVA, TEKSTŪRA (PAVIRŠIUS) TURI BŪTI VIENODI

-TAI NĖRA GAMYBINIAI BRĖŽINIAI
-PRIEŠ GAMINANT BŪTINA ATVYKTI Į OBJEKTĄ PERSIMATUOTI

Diplomo Nr.	SIIN ARCHITEKTŪROS STUDIJA			M 1:20 Staliukų brėžinys	LAIDA
A 1779	PV	Laura Merkelienė			
000944	ARCHITEKTĖ	Simona Pielikytė		DOKUMENTO ŽYMUO	LAPAS
000023	INT. DIZ.	Eglė Griksaitė			
LT					LAPŲ