

Rūbinēs | brēžinys




Vizualizacija



Vizualizacija

Išklotinė B-B

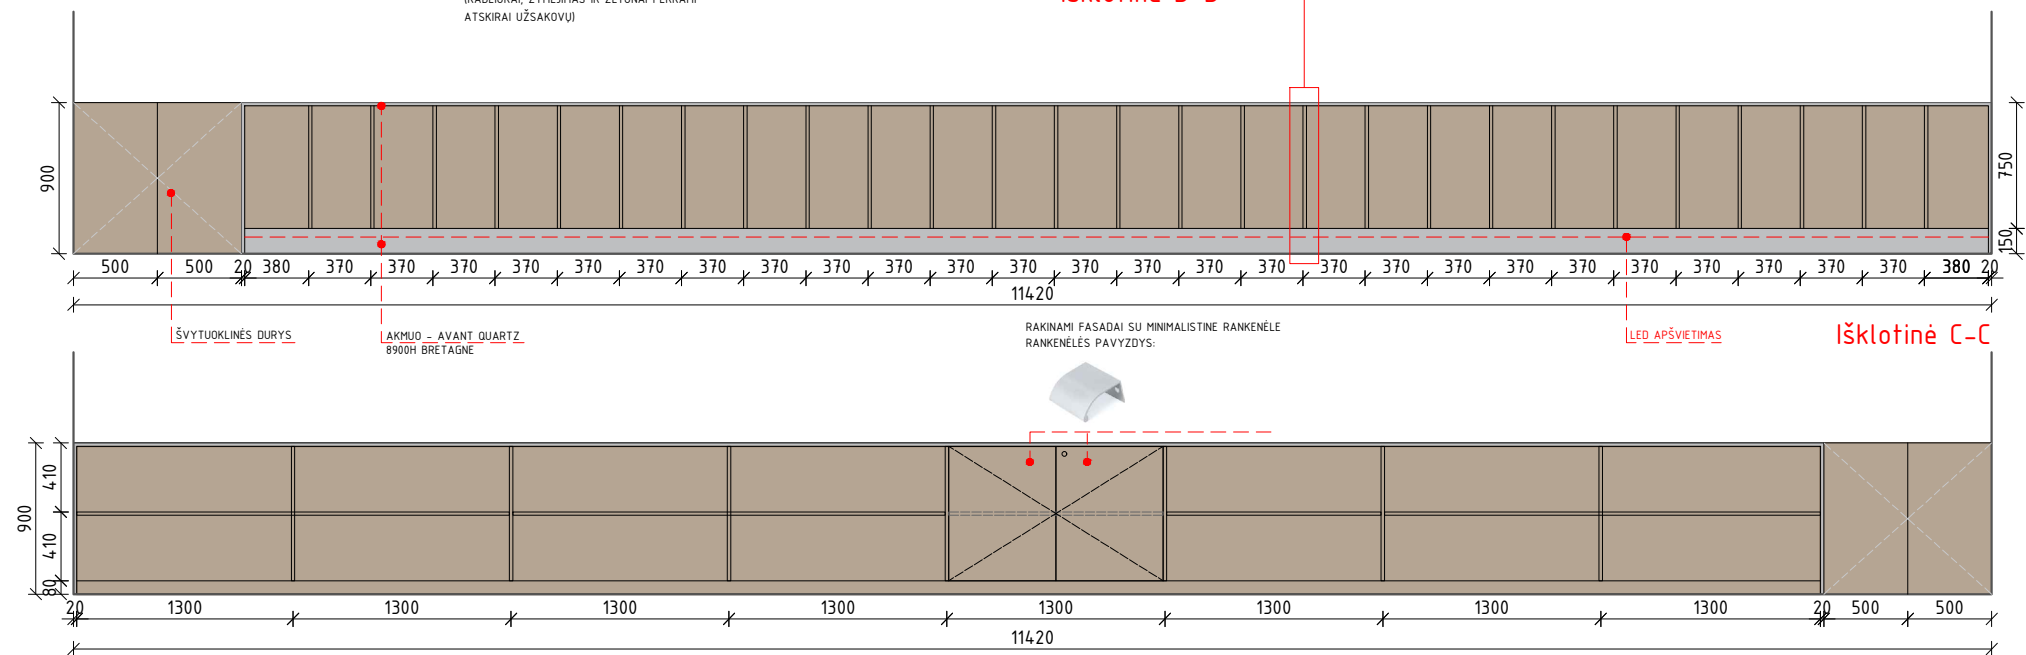

Išklotinė C-C

Išklotinė D-D



ŽYMĖJIMAS			KORPUSINIAI BALDAI. APRAŠYMAS:			ŽYMĖJIMAS			SIENINIAI SKYDAI IR LUBŲ APDAILA. APRAŠYMAS:		
			KORPUSINIAI BALDAI: MDF arba LMDP plokštė presuota tuo pačiu natūralaus medžio lukštu (ta pati spalva, faktūra, lakas ir t.t.) kaip ir sieniniai – lubiniai skydai. Korpusiniai baldai turi atitikti B–s1, d0 degumo klasę. NAT. MEDŽIO LUKŠTO SPALVŲ VARIANTAI (tikslinama projekto eigoje su užsakovais ir dizaineriais): ALPI vienna oak striped (10.50), ALPI vienna oak planked (10.52), ALPI oak (10.61), ALPI clay oak (11.13) arba kiti panašūs spalvų variantai. Lukštas dengiamas UV laku. SVARBU: SIENINIŲ SKYDŲ IR KORPUSINIŲ BALDŲ SPALVA, TEKSTŪRA (PAVIRŠIUS) TURI BŪTI VIENODI						SIENINIAI SKYDAI IR LUBŲ APDAILA: Fibrogipso akustinė plokštė, kurios degumo klasė A2-s1,d0, su natūralios medienos paviršiumi, natūralaus medžio masyvo briaunomis, suteikiančiomis standumo ir frezuotomis profiliu, suderinamu su aliuminiais montavimo profiliais, kurie yra mechaninio tvirtinimo sistemos dalis. Degumo klasė turi būti suteikta visam gaminiui su jo sudėtinėmis dalimis (šerdis+ klijai+ faneruotė+ akustinis audinys+ briaunavimas+ nematomi pakabinimo profiliai), o ne tik šerdžiai. Gaminys, kurio pateikiama tik šerdies degumo klasė nėra tinkamas. Plokštė su profiliais gali būti montuojama tiesiai ant išlyginto pagrindo, arba ant karkaso, kuris parenkamas pagal situaciją su reikalingo storio atitiraukimu nuo sienos/ lubų ir mineralinės vatos užpildu pagal akustinę užduotį. Paviršius: natūralus medžio lukštas (spalva renkama ir derinama su užsakovais bei dizaineriais). NAT. MEDŽIO LUKŠTO SPALVŲ VARIANTAI (tikslinama projekto eigoje su užsakovais ir dizaineriais): ALPI vienna oak striped (10.50), ALPI vienna oak planked (10.52), ALPI oak (10.61), ALPI clay oak (11.13) arba kiti panašūs spalvų variantai. Lukštas dengiamas UV laku.		
Diplomo Nr.		SIIN ARCHITEKTŪROS STUDIJA		S I I N ARCHITEKTŪROS STUDIJA		M 1:45		LAIDA			
A 1779		PV				Rūbinės I brėžinys		0			
000944		ARCHITEKTĖ				DOKUMENTO ŽYMUO		LAPAS			
000023		INT. DIZ.						LAPŲ			
LT											