

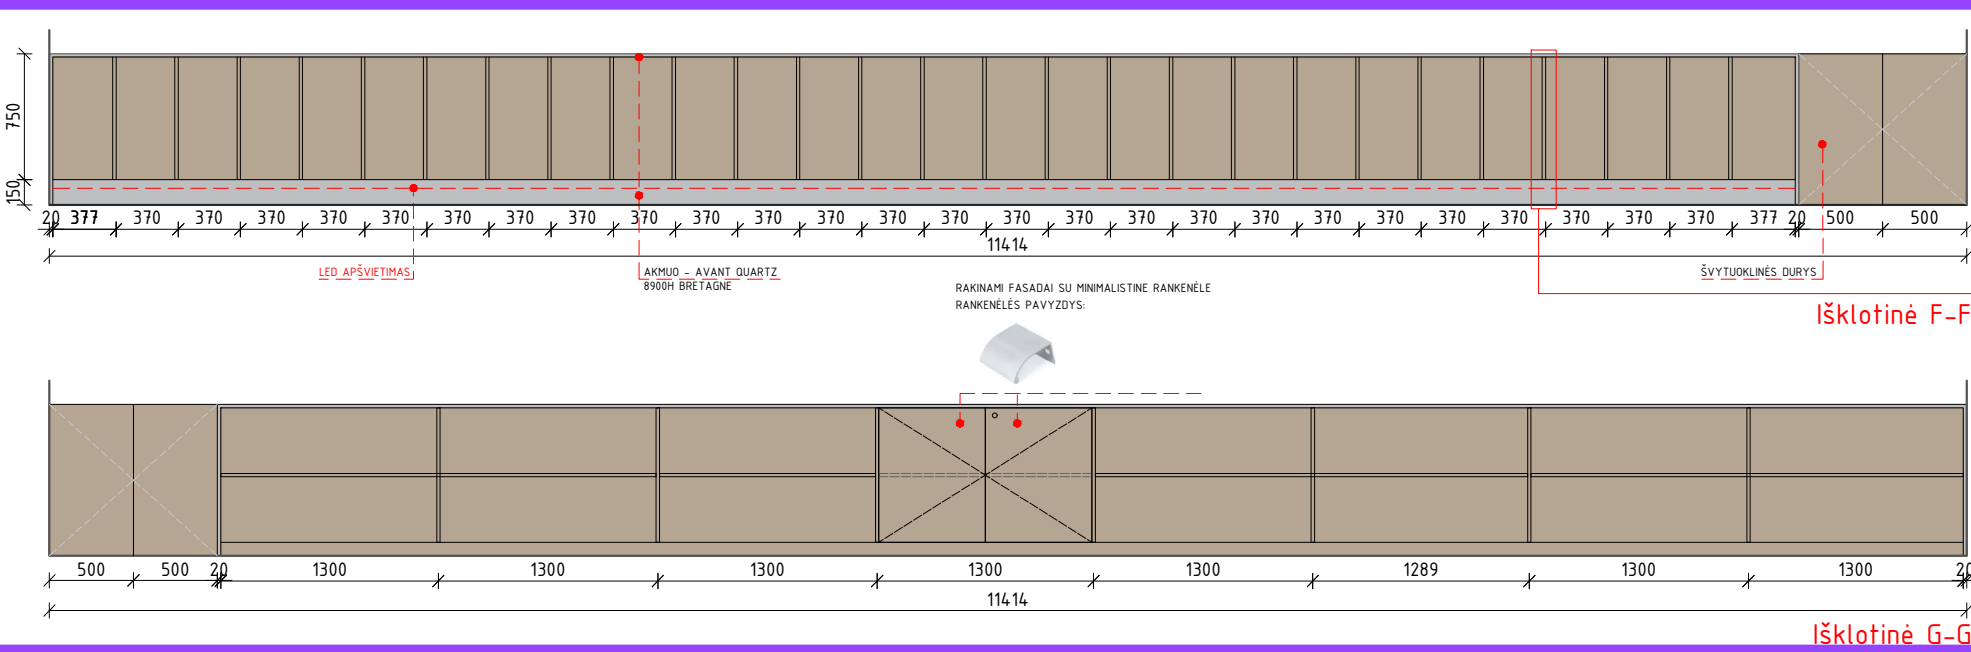
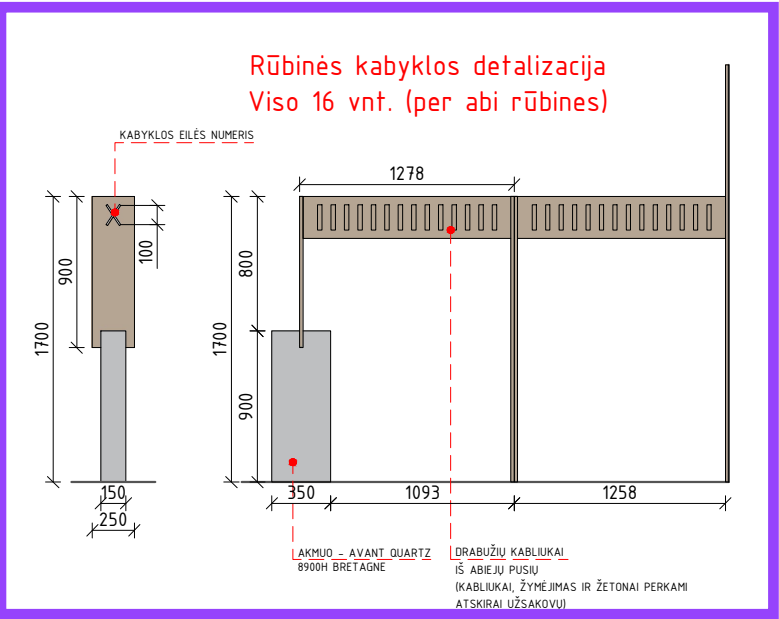


Rūbinės II brėžinys

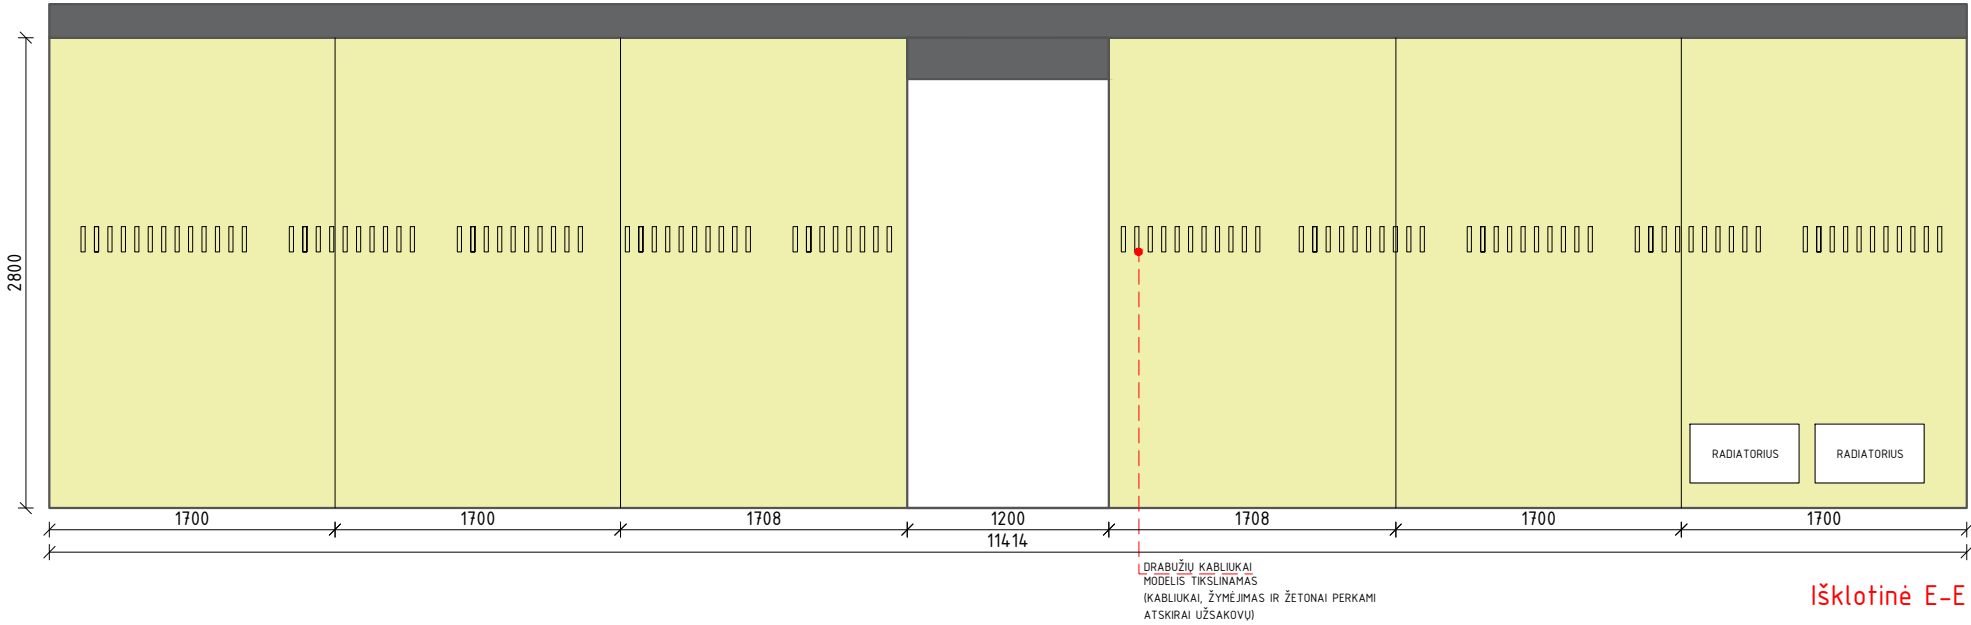

-TAI NĖRA GAMYBINIAI BRĖŽINIAI
-PRIEŠ GAMINANT BŪTINA ATVYKTI Į OBJEKTĄ PERSIMATUOTI

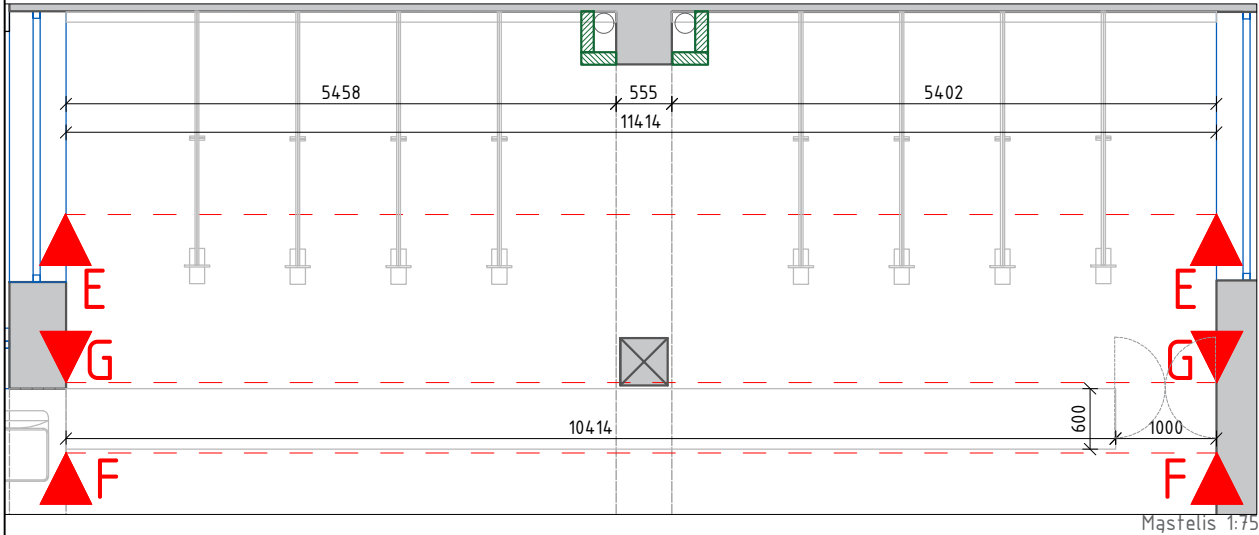

ŽYMĖJIMAS			KORPUSINIAI BALDAI. APRAŠYMAS:		ŽYMĖJIMAS		SIENINIAI SKYDAI IR LUBŲ APDAILA. APRAŠYMAS:	
			KORPUSINIAI BALDAI: MDF arba LMDP plokštė presuota tuo pačiu natūralaus medžio lukštu (ta pati spalva, faktūra, lakas ir t.t.) kaip ir sieniniai - lubiniai skydai. Korpusiniai baldai turi atitikti B-s1, d0 degumo klasę. NAT. MEDŽIO LUKŠTO SPALVŲ VARIANTAI (tikslinama projekto eigoje su užsakovais ir dizaineriais): ALPI vienna oak striped (10.50), ALPI vienna oak planked (10.52), ALPI oak (10.61), ALPI clay oak (11.13) arba kiti panašūs spalvų variantai. Lukštas dengiamas UV laku. SVARBU: SIENINIŲ SKYDŲ IR KORPUSINIŲ BALDŲ SPALVA, TEKSTŪRA (PAVIRŠIUS) TURI BŪTI VIENODI				SIENINIAI SKYDAI IR LUBŲ APDAILA: Fibrogipso akustinė plokštė, kurios degumo klasė A2-s1,d0, su natūralios medienos paviršiumi, natūralaus medžio masyvo briaunomis, suteikiančiomis standumo ir frezuotomis profiliu, suderinamu su aliuminiais montavimo profiliais, kurie yra mechaninio tvirtinimo sistemos dalis. Degumo klasė turi būti suteikta visam gaminiui su jo sudėtinėmis dalimis (šerdis+ klėjai+ faneruotė+ akustinis audinys+ briaunavimas+ nematomi pakabinimo profiliai), o ne tik šerdžiai. Gaminys, kurio pateikiama tik šerdies degumo klasė nėra tinkamas. Plokštė su profiliais gali būti montuojama tiesiai ant išlyginto pagrindo, arba ant karkaso, kuris parenkamas pagal situaciją su reikalingo storio atitraukimu nuo sienos/ lubų ir mineralinės vatos užpildu pagal akustinę užduotį. Paviršius: natūralus medžio lukštas (spalva renkama ir derinama su užsakovais bei dizaineriais). NAT. MEDŽIO LUKŠTO SPALVŲ VARIANTAI (tikslinama projekto eigoje su užsakovais ir dizaineriais): ALPI vienna oak striped (10.50), ALPI vienna oak planked (10.52), ALPI oak (10.61), ALPI clay oak (11.13) arba kiti panašūs spalvų variantai. Lukštas dengiamas UV laku.	
Diplomo Nr.			SIIN ARCHITEKTŪROS STUDIJA				LAIDA	
A 1779			PV	Laura Merkelienė			0	
000944			ARCHITEKTĖ	Simona Pielikytė			LAPAS	
000023			INT. DIZ.	Eglė Griksaitė				
LT					M 1:45 Rūbinės II brėžinys		LAPŲ	
					DOKUMENTO ŽYMUO			