


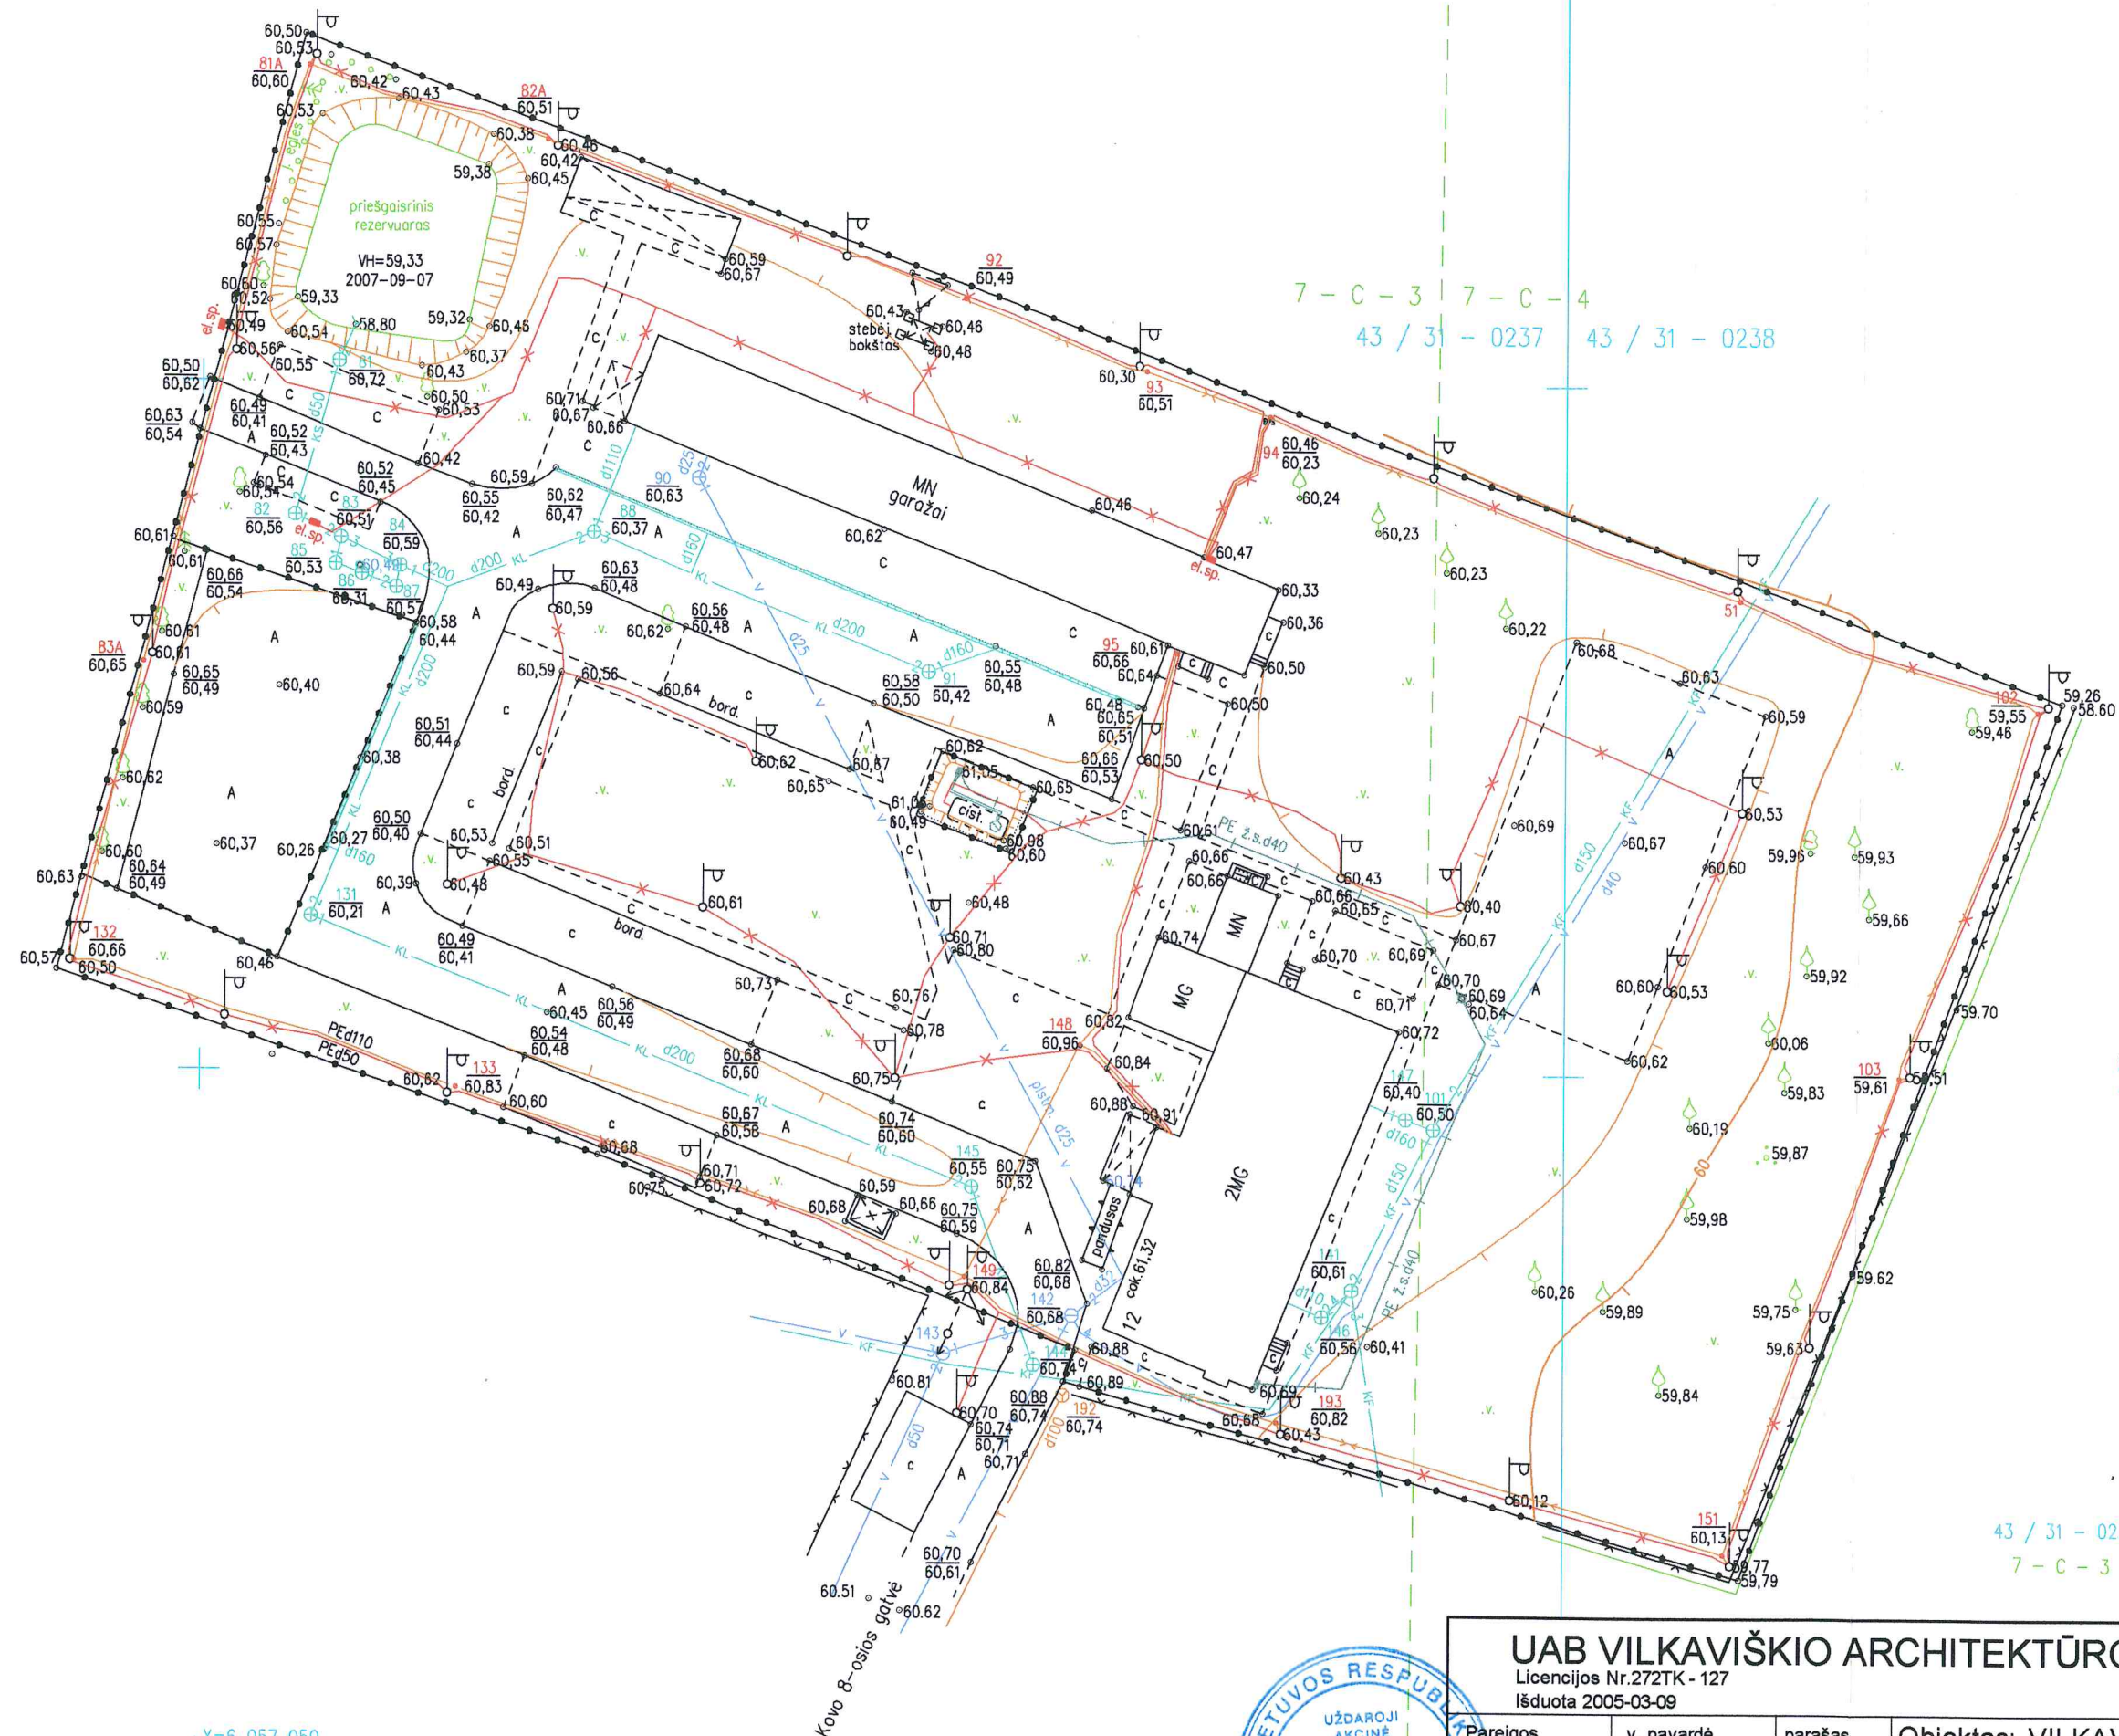

X=6 057 100
Y=419 300

Koordinatų sistema: LKS-94;
Aukščiai: Baltijos;
Šulinių numeracija – pagal
Kybartų VKS nomenklatūrą.

43 / 31 - 0237 - LKS-94 planšetų nomenklatūra
7 - C - 3 - Kybartų VKS planšetų nomenklatūra

UAB VILKAVIŠKIO ARCHITEKTŪROS BIURAS

Licencijos Nr.272TK - 127
Išduota 2005-03-09

Pareigos	v.,pavardė	parašas
Direktorė	I. Mickevičienė	
Inž.-aeodez.	V. Ševčenka	

Objektas: VILKAVIŠKIO RAJONO, KYBARTŲ
MIESTO, KOVO 8-OSIOS 12
TOPOGRAFIKA SU INŽINERINIAIS

X=6 057 050
Y=419 150

