


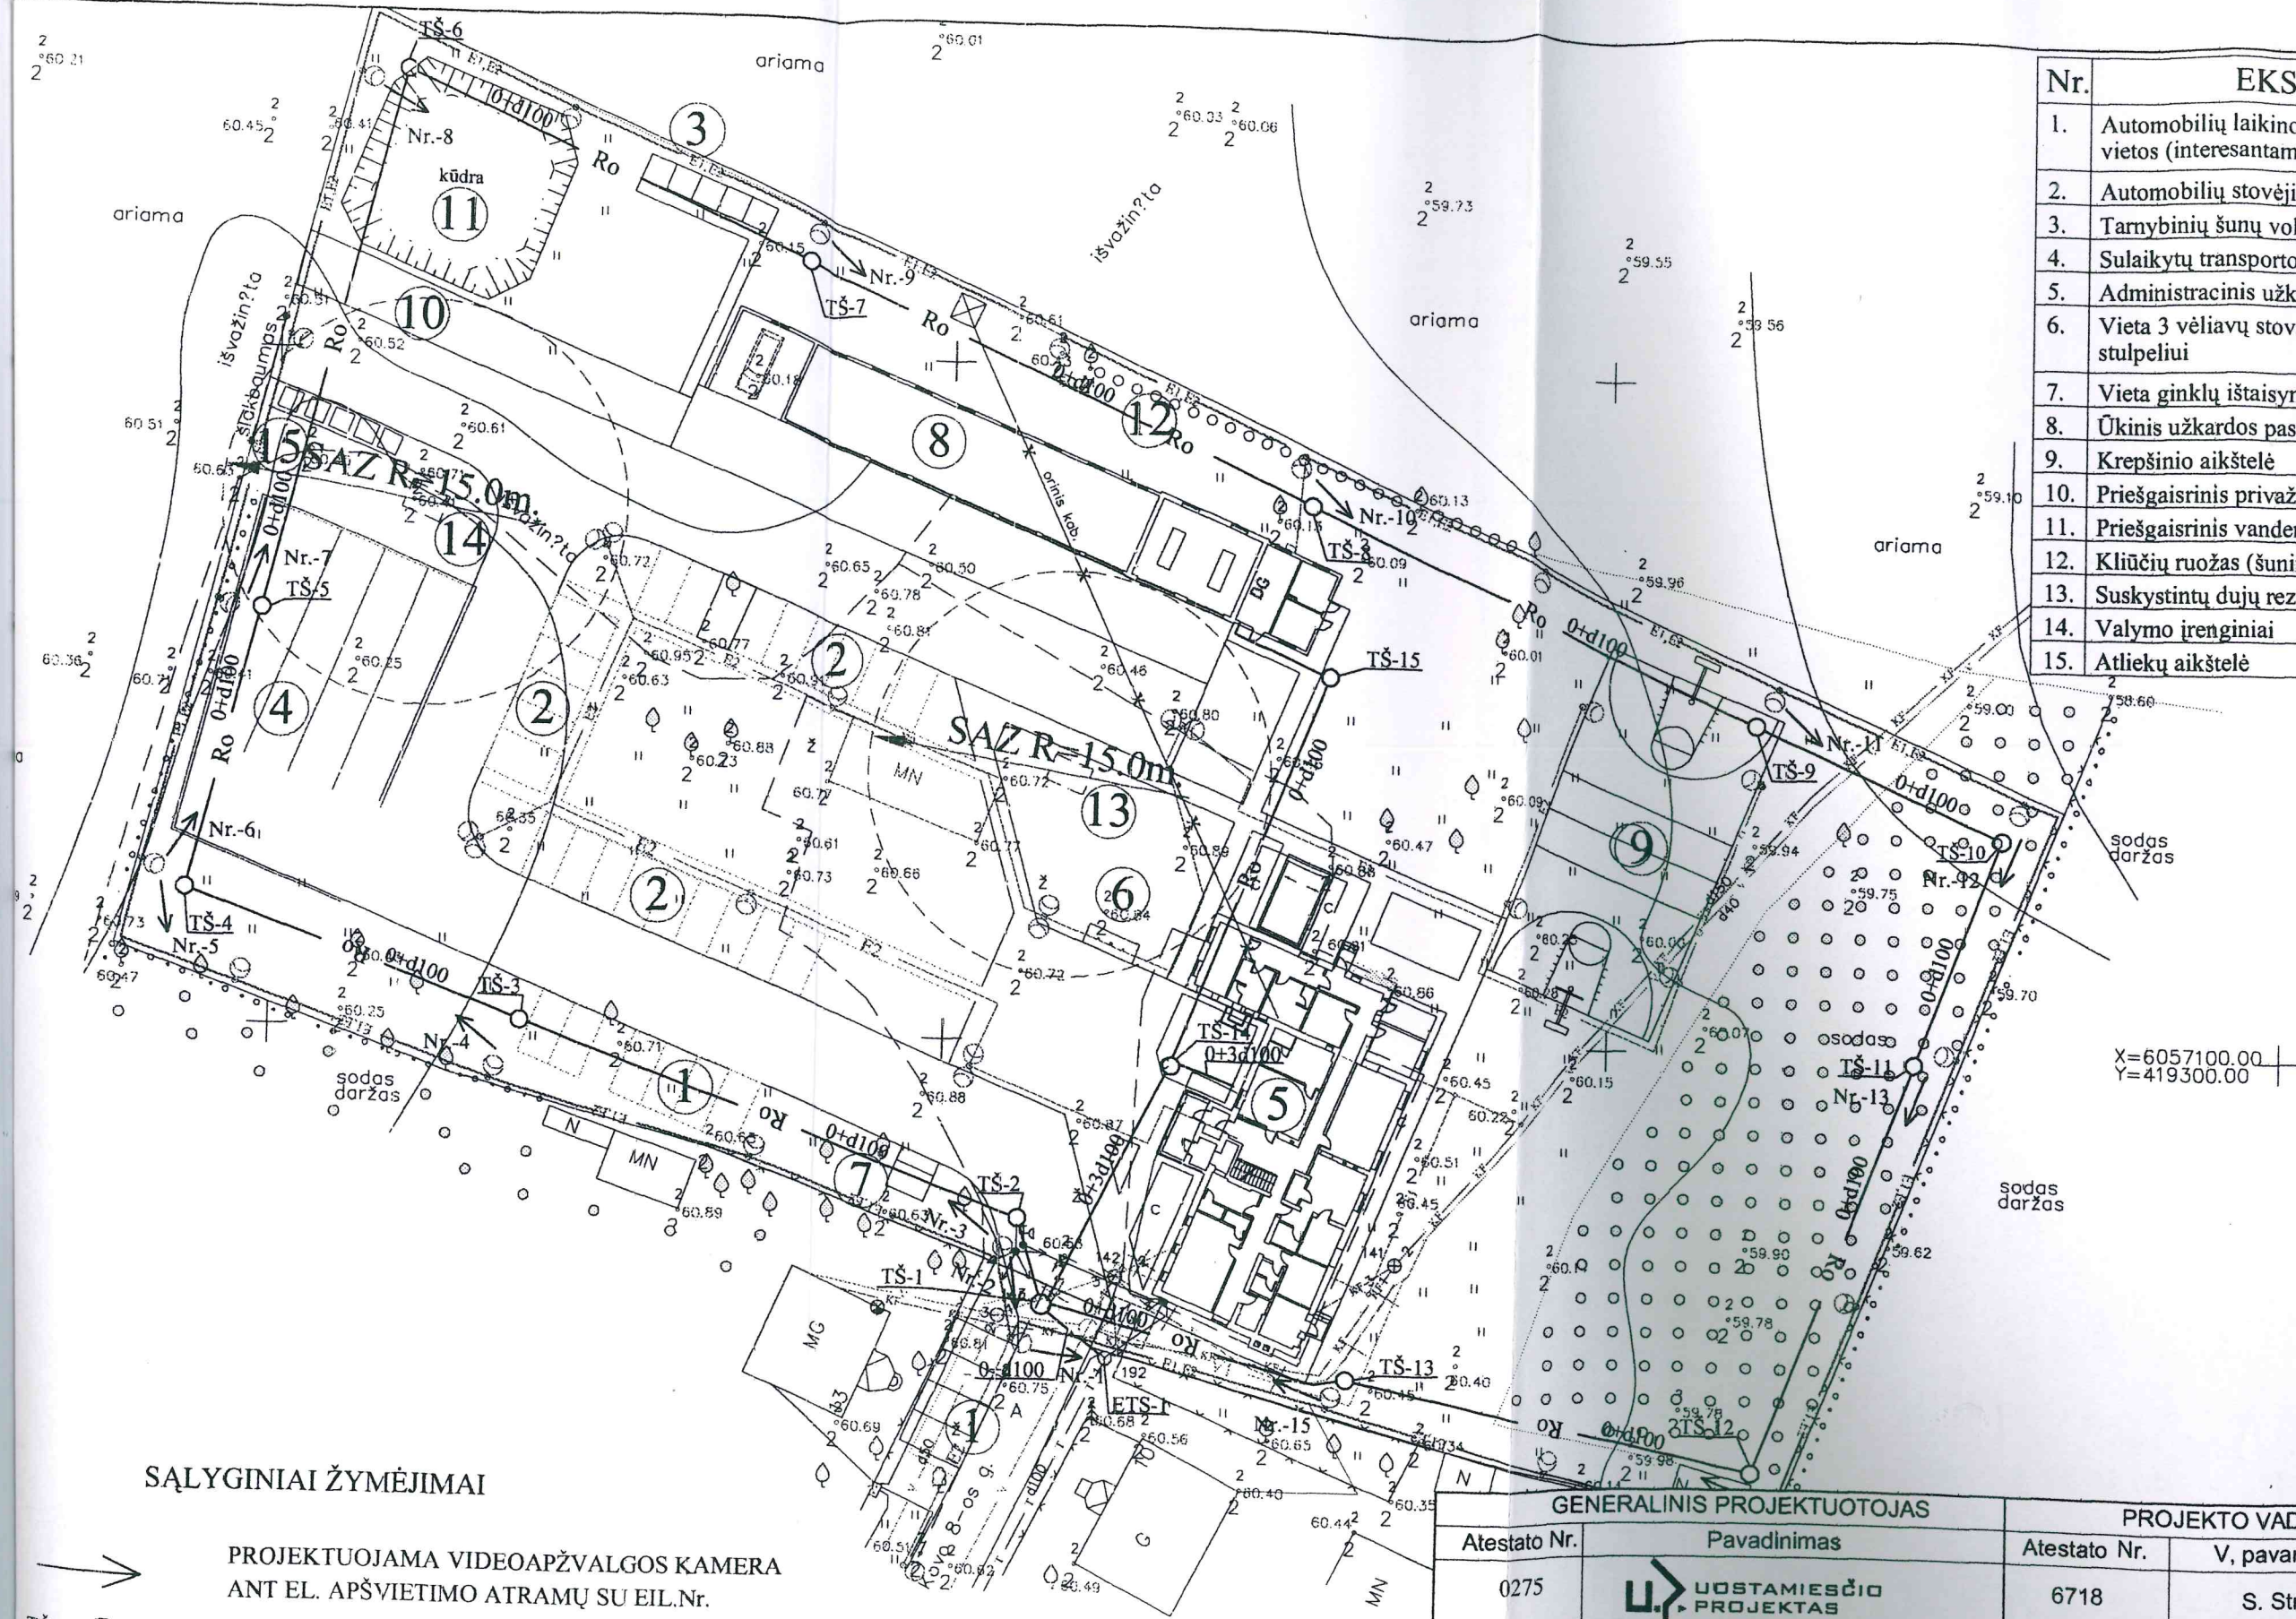

EKSPLIKACIJA:	
Nr.	
1.	Automobilių laikino sustojimo vietos (interesantams)
2.	Automobilių stovėjimo vietos (darbuotojams)
3.	Tarnybinių šunų voljerai
4.	Sulaikytų transporto priemonių laikymo aikštelė
5.	Administracinis užkardos pastatas
6.	Vieta 3 vėliavų stovams, simboliniam pasienio stulpeliui
7.	Vieta ginklų ištaisymui
8.	Ūkinis užkardos pastatas, garažai, plovykla
9.	Krepšinio aikštelė
10.	Priešgaisrinis privažiavimas
11.	Priešgaisrinis vandens telkinys
12.	Kliūčių ruožas (šunims)
13.	Suskystintų dujų rezervuaras
14.	Valymo įrenginiai
15.	Atliekų aikštelė

SĄLYGINIAI ŽYMĖJIMAI

- PROJEKTUOJAMA VIDEOAPŽVALGOS KAMERA ANT EL. APŠVIETIMO ATRAMŲ SU EIL.Nr.
- PROJEKTUOJAMAS TELEFONO ŠULINYS
- 0+d100 Ro — PROJEKTUOJAMA TELEFONO KANALIZACIJA
- ETS-1 ESAMAS TELEFONO ŠULINYS

GENERALINIS PROJEKTUOTOJAS			PROJEKTO VADOVAS		
Atestato Nr.	Pavadinimas		Atestato Nr.	V. pavardė	Parašas Data
0275	UOSTAMIESČIO PROJEKTAS		6718	S. Stripinis	
Atestato Nr.	KLAIPĖDOS MIESTPROJEKTAS		PAGĖGIŲ RINKTINĖS LIEPONOS UŽKARDOS REKONSTRUKCIJA, KOVO 8-OSIOS G. 12, KYBARTAI		
1062	PDV	V.Škaisgirys	2004	GENPLANAS SU VIDEO APŽVALGOS IR RYŠIŲ KANALIZACIJOS TINKLAIS	
				Laida	○