


# ŽEMĖS SKLYPO PLANAS M 1:1000

Sklypo plotas 16590 m<sup>2</sup>

Kadastro:	vietovė	Didžiasalis	blokas	sklypas
Žemės sklypo kadastro Nr.		4 5 1 3 0 0 0 1		

Savivaldybė	Ignalinos r.
Seniūnija	Didžiasalis
Gyvenamoji vietovė	Didžiasalis k.
Gatvė, namo Nr.	Keramikų g. 5

Gretimybė	Besiribojančio žemės sklypo kadastro Nr.	Pastabos
1-12		20 m pločio gatvė
12-15		Valstybinė žemė
15-32		20 m pločio gatvė
32-37		Valstybinė žemė
37-38	4513/0003: 178	Geodez. matavimai
38-40		Valstybinė žemė
40-1	4513/0003: 178	Geodez. matavimai

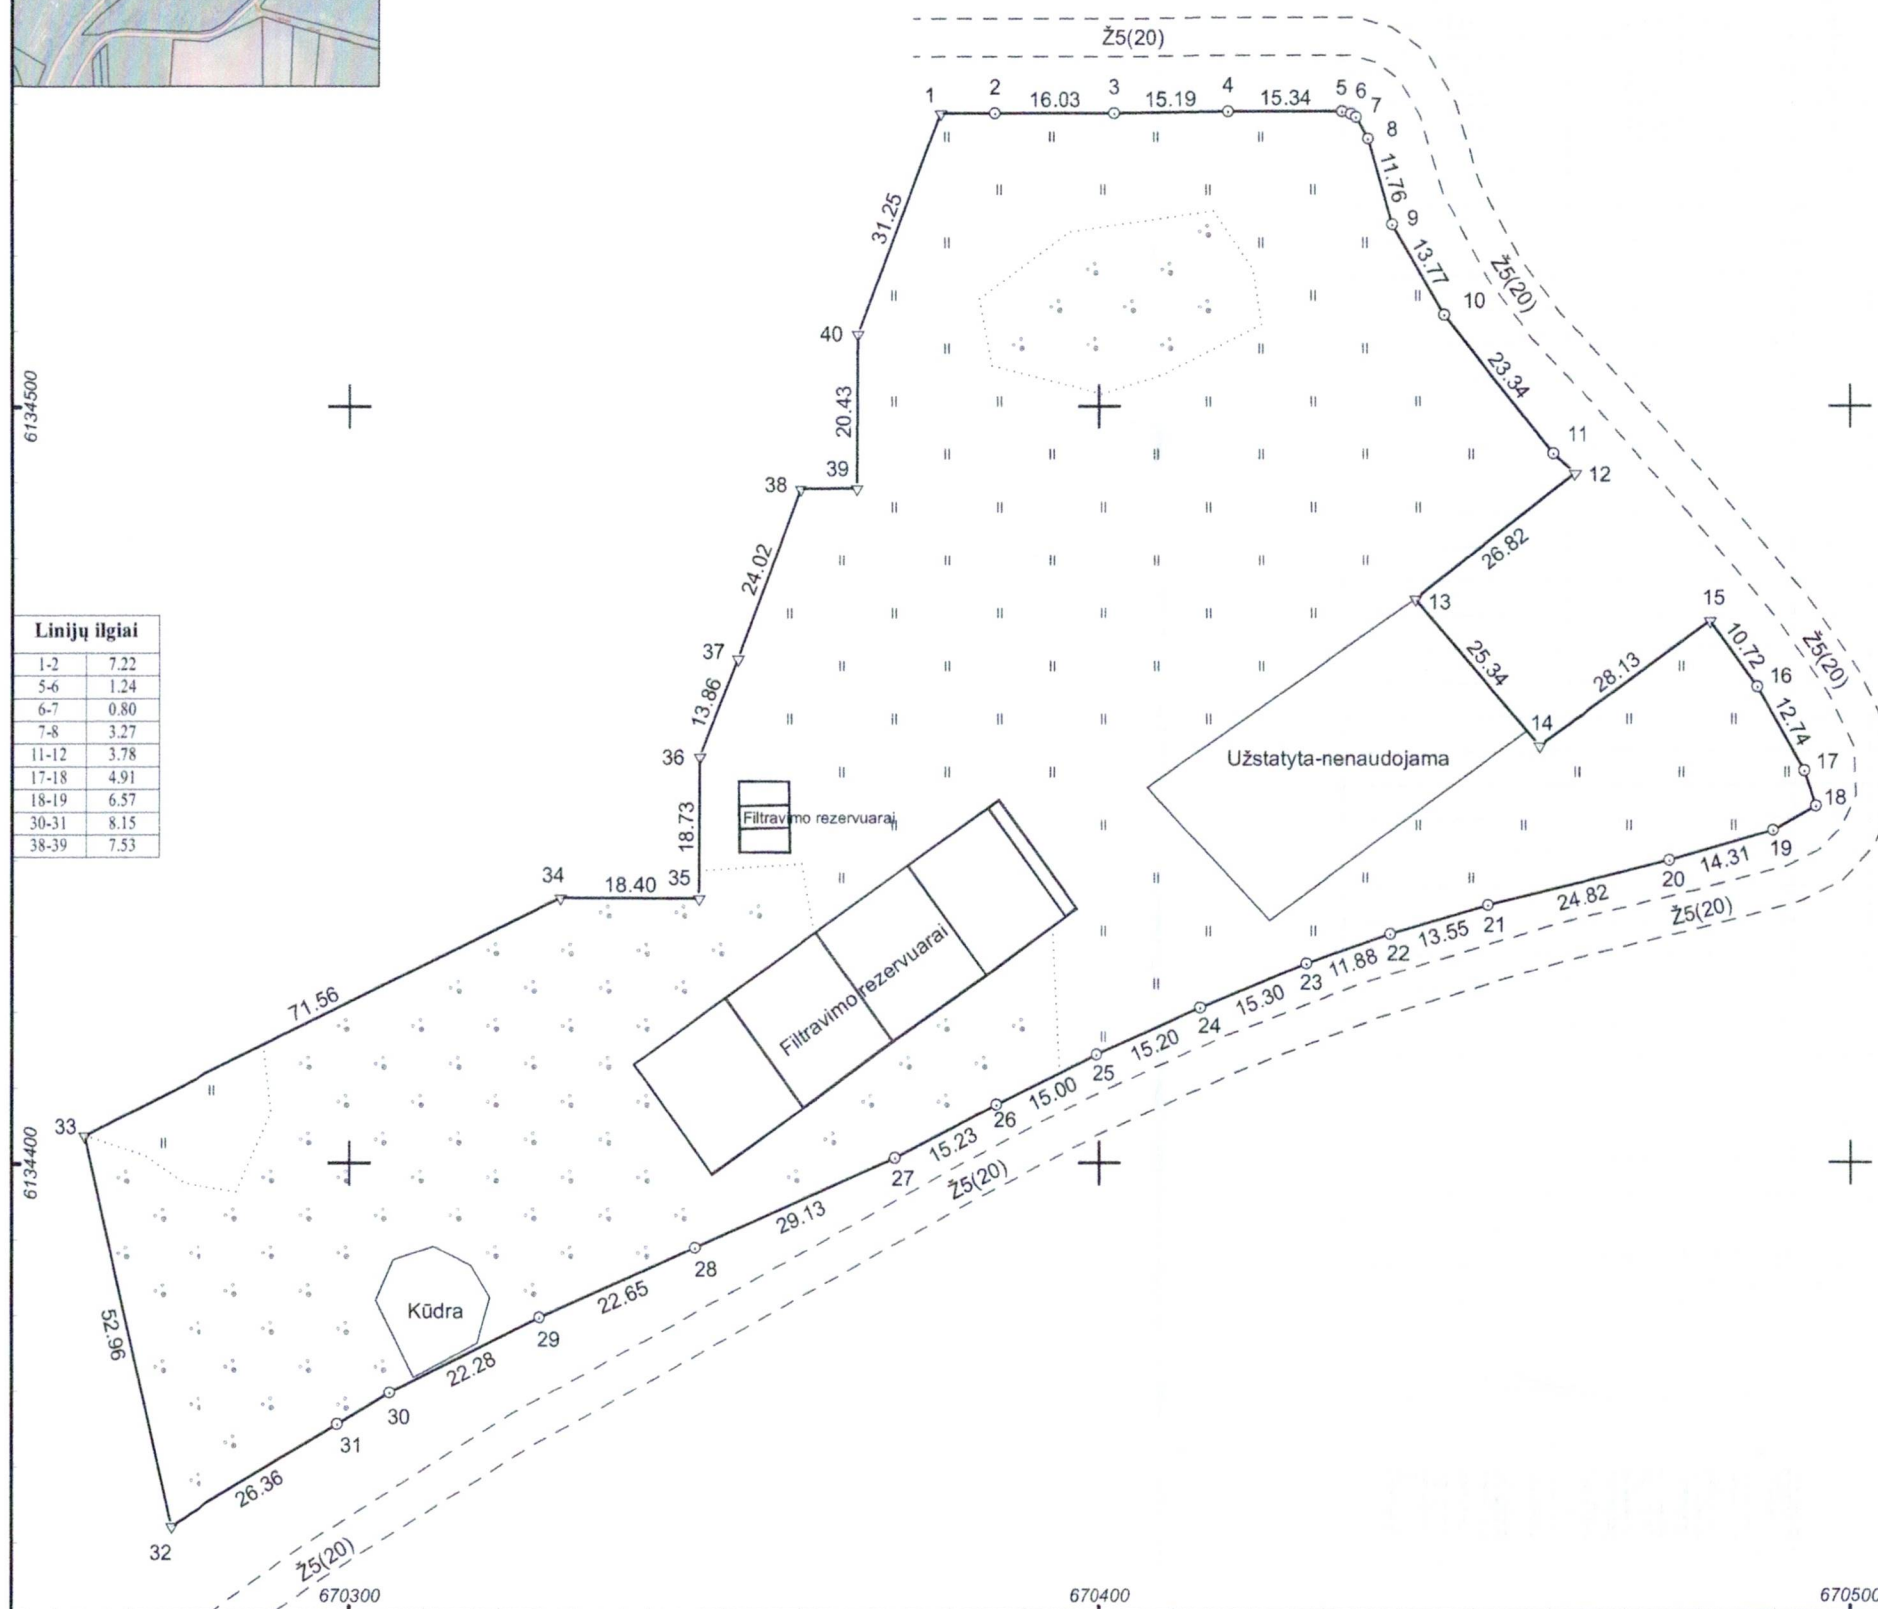

Su pagal 2025 m. birželio mėn. 23 d. atliktą žemės sklypo ribų paženklinimą-parodymą parengtame žemės sklypo plane išbraižytomis ribomis ir apskaičiuotu žemės sklypo plotu sutinku:

1. Lietuvos Respublika  
(vardas, pavardė) .....  
(parašas) ..... (data)

Sėlių a. 22A, LT-32110 Zarasai, el. paštas: zemetvarkosbiuras@gmail.com Tel. Nr. +37064505769

Pareigos	Parašas	Vardas ir pavardė	Data
matininkas		DARIUS KILBAUSKAS	2025-06-24
Matininko kvalifikacijos pažymėjimo Nr.: 2M-M-2781		GEO OBJEKTO KODAS: 4400-6609-8940	

ŽEMĖS SKLYPO PLANAS M 1:1000

Žemės sklypo plotas 16590 m²

Žemės sklypo kadastro numeris:	kodas				blokas				sklypas			
	4	5	1	3	0	0	0	1				

KOORDINAČIŲ ŽINIARAŠTIS

Taško Nr.	Kodas	X	Y	Taško Nr.	Kodas	X	Y
1	R	6134538.87	670378.86	37	R	6134466.68	670351.74
2	R	6134538.85	670386.08	38	R	6134489.16	670360.19
3	R	6134538.85	670402.11	39	R	6134489.19	670367.72
4	R	6134539.07	670417.30	40	R	6134509.62	670367.87
5	R	6134539.09	670432.64				
6	R	6134538.75	670433.83				
7	R	6134538.29	670434.48				
8	R	6134535.44	670436.08				
9	R	6134524.14	670439.34				
10	R	6134512.17	670446.14				
11	R	6134493.82	670460.57				
12	R	6134491.21	670463.31				
13	R	6134474.56	670442.29				
14	R	6134455.24	670458.69				
15	R	6134471.71	670481.49				
16	R	6134463.00	670487.74				
17	R	6134451.89	670493.98				
18	R	6134447.23	670495.53				
19	R	6134444.02	670489.80				
20	R	6134440.08	670476.04				
21	R	6134434.11	670451.95				
22	R	6134430.34	670438.94				
23	R	6134426.39	670427.74				
24	R	6134420.54	670413.60				
25	R	6134414.36	670399.71				
26	R	6134407.82	670386.21				
27	R	6134400.74	670372.73				
28	R	6134388.88	670346.12				
29	R	6134379.66	670325.43				
30	R	6134369.76	670305.47				
31	R	6134365.63	670298.44				
32	R	6134352.16	670275.78				
33	R	6134403.77	670263.89				
34	R	6134435.12	670328.22				
35	R	6134435.05	670346.62				
36	R	6134453.78	670346.68				
Žemės sklypo centro koordinatės				Darbo LitPOS laikas			
Koordinatinių sistema		Koordinatės X/Y		Data	2025-06-23		
Valstybinė LKS-1994		X=6134450.48 Y=670380.68		Prisijungta	10:30		
				Atsijungta	11:30		
Žiniaraštį sudarė:		DARIUS KILBAUSKAS		2M-M-2781		2025-06-24	
		v. pavardė		kval. paž. nr.		parašas	data

