


TOPOGRAFINIS PLANAS

M 1:500

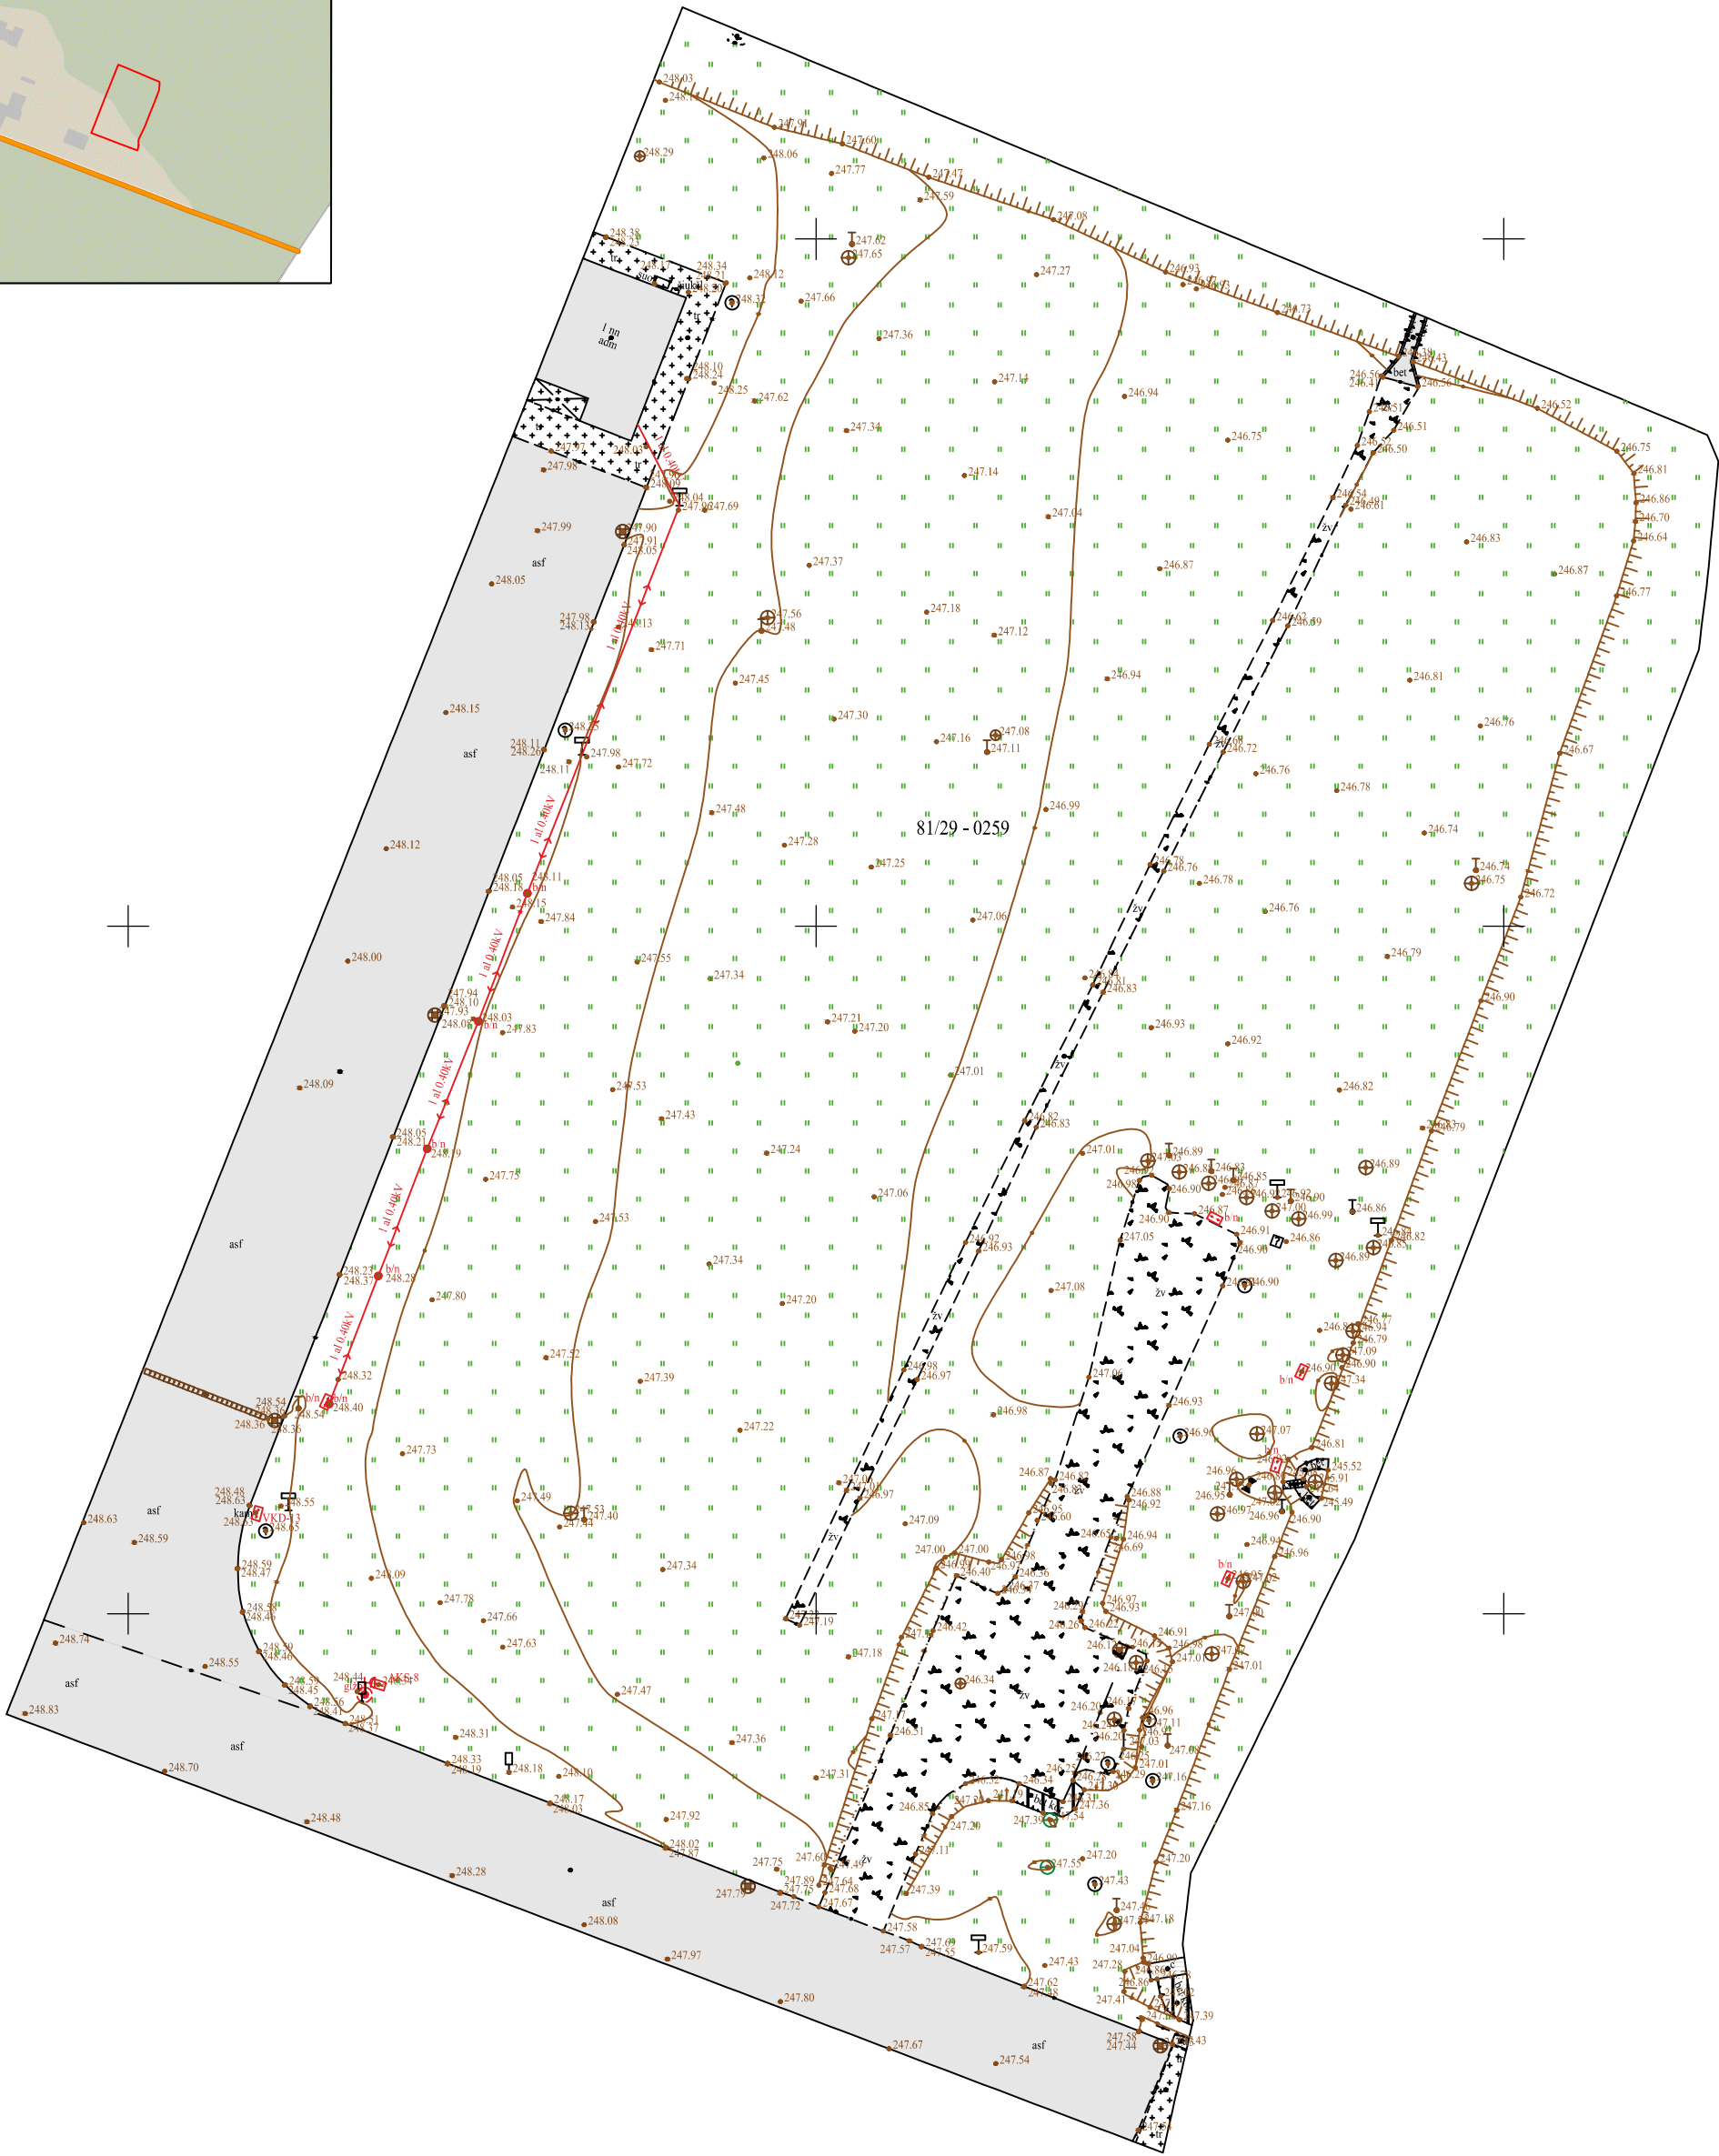

X=6046800.000  
Y=609600.000

TIIIS prašymo nr.:		TIIIS1-20250514-031907				
Plano tipas:		Pilno turinio topografinis planas				
Objekto adresas:		Pasieniečių g. 26, Medininkų k., Medininkų sen., Vilniaus r. sav.				
Aukščių sistema		Koordinatų sistema	Pagrindinis objektų tikslumas, cm			
LAS07		LKS-94	Horizontalus:	10	Vertikalus:	10
Geoido modelis		<div> TIKSLUMAS KIEKVIENAME TAŠKE</div>			UAB "GeoGrid", į.k.304449376, Liepų g. 64-203 kab. Klaipėda, Tel. +370 684 42 244, el.p: info@geogrid.lt www.geogrid.lt	
LIT20G						
Pareigos		Vardas, pavardė	Geodezin. kv. nr.	Parašas	Data	A.V.
Geodezininkas		I.Razbadauskas	1GKV-1122		2025-05-14	
Geodezininko asistentas		J. Tichutin			2025-05-14	
				Mastelis	Lapo Nr.	Lapų sk.
				1:500	1	1