



SIENŲ DAŽYMO SCHEMA

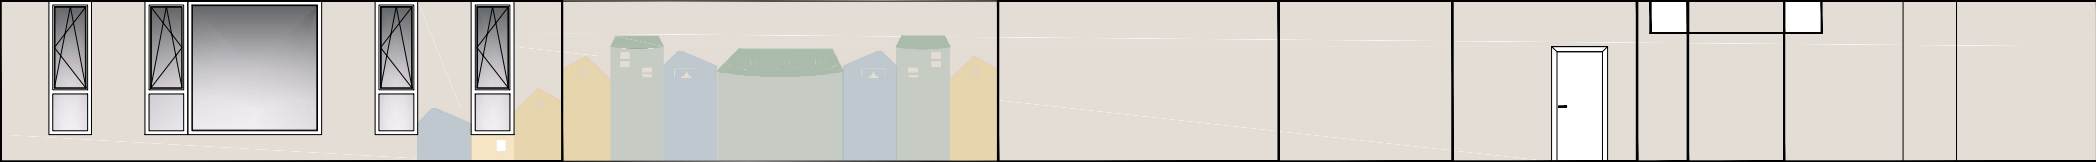

GRUPĖS IŠKLOTINĖ

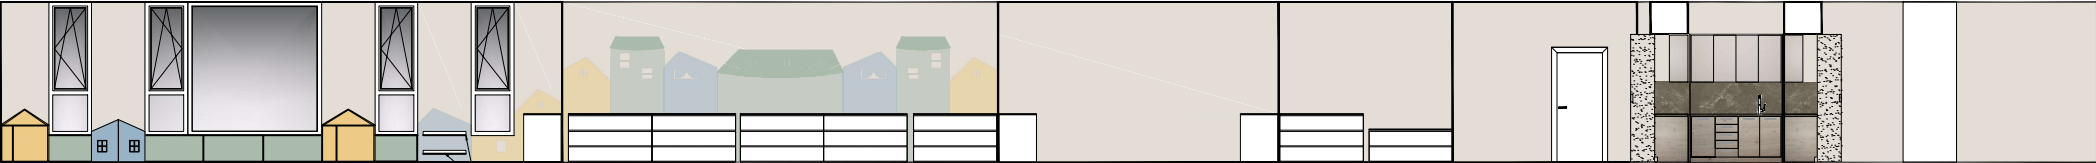

- SUTARTINAI ŽYMETIMAI
- Baldas: spalva NCS S401G40Y (EU206/8MA Hamburgo žalia) arba analogiška;
  - Baldas: spalva NCS S105N410R (EU206/8MA Hamburgo žalia) arba analogiška;
  - Baldas: spalva NCS S207N4800B (EU206/8MA Hamburgo žalia) arba analogiška;
  - Sienų dažymas: spalva NCS S401G40Y (EU206/8MA Hamburgo žalia) arba analogiška;
  - Sienų dažymas: spalva NCS S105N410R (EU206/8MA Hamburgo žalia) arba analogiška;
  - Sienų dažymas: spalva NCS S207N4800B (EU206/8MA Hamburgo žalia) arba analogiška;
  - Sienų dažymas: spalva NCS S0502-V (EU206/8MA Hamburgo žalia) arba analogiška;



0	2023	Statybos leidimai, konkursai
Lauk	Įsivardinimo data	Lauk statusas. Keitimo priežastis (jei taikoma)
Kval. patvirt. dok.	Pro Expert	UAB „Pro Expert“ Draugystės 13, 1-ajis, 01104, Vilnius, LT-01104
39599	PV	I. Dailidė
A1839	PDV	R. Vainikaitis
	Arch.	E. Žigaitis Bankovskis
Statytojas: Klaipėdos rajono savivaldybės administracija		Dokumento žymė: PE22-166-TP2INT-07
		LAPAS LAPŲ
		1 1