VAIZDAS IŠ VIRŠAUS

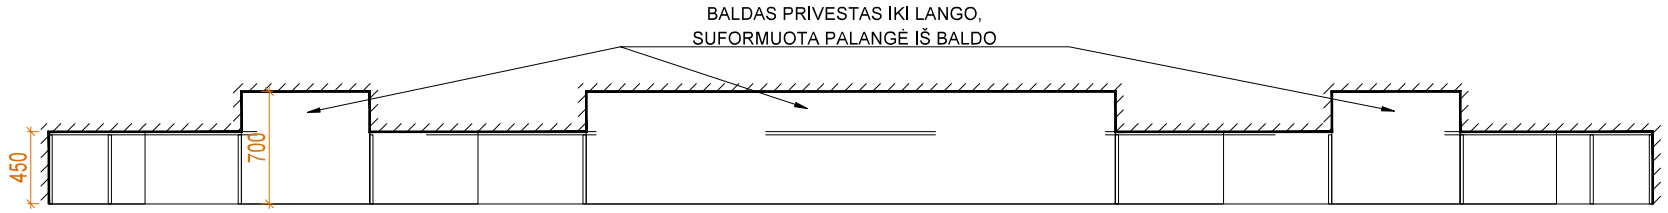

VAIZDAS IŠ PRIEKIO

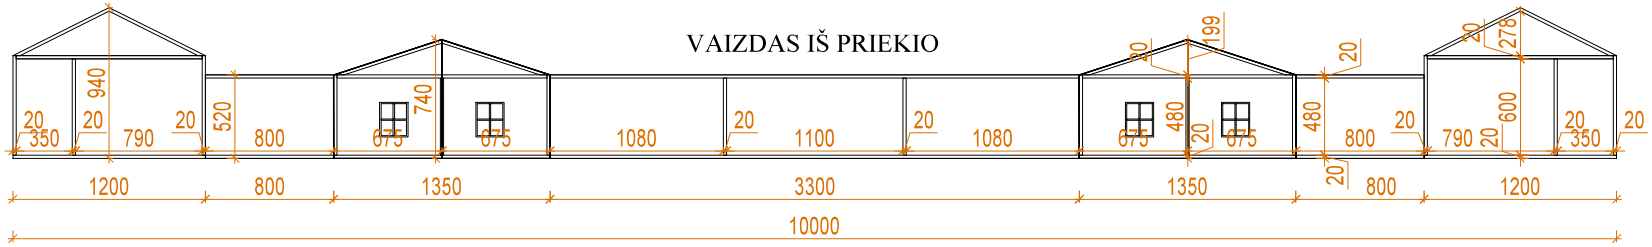

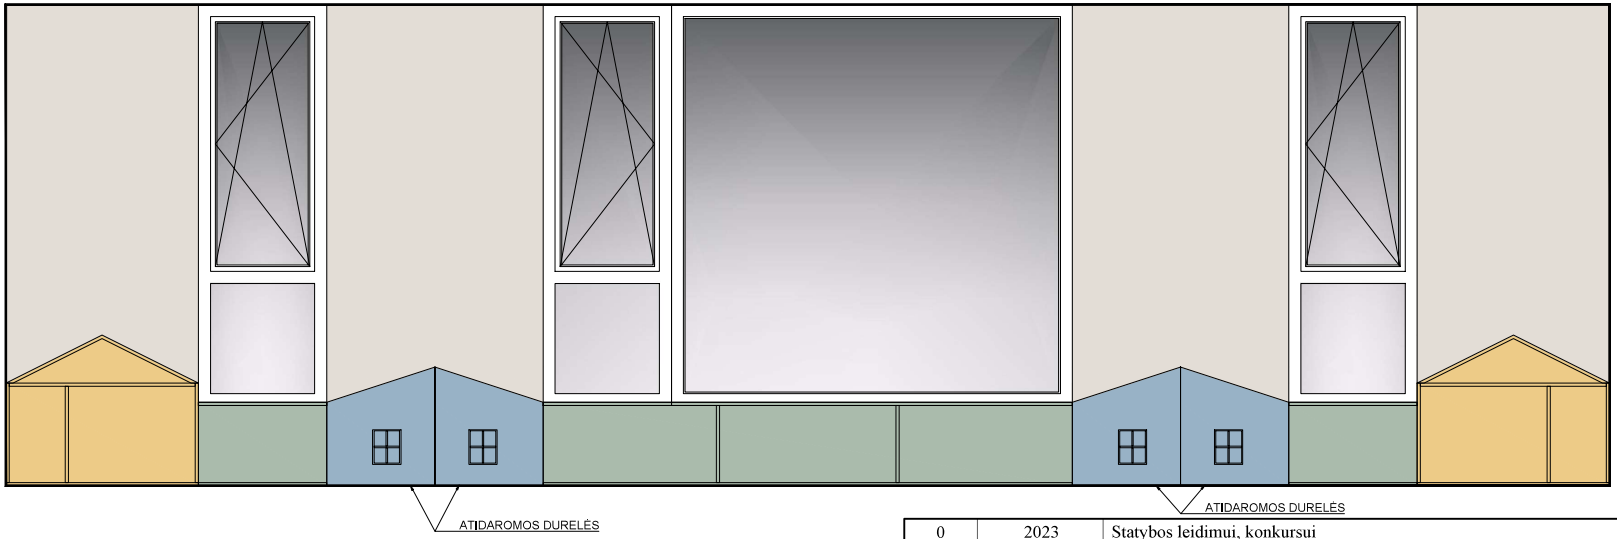

PASTABOS:
* Matmenis tikslinti vietoje;

SUTARTINIAI ŽYMĖJIMAI:
- Baldinė plokštė, spalva NCS S4010-G30Y (EU206/SMA Bambuko žalia) arba analogiška;
- Baldinė plokštė, spalva NCS S1030-Y10R arba analogiška;
- Baldinė plokštė, spalva NCS S2020-R90B arba analogiška;

0	2023	Statybos leidimui, konkursui			
Laida	Išleidimo data	Laidos statusas. Keitimo priežastis (jei taikoma)			
Kval. patv. dok. Nr.	ProExpert UAB PROJEKTŲ EKSPERTAI	UAB „Projektų ekspertai“, Draugystės g. 19, 3 korp., 341 kab., Kaunas, LT-51230		**Statinio projekto pavadinimas:** Mokslo paskirties pastato (lopšelio - darželio) Juodžemių g. 29, Mazūriškių k., Sendvario sen., Klaipėdos r. statybos projektas	
39599	PV	J. Dailydėnas		**Dokumento pavadinimas:** Patalpų: 1-7.2, 1-8.2, 1-32.2, 1-33.2 grupių baldo išklotinė, M1:25	LAIDA 0
A1839	PDV	R. Vaičiūnienė			
	Arch.	E. Žigutytė Bankovskė			
LT	**Statytojas:** Klaipėdos rajono savivaldybė **Užsakovas:** Klaipėdos rajono savivaldybės administracija			**Dokumento žymuo:** PE22-166-TP-INT- 08	LAPAS 1 / LAPŲ 1