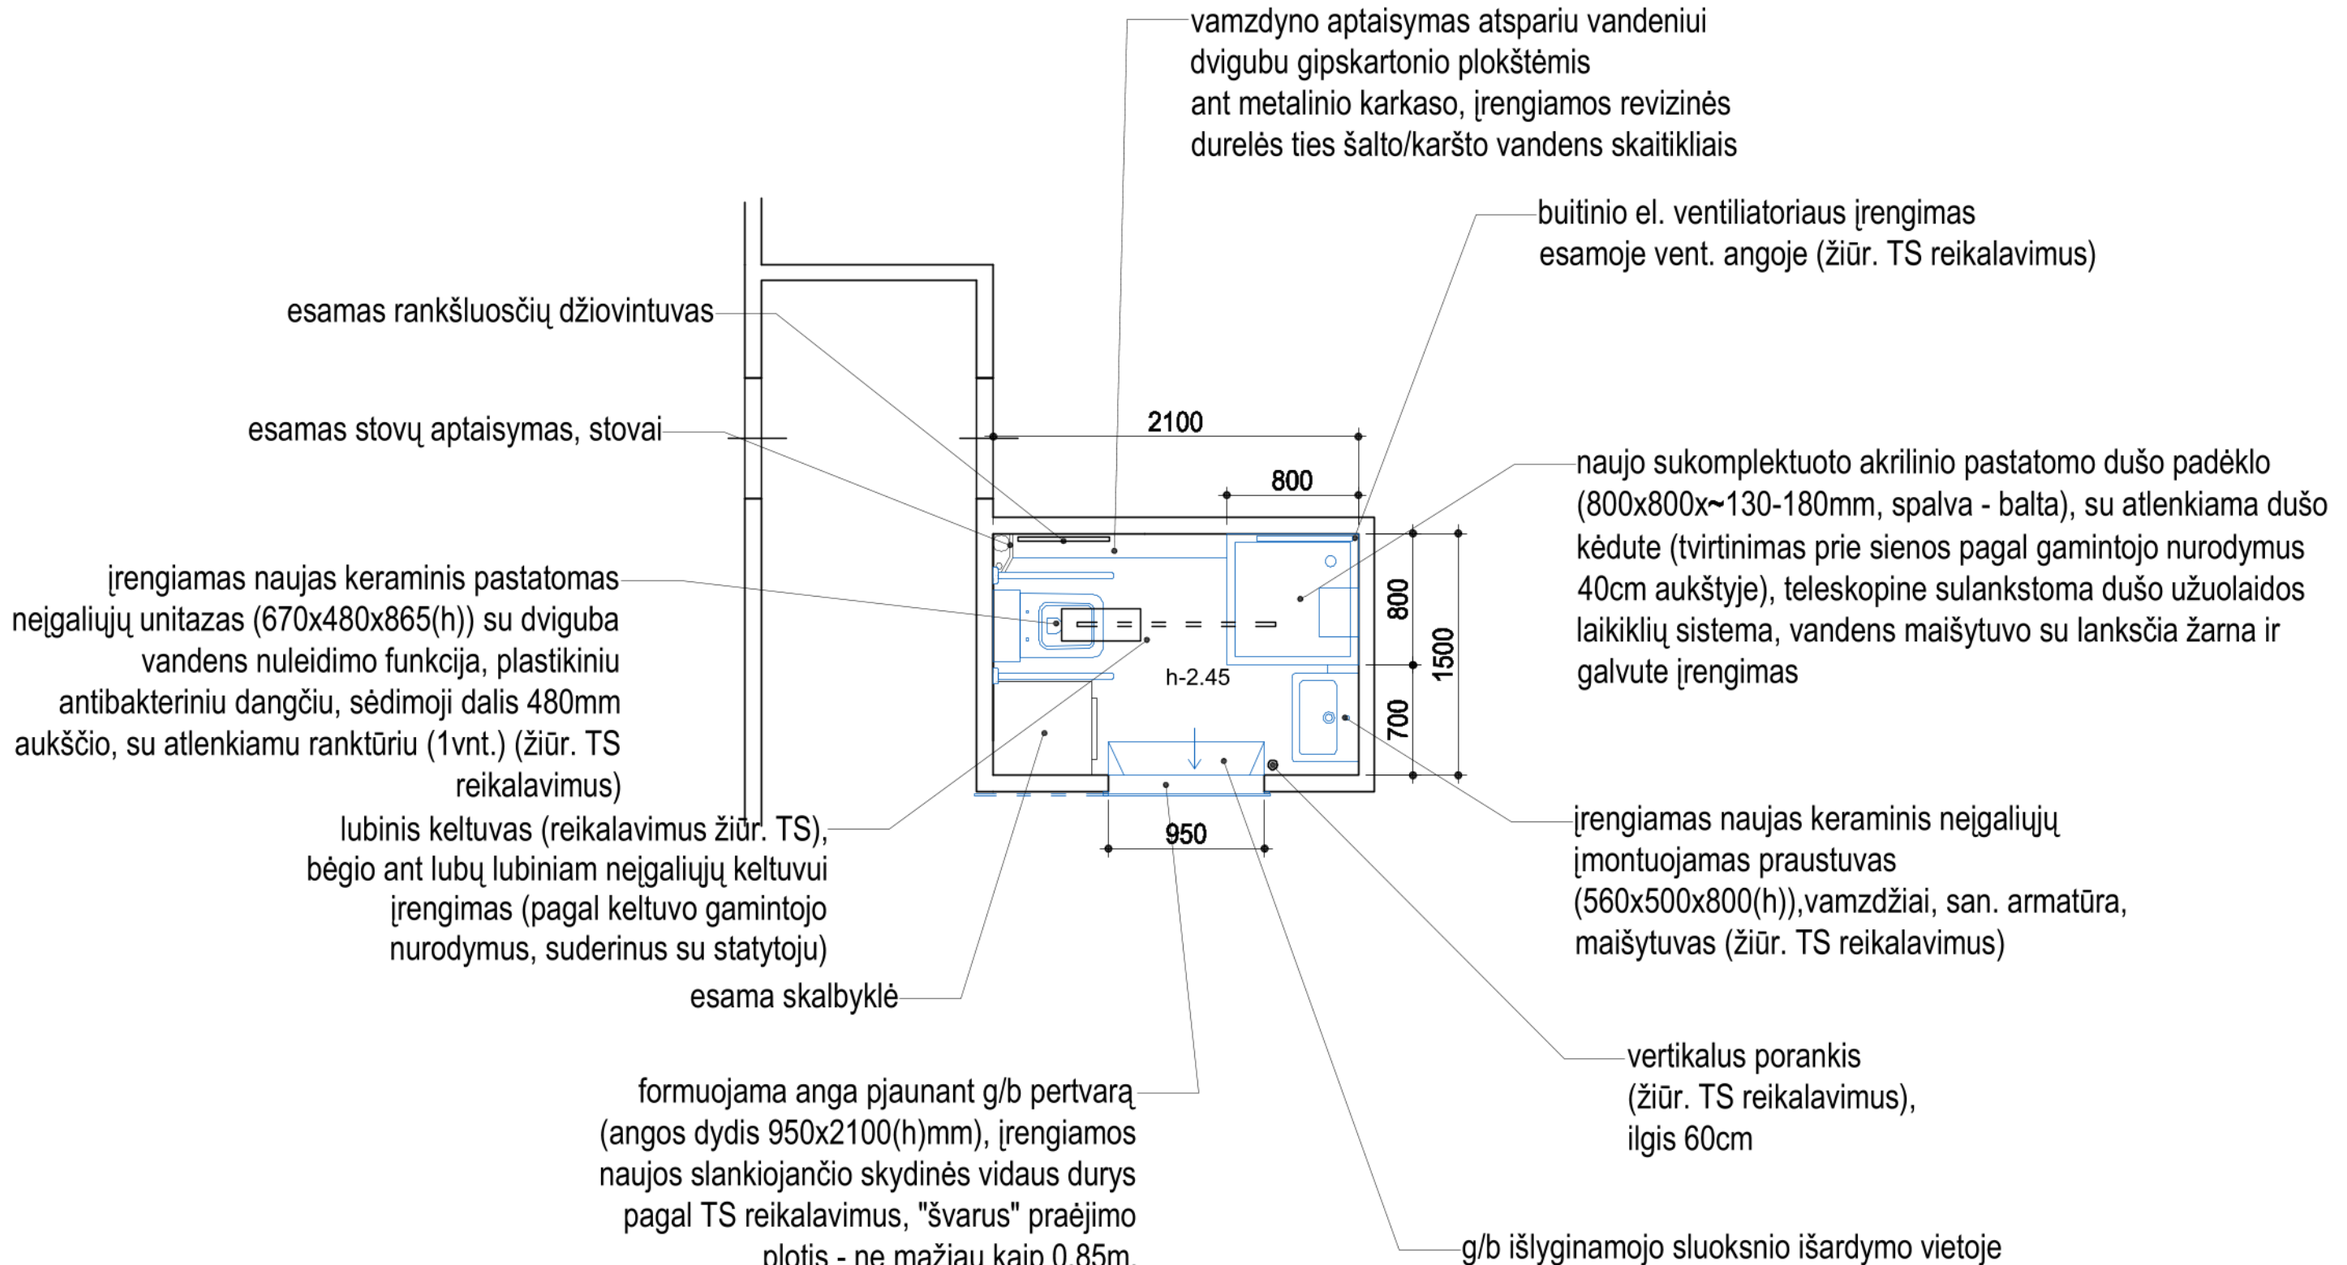

PASTABOS:

1. Visos medžiagos ir prietaisai turi atitikti užsakovo pateiktą techninę specifikaciją;
2. Prieš užsakant gaminius būtina išsimatuoti esamą situaciją;
3. Reikalavimai darbų kokybei pateikti techninėje specifikacijoje;
4. Prietaisai ir įranga, trukdantys atlikti darbus turi būti atjungti ar demontuoti, baigus darbus atstatyti į ne prastesnę kaip pradinę padėtį;
5. Apdailos medžiagos ir spalvos turi būti įrašomos į derinimų lentelę rangovo ir statytojo bendru sutarimu, pateikiant ne mažiau kaip tris skirtingus variantus;
6. Atliekant darbus turi būti imamasi visų reikalingų priemonių užtikrinančių, kad nebūtų neigiamos įtakos kitoms patalpoms ir nepabloginant jų būklės;
7. Prietaisų įrengimo ir unitazo aukštį derinti su statytoju prieš užsakant gaminius;
8. Prie šilto, šalto skaitiklių turi būti įrengtos revizinės durelės;
9. Grindų slenkstis ties durimis - ne daugiau kaip 2cm, esant daugiau kaip 2cm turi būti ardomas esamas išlyginamasis betono sluoksnis, arba (esant gelžbetoninei plokštei (wc g/b kapsulei) gremžiamas betonas ties durimis ir formuojamas grindų nuolydis link durų;

DERINIMŲ LENTELĖ

Data	Atitvara	Sprendiniai