

REGINA LIŠOVSKĖ

**NEKILNOJAMOJO DAIKTO
KADASTRINIŲ MATAVIMŲ BYLA**

Tomas: 1

Nekilnojamojo turto objektas: **Inžinerinis statinys**

Registro Nr.: **44/3705933 (Statiniai)**

Adresas: **Neringos sav. Neringos m.**

Lapų skaičius: 5



SUDERINTA

Valstybės įmonė Registrų centras

Elektroniniu parašu pasirašė: Ingrida Karalienė

Pareigos: Kadastro ekspertė

Laiko žyma: 2025-07-23 17:39:01

Tomo Nr. 1
Registro 44/3705933

BYLOS TOMO VIDAUS APYRAŠAS

Eil. Nr.	Dokumento pavadinimas	Dokumento		Lapų skaič.	Bylos lapų numeriai	Pastabos
		Nr.	Data			
1	IŠDĖSTYMO PLANAS		2025-07-23	1	1	
2	KOORDINAČIŲ ŽINIARAŠTIS		2025-07-23	1	2	
3	KITŲ INŽINERINIŲ STATINIŲ IR JŲ DALIŲ KADASTRO DUOMENYS 1P FORMA		2025-07-23	1	3	
4	KITŲ INŽINERINIŲ STATINIŲ IR JŲ DALIŲ VERČIŲ NUSTATYMAS 2P FORMA		2025-07-23	1	4	

Vidaus apyrašo lapų 4

Matininkė Regina Lisovskė


Išdėstymo schema



IŠDĖSTYMO PLANAS^{TR}

M1:500

21/46 - 0119 21/46 - 0120

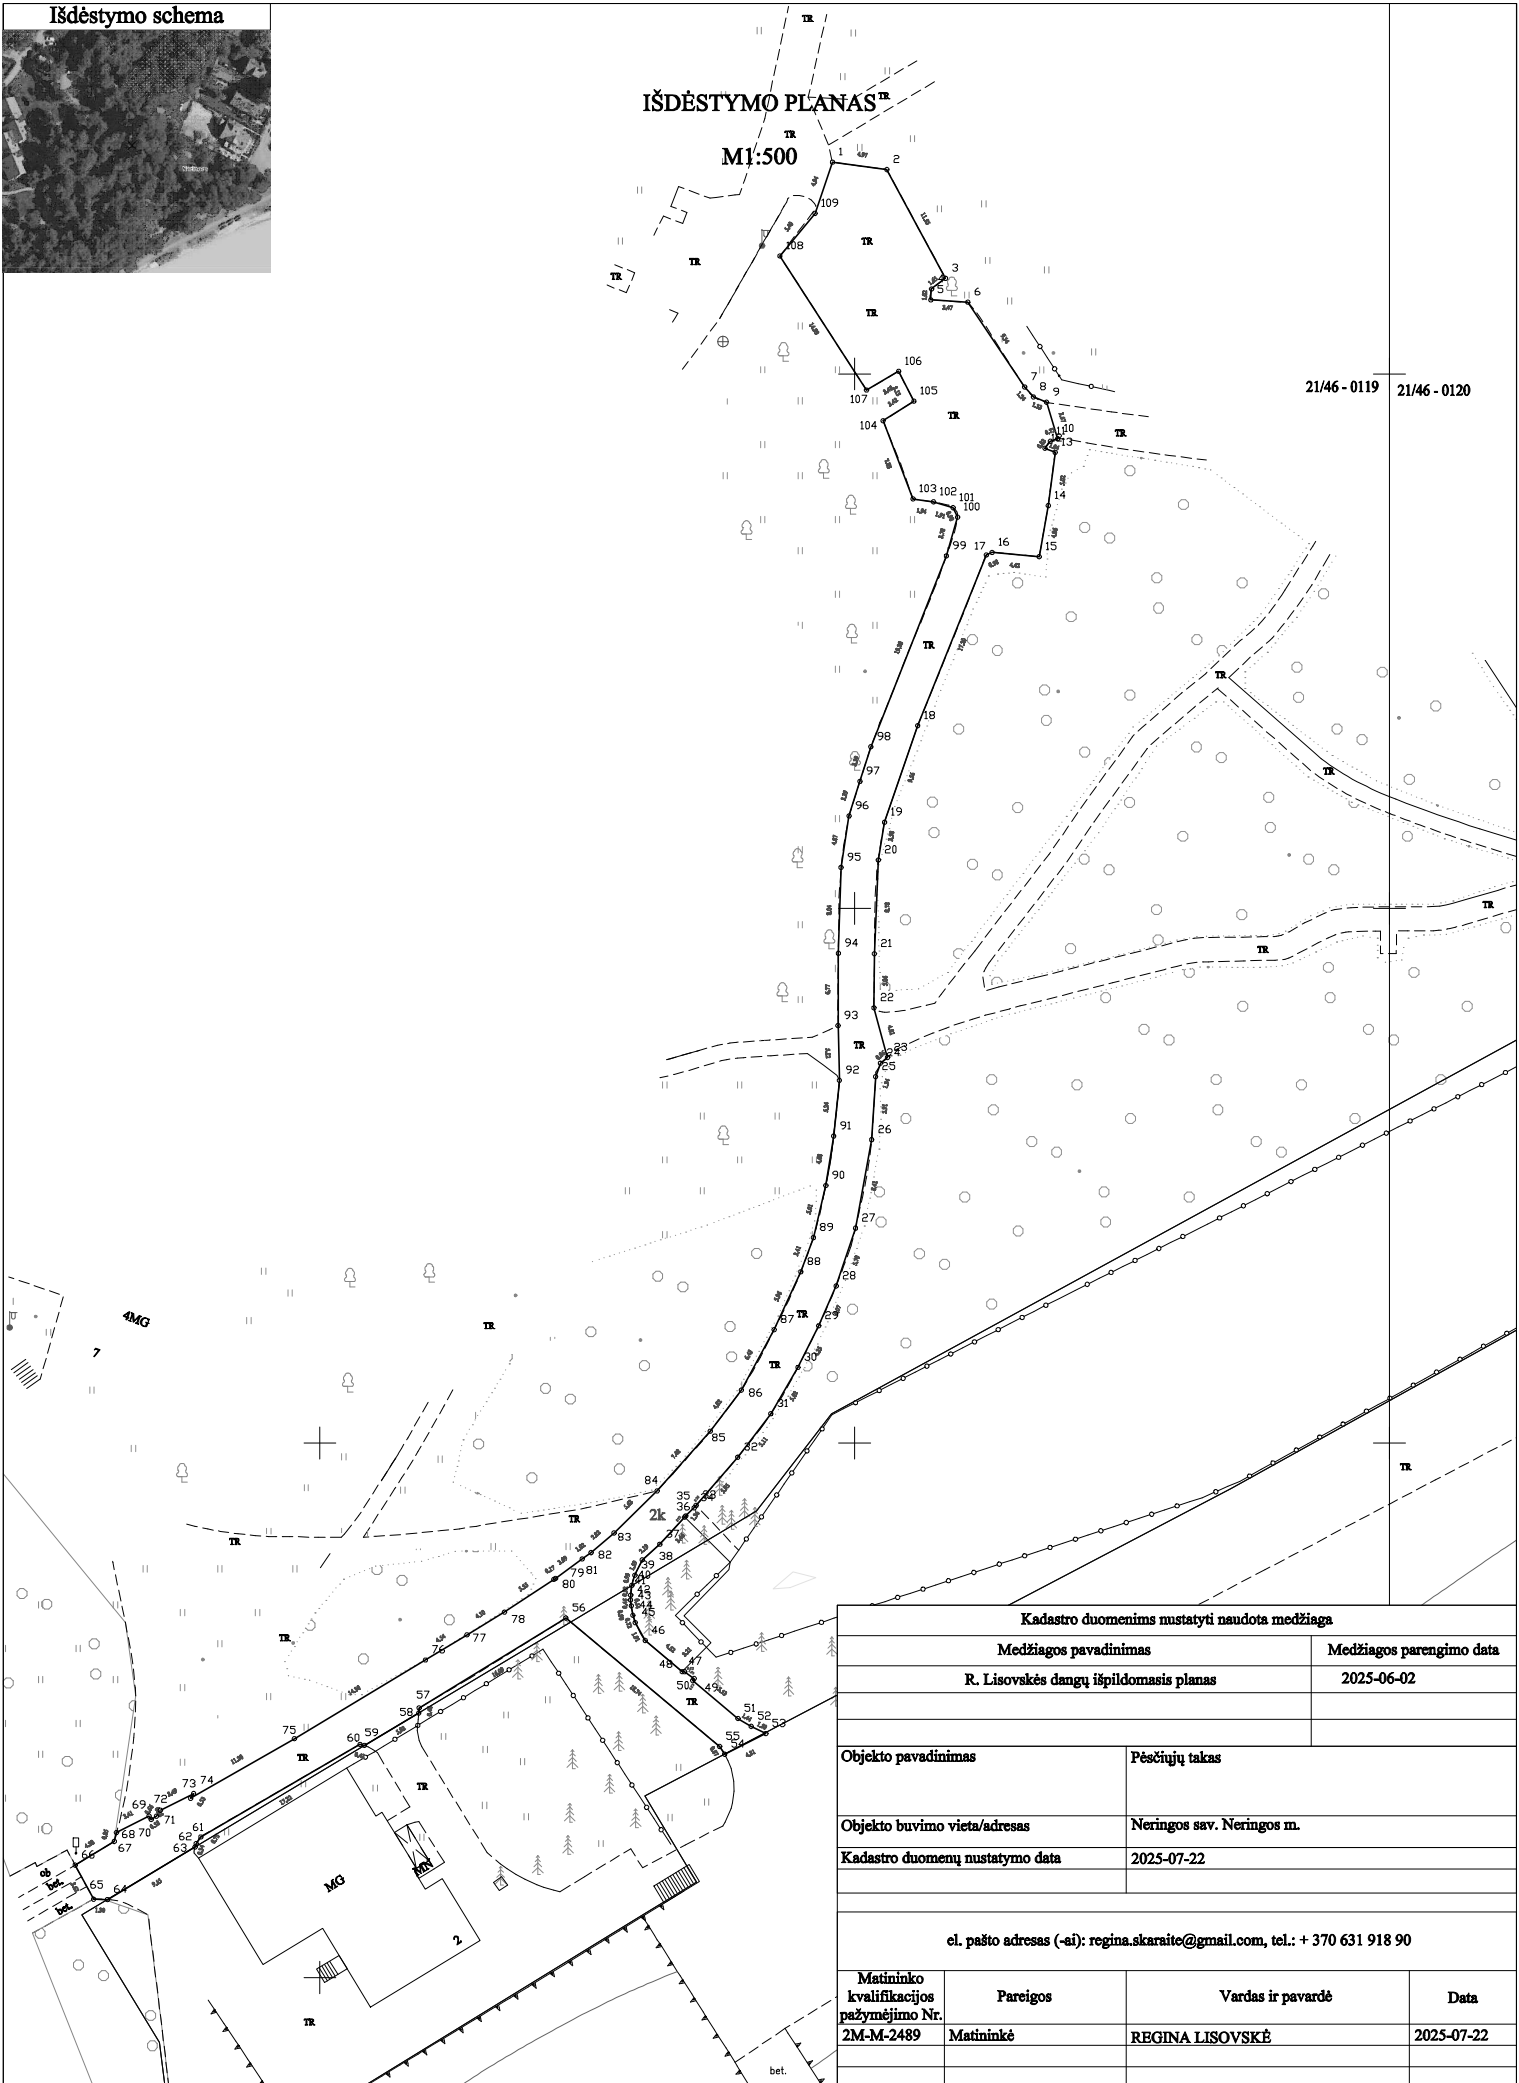

Kadastro duomenims nustatyti naudota medžiaga

Medžiagos pavadinimas

Medžiagos parengimo data

R. Lisovsės dangų išpildomasis planas

2025-06-02

Objekto pavadinimas

Pėsčiųjų takas

Objekto buvimo vieta/adresas

Neringos sav. Neringos m.

Kadastro duomenų nustatymo data

2025-07-22

el. pašto adresas (-ai): regina.skaraitė@gmail.com, tel.: + 370 631 918 90

Matininko
kvalifikacijos
pažymėjimo Nr.

Pareigos

Vardas ir pavardė

Data

2M-M-2489

Matininkė

REGINA LISOVSKĖ

2025-07-22

ELEKTRONINIO DOKUMENTO METADUOMENYS

I. Dokumento pavadinimas (antraštė) Išdėstymo planas

II. Dokumento sudarytojas (-ai)

Regina Lisovskė, Gargždai, Karaliaus Mindaugo g. 12-55

III. Dokumento registracijos data ir numeris 2025-07-23 16:14:46, Nr. 1181524484

IV. Pasirašymas

Parašo paskirtis: pasirašymas

Parašą sukūrusio asmens vardas, pavardė ir pareigos Regina Lisovskė, Matininkė, REGINA LISOVSKĖ

Sertifikatas išduotas: Regina Lisovskė

Parašo sukūrimo data ir laikas: 2025-07-23 16:14:46

Parašo paskirtis: suderinimas

Parašą sukūrusio asmens vardas, pavardė ir pareigos Ingrida Karalienė, Kadastro ekspertė, Valstybės įmonė Registrų centras

Sertifikatas išduotas: Ingrida Karalienė

Parašo sukūrimo data ir laikas: 2025-07-23 17:38:56

V. Pagrindinio dokumento priedų skaičius – 1

VI. Pagrindinio dokumento pridedamų dokumentų skaičius – 0

VII. Pridedami dokumentai: nėra priedų

VIII. Dokumento specifikacijos identifikavimo žymuo ADOC-V1.0

IX. Programinės įrangos, kuria naudojantis sudarytas elektroninis dokumentas, pavadinimas
RC-DSS

X. Elektroninio dokumento grupė BeDOC

XI. Informacija apie elektroninio (-ių) parašo (-ų) tikrinimą (tikrinimo data)

Visi dokumente esantys elektroniniai parašai galioja (2025-07-24 11:21:38)

XII. Papildomi metaduomenys

Nuorašą suformavo R.Lisovskė, 2025-07-24 11:21:38 RC-DSS

KOORDINAČIŲ ŽINIARAŠTIS

Pavadinimas Pėsčiųjų takas

Objekto buvimo vieta Neringos sav. Neringos m.

Unikalus numeris 4400-6722-4471

Koordinačių sistema: LKS-94

Taško Nr.	X	Y	Taško Nr.	X	Y
1	6133669,81	309697,92	39	6133537,63	309679,44
2	6133669,12	309703,01	40	6133536,68	309679,16
3	6133658,95	309708,50	41	6133535,77	309679,06
4	6133657,95	309707,18	42	6133535,31	309679,04
5	6133656,93	309707,12	43	6133534,77	309679,11
6	6133656,71	309710,58	44	6133533,88	309679,26
7	6133648,78	309715,89	45	6133533,20	309679,48
8	6133647,85	309716,71	46	6133531,52	309680,41
9	6133647,35	309717,95	47	6133528,61	309683,87
10	6133643,94	309718,98	48	6133528,60	309684,10
11	6133643,71	309718,30	49	6133527,97	309684,99
12	6133643,05	309717,79	50	6133527,78	309684,86
13	6133642,67	309718,75	51	6133524,22	309689,09
14	6133637,69	309718,11	52	6133523,49	309690,32
15	6133632,90	309717,25	53	6133522,81	309691,69
16	6133633,30	309712,85	54	6133520,88	309687,84
17	6133633,07	309712,31	55	6133521,61	309687,37
18	6133617,11	309705,89	56	6133533,62	309672,99
19	6133608,07	309702,79	57	6133525,22	309659,27
20	6133604,53	309702,22	58	6133524,74	309659,23
21	6133595,77	309701,84	59	6133521,70	309654,15
22	6133590,71	309701,80	60	6133521,80	309653,75
23	6133586,06	309703,07	61	6133513,14	309638,86
24	6133585,53	309702,40	62	6133512,53	309638,42
25	6133584,26	309701,96	63	6133512,20	309638,32
26	6133578,37	309701,59	64	6133507,29	309630,13
27	6133570,09	309700,08	65	6133507,32	309628,83
28	6133564,69	309698,27	66	6133510,51	309627,11
29	6133560,96	309696,64	67	6133512,73	309630,77
30	6133557,07	309694,69	68	6133513,56	309630,97
31	6133552,73	309692,16	69	6133515,10	309634,01
32	6133548,67	309689,06	70	6133514,78	309634,22
33	6133544,17	309685,18	71	6133515,09	309634,71
34	6133543,93	309684,99	72	6133515,64	309635,08
35	6133543,18	309684,20	73	6133517,21	309638,19
36	6133543,07	309684,11	74	6133516,76	309637,90
37	6133540,52	309681,77	75	6133522,34	309647,61
38	6133539,06	309680,13	76	6133529,70	309659,87



Koordinacijų sistema: LKS-94

Taško Nr.	X	Y
77	6133532,06	309663,74
78	6133534,18	309667,25
79	6133537,25	309671,87
80	6133537,32	309672,03
81	6133539,15	309674,52
82	6133539,74	309675,35
83	6133541,57	309677,49
84	6133545,51	309681,52
85	6133551,10	309686,49
86	6133554,95	309689,40
87	6133560,60	309692,48
88	6133566,01	309694,96
89	6133569,21	309696,14
90	6133574,08	309697,30
91	6133578,71	309698,04
92	6133583,92	309698,57
93	6133589,04	309698,45
94	6133595,80	309698,47
95	6133603,84	309698,72
96	6133608,65	309699,47
97	6133611,89	309700,49
98	6133615,12	309701,51
99	6133632,98	309708,57
100	6133636,61	309709,63
101	6133637,49	309709,20
102	6133638,03	309707,37
103	6133638,31	309705,46
104	6133645,62	309702,66
105	6133647,46	309705,54
106	6133650,25	309704,11
107	6133648,49	309701,11
108	6133661,03	309693,01
109	6133665,02	309696,29



ELEKTRONINIO DOKUMENTO METADUOMENYS

I. Dokumento pavadinimas (antraštė) Koordinačių žiniaraštis

II. Dokumento sudarytojas (-ai)

Regina Lisovskė, Gargždai, Karaliaus Mindaugo g. 12-55

III. Dokumento registracijos data ir numeris 2025-07-23 16:15:36, Nr. 1181524324

IV. Pasirašymas

Parašo paskirtis: pasirašymas

Parašą sukūrusio asmens vardas, pavardė ir pareigos Regina Lisovskė, Matininkė, REGINA LISOVSKĖ

Sertifikatas išduotas: Regina Lisovskė

Parašo sukūrimo data ir laikas: 2025-07-23 16:15:36

—

—

Parašo paskirtis: suderinimas

Parašą sukūrusio asmens vardas, pavardė ir pareigos Ingrida Karalienė, Kadastro ekspertė, Valstybės įmonė Registrų centras

Sertifikatas išduotas: Ingrida Karalienė

Parašo sukūrimo data ir laikas: 2025-07-23 17:38:59

V. Pagrindinio dokumento priedų skaičius – 0

VI. Pagrindinio dokumento pridedamų dokumentų skaičius – 0

VII. Pridedami dokumentai: nėra priedų

VIII. Dokumento specifikacijos identifikavimo žymuo ADOC-V1.0

IX. Programinės įrangos, kuria naudojantis sudarytas elektroninis dokumentas, pavadinimas
RC-DSS

X. Elektroninio dokumento grupė BeDOC

XI. Informacija apie elektroninio (-ių) parašo (-ų) tikrinimą (tikrinimo data)

Visi dokumente esantys elektroniniai parašai galioja (2025-07-24 11:21:39)

XII. Papildomi metaduomenys

Nuorašą suformavo R.Lisovskė, 2025-07-24 11:21:39 RC-DSS



* 1 1 8 1 5 2 4 3 2 4 *

Matininkas(-ė) REGINA LIŠOVSKĖ, kvalifikacijos pažymėjimo Nr. 2M-M-2489, el. pašto adresas (-ai):
regina.skaraite@gmail.com, tel.: + 370 631 918 90

KITŲ INŽINERINIŲ STATINIŲ IR JŲ DALIŲ KADASTRO DUOMENYS

Statinio kadastro duomenys

Adresas Neringos sav. Neringos m.
Inžinierinio statinio grupė Kiti inžinieriniai statiniai
Inžinierinio statinio pogrupis(paskirtis) Kitos paskirties
Pavadinimas Pėsčiųjų takas
Žymėjimas plane 2k
Kadastro duomenų nustatymo data 2025-07-22
Statybos būklė Unikalus numeris 4400-6722-4471
Pastaba Patenka į žemės sklypą kad. nr.2301/1:224 ir laisvą valstybinę žemę.

Statybos pradžios metai:	1990	Ilgis: m	
Statybos pabaigos metai:	1990	Ilgis: km	
Rekonstravimo pradžios metai:		Plotis: m	
Rekonstravimo pabaigos metai:		Plotas: kv. m	1098,26
Kap. remonto pradžios metai:		Aukštis: m	
Kap. remonto pabaigos metai:		Tūris: kub. m	
Papr. remonto pradžios metai:		Gylis: m	
Papr. remonto pabaigos metai:		Skersmuo: mm	
Statinio kategorija:	II grupės nesudėtingasis	Skerspjūvis: kv. mm	
Baigtumo procentas: %	100	Kiekis: vnt.	
Medžiaga:		Koordinatė X:	
Danga:	Betono trinkelės	Koordinatė Y:	

Statinio sudėtinės dalies kadastro duomenys

Žymėjimas	2k		
Pavadinimas	Pėsčiųjų takas		
Statybos pradžios metai:	1990	Aukštis: m	
Statybos pabaigos metai:	1990	Ilgis: m	
Rekonstravimo pradžios metai:		Plotis: m	
Rekonstravimo pabaigos metai:		Gylis: m	
Kap. remonto pradžios metai:		Skersmuo: mm	
Kap. remonto pabaigos metai:		Plotas: kv. m	1098,26
Papr. remonto pradžios metai:		Skerspjūvis: kv. mm	
Papr. remonto pabaigos metai:		Tūris: kub. m	
Medžiaga:		Kiekis: vnt.	
Danga:	Betono trinkelės		



ELEKTRONINIO DOKUMENTO METADUOMENYS

I. Dokumento pavadinimas (antraštė) Kitų inžinerinių statinių ir jų dalių kadastro duomenys

II. Dokumento sudarytojas (-ai)

Regina Lisovskė, Gargždai, Karaliaus Mindaugo g. 12-55

III. Dokumento registracijos data ir numeris 2025-07-23 16:17:41, Nr. 1181524397

IV. Pasirašymas

Parašo paskirtis: pasirašymas

Parašą sukūrusio asmens vardas, pavardė ir pareigos Regina Lisovskė, Matininkė, REGINA LISOVSKĖ

Sertifikatas išduotas: Regina Lisovskė

Parašo sukūrimo data ir laikas: 2025-07-23 16:17:41

Parašo paskirtis: suderinimas

Parašą sukūrusio asmens vardas, pavardė ir pareigos Ingrida Karalienė, Kadastro ekspertė, Valstybės įmonė Registrų centras

Sertifikatas išduotas: Ingrida Karalienė

Parašo sukūrimo data ir laikas: 2025-07-23 17:39:00

V. Pagrindinio dokumento priedų skaičius – 0

VI. Pagrindinio dokumento pridedamų dokumentų skaičius – 0

VII. Pridedami dokumentai: nėra priedų

VIII. Dokumento specifikacijos identifikavimo žymuo ADOC-V1.0

IX. Programinės įrangos, kuria naudojantis sudarytas elektroninis dokumentas, pavadinimas
RC-DSS

X. Elektroninio dokumento grupė BeDOC

XI. Informacija apie elektroninio (-ių) parašo (-ų) tikrinimą (tikrinimo data)

Visi dokumente esantys elektroniniai parašai galioja (2025-07-24 11:21:40)

XII. Papildomi metaduomenys

Nuorašą suformavo R.Lisovskė, 2025-07-24 11:21:40 RC-DSS



* 1 1 8 1 5 2 4 3 9 7 *

Matininkas(-ė) REGINA LIISOVSKĖ, kvalifikacijos pažymėjimo Nr. 2M-M-2489, el. pašto adresas (-ai): regina.skaraite@gmail.com, tel.: + 370 631 918 90

KITŲ INŽINERINIŲ STATINIŲ IR JŲ DALIŲ VERČIŲ NUSTATYMAS

Adresas Neringos sav. Neringos m.

Unikalus numeris 4400-6722-4471

Vertės nustatymo data 2025-07-22

Zymėjimas	Pavadinimas	Kasmetinis vertės mažinimo koeficientas	Matavimo vienetas	Kiekis	Įkainojimo pagrindas	Vieneto vidutinė stitybos vertė, Eur	Atūrimo kaštai (statybinė vertė), Eur	Nusidėėjimas %	Atkuriamoji vertė, Eur	Vietovės pataisos koeficientas	Vidutinė rinkos vertė, Eur
1	2	3	4	5	6	7	8	9	10	11	12
2k	Pėsčiųjų takas	5	kv. m	1098,26	NTK2025-3.2.11	90,41	99300	75	24800	1	24800
	Viso						99300		24800		24800

Matininkė

REGINA LIISOVSKĖ



* 1 1 8 1 5 2 4 3 9 8 *

ELEKTRONINIO DOKUMENTO METADUOMENYS

I. Dokumento pavadinimas (antraštė) Kitų inžinerinių statinių ir jų dalių verčių nustatymas

II. Dokumento sudarytojas (-ai)

Regina Lisovskė, Gargždai, Karaliaus Mindaugo g. 12-55

III. Dokumento registracijos data ir numeris 2025-07-23 16:17:58, Nr. 1181524398

IV. Pasirašymas

Parašo paskirtis: pasirašymas

Parašą sukūrusio asmens vardas, pavardė ir pareigos Regina Lisovskė, Matininkė, REGINA LISOVSKĖ

Sertifikatas išduotas: Regina Lisovskė

Parašo sukūrimo data ir laikas: 2025-07-23 16:17:58

Parašo paskirtis: suderinimas

Parašą sukūrusio asmens vardas, pavardė ir pareigos Ingrida Karalienė, Kadastro ekspertė, Valstybės įmonė Registrų centras

Sertifikatas išduotas: Ingrida Karalienė

Parašo sukūrimo data ir laikas: 2025-07-23 17:39:01

V. Pagrindinio dokumento priedų skaičius – 0

VI. Pagrindinio dokumento pridedamų dokumentų skaičius – 0

VII. Pridedami dokumentai: nėra priedų

VIII. Dokumento specifikacijos identifikavimo žymuo ADOC-V1.0

IX. Programinės įrangos, kuria naudojantis sudarytas elektroninis dokumentas, pavadinimas
RC-DSS

X. Elektroninio dokumento grupė BeDOC

XI. Informacija apie elektroninio (-ių) parašo (-ų) tikrinimą (tikrinimo data)

Visi dokumente esantys elektroniniai parašai galioja (2025-07-24 11:21:40)

XII. Papildomi metaduomenys

Nuorašą suformavo R.Lisovskė, 2025-07-24 11:21:40 RC-DSS



* 1 1 8 1 5 2 4 3 9 8 *

ELEKTRONINIO DOKUMENTO METADUOMENYS

I. Dokumento pavadinimas (antraštė) Kadastro duomenys XML formatu

II. Dokumento sudarytojas (-ai)

Regina Lisovskė, Gargždai, Karaliaus Mindaugo g. 12-55

III. Dokumento registracijos data ir numeris 2025-07-23 16:13:16, Nr. 1181524399

IV. Pasirašymas

Parašo paskirtis: pasirašymas

Parašą sukūrusio asmens vardas, pavardė ir pareigos Regina Lisovskė, Matininkė, REGINA LISOVSKĖ

Sertifikatas išduotas: Regina Lisovskė

Parašo sukūrimo data ir laikas: 2025-07-23 16:13:16

Parašo paskirtis: suderinimas

Parašą sukūrusio asmens vardas, pavardė ir pareigos Ingrida Karalienė, Kadastro ekspertė, Valstybės įmonė Registrų centras

Sertifikatas išduotas: Ingrida Karalienė

Parašo sukūrimo data ir laikas: 2025-07-23 17:38:43

V. Pagrindinio dokumento priedų skaičius – 0

VI. Pagrindinio dokumento pridedamų dokumentų skaičius – 0

VII. Pridedami dokumentai: nėra priedų

VIII. Dokumento specifikacijos identifikavimo žymuo ADOC-V1.0

IX. Programinės įrangos, kuria naudojantis sudarytas elektroninis dokumentas, pavadinimas
RC-DSS

X. Elektroninio dokumento grupė BeDOC

XI. Informacija apie elektroninio (-ių) parašo (-ų) tikrinimą (tikrinimo data)

Visi dokumente esantys elektroniniai parašai galioja (2025-07-24 11:21:39)

XII. Papildomi metaduomenys

Nuorašą suformavo R.Lisovskė, 2025-07-24 11:21:39 RC-DSS