

**REGINA LIŠOVSKĖ**

**NEKILNOJAMOJO DAIKTO  
KADASTRINIŲ MATAVIMŲ BYLA**

Tomas: 1

Nekilnojamojo turto objektas: **Inžinerinis statinys**

Registro Nr.: **44/3705934 (Statiniai)**

Adresas: **Neringos sav. Neringos m.**

Lapų skaičius: 5



**SUDERINTA**

Valstybės įmonė Registrų centras

*Elektroniniu parašu pasirašė:* Ingrida Karalienė

*Pareigos:* Kadastro ekspertė

*Laiko žyma:* 2025-07-23 14:51:27

Tomo Nr. 1  
Registro 44/3705934

## BYLOS TOMO VIDAUS APYRAŠAS

Eil. Nr.	Dokumento pavadinimas	Dokumento		Lapų skaič.	Bylos lapų numeriai	Pastabos
		Nr.	Data			
1	IŠDĖSTYMO PLANAS		2025-07-23	1	1	
2	KOORDINAČIŲ ŽINIARAŠTIS		2025-07-23	1	2	
3	KITŲ INŽINERINIŲ STATINIŲ IR JŲ DALIŲ KADASTRO DUOMENYS 1P FORMA		2025-07-23	1	3	
4	KITŲ INŽINERINIŲ STATINIŲ IR JŲ DALIŲ VERČIŲ NUSTATYMAS 2P FORMA		2025-07-23	1	4	

Vidaus apyrašo lapų 4


Matininkė Regina Lisovskė

Išdėstymo schema



# IŠDĖSTYMO PLANAS

M1:500

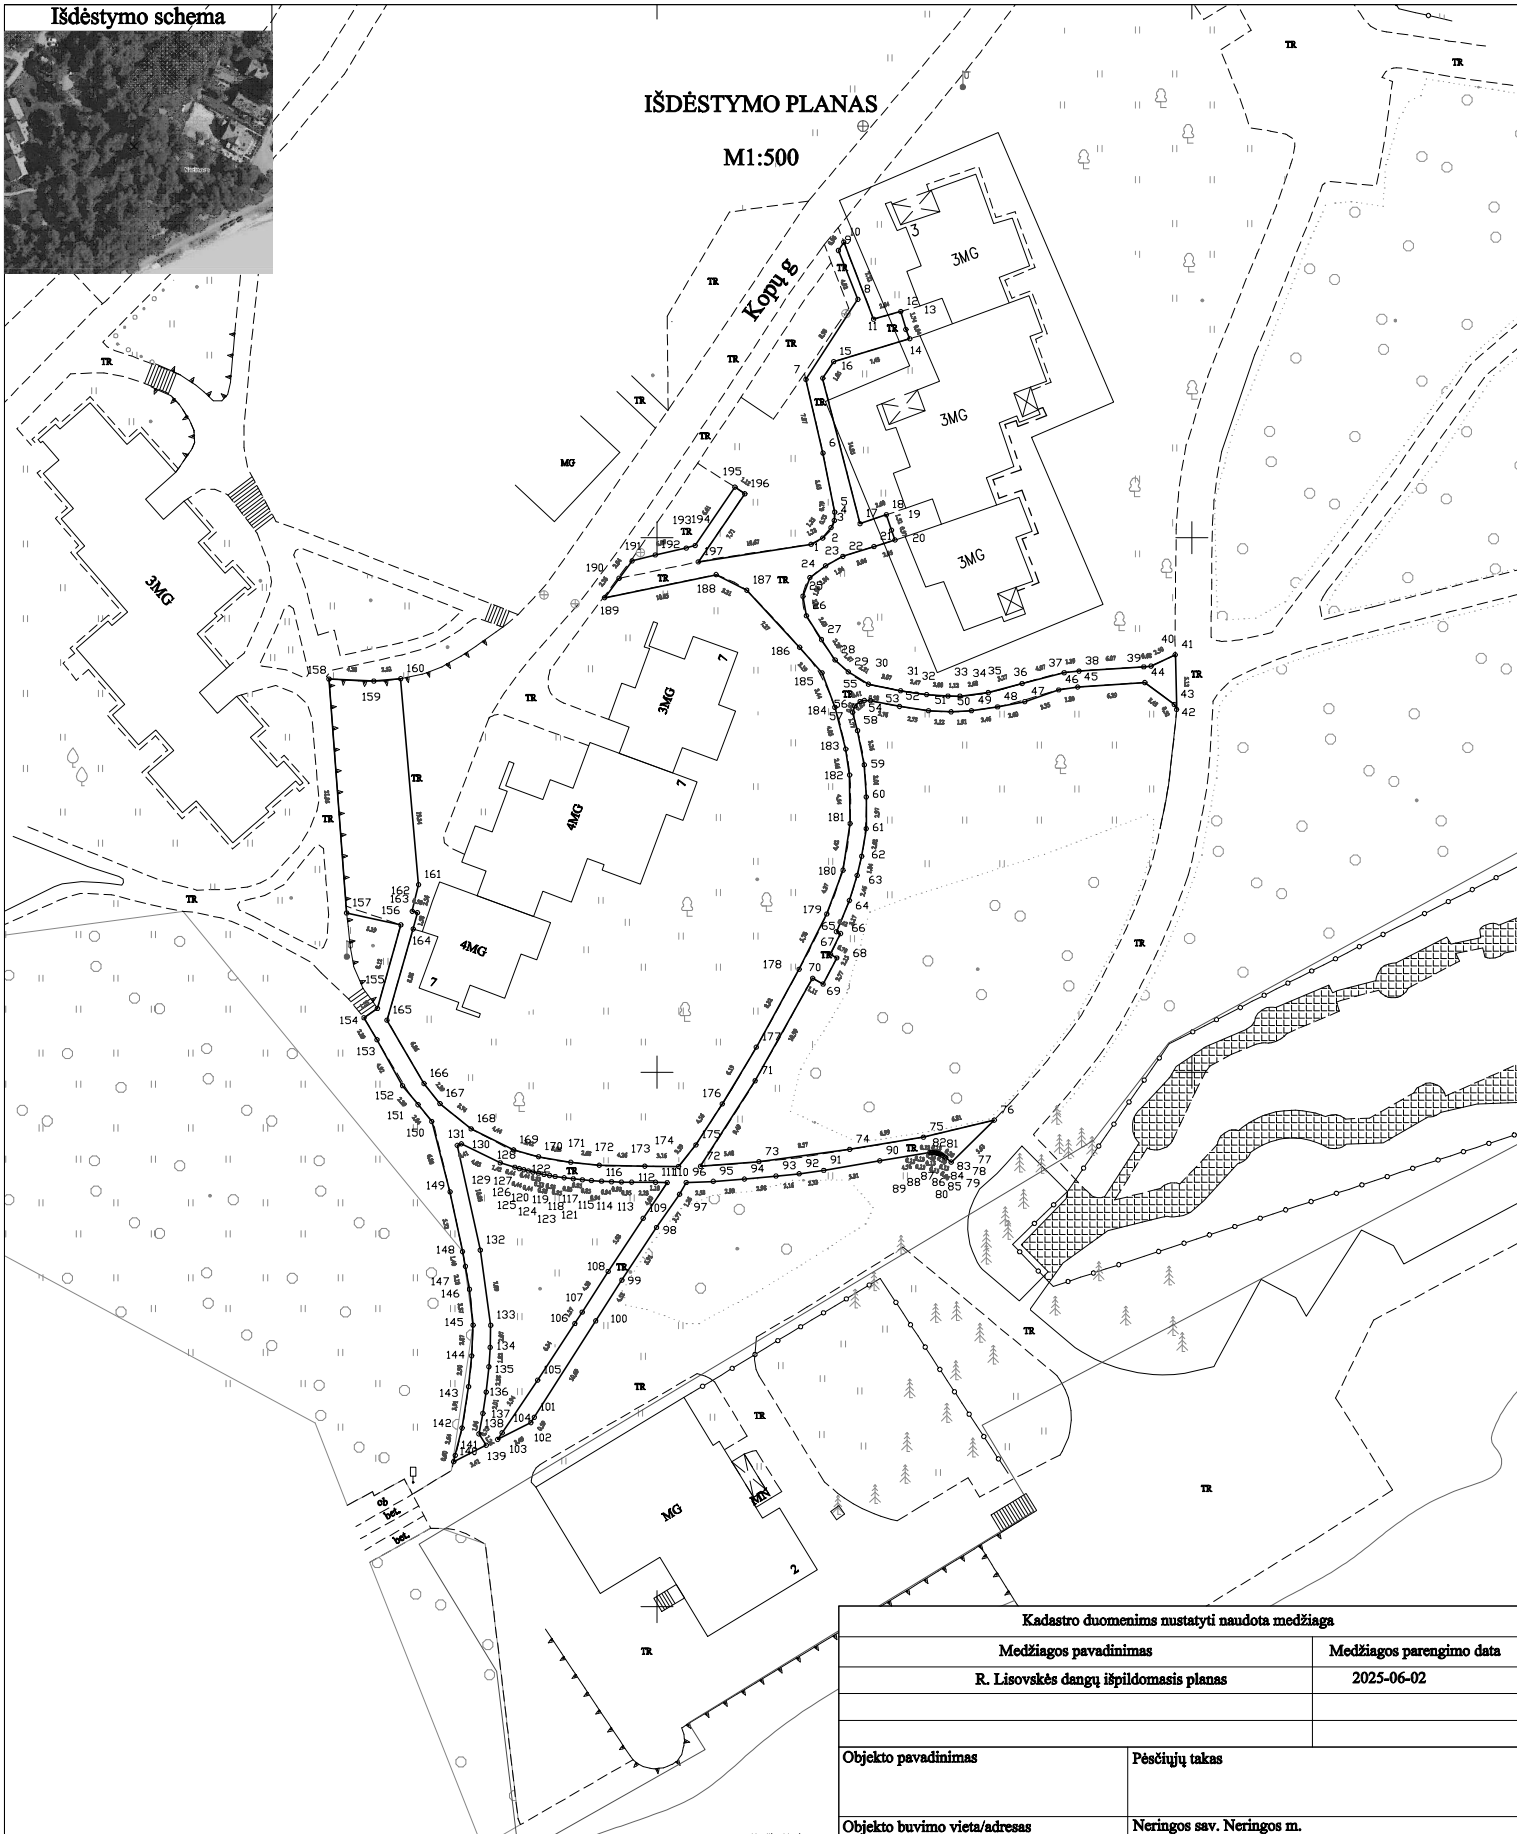

Kursių Morios

Kadastro duomenimis nustatyti naudota medžiaga

Medžiagos pavadinimas

Medžiagos parengimo data

R. Lisovskės dangų išpildomas planas

2025-06-02

Objekto pavadinimas

Pėsčiųjų takas

Objekto buvimo vieta/adresas

Neringos sav. Neringos m.

Kadastro duomenų nustatymo data

2025-07-22

el. pašto adresas (-ai): regina.skaraite@gmail.com, tel.: + 370 631 918 90

Matininko kvalifikacijos pažymėjimo Nr.	Pareigos	Vardas ir pavardė	Data
2M-M-2489	Matininkė	REGINA LISOVSKĖ	2025-07-22

## ELEKTRONINIO DOKUMENTO METADUOMENYS

**I. Dokumento pavadinimas (antraštė)** Išdėstymo planas

**II. Dokumento sudarytojas (-ai)**

Regina Lisovskė, Gargždai, Karaliaus Mindaugo g. 12-55

**III. Dokumento registracijos data ir numeris** 2025-07-23 14:29:43, Nr. 1181516692

**IV. Pasirašymas**

**Parašo paskirtis:** pasirašymas

**Parašą sukūrusio asmens vardas, pavardė ir pareigos** Regina Lisovskė, Matininkė, REGINA LISOVSKĖ

**Sertifikatas išduotas:** Regina Lisovskė

**Parašo sukūrimo data ir laikas:** 2025-07-23 14:29:43

**Parašo paskirtis:** suderinimas

**Parašą sukūrusio asmens vardas, pavardė ir pareigos** Ingrida Karalienė, Kadastro ekspertė, Valstybės įmonė Registrų centras

**Sertifikatas išduotas:** Ingrida Karalienė

**Parašo sukūrimo data ir laikas:** 2025-07-23 14:51:21

**V. Pagrindinio dokumento priedų skaičius** – 1

**VI. Pagrindinio dokumento pridedamų dokumentų skaičius** – 0

**VII. Pridedami dokumentai:** nėra priedų

**VIII. Dokumento specifikacijos identifikavimo žymuo** ADOC-V1.0

**IX. Programinės įrangos, kuria naudojantis sudarytas elektroninis dokumentas, pavadinimas**  
RC-DSS

**X. Elektroninio dokumento grupė** BeDOC

**XI. Informacija apie elektroninio (-ių) parašo (-ų) tikrinimą (tikrinimo data)**

Visi dokumente esantys elektroniniai parašai galioja (2025-07-24 11:33:14)

**XII. Papildomi metaduomenys**

Nuorašą suformavo R.Lisovskė, 2025-07-24 11:33:14 RC-DSS

## KOORDINAČIŲ ŽINIARAŠTIS

Pavadinimas Pėsčiųjų takas

Objekto buvimo vieta Neringos sav. Neringos m.

Unikalus numeris 4400-6722-4482

Koordinačių sistema: LKS-94

Taško Nr.	X	Y	Taško Nr.	X	Y
1	6133599,37	309664,39	39	6133587,91	309695,50
2	6133599,95	309665,47	40	6133587,97	309696,18
3	6133600,94	309666,25	41	6133589,04	309698,45
4	6133601,59	309666,57	42	6133583,92	309698,57
5	6133602,38	309666,60	43	6133584,39	309698,35
6	6133607,90	309665,50	44	6133586,44	309695,59
7	6133614,79	309663,91	45	6133586,01	309689,32
8	6133622,29	309668,76	46	6133585,75	309687,54
9	6133626,86	309666,95	47	6133584,65	309684,37
10	6133627,64	309667,45	48	6133584,17	309681,82
11	6133620,43	309670,23	49	6133583,81	309679,39
12	6133621,14	309672,78	50	6133583,70	309677,49
13	6133619,47	309673,25	51	6133583,81	309675,37
14	6133618,60	309673,62	52	6133584,20	309672,66
15	6133616,45	309666,50	53	6133584,74	309669,96
16	6133614,91	309665,48	54	6133584,76	309669,38
17	6133601,30	309668,96	55	6133584,67	309668,98
18	6133602,14	309671,43	56	6133584,24	309668,49
19	6133600,69	309671,92	57	6133583,66	309668,28
20	6133599,78	309672,23	58	6133581,94	309668,73
21	6133599,16	309670,28	59	6133578,74	309669,37
22	6133598,24	309667,36	60	6133575,74	309669,55
23	6133597,36	309665,75	61	6133572,77	309669,55
24	6133596,26	309664,28	62	6133570,19	309669,12
25	6133594,52	309663,63	63	6133568,40	309668,70
26	6133592,68	309663,95	64	6133566,05	309667,97
27	6133590,46	309665,36	65	6133563,13	309666,76
28	6133588,56	309666,63	66	6133562,96	309667,15
29	6133587,44	309667,86	67	6133561,03	309666,20
30	6133586,29	309669,75	68	6133560,68	309666,80
31	6133585,67	309672,76	69	6133558,23	309665,51
32	6133585,31	309675,20	70	6133558,77	309664,54
33	6133585,18	309677,19	71	6133549,19	309659,16
34	6133585,17	309678,31	72	6133541,19	309654,05
35	6133585,50	309680,97	73	6133541,62	309659,51
36	6133586,34	309684,12	74	6133542,77	309668,00
37	6133587,36	309688,06	75	6133543,92	309674,90
38	6133587,51	309689,44	76	6133545,51	309681,52



\* 1 1 8 1 4 6 6 0 3 7 \*

Koordinacijų sistema: LKS-94

Taško Nr.	X	Y	Taško Nr.	X	Y
77	6133541,57	309677,49	121	6133540,33	309639,94
78	6133541,99	309676,98	122	6133540,42	309639,42
79	6133542,11	309676,83	123	6133540,53	309638,90
80	6133542,22	309676,66	124	6133540,65	309638,39
81	6133542,33	309676,50	125	6133540,75	309637,96
82	6133542,36	309676,38	126	6133540,86	309637,53
83	6133542,40	309676,26	127	6133540,98	309637,11
84	6133542,43	309676,13	128	6133541,10	309636,69
85	6133542,45	309676,01	129	6133541,51	309635,32
86	6133542,47	309675,88	130	6133543,29	309631,69
87	6133542,48	309675,76	131	6133543,14	309631,31
88	6133542,49	309675,63	132	6133533,35	309633,45
89	6133542,49	309675,51	133	6133526,32	309634,43
90	6133541,71	309670,81	134	6133524,25	309634,38
91	6133540,81	309665,58	135	6133522,43	309634,26
92	6133540,49	309663,27	136	6133520,06	309634,01
93	6133540,28	309661,12	137	6133518,08	309633,70
94	6133539,99	309658,16	138	6133516,15	309633,32
95	6133539,77	309655,24	139	6133515,10	309634,01
96	6133539,67	309652,72	140	6133513,56	309630,97
97	6133538,57	309652,09	141	6133514,14	309631,12
98	6133535,47	309649,94	142	6133516,71	309631,75
99	6133530,54	309646,69	143	6133520,57	309632,36
100	6133526,73	309644,26	144	6133523,46	309632,66
101	6133517,71	309638,51	145	6133526,33	309632,78
102	6133517,21	309638,19	146	6133529,68	309632,45
103	6133515,64	309635,08	147	6133531,83	309632,07
104	6133516,26	309635,50	148	6133533,20	309631,80
105	6133521,18	309638,82	149	6133538,80	309630,63
106	6133526,48	309642,29	150	6133545,38	309628,92
107	6133527,55	309642,99	151	6133546,96	309627,64
108	6133531,36	309645,42	152	6133548,73	309626,19
109	6133536,32	309648,69	153	6133553,03	309623,80
110	6133539,66	309650,94	154	6133555,08	309622,58
111	6133539,69	309649,84	155	6133555,95	309623,84
112	6133539,70	309647,61	156	6133563,77	309626,03
113	6133539,71	309646,66	157	6133564,88	309620,96
114	6133539,74	309645,73	158	6133586,77	309619,31
115	6133539,79	309644,79	159	6133586,58	309623,51
116	6133539,85	309643,86	160	6133586,80	309626,01
117	6133539,93	309643,01	161	6133567,53	309627,69
118	6133540,02	309642,16	162	6133565,04	309627,09
119	6133540,12	309641,31	163	6133564,91	309627,58
120	6133540,23	309640,46	164	6133563,39	309627,18



**Koordinacijų sistema: LKS-94**

Taško Nr.	X	Y
165	6133554,85	309624,73
166	6133548,93	309628,19
167	6133547,05	309629,68
168	6133544,70	309632,59
169	6133542,72	309636,57
170	6133542,08	309638,91
171	6133541,57	309641,92
172	6133541,28	309644,58
173	6133541,20	309648,84
174	6133541,17	309651,99
175	6133543,19	309653,62
176	6133547,02	309656,09
177	6133552,33	309659,27
178	6133559,62	309663,27
179	6133564,79	309665,85
180	6133568,88	309667,38
181	6133573,25	309668,04
182	6133577,79	309667,99
183	6133580,22	309667,63
184	6133584,12	309666,62
185	6133587,35	309665,42
186	6133589,74	309663,31
187	6133595,08	309658,38
188	6133596,53	309655,51
189	6133594,38	309645,08
190	6133596,19	309646,43
191	6133597,82	309647,66
192	6133598,37	309649,83
193	6133599,02	309652,72
194	6133599,25	309653,55
195	6133604,73	309657,26
196	6133604,09	309658,19
197	6133597,72	309653,85



## ELEKTRONINIO DOKUMENTO METADUOMENYS

**I. Dokumento pavadinimas (antraštė)** Koordinačių žiniaraštis

**II. Dokumento sudarytojas (-ai)**

Regina Lisovskė, Gargždai, Karaliaus Mindaugo g. 12-55

**III. Dokumento registracijos data ir numeris** 2025-07-23 14:30:53, Nr. 1181466037

**IV. Pasirašymas**

**Parašo paskirtis:** pasirašymas

**Parašą sukūrusio asmens vardas, pavardė ir pareigos** Regina Lisovskė, Matininkė, REGINA LISOVSKĖ

**Sertifikatas išduotas:** Regina Lisovskė

**Parašo sukūrimo data ir laikas:** 2025-07-23 14:30:53

**Parašo paskirtis:** suderinimas

**Parašą sukūrusio asmens vardas, pavardė ir pareigos** Ingrida Karalienė, Kadastro ekspertė, Valstybės įmonė Registru centras

**Sertifikatas išduotas:** Ingrida Karalienė

**Parašo sukūrimo data ir laikas:** 2025-07-23 14:51:23

**V. Pagrindinio dokumento priedų skaičius** – 0

**VI. Pagrindinio dokumento pridedamų dokumentų skaičius** – 0

**VII. Pridedami dokumentai:** nėra priedų

**VIII. Dokumento specifikacijos identifikavimo žymuo** ADOC-V1.0

**IX. Programinės įrangos, kuria naudojantis sudarytas elektroninis dokumentas, pavadinimas**  
RC-DSS

**X. Elektroninio dokumento grupė** BeDOC

**XI. Informacija apie elektroninio (-ių) parašo (-ų) tikrinimą (tikrinimo data)**

Visi dokumente esantys elektroniniai parašai galioja (2025-07-24 11:33:14)

**XII. Papildomi metaduomenys**

Nuorašą suformavo R.Lisovskė, 2025-07-24 11:33:14 RC-DSS



\* 1 1 8 1 4 6 6 0 3 7 \*

Matininkas(-ė) REGINA LIŠOVSKĖ, kvalifikacijos pažymėjimo Nr. 2M-M-2489, el. pašto adresas (-ai):  
regina.skaraite@gmail.com, tel.: + 370 631 918 90

## KITŲ INŽINERINIŲ STATINIŲ IR JŲ DALIŲ KADASTRO DUOMENYS

### Statinio kadastro duomenys

Adresas Neringos sav. Neringos m.  
Inžinerinio statinio grupė Kiti inžineriniai statiniai  
Inžinerinio statinio pogrūpis(paskirtis) Kitos paskirties  
Pavadinimas Pėsčiųjų takas  
Žymėjimas plane 3k  
Kadastro duomenų nustatymo data 2025-07-22  
Statybos būklė Unikalus numeris 4400-6722-4482  
Pastaba Patenka į žemės sklypą kad. nr. 2301/1:167 ir laisvą valstybinę žemę.

Statybos pradžios metai:	1990	Ilgis: m	
Statybos pabaigos metai:	1990	Ilgis: km	
Rekonstravimo pradžios metai:		Plotis: m	
Rekonstravimo pabaigos metai:		Plotas: kv. m	658,24
Kap. remonto pradžios metai:		Aukštis: m	
Kap. remonto pabaigos metai:		Tūris: kub. m	
Papr. remonto pradžios metai:		Gylis: m	
Papr. remonto pabaigos metai:		Skersmuo: mm	
Statinio kategorija:	II grupės nesudėtingasis	Skerspjūvis: kv. mm	
Baigtumo procentas: %	100	Kiekis: vnt.	
Medžiaga:		Koordinatė X:	
Danga:	Betono trinkelės	Koordinatė Y:	

### Statinio sudėtinės dalies kadastro duomenys

Žymėjimas	3k		
Pavadinimas	Pėsčiųjų takas		
Statybos pradžios metai:	1990	Aukštis: m	
Statybos pabaigos metai:	1990	Ilgis: m	
Rekonstravimo pradžios metai:		Plotis: m	
Rekonstravimo pabaigos metai:		Gylis: m	
Kap. remonto pradžios metai:		Skersmuo: mm	
Kap. remonto pabaigos metai:		Plotas: kv. m	658,24
Papr. remonto pradžios metai:		Skerspjūvis: kv. mm	
Papr. remonto pabaigos metai:		Tūris: kub. m	
Medžiaga:		Kiekis: vnt.	
Danga:	Betono trinkelės		



## ELEKTRONINIO DOKUMENTO METADUOMENYS

**I. Dokumento pavadinimas (antraštė)** Kitų inžinerinių statinių ir jų dalių kadastro duomenys

**II. Dokumento sudarytojas (-ai)**

Regina Lisovskė, Gargždai, Karaliaus Mindaugo g. 12-55

**III. Dokumento registracijos data ir numeris** 2025-07-23 14:31:09, Nr. 1181470275

**IV. Pasirašymas**

**Parašo paskirtis:** pasirašymas

**Parašą sukūrusio asmens vardas, pavardė ir pareigos** Regina Lisovskė, Matininkė, REGINA LISOVSKĖ

**Sertifikatas išduotas:** Regina Lisovskė

**Parašo sukūrimo data ir laikas:** 2025-07-23 14:31:09

**Parašo formatas:** XAdES 5.1.1

**Parašo paskirtis:** suderinimas

**Parašą sukūrusio asmens vardas, pavardė ir pareigos** Ingrida Karalienė, Kadastro ekspertė, Valstybės įmonė Registrų centras

**Sertifikatas išduotas:** Ingrida Karalienė

**Parašo sukūrimo data ir laikas:** 2025-07-23 14:51:25

**V. Pagrindinio dokumento priedų skaičius** – 0

**VI. Pagrindinio dokumento pridedamų dokumentų skaičius** – 0

**VII. Pridedami dokumentai:** nėra priedų

**VIII. Dokumento specifikacijos identifikavimo žymuo** ADOC-V1.0

**IX. Programinės įrangos, kuria naudojantis sudarytas elektroninis dokumentas, pavadinimas**  
RC-DSS

**X. Elektroninio dokumento grupė** BeDOC

**XI. Informacija apie elektroninio (-ių) parašo (-ų) tikrinimą (tikrinimo data)**

Visi dokumente esantys elektroniniai parašai galioja (2025-07-24 11:33:15)

**XII. Papildomi metaduomenys**

Nuorašą suformavo R.Lisovskė, 2025-07-24 11:33:15 RC-DSS



\* 1 1 8 1 4 7 0 2 7 5 \*

Matininkas(-ė) REGINA LIISOVSKĖ, kvalifikacijos pažymėjimo Nr. 2M-M-2489, el. pašto adresas (-ai): regina.skaraite@gmail.com, tel.: + 370 631 918 90

## KITŲ INŽINERINIŲ STATINIŲ IR JŲ DALIŲ VERČIŲ NUSTATYMAS

Adresas Neringos sav. Neringos m.

Unikalus numeris 4400-6722-4482

Vertės nustatymo data 2025-07-22

Zymėjimas	Pavadinimas	Kasmetinis vertės mažinimo koeficientas	Matavimo vienetas	Kiekis	Įkainojimo pagrindas	Vieneto vidutinė stitybos vertė, Eur	Atūrimo kaštai (statybinė vertė), Eur	Nusidėėjimas %	Atkuriamoji vertė, Eur	Vietovės pataisos koeficientas	Vidutinė rinkos vertė, Eur
1	2	3	4	5	6	7	8	9	10	11	12
3k	Pėsčiųjų takas	5	kv. m	658,24	NTK2025-3.2.11	70,13	46200	75	11500	1	11500
	Viso						46200		11500		11500

Matininkė

REGINA LIISOVSKĖ



\* 1 1 8 1 4 7 0 2 7 6 \*

## ELEKTRONINIO DOKUMENTO METADUOMENYS

**I. Dokumento pavadinimas (antraštė)** Kitų inžinerinių statinių ir jų dalių verčių nustatymas

**II. Dokumento sudarytojas (-ai)**

Regina Lisovskė, Gargždai, Karaliaus Mindaugo g. 12-55

**III. Dokumento registracijos data ir numeris** 2025-07-23 14:31:49, Nr. 1181470276

**IV. Pasirašymas**

**Parašo paskirtis:** pasirašymas

**Parašą sukūrusio asmens vardas, pavardė ir pareigos** Regina Lisovskė, Matininkė, REGINA LISOVSKĖ

**Sertifikatas išduotas:** Regina Lisovskė

**Parašo sukūrimo data ir laikas:** 2025-07-23 14:31:49

**Parašo paskirtis:** suderinimas

**Parašą sukūrusio asmens vardas, pavardė ir pareigos** Ingrida Karalienė, Kadastro ekspertė, Valstybės įmonė Registrų centras

**Sertifikatas išduotas:** Ingrida Karalienė

**Parašo sukūrimo data ir laikas:** 2025-07-23 14:51:27

**V. Pagrindinio dokumento priedų skaičius** – 0

**VI. Pagrindinio dokumento pridedamų dokumentų skaičius** – 0

**VII. Pridedami dokumentai:** nėra priedų

**VIII. Dokumento specifikacijos identifikavimo žymuo** ADOC-V1.0

**IX. Programinės įrangos, kuria naudojantis sudarytas elektroninis dokumentas, pavadinimas**  
RC-DSS

**X. Elektroninio dokumento grupė** BeDOC

**XI. Informacija apie elektroninio (-ių) parašo (-ų) tikrinimą (tikrinimo data)**

Visi dokumente esantys elektroniniai parašai galioja (2025-07-24 11:33:15)

**XII. Papildomi metaduomenys**

Nuorašą suformavo R.Lisovskė, 2025-07-24 11:33:15 RC-DSS



\* 1 1 8 1 4 7 0 2 7 6 \*

## ELEKTRONINIO DOKUMENTO METADUOMENYS

**I. Dokumento pavadinimas (antraštė)** Kadastro duomenys XML formatu

**II. Dokumento sudarytojas (-ai)**

Regina Lisovskė, Gargždai, Karaliaus Mindaugo g. 12-55

**III. Dokumento registracijos data ir numeris** 2025-07-23 14:28:47, Nr. 1181470277

**IV. Pasirašymas**

**Parašo paskirtis:** pasirašymas

**Parašą sukūrusio asmens vardas, pavardė ir pareigos** Regina Lisovskė, Matininkė, REGINA LISOVSKĖ

**Sertifikatas išduotas:** Regina Lisovskė

**Parašo sukūrimo data ir laikas:** 2025-07-23 14:28:47

**Parašo paskirtis:** suderinimas

**Parašą sukūrusio asmens vardas, pavardė ir pareigos** Ingrida Karalienė, Kadastro ekspertė, Valstybės įmonė Registrų centras

**Sertifikatas išduotas:** Ingrida Karalienė

**Parašo sukūrimo data ir laikas:** 2025-07-23 14:51:09

**V. Pagrindinio dokumento priedų skaičius** – 0

**VI. Pagrindinio dokumento pridedamų dokumentų skaičius** – 0

**VII. Pridedami dokumentai:** nėra priedų

**VIII. Dokumento specifikacijos identifikavimo žymuo** ADOC-V1.0

**IX. Programinės įrangos, kuria naudojantis sudarytas elektroninis dokumentas, pavadinimas** RC-DSS

**X. Elektroninio dokumento grupė** BeDOC

**XI. Informacija apie elektroninio (-ių) parašo (-ų) tikrinimą (tikrinimo data)**

Visi dokumente esantys elektroniniai parašai galioja (2025-07-24 11:33:14)

**XII. Papildomi metaduomenys**

Nuorašą suformavo R.Lisovskė, 2025-07-24 11:33:14 RC-DSS