


PJŪVIS 3-3 M 1:100

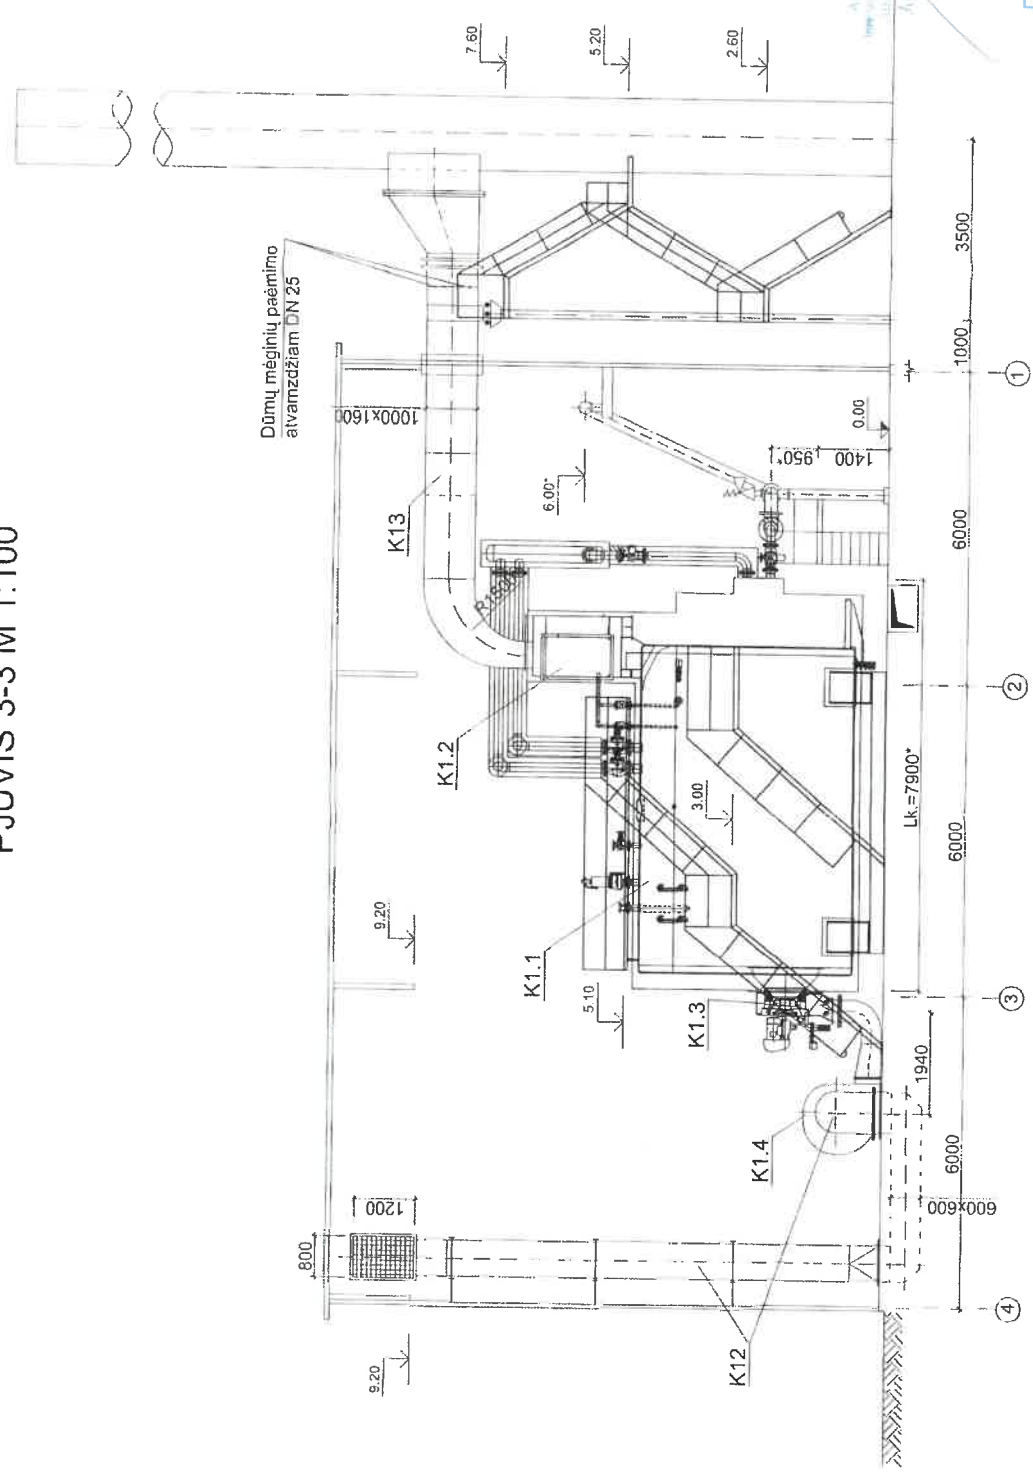

Andrius Paršobytis
 Darbu vadovas
 [Redacted Signature]

INŽINERIS [Redacted]
 [Redacted]

ATESTATO NR. 1339	Uždaroji Akcinė Bendrovė „Energijos Sistemos“	STATYBIS	STATYBIS
[Redacted]	PV 2007 10 PDV 2007 10	BREŽIŅYS	GARO KATILINĖ SU DŪMTRAUKIUKIU(8.8). JEGAINĖS G. 12. KAUNAS. YPATINGAS STATYBIS. NAUJA STATYBA.
STADIJA TDP	STATYTOJAS UAB "ENERGIJOS SISTEMŲ SERVISAS"	ŠALIS	[renginių įdėstymas. Pjūvis 3-3
		LAIDA	0
		LAPAS LAPŲ	1 1
		ŠIFRAS	GK/2006-01-TDP-TS.4