TILTO PER ŠEŠUPĘ MARIJAMPOLĖJE, JUKNEVIČIAUS G. SITUACIJOS PLANAS M1:500

2 priedas

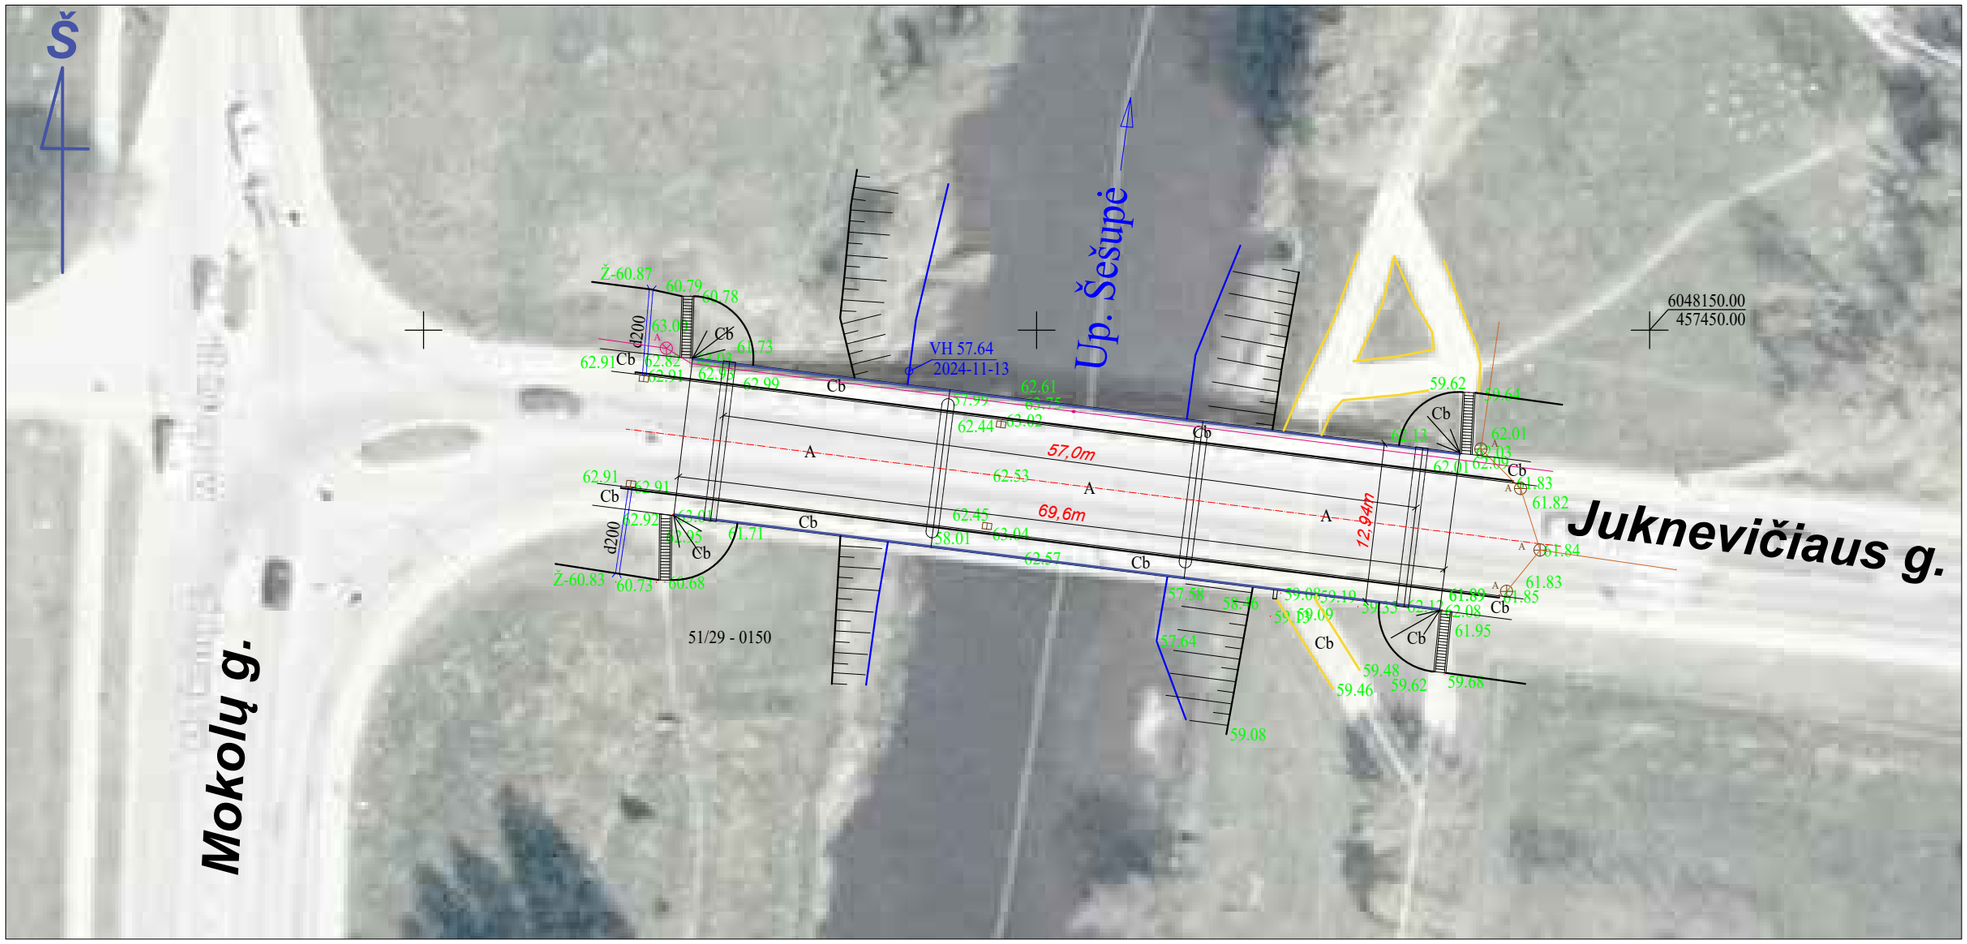

TILTO PLANAS SU KOORDINATĖMIS IR ALTITUDĖMIS M1:500

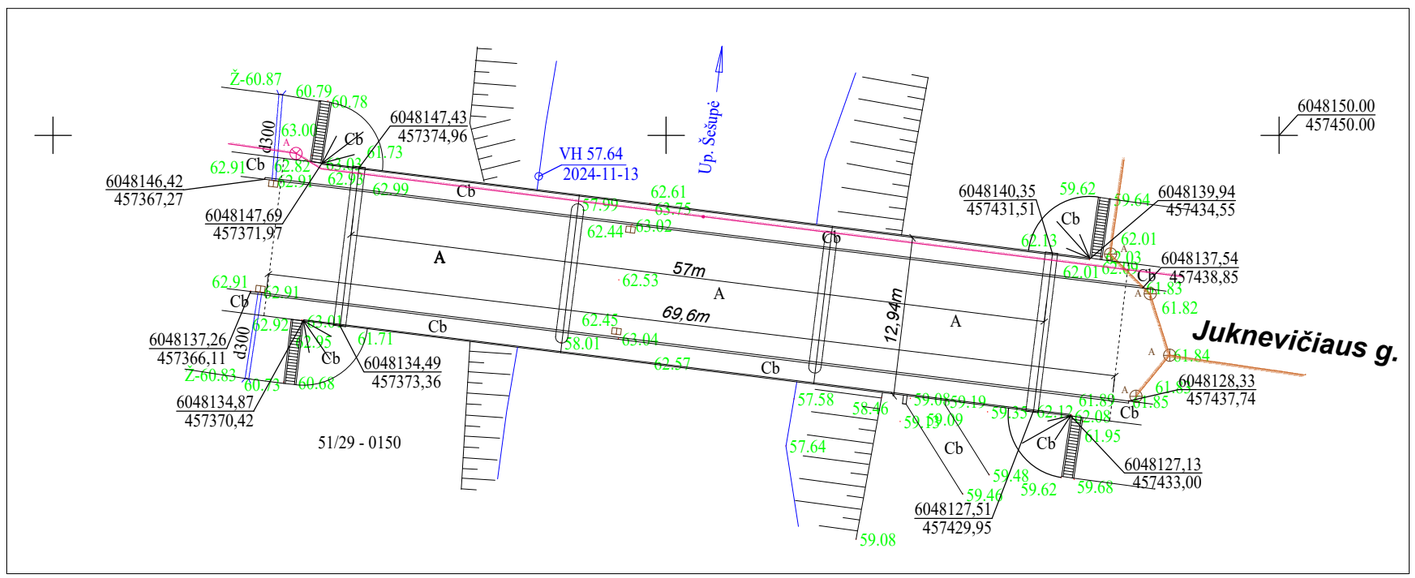

SUTARTINIAI ŽENKLAI

- Tilto konstrukcijų ir žemės paviršiaus altitudės
- G/b laiptai
- Pėsčiųjų takas
- Turėklai
- Lietaus nuotekos
- Ryšių kabeliai

Parengė ekspertas G. Lietuvininkas