



MARIJAMPOLĖS MIESTO TILTAS PER ŠEŠUPĖS UPĖJ JUKNEVIČIAUS G. M1:200

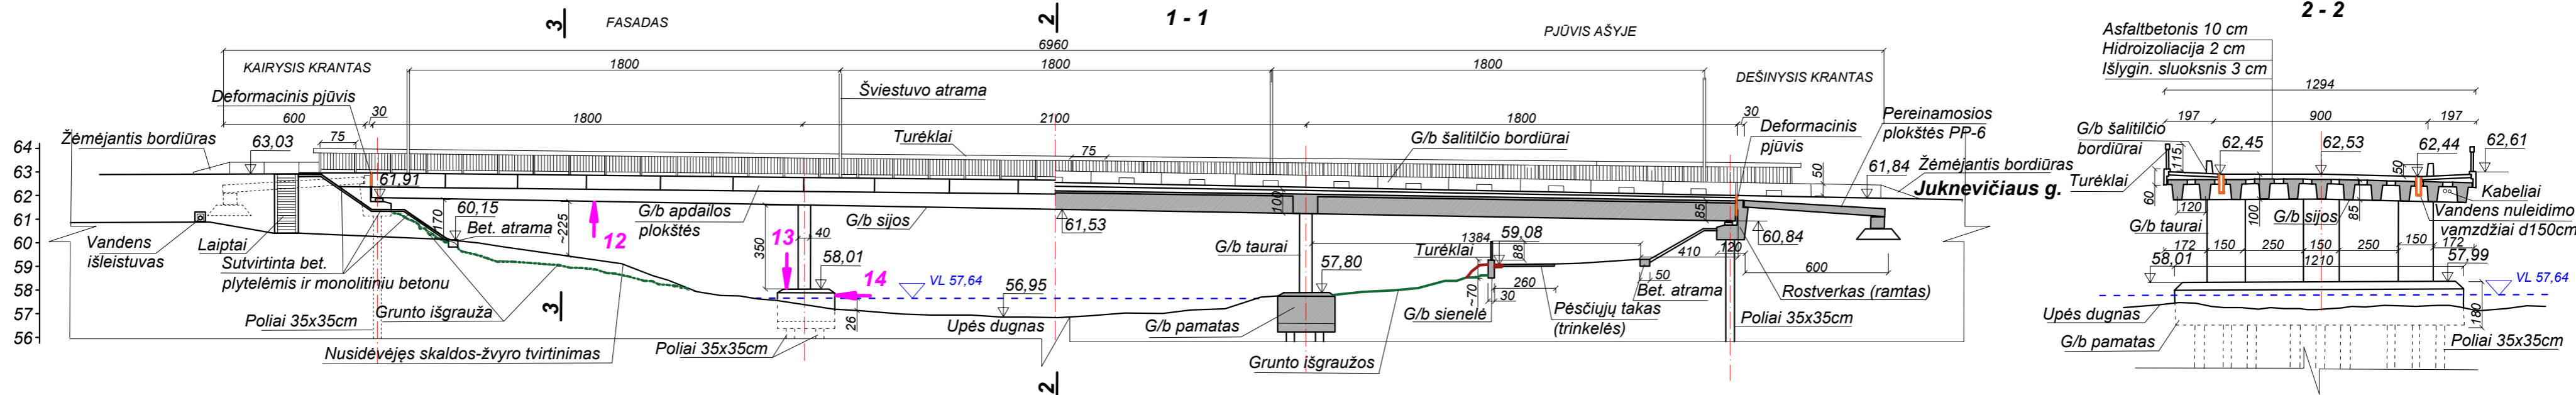


PLANAS

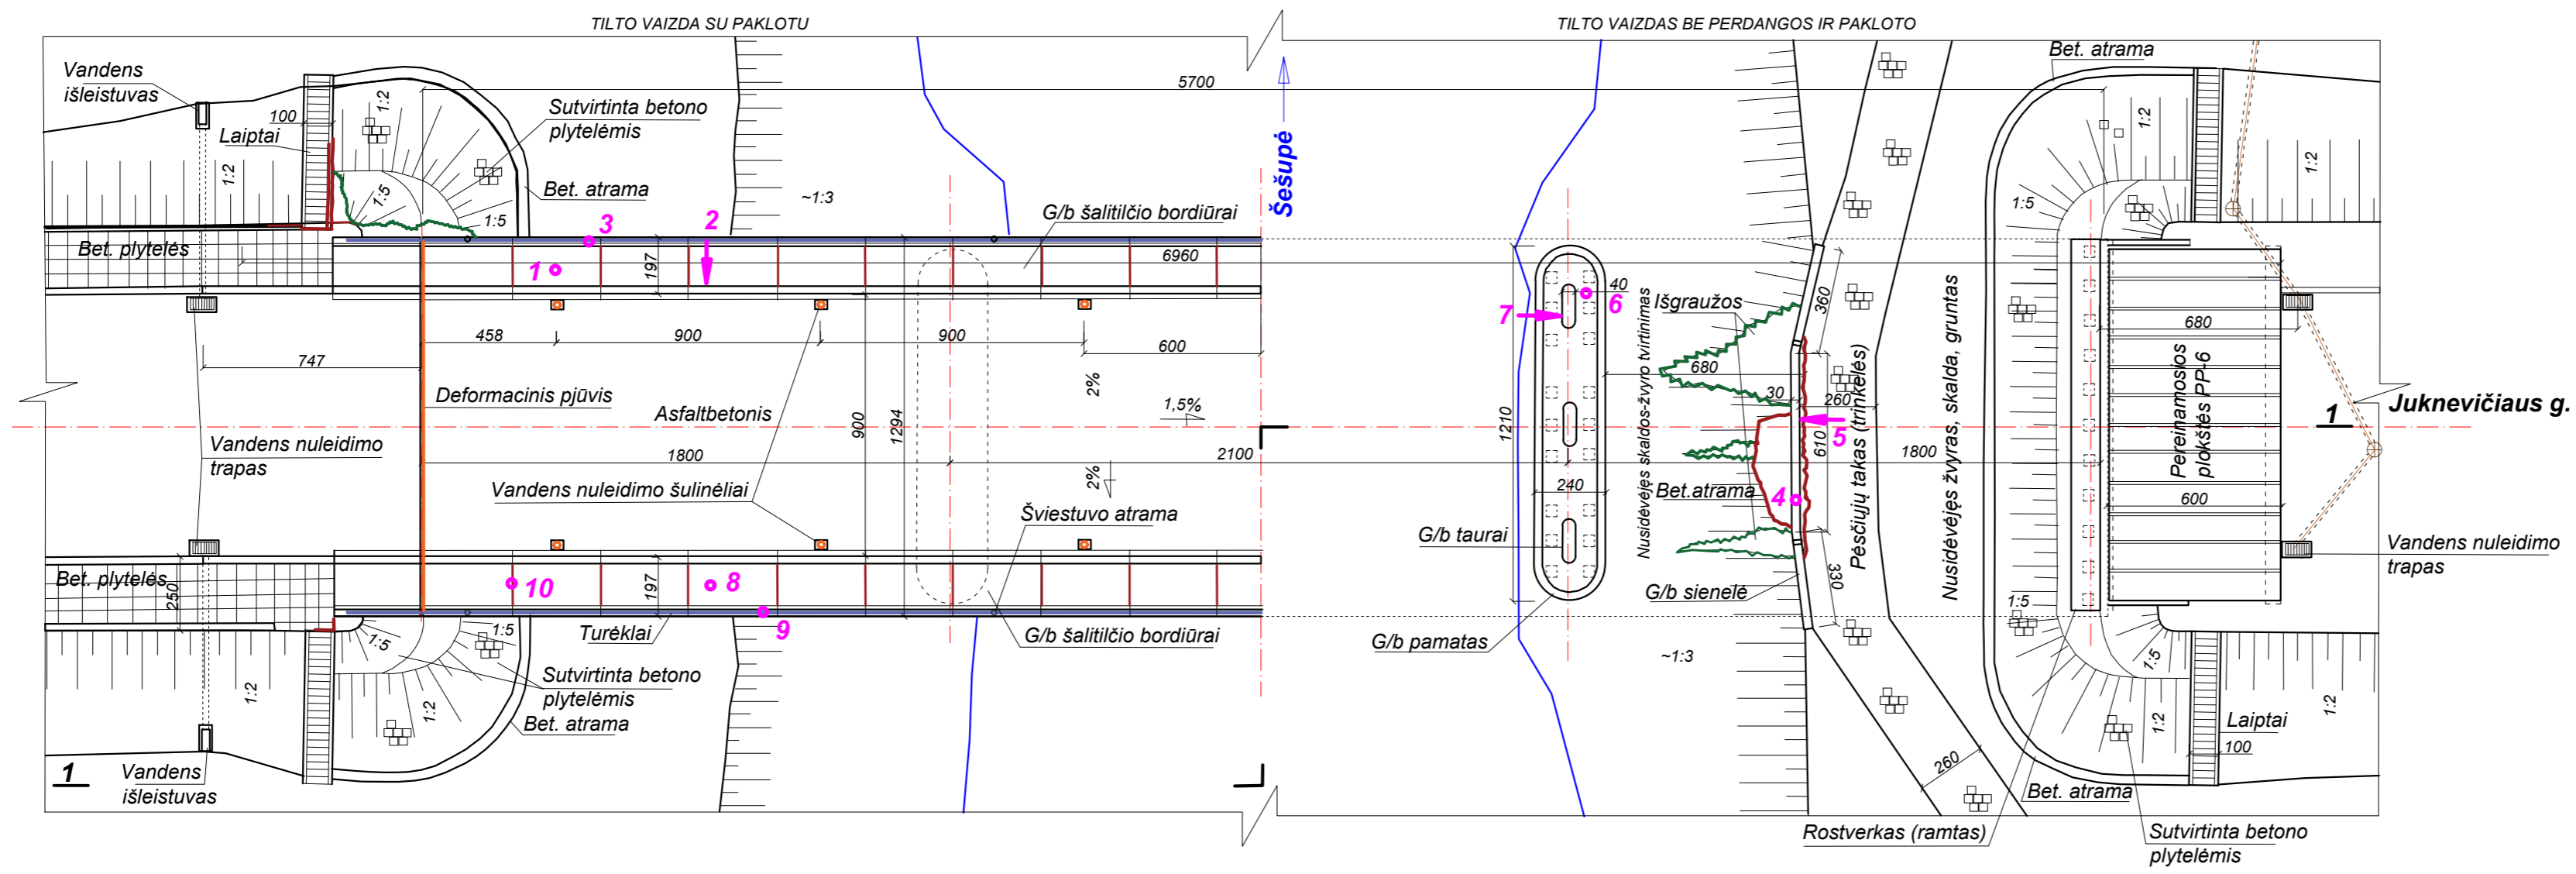

SUTARTINIAI ŽENKLAI

- Susidėvėjusios metalo konstrukcijos
- Susidėvėjusios betono, gelžbetonio konstrukcijos
- ~ Paplauti šlaitai, grunto išgraužas
- → ○ Betono kokybės tyrimo vietas ir Nr.

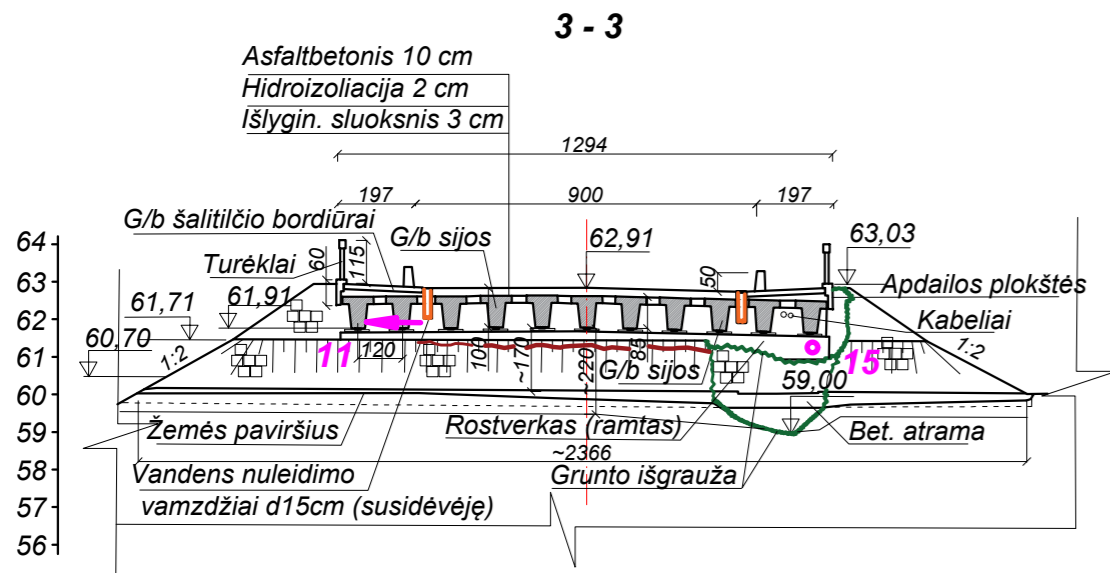

Patiltė vaizdas pjūvio 3-3 kryptimi



Patiltė vaizdas dešinioios krantinės atramos kryptimi



Matmenys nurodyti cm, altitudės m  
Aukščių sistema LAS 07

Parengė ekspertas G. Lietuvininkas