


Sklypo išdėstymo schema

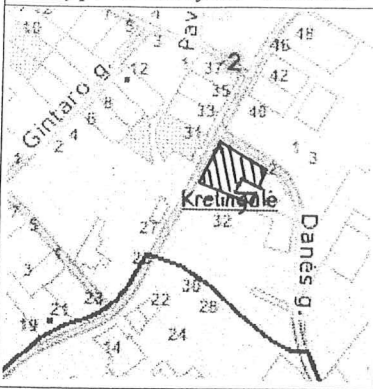

# ŽEMĖS SKLYPO PLANAS M 1:500

Sklypo plotas 2777 m<sup>2</sup>

|                           |             |         |         |
|---------------------------|-------------|---------|---------|
| Kadastro vietovė          | Kretingalės | blokas  | sklypas |
| Žemės sklypo kadastro Nr. | 5 5 3 5     | 0 0 0 2 | 0 4 6 1 |

|                    |                    |
|--------------------|--------------------|
| Gatvė, namo Nr.    | Klaipėdos g. Nr.38 |
| Kaimas (miestelis) | Kretingalės        |
| Seniūnija          | Kretingalės        |
| Miestas (rajonas)  | Klaipėdos          |
| Apskritis          |                    |

| Gretimybė | Gretimo sklypo kadastro Nr.                      | Pastabos |
|-----------|--|----------|
| 1-2       | Krašto kelias Nr.168 Klaipėda-Kretinga           |          |
| 2-3       | Rajoninis kelias Nr.2219<br>Kretingalė-Smilgynai |          |
| 3-5       | Praėjimas  |          |
| 5-13      | 55350002060                                      |          |
| 13-14     | 553500020018                                     |          |

Su paženklintomis vietovėžemės sklypo ribomis, aprašytomis.2005m.

balandžio 04 d žemės sklypo paženklinio-parodymo akte, ir

žemės savininkai (naudotojai):  
nustatytu plotu sutinku:



KLAIPĖDOS RAJONO SAVIVALDYBĖS TARYBA

Klaipėdos rajono  
savivaldybės meras  
Valdas Dačkauskas

(parašas) (data) 2005 05 16

ELENA TRUCHINA

(vardas, pavardė)  
ALEKSANDRAS SIMKUS

(vardas, pavardė)  
GIEDRA VENGALIENĖ

(vardas, pavardė)  
RŪTA MAŽONIENĖ

(vardas, pavardė)  
ALEKSANDRAS MAŽONAS

(vardas, pavardė)  
AURELIJA ČERNECKIENĖ

(parašas) (data)

Klaipėdos apskrities viršininko administracijos žemės tvarkymo departamento  
Klaipėdos rajono žemėtvarkos skyrius

Patikrino: vyr.geodezininkas V. Lengvinaitė


Patvirtino: skyriaus vedėjas R Petkienė



## II MATAVIMŲ BIŪRAS

LICENCIJOS NR.172G-674. IŠDUOTA 2004-07-14

|               |                    |                   |            |
|---------------|--------------------|-------------------|------------|
| Pareigos      | Parašas            | Vardas, pavardė   | Data       |
| Vykdytojas    | <i>[Signature]</i> | Gintautas Stankus | 2005 04 08 |
| Darbu vadovas | <i>[Signature]</i> | Gintautas Stankus | 2005 04 08 |

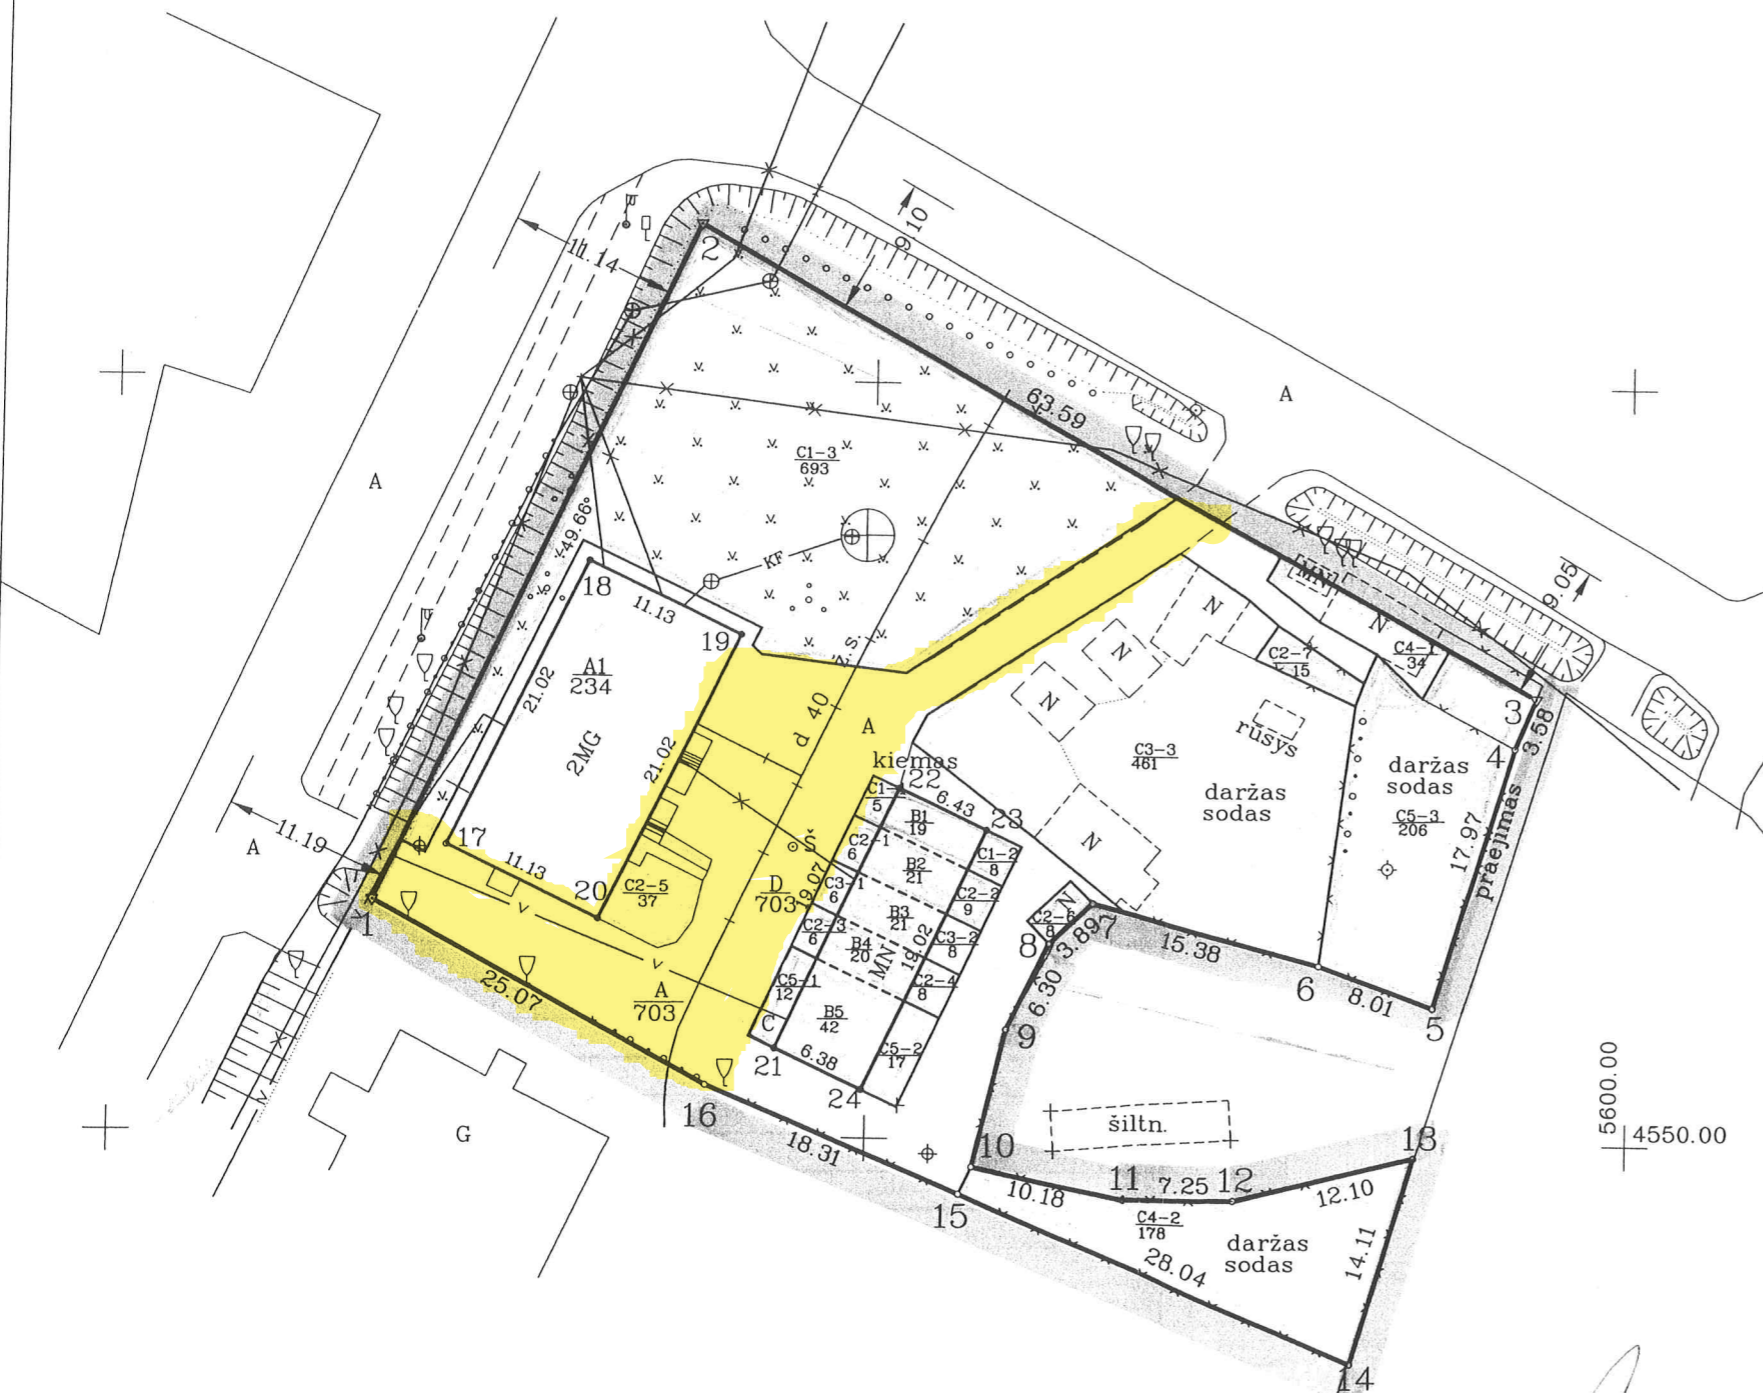

VI "Klaipėdos regiono keliai"

SUDERINTA  
Direktorius pavaduotojas-technikos direktorius  
KĘSTUTIS PRALGAUSKAS

2005 m. 04 mėn. 14 d.