


PUSIAUKELĒS NAMU 1-OJO AUKŠTĀ SCHEMA

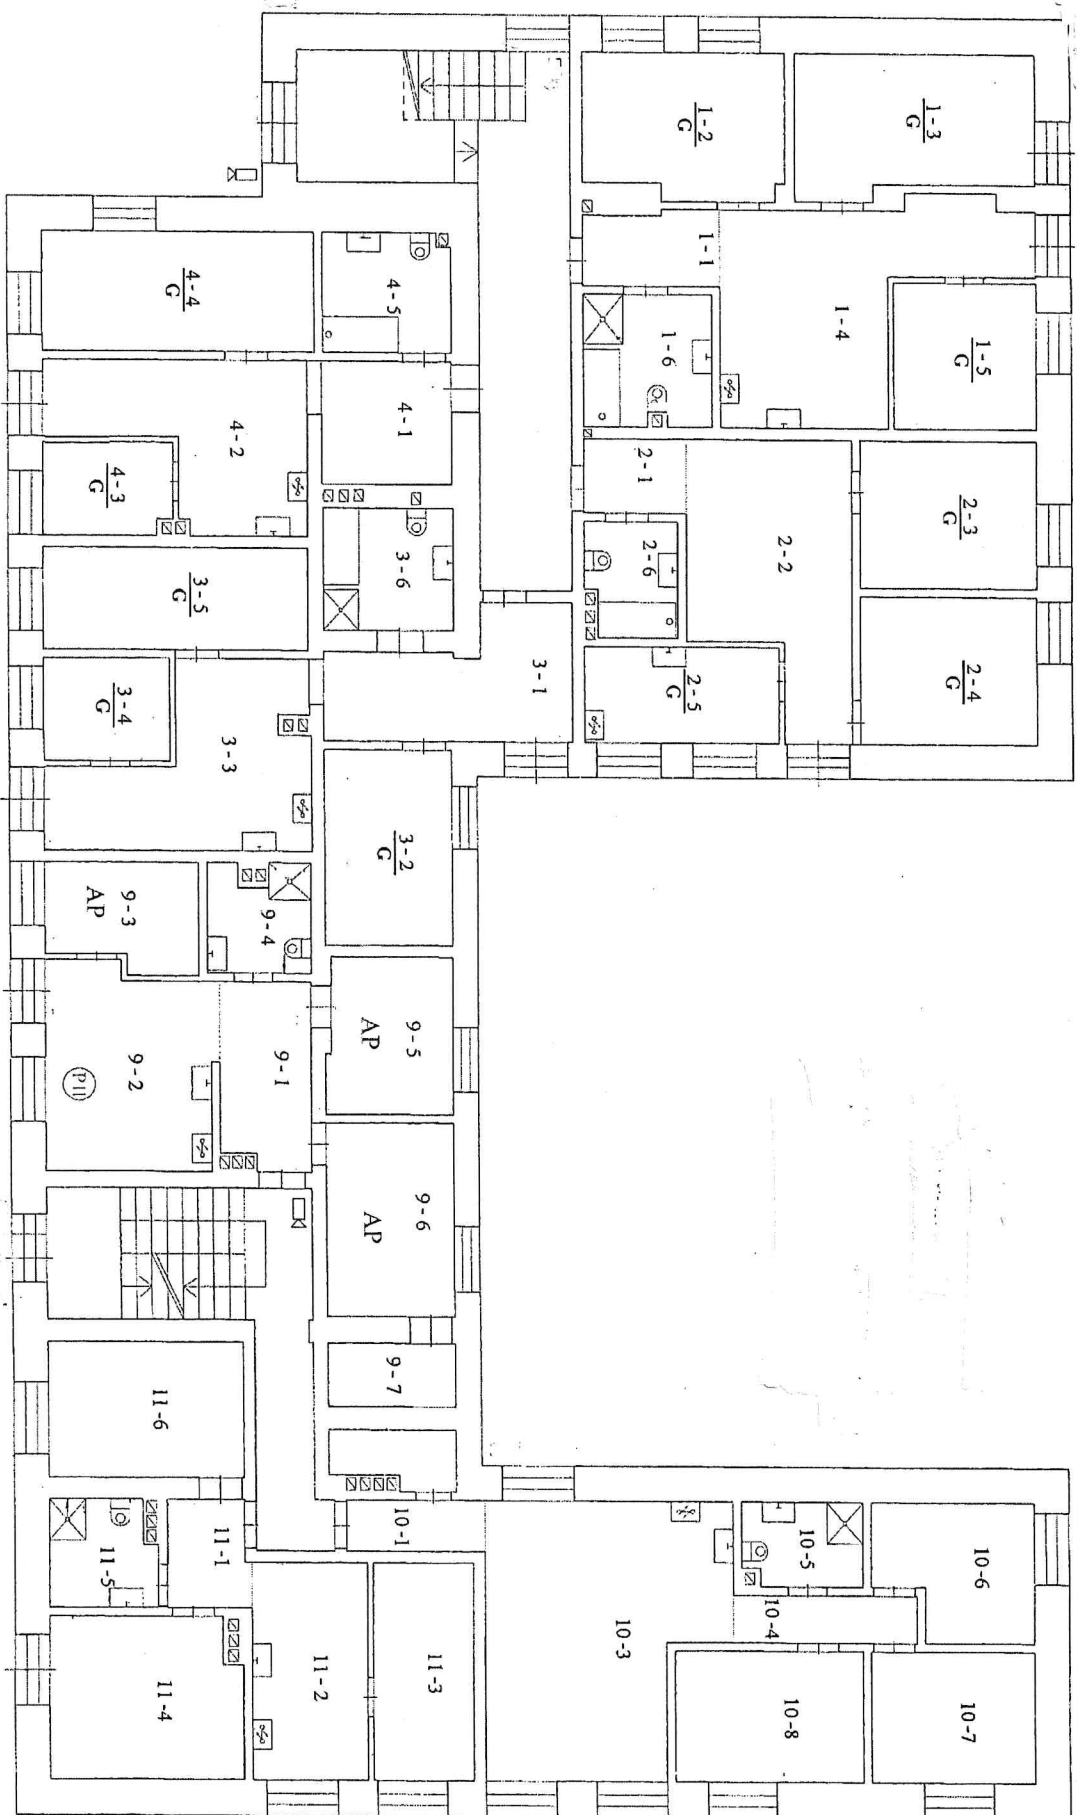

PUSIAUKELĖS NAMŲ 2-OJO AUKŠTO SCHEMA

