




1012965068

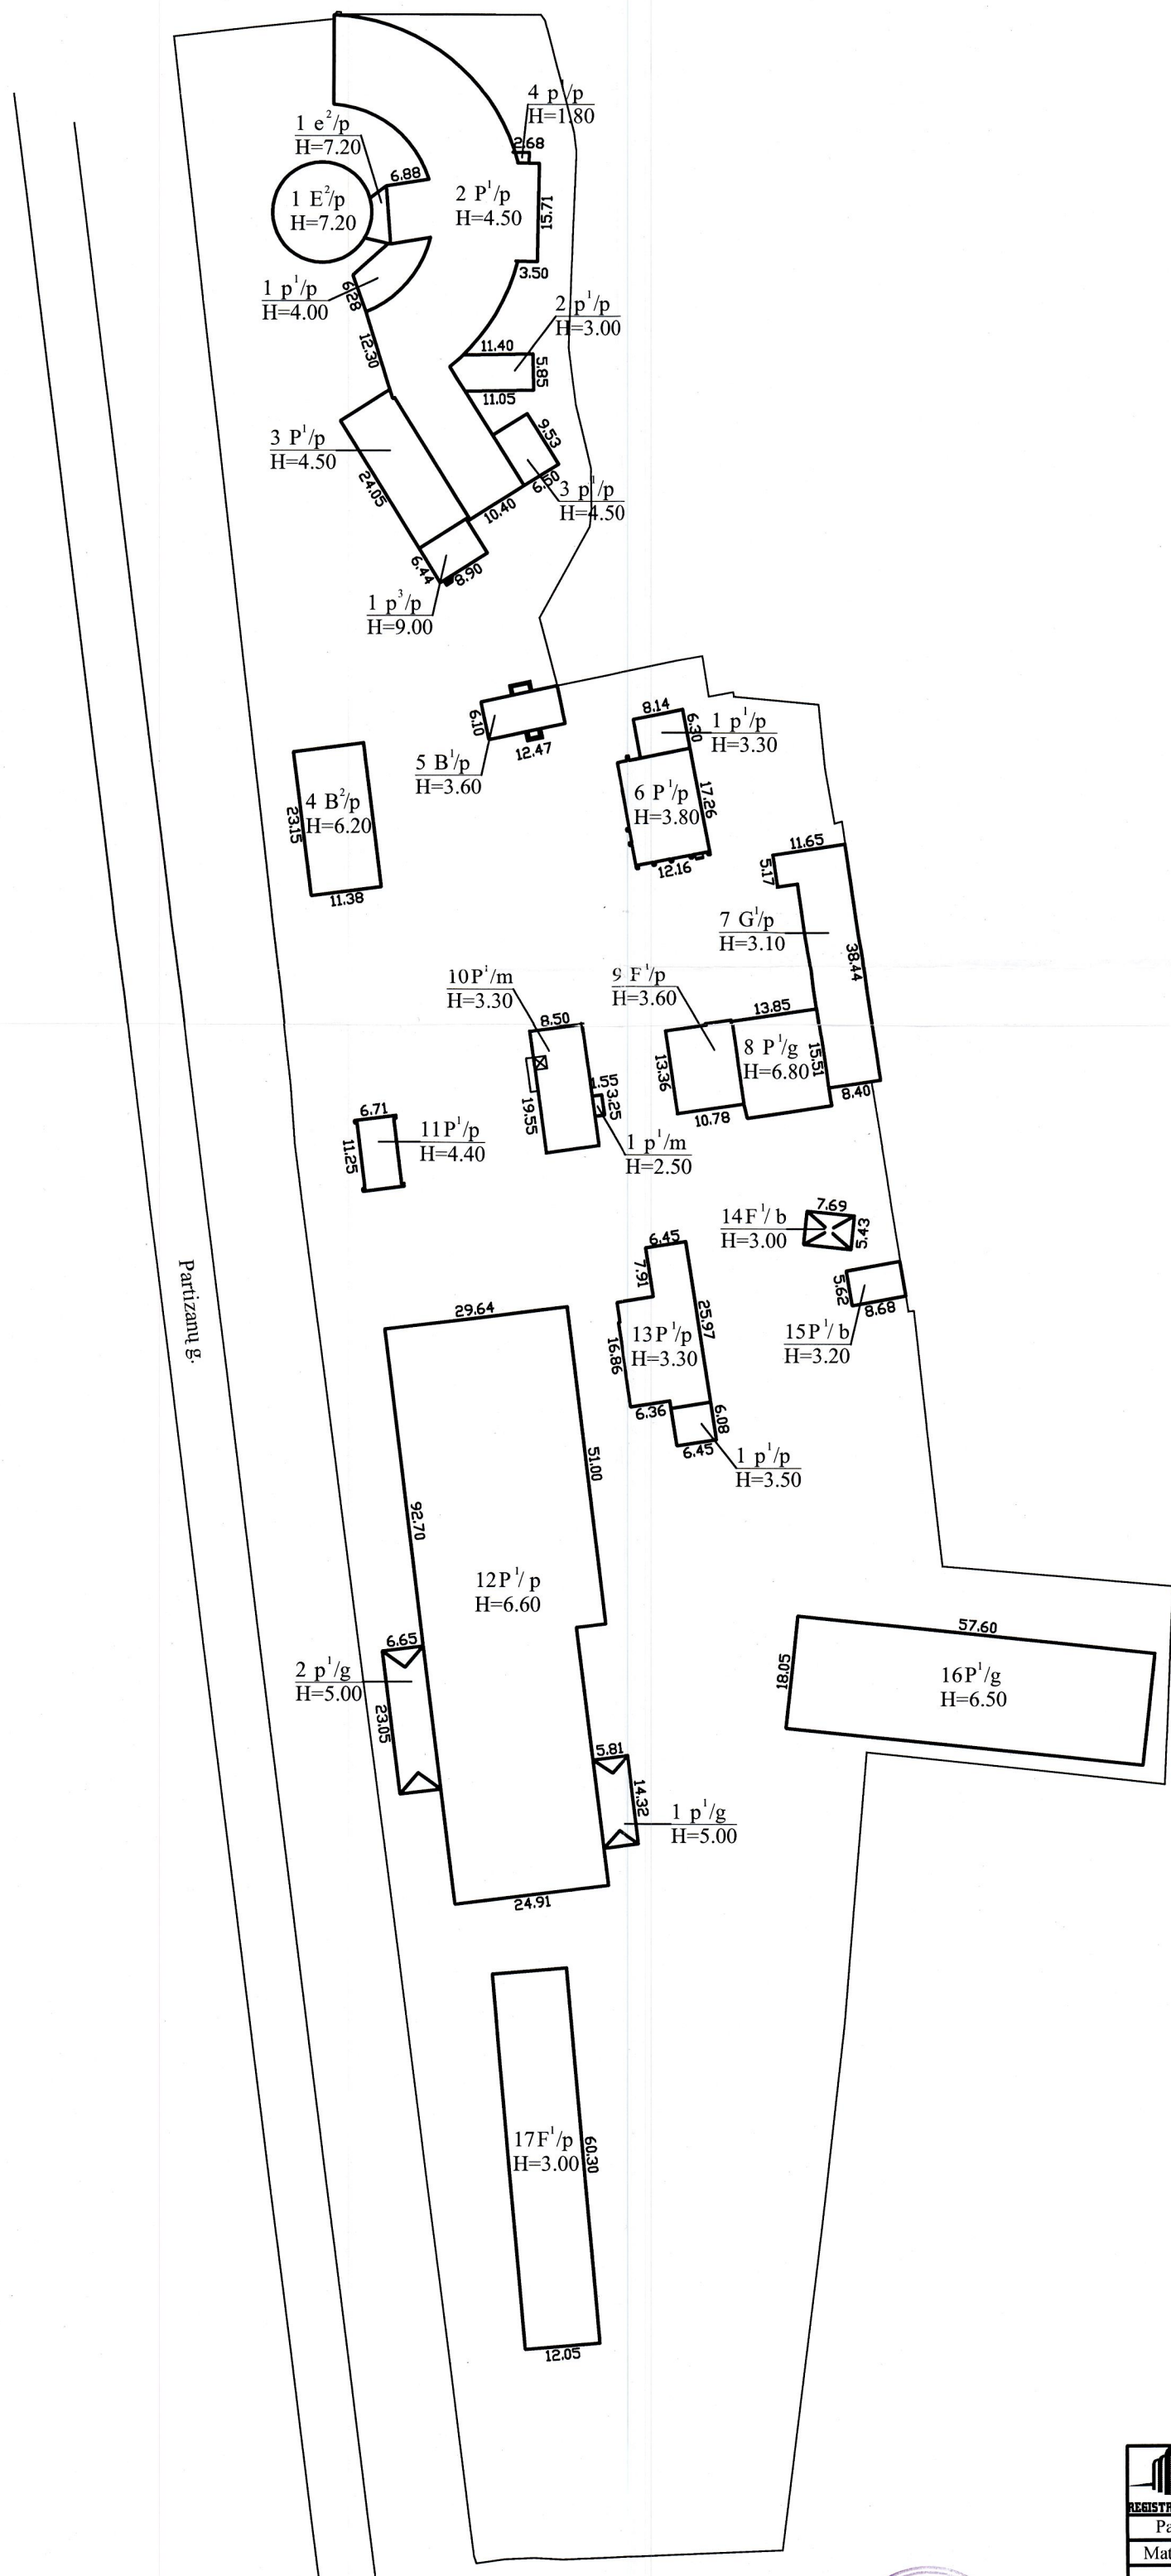

Partizanų g.

Sklypo ribos nubraižytos pagal A.Diskos II geodezinius matavimus, atliktus 1995.03.24



Valstybės įmonės Registrų centro Vilniaus filialas Licencijos Nr.G-734-(623), išduota 2008-08-27 Kvalifikacijos pažym. Nr.2M-M-495, išduotas 2008-07-1			
Pareigos	V. pavardė	Parašas	Data
Matininkė	S.Gaidamavičienė		2009-10-29
Svenčionių skyriaus vadovo pavaduotojas			
Statinių išdėstymo planas	1:1000		A.V. SVENČIONIŲ SKYRIUS
Svenčionių r. sav. Svenčionių m. Partizanų g. 2			
Sudarytas pagal 2009-10-19 kadastrinių matavimų duomenis	Pastato pažymėjimas plane 1E2p		