




1012932861

ANTRAS AUKŠTAS

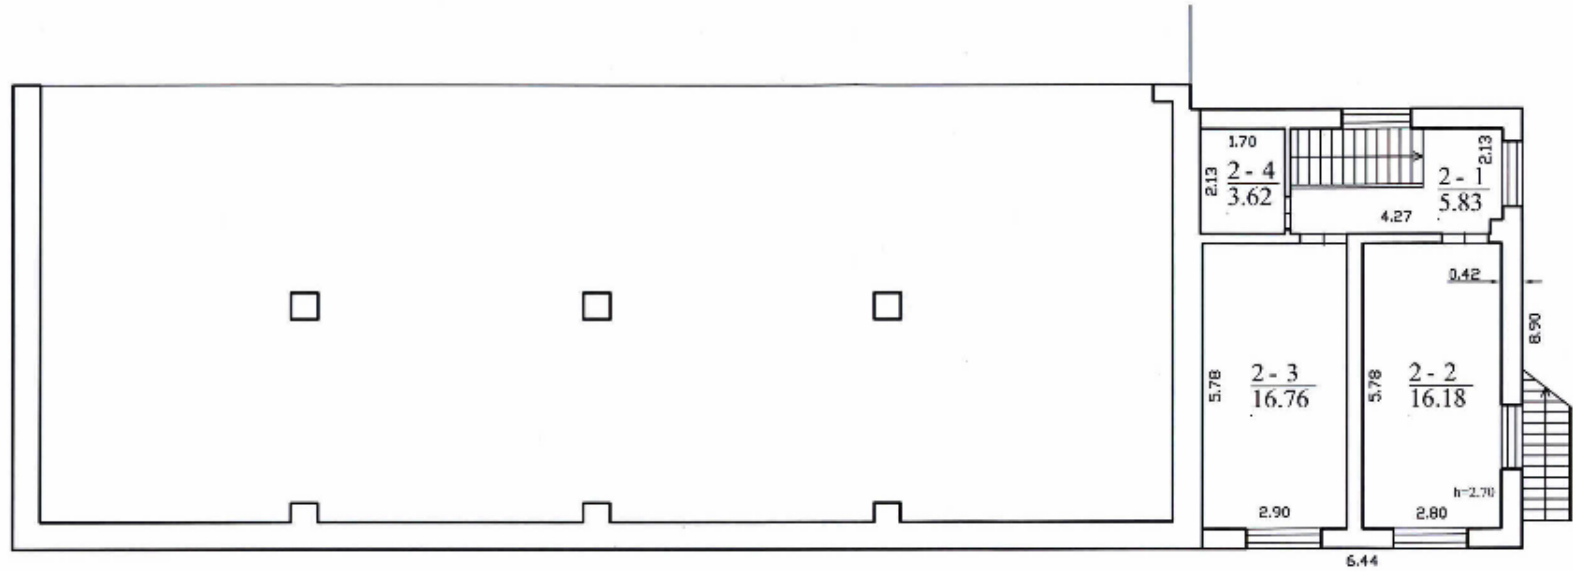


Valstybinis žemėtvarkos ir kadastrų departamentas, Vilniaus filialas Licencijos Nr. G-734-(623), išduota 2008-08-27 Kvalifikacijos pažym. Nr. 2M-M-495, išduotas 2008-07-11			
Pareigis	V., pavarė	Parašas	Data
Matavinkė	S. Gaidamavičiūtė		2009-10-29
Švenčionių skyrius			
vedėk savaduotoles			
Antro aukšto planas	Kauno filialas Panfilkevičius	1:100	2009-10-29
Švenčionių r. sav. Švenčionėlių m. Partizanų g. 2			
Sudarytas pagal 2009-10-19 kadastrinių matavimų duomenis	Planas pažymėjimas	plane 3P/p	





1012952861

TREČIAS AUKŠTAS

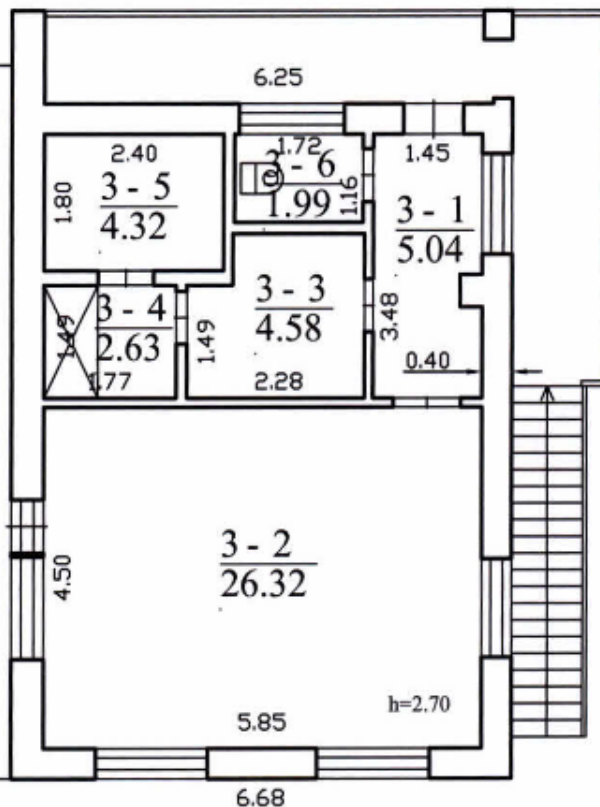

		Valstybės įmonės Registrų centro Vilniaus filialas Licencijos Nr.G-734-(623), išduota 2008-08-27 Kvalifikacijos pažym. Nr.2M-M-495, išduotas 2008-07-11	
Pareigos	V., pavardė	Parašas	Data
Matininkė	Švenčionių Rima		2009-10-29
	vedėjo pavaduotojas		
	Romualdas Pauliukaitis		
Trečio aukšto planas	1:100	A.V.	
Švenčionių r. sav. Švenčionėlių m. Partizanų g. 2			
Sudarytas pagal 2009-10-19 kadastrinių matavimų duomenis		Pastato pažymėjimas plane 3P1p	

