


PIRMAS AUKŠTĀS

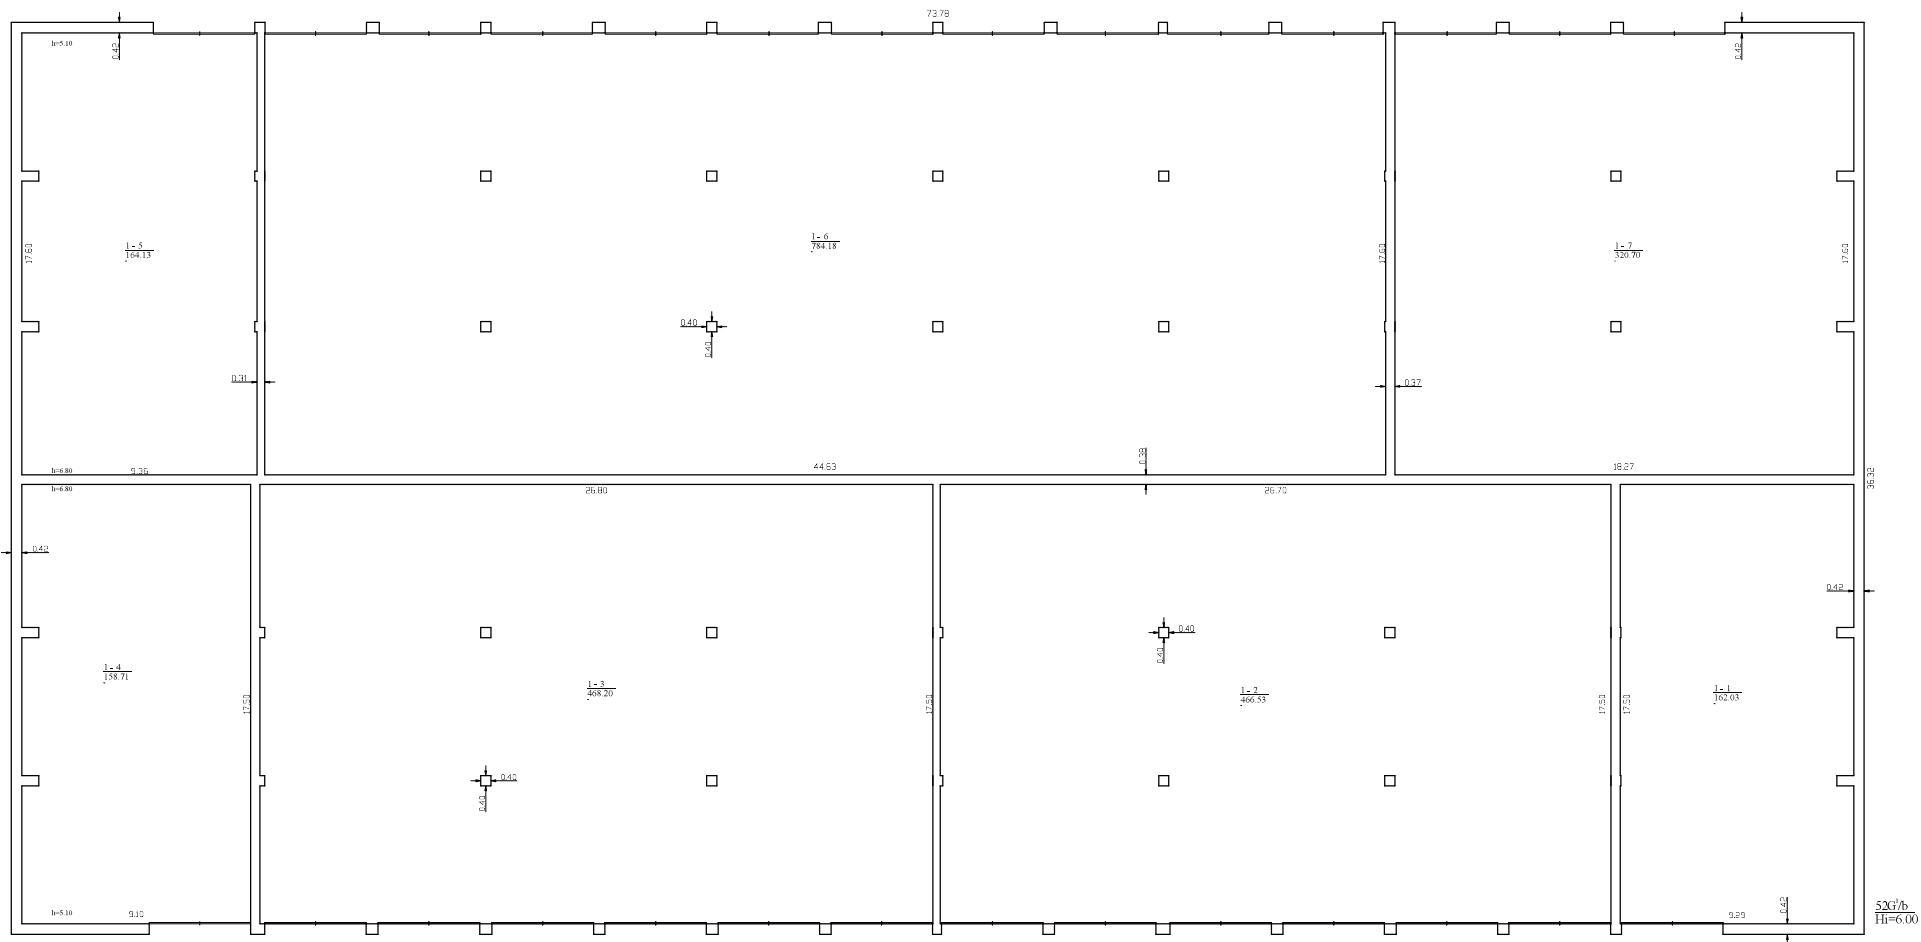

52G/b
H=6.00



117440020

Projekts: p. 51 LU-42143 Alytus, el. pasta adrese (40)		
Riba Jaunimies (Sąjaujos centras), tel. +370 681 821 81		
Matavimas:	Parosius	Varde ir pavardė
Kvalifikacija:		
2024-2026	Miestas	RIETAJASIUŠIENIS
Adresas: Alytus m. sen. Alytus m. Užkempis, 14		
Parosio žymėjimo planas	52G/b	
Skaitmeninis matavimų duomenų	2024-04-04	
Prisijungimo data	2024-04-04	
Skala	1:100	