



ELEKTROS KABELIO IŠPILDOMOJI SCHEMA M 1:500

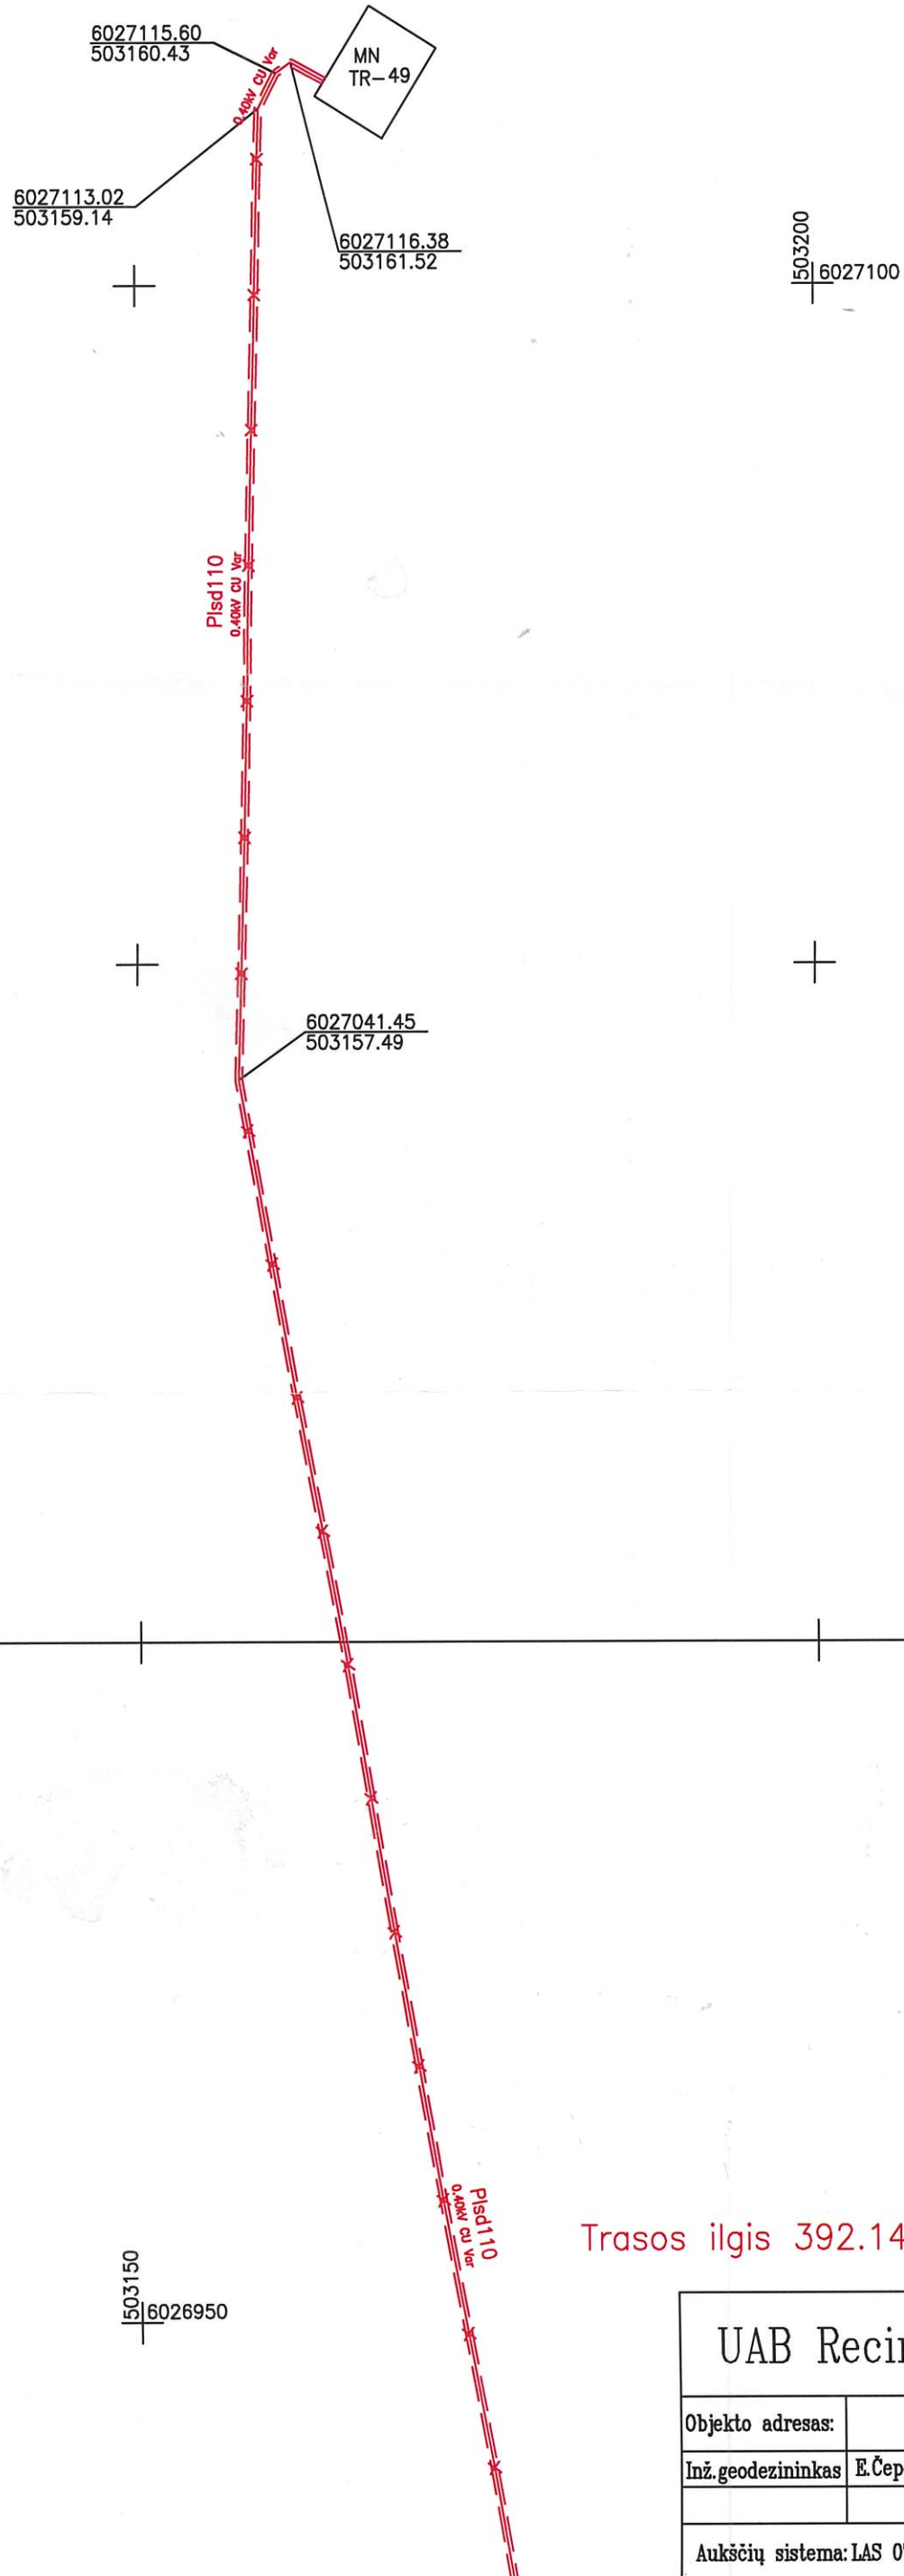

Trasos ilgis 392.14m.(Apsauginis vamzdis PEd110)
 NR 11.21: 489

UAB Recimetras		El.p.: edmundas1966@gmail.com	
		Kvalifikacijos paž. Nr.1GKV-409	
		Lauko g.17-24,Alytus tel.:+37068212413	
Objekto adresas:	Ulonų g. 14, Alytaus m.		
Inž.geodezininkas	E.Čepeliauskas	2020.10.28	Lapy Sk./Nr.
Aukščių sistema: LAS 07		Koordinacijų sistema: LKS-94	

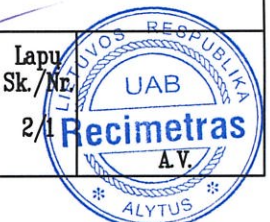

ELEKTROS KABELIO IŠPILDOMOJI SCHEMA M 1:500



60/25 - 0253 60/25 - 0254

503300
6026900

6026872.31
503187.94

Pisid110
0.40kV cu Var

6026859.12
503206.72

6026857.49
503206.77

6026856.38
503206.04

6026856.90
503205.26

Garažas Nr.53G1b
MN

503150
6026850



Pisid110
0.40kV cu Var

6026795.66
503301.26

6026793.94
503300.78



MN

Garažas Nr.51G1p

Trasos ilgis 392.14m.(Apsauginis vamzdis PEd110)

UAB Recimetras

El.p.: edmundas1966@gmail.com
Kvalifikacijos paž. Nr.1GKV-409
Lauko g.17-24,Alytus tel.: +37068212413

Objekto adresas: Ulonų g. 14, Alytaus m.

Inž.geodezininkas E.Čepeliauskas 2020.10.28

Lapu
Sk./Nr.

2/2

UAB
Recimetras
A.V.

Aukščių sistema: LAS 07 Koordinacių sistema: LKS-94

