INŽINERINIŲ TINKLŲ ĮVADŲ Į STATINIUS/PASTATUS PLANAS M1:500

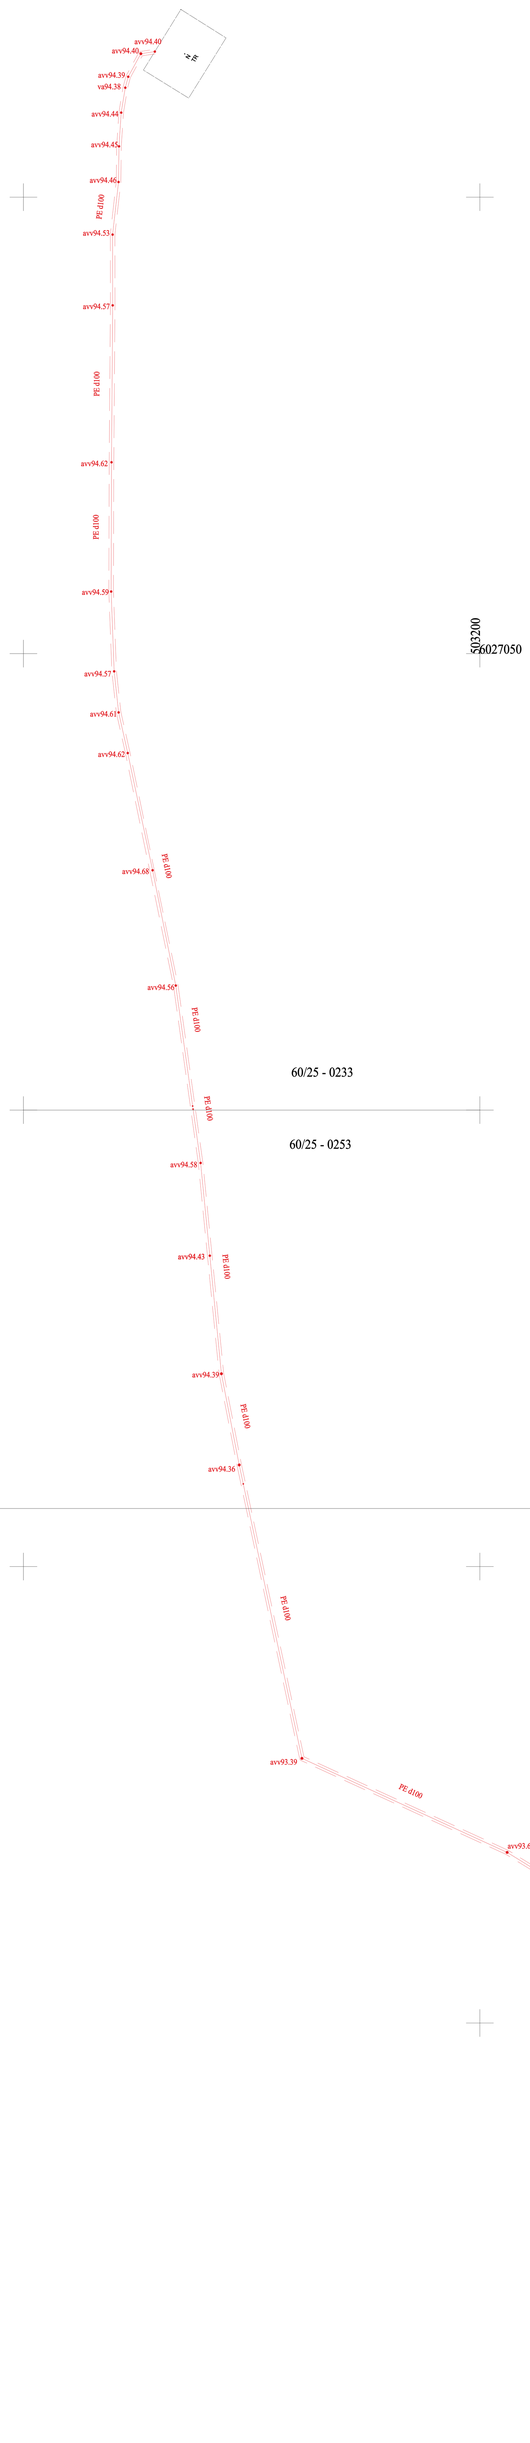

Registracijos data ir Nr.:

Plano tipas:	Inžinerinių tinklų įvadų į statinius/pastatus planas				
Objekto adresas:	Ulonų g. 14, Alytaus m.				
Aukščių sistema	Koordinačių sistema	Pagrindinis objektų tikslumas, cm			
LAS07	LKS-94	Horizontalus:	4	Vertikalus:	3
"ARCHIMERA" UAB Įk. 303241408					
Kv. paž. Nr.	Vardas, pavardė		Parašas	Data	A.V.
1GKV- 987	Eglė Petrauskaitė			2024-02	
Užsakovas: UAB „Eltecha"			Mastelis	Lapo Nr.	Pridedamų lapų sk.
Rangovas:			1:500	1	2

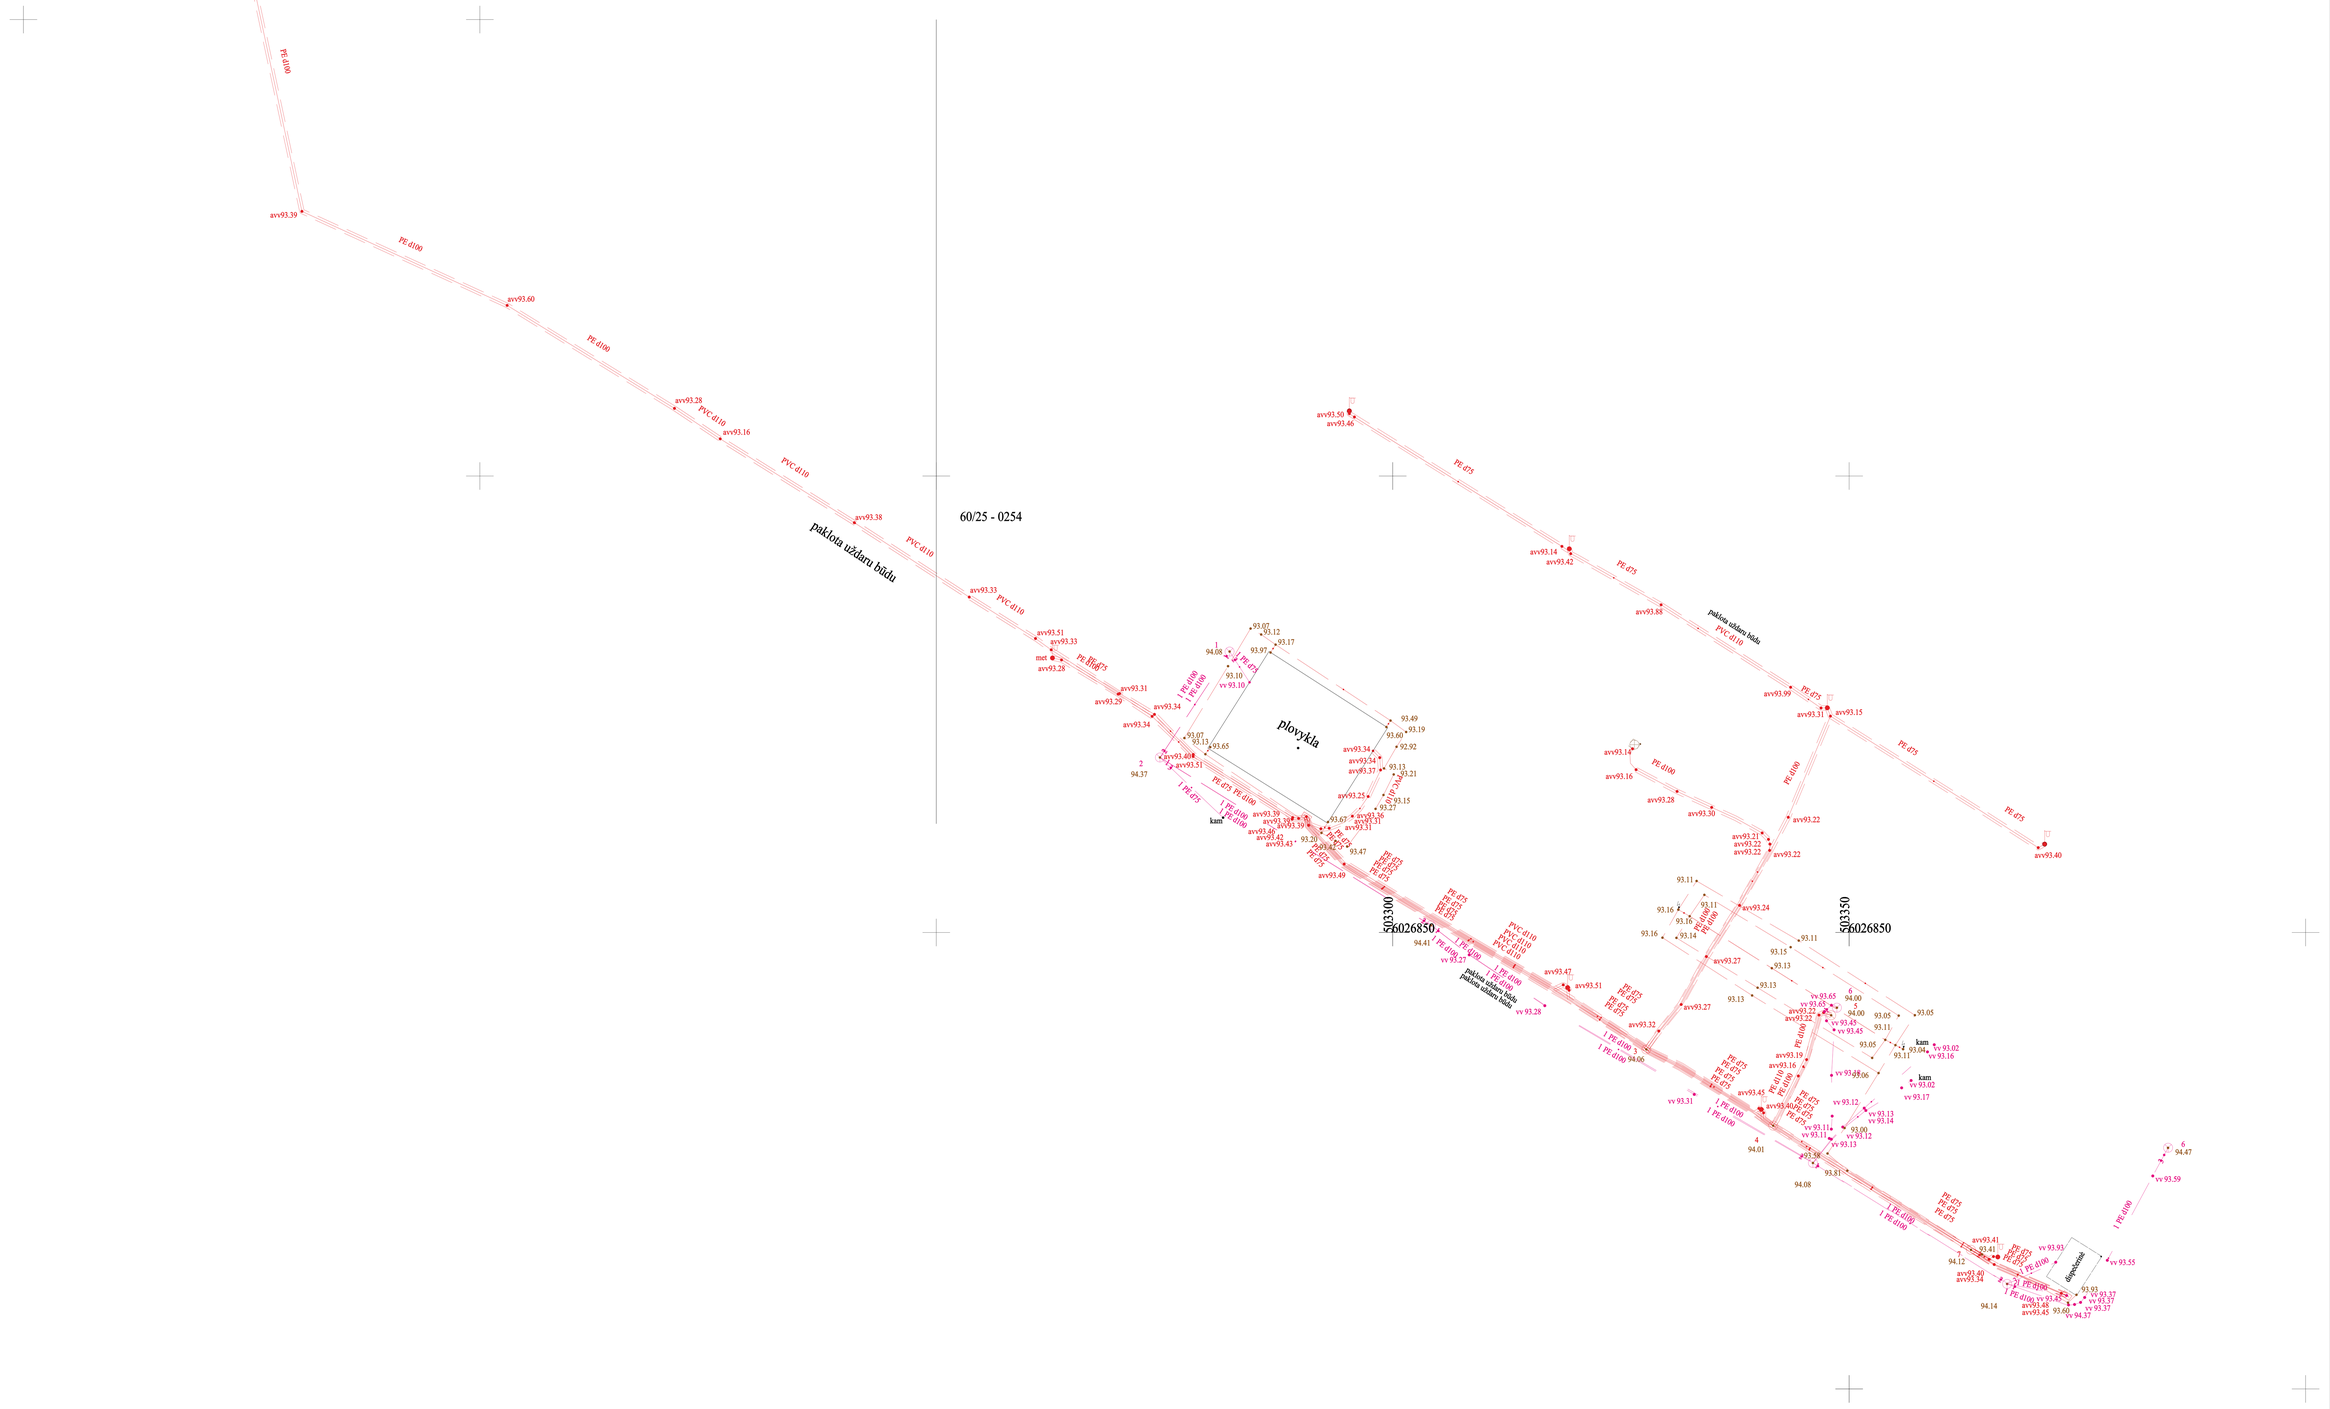
PE d100
avv93.39
avv93.60
avv93.28
PVC d110
avv93.16
avv93.38
60/25 - 0254
paklota uždaru būdu
avv93.33
avv93.51
avv93.31
avv93.29
avv93.34
plovykla
kam
avv93.50
avv93.46
PE d75
avv93.14
avv93.42
avv93.88
avv93.99
avv93.15
avv93.40
avv93.30
avv93.22
avv93.21
avv93.24
503300
6026850
503350
6026850
avv93.47
avv93.32
avv93.27
avv93.19
avv93.45
avv93.41
avv93.40
avv93.24
avv93.48
avv93.43
avv93.49
avv93.42
avv93.39
avv93.25
avv93.37
avv93.36
avv93.31
avv93.34
avv93.40
avv93.51
avv93.47
avv93.42
avv93.43
avv93.39
avv93.49
avv93.48
avv93.45
avv93.45
avv93.45