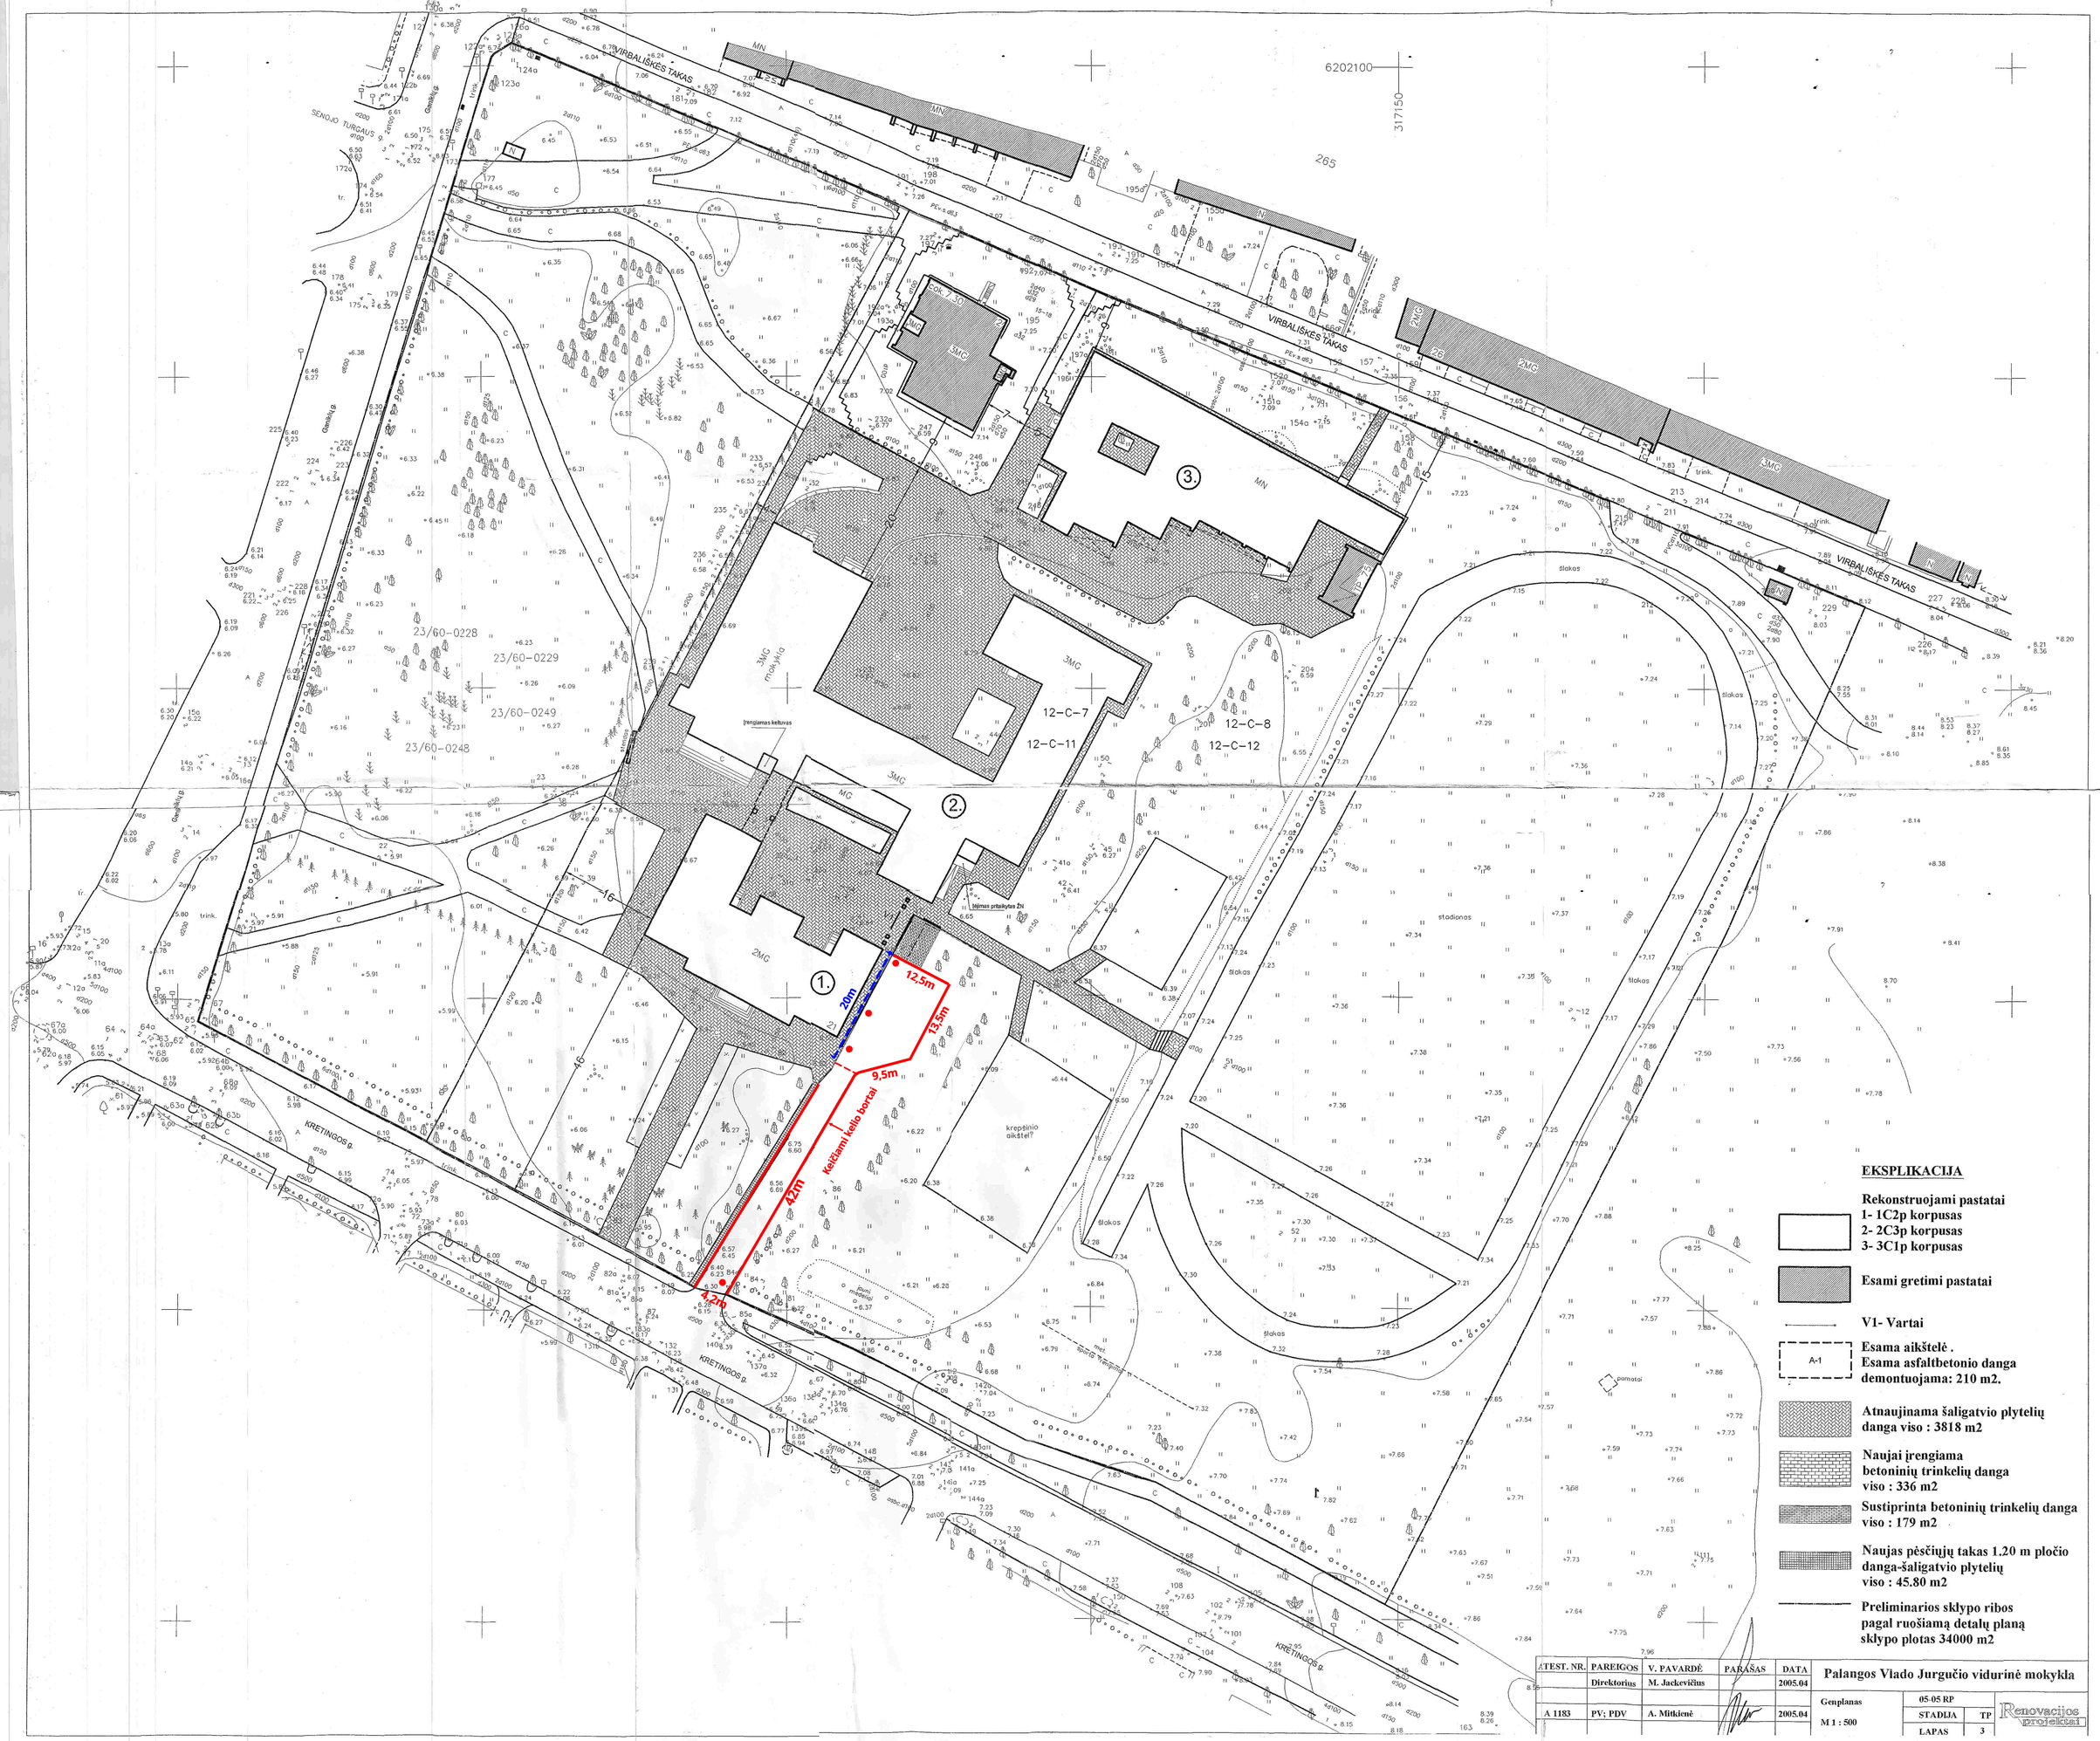

EKSPLIKACIJA

Rekonstruojami pastatai
1- 1C2p korpusas
2- 2C3p korpusas
3- 3C1p korpusas

Esami gretimi pastatai

V1- Vartai

A-1 Esama aikštelė .
Esama asfaltbetonio danga demontuojama: 210 m2.

Atnaujinama šaligatvio plytelių danga viso : 3818 m2

Naujai įrengiama betoninių trinkelių danga viso : 336 m2

Sustiprinta betoninių trinkelių danga viso : 179 m2

Naujas pėsčiųjų takas 1.20 m pločio danga-šaligatvio plytelių viso : 45.80 m2

Preliminarios sklypo ribos pagal ruošiamą detalų planą sklypo plotas 34000 m2

ATEST. NR.	PAREIGOS	V. PAVARDĖ	PARAŠAS	DATA	Palangos Vlado Jurgučio vidurinė mokykla		
	Direktorius	M. Jackevičius		2005.04			
A 1183	PV; PDV	A. Mitkienė		2005.04	Genplanas M 1 : 500	05-05 RP	
						STADIJA / TP	Renovacijos projektai
						LAPAS / 3	