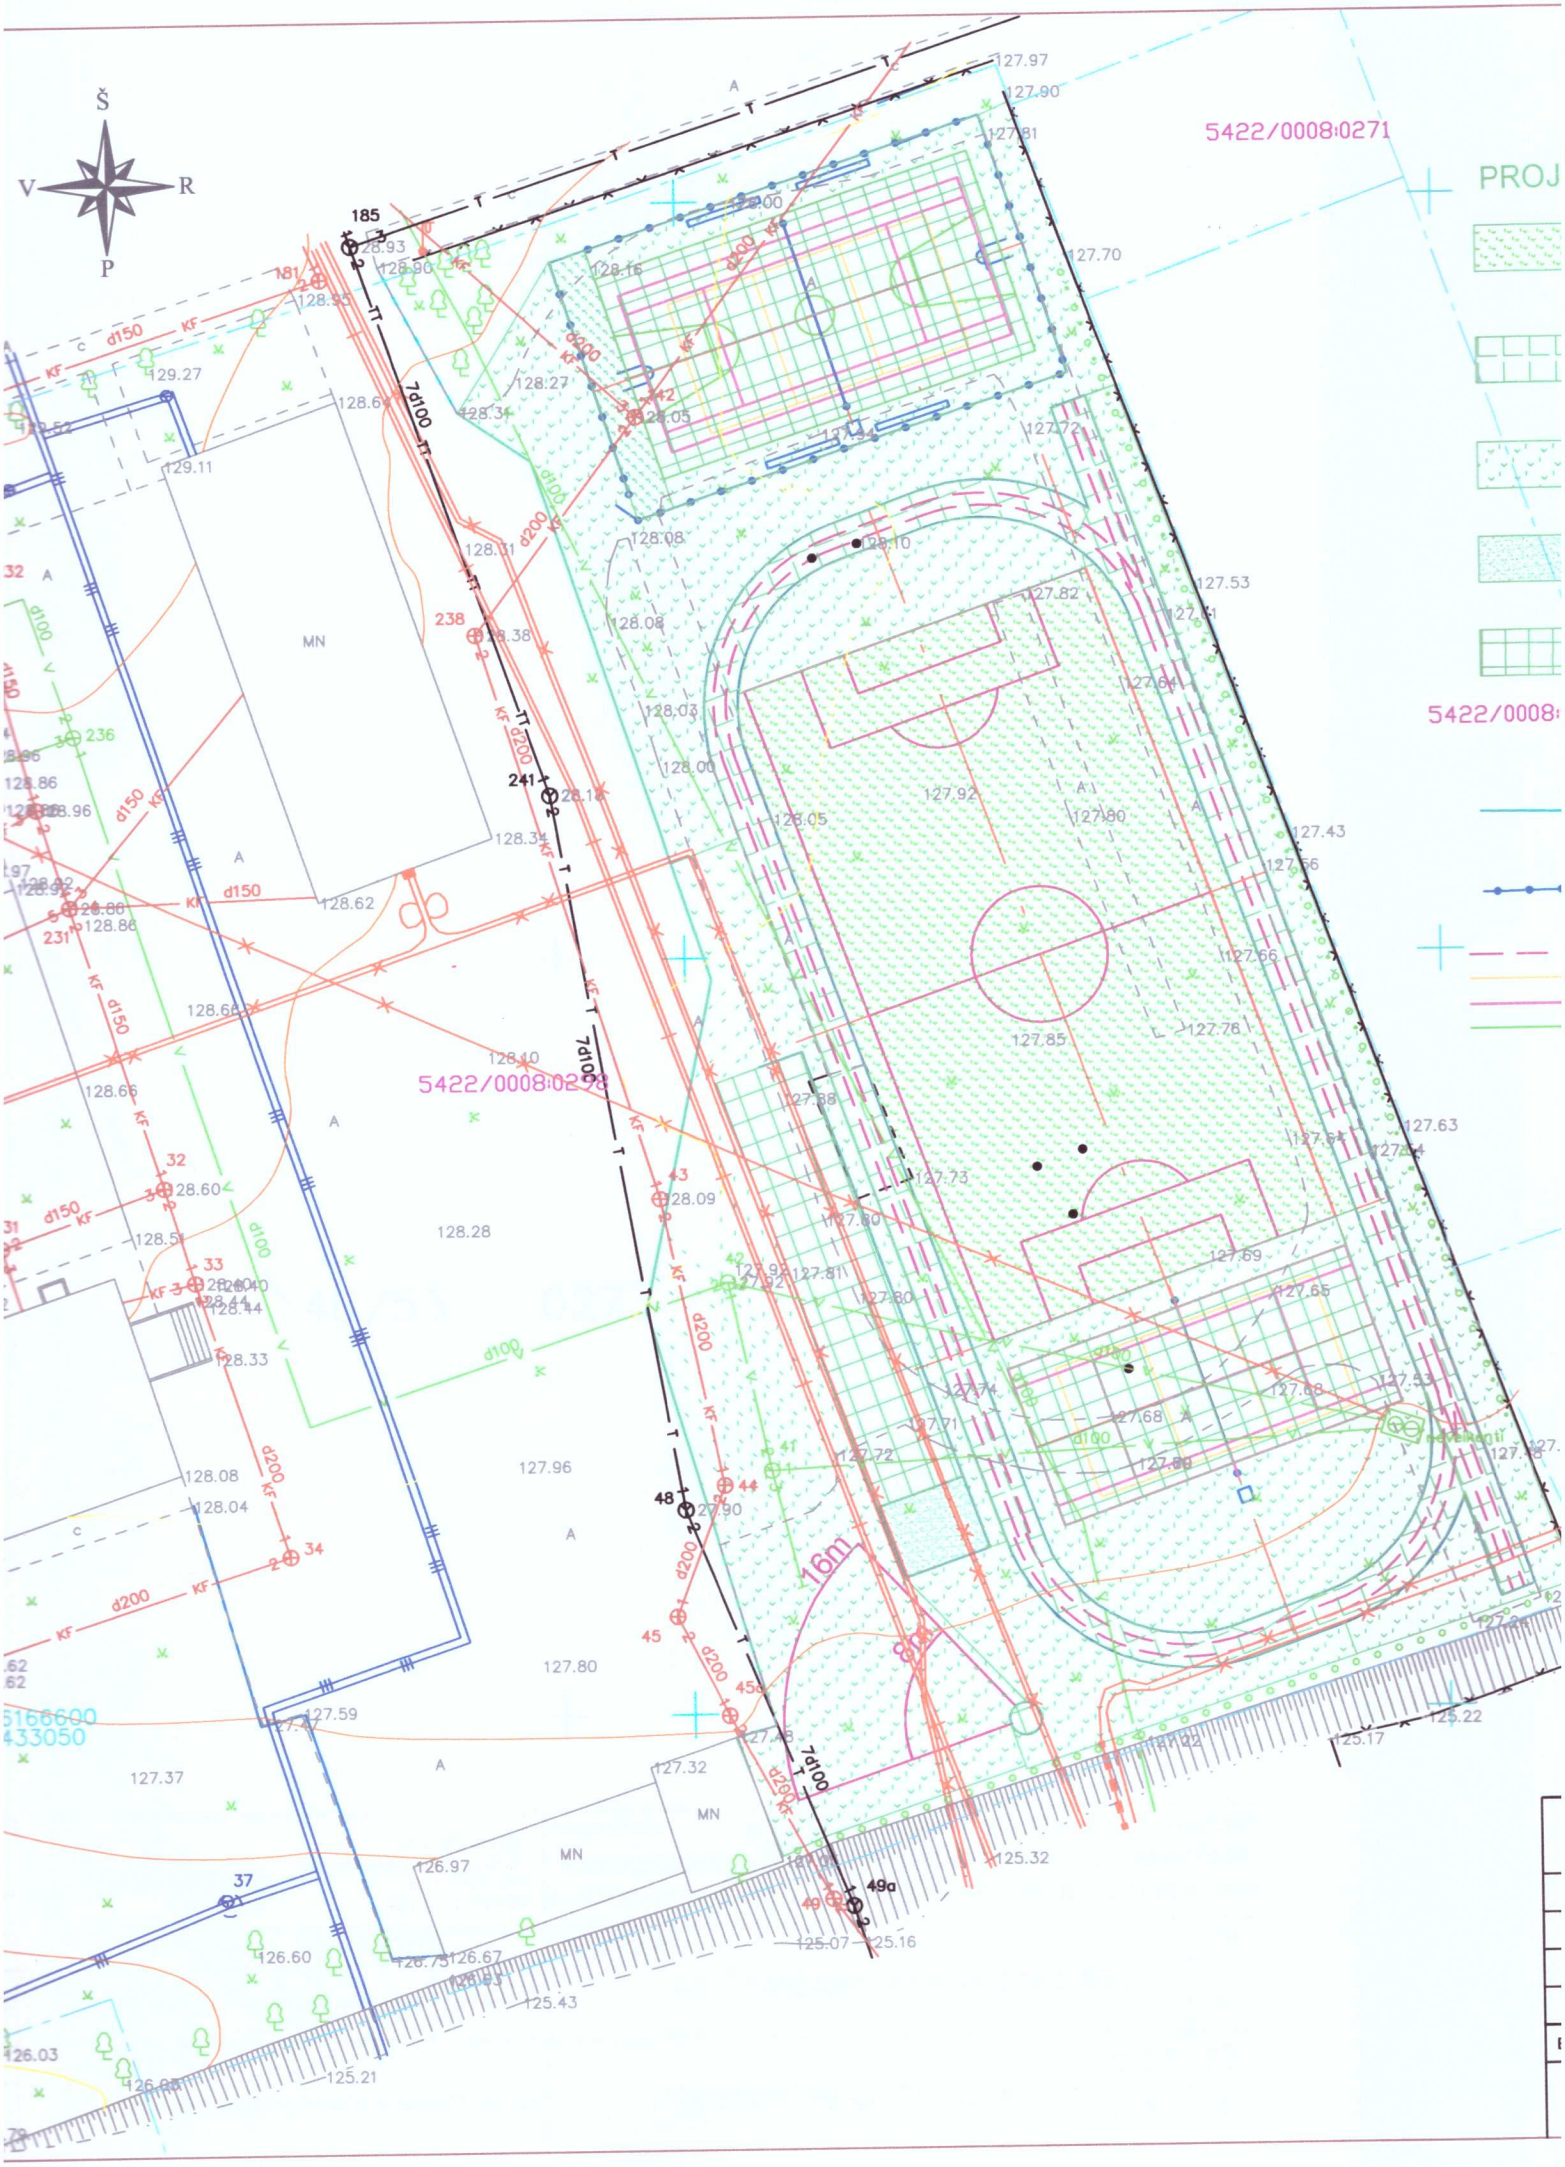
Š
V
R
P
5422/0008:0271
PROJ
5422/0008:
5422/0008:0298
MN
16m
5166600
433050