
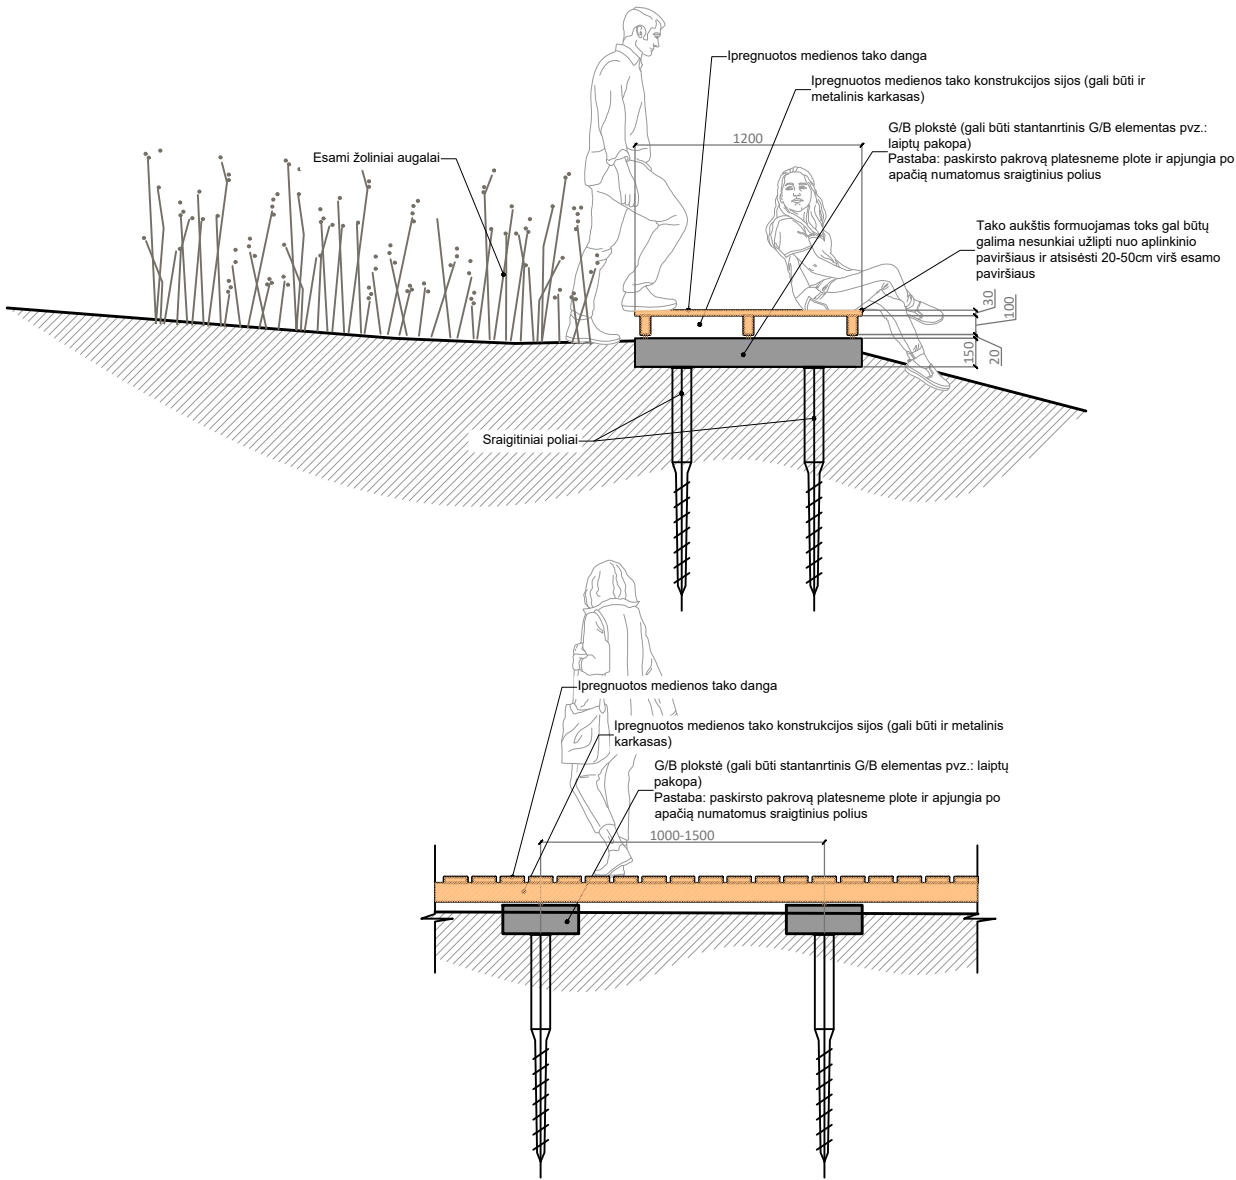


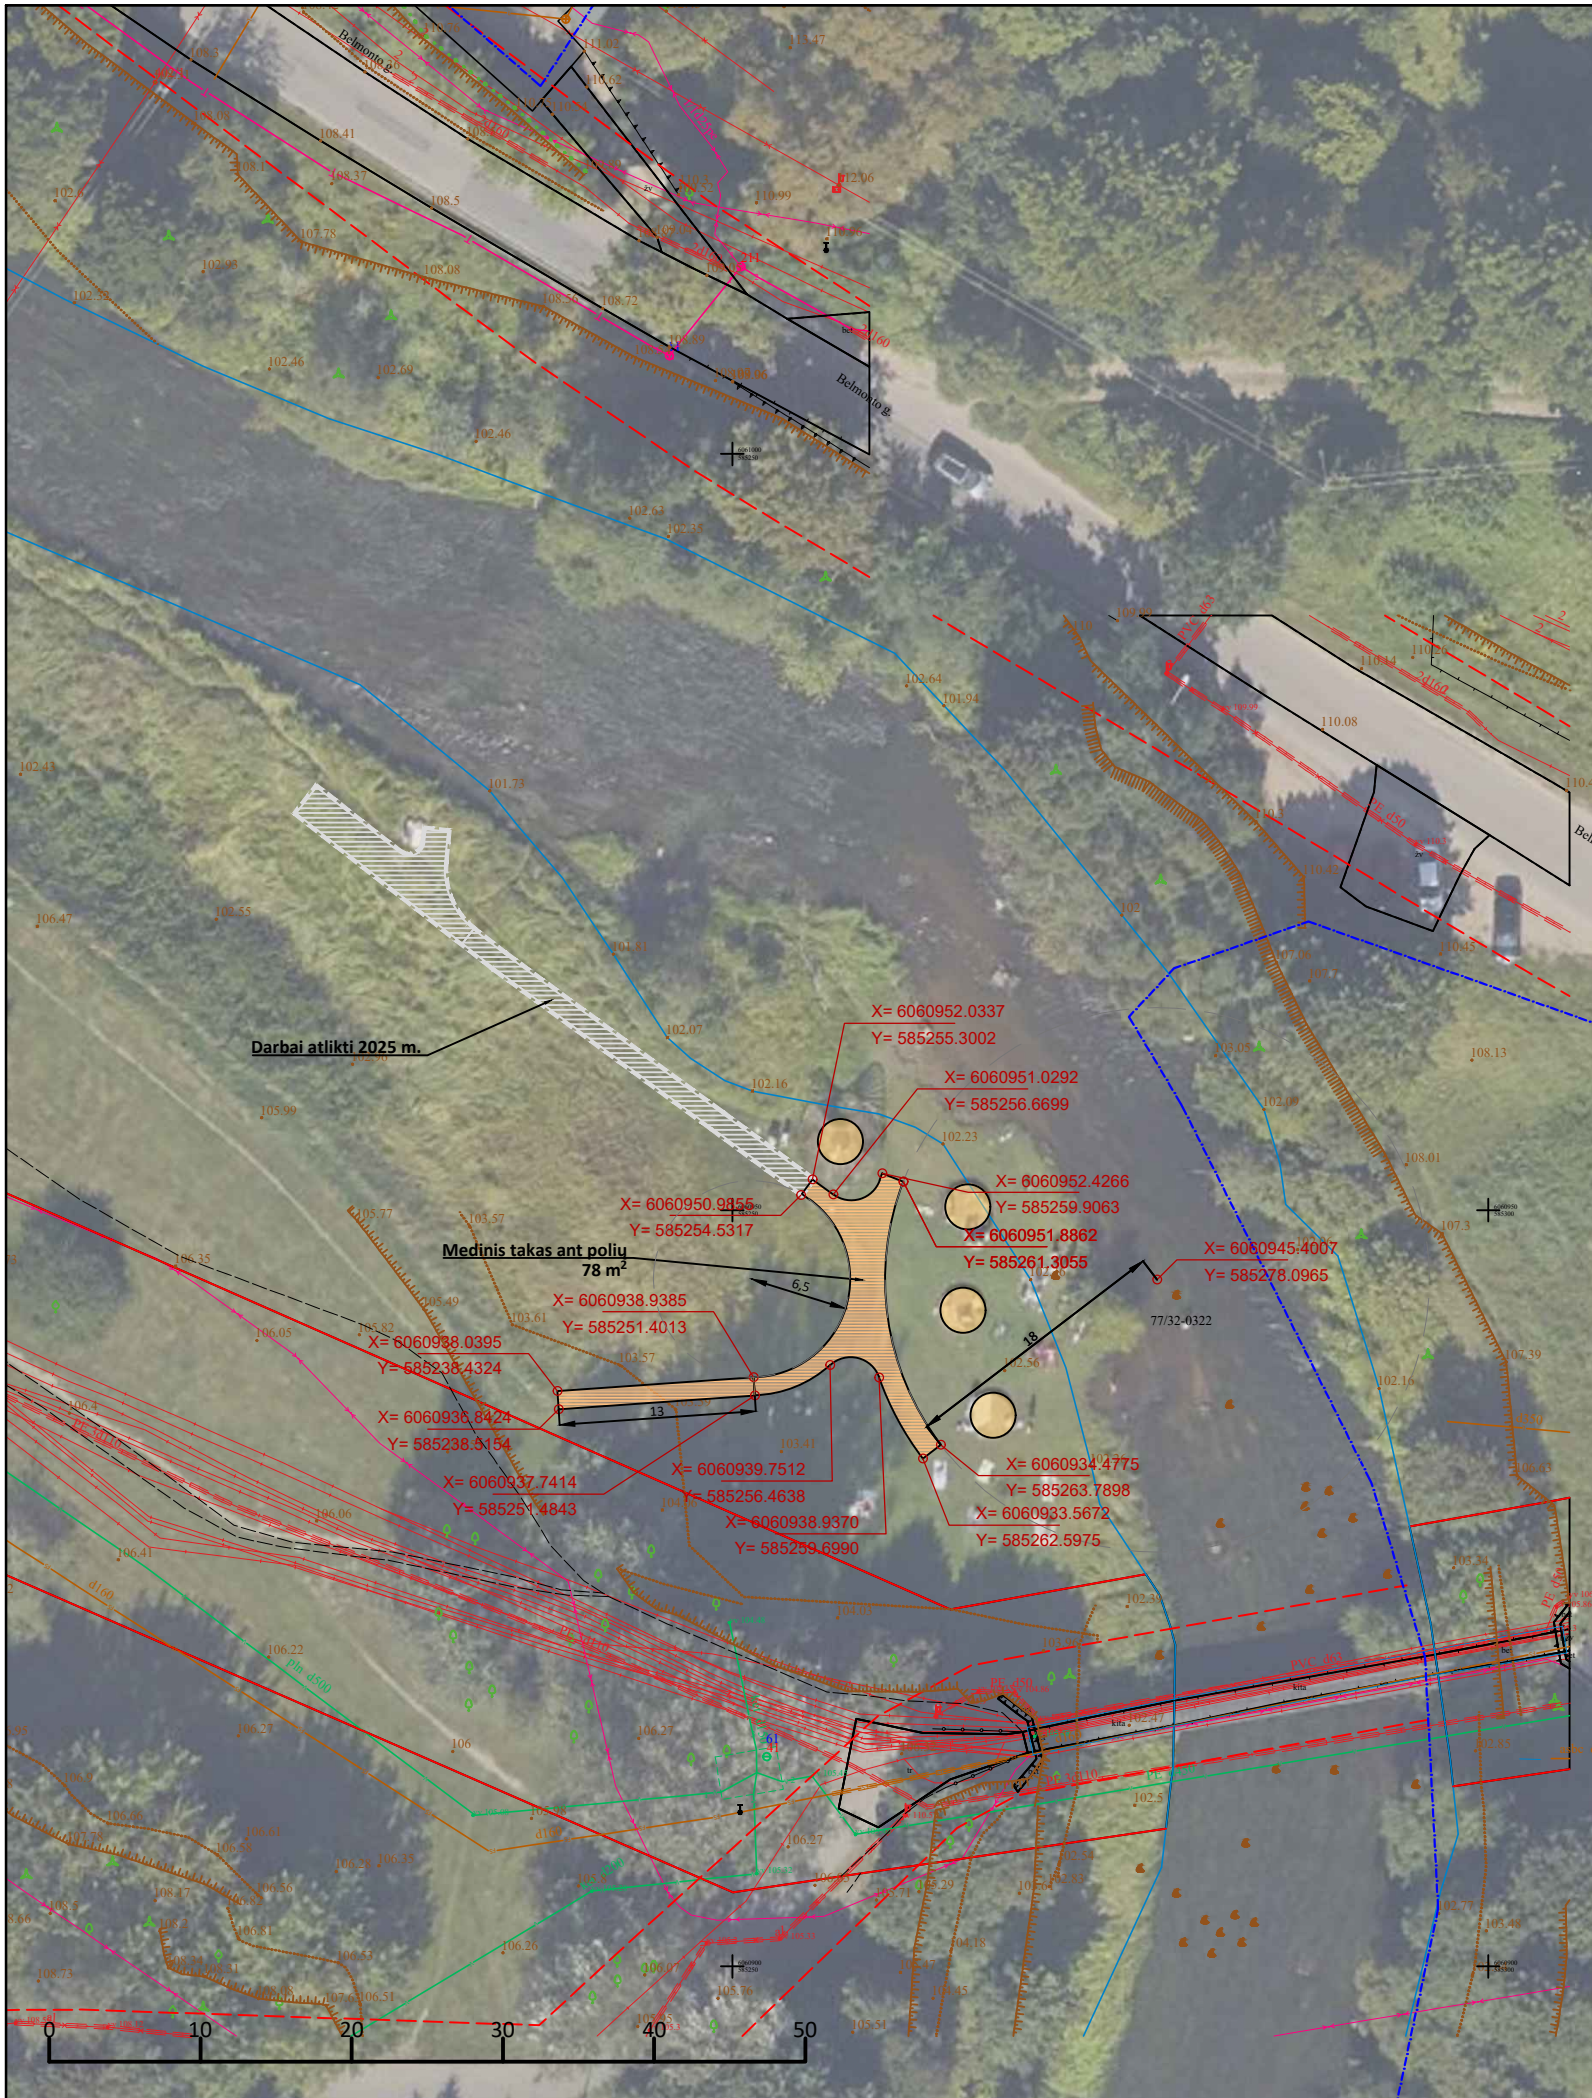

0	2026-04-09		Derinimui				
LAIDA	IŠLEIDIMO DATA		LAIDOS STATUSAS, KEITIMO PRIEŽASTIS (JEI TAIKOMA)				
KVAL. PATV. DOK. NR.	 VILNIAUS VYSTYMO KOMPANIJA			STATINIO PROJEKTO PAVADINIMAS Dalyvauk! Vilnius programos idėjų įgyvendinimo schemų parengimas			
	PV	Giedrė Puzinauskienė		STATINIO NUMERIS IR PAVADINIMAS, DOKUMENTO PAVADINIMAS Rasos. Ties Manufaktūrų g. 30 #7473 Mediniai takai Vilnelės paplūdimio zonoje. II etapas		LAIDA	
	Arch.	Indrė Grabauskaitė				0	
LT	STATYTOJAS IR (ARBA) UŽSAKOVAS Vilniaus miesto savivaldybė Konstitucijos pr. 3, LT-09601 Vilnius			DOKUMENTO ŽYMUO PRO-26-19-SA_B-22		LAPŲ 1	LAPŲ 1