TVOROS MONTAVIMO SCHEMA

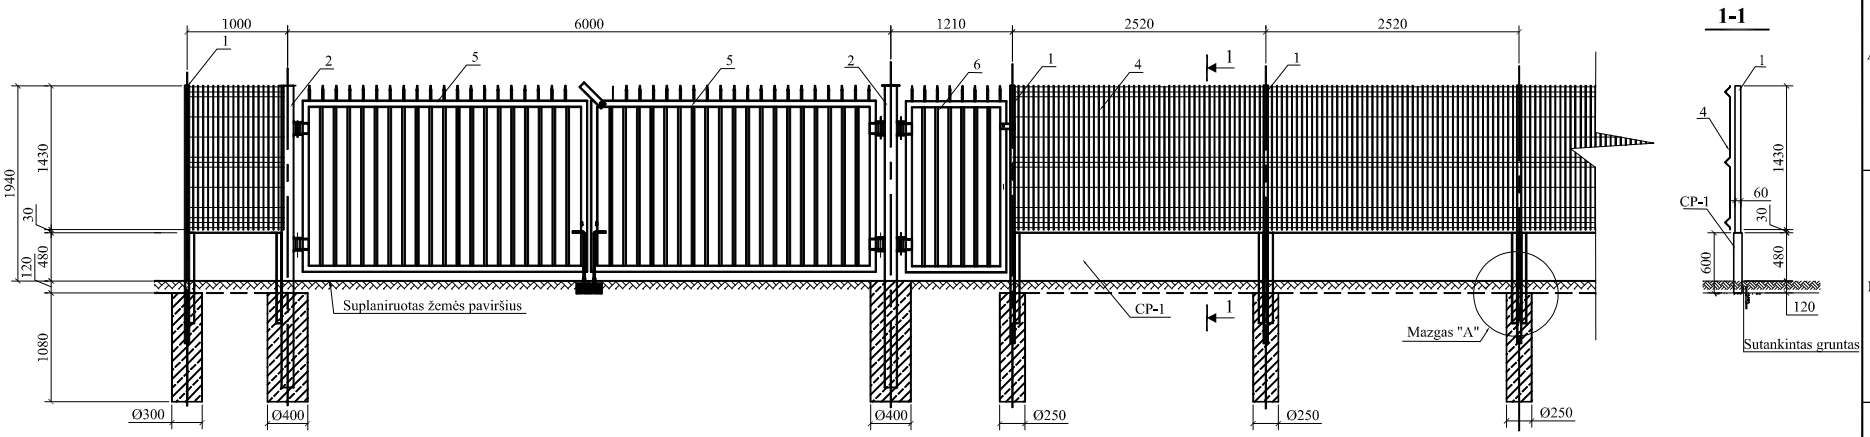

MAZGAS "A"
M 1:20

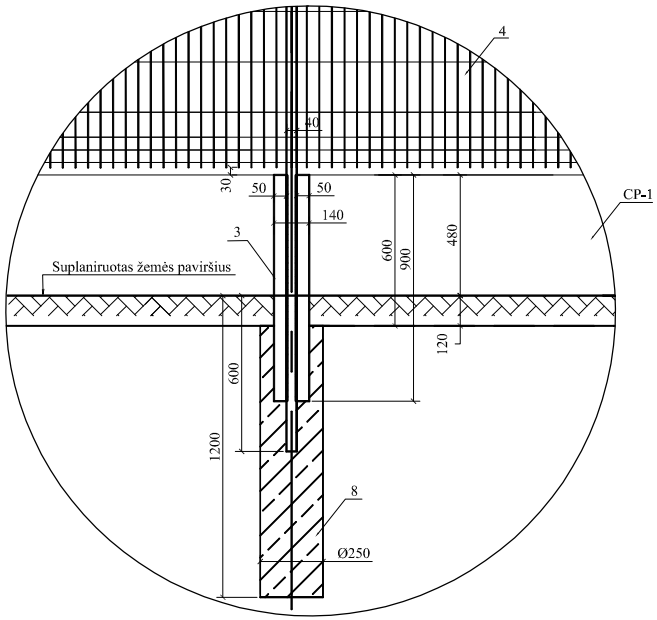

MEDŽIAGŲ IR GAMINIŲ ŽINIARAŠTIS

Eil. Nr.	Pavadinimas ir techninės charakteristikos	Žymuo	Mato vnt.	Kiekis	Pastabos
1.	Tvoros stulpeliai □60x40x2 L=2560	S235	vnt./kg	72/660	
2.	Vartų stulpeliai □100x100x5, L=3000	S235	vnt./kg	2/150	
3.	U profilis 80x50x5, L=900	S235	m/kg	131/850	
4.	Tinklo panelė (2500x1430)	S235	vnt.	71	
5.	Vartų varčios (2830x1850)	S235	vnt./kg	2/206	
6.	Vartelių varčia (1000x1850)	S235	vnt./kg	1/54	
7.	Surenkama g/b cokolinė plokštė	CP-1 (2500x600)	vnt./m^3	71/6,4	C25/30
8.	Betonas C16/20		m^3	4,5	

Pastabos:
1. Tvoros elementai iš cinkuotų metalo konstrukcijų.
2. Pastotės vartų ir vartelių uždarymas su sklasčiais iš vidinės pusės.

Brėžinio ir jame pateiktos informacijos platinimas trečioms šalims draudžiamas

Atestato Nr. 4219	UAB "TETAS" Rinkodaros ir pirkimų departamentas Projektavimo skyrius				110/35/10 MARIŲ TP 110 kV SKIRSTYKLOS REKONSTRAVIMAS
8985	PV	J. Karbauskas		2011 07	Tvora — Laida 0
19738	PDV	R. Urbelytė		2011 07	
	Projekt.	M. Šalkauskas		2011 07	
TP	LITGRID AB				328-TP-SP-T1-04 — Lapas 1 — Lapų 1