



16 15 14 13 12 11 10 9 8 7 6 5 4 3 2 1

H G F E D C B A

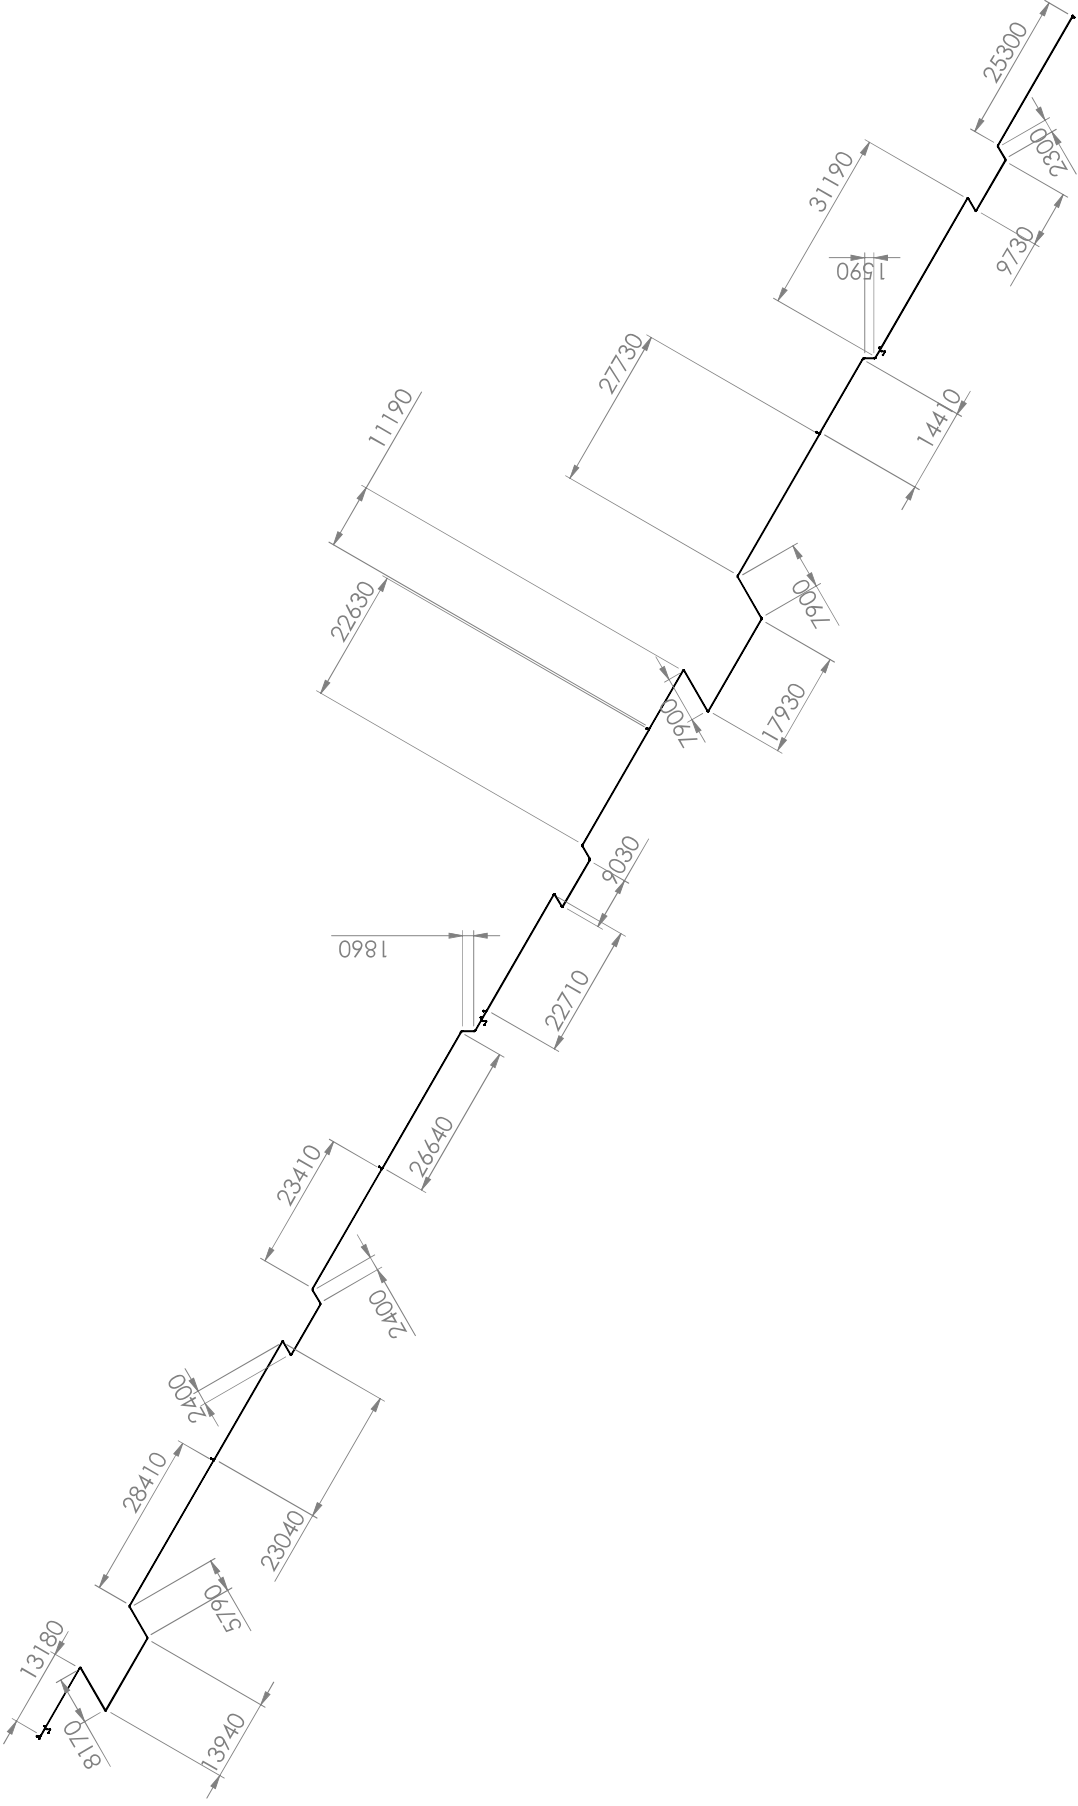


Laida 3.0		AB "KN Energies"	
Data 2025-05 Brėžė [Redacted]		Šilumos gamybos ir dujų skirstymo skyrius Kondensato kolektorinės linijos vamzdynas bendrinis aksonometrinis brėžinys	
Užsakovs AB "KN Energies"		Brėžinio Nr. AKS-AT-000	
		A3 Formatas	
		Mastelis 1:700 0.8.21	

16 15 14 13 12 11 10 9 8 7 6 5 4 3 2 1

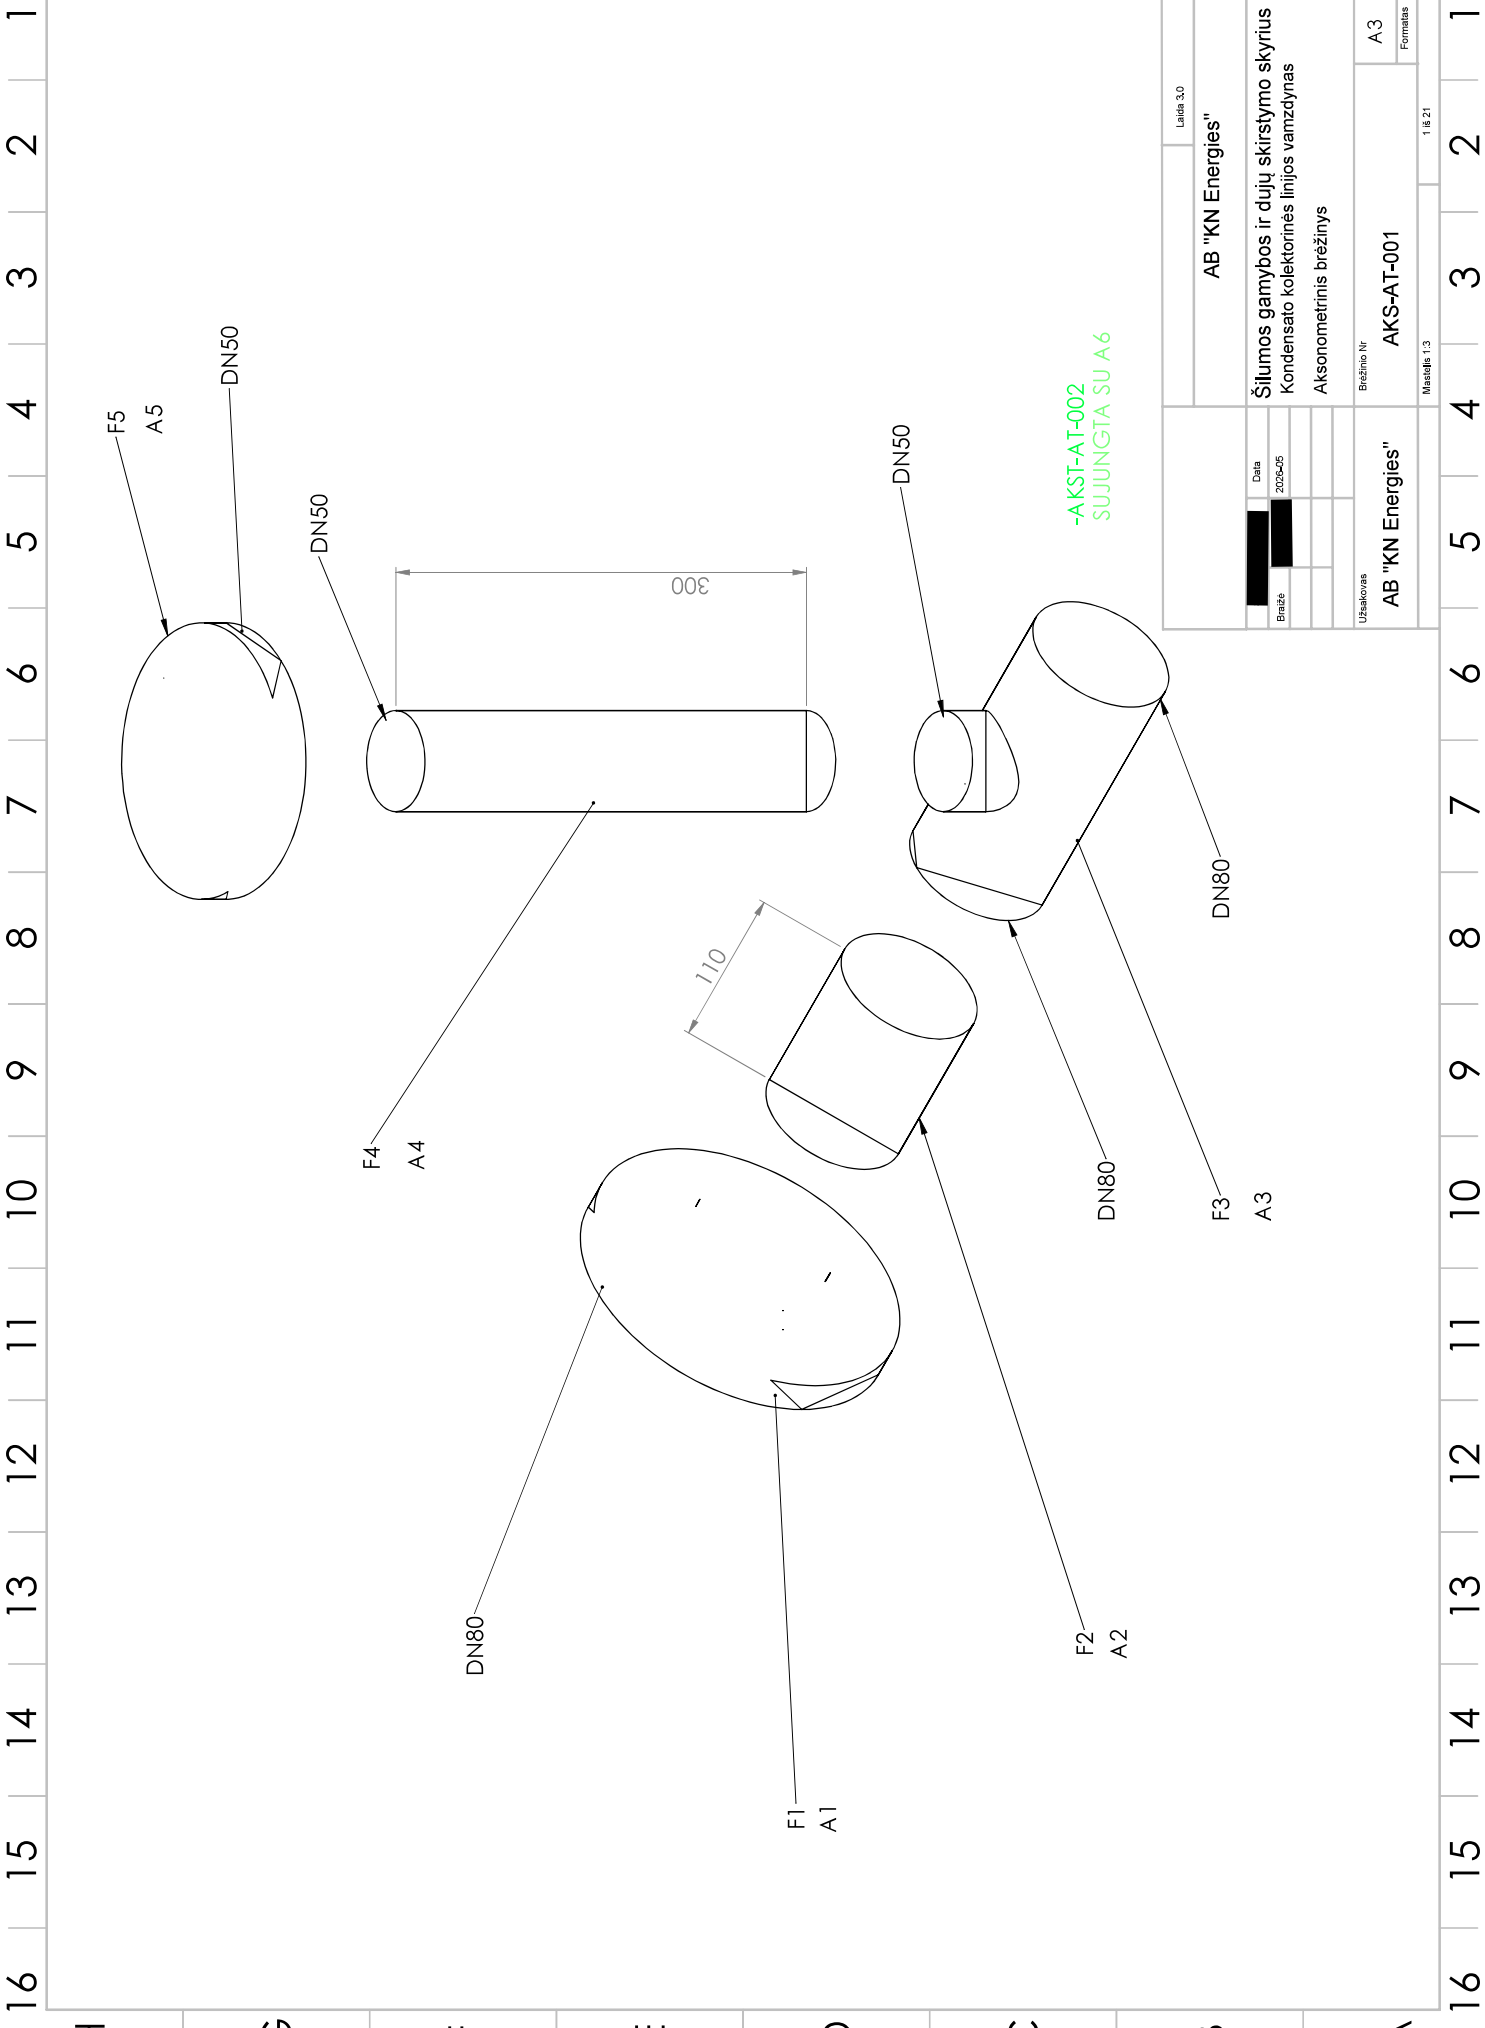

-AKST-AT-002
SUJUNGTA SU A6

Laida 3.0	
AB "KN Energies"	
Šilumos gamybos ir dujų skirstymo skyrius Kondensato kolektorinės linijos vamzdynas Aksonometrinis brėžinys	
Data 2025-05	Brėžimo Nr. AKS-AT-001
Formatas A3	Manšetai 1:3 1 B.21
Užsakovs AB "KN Energies"	

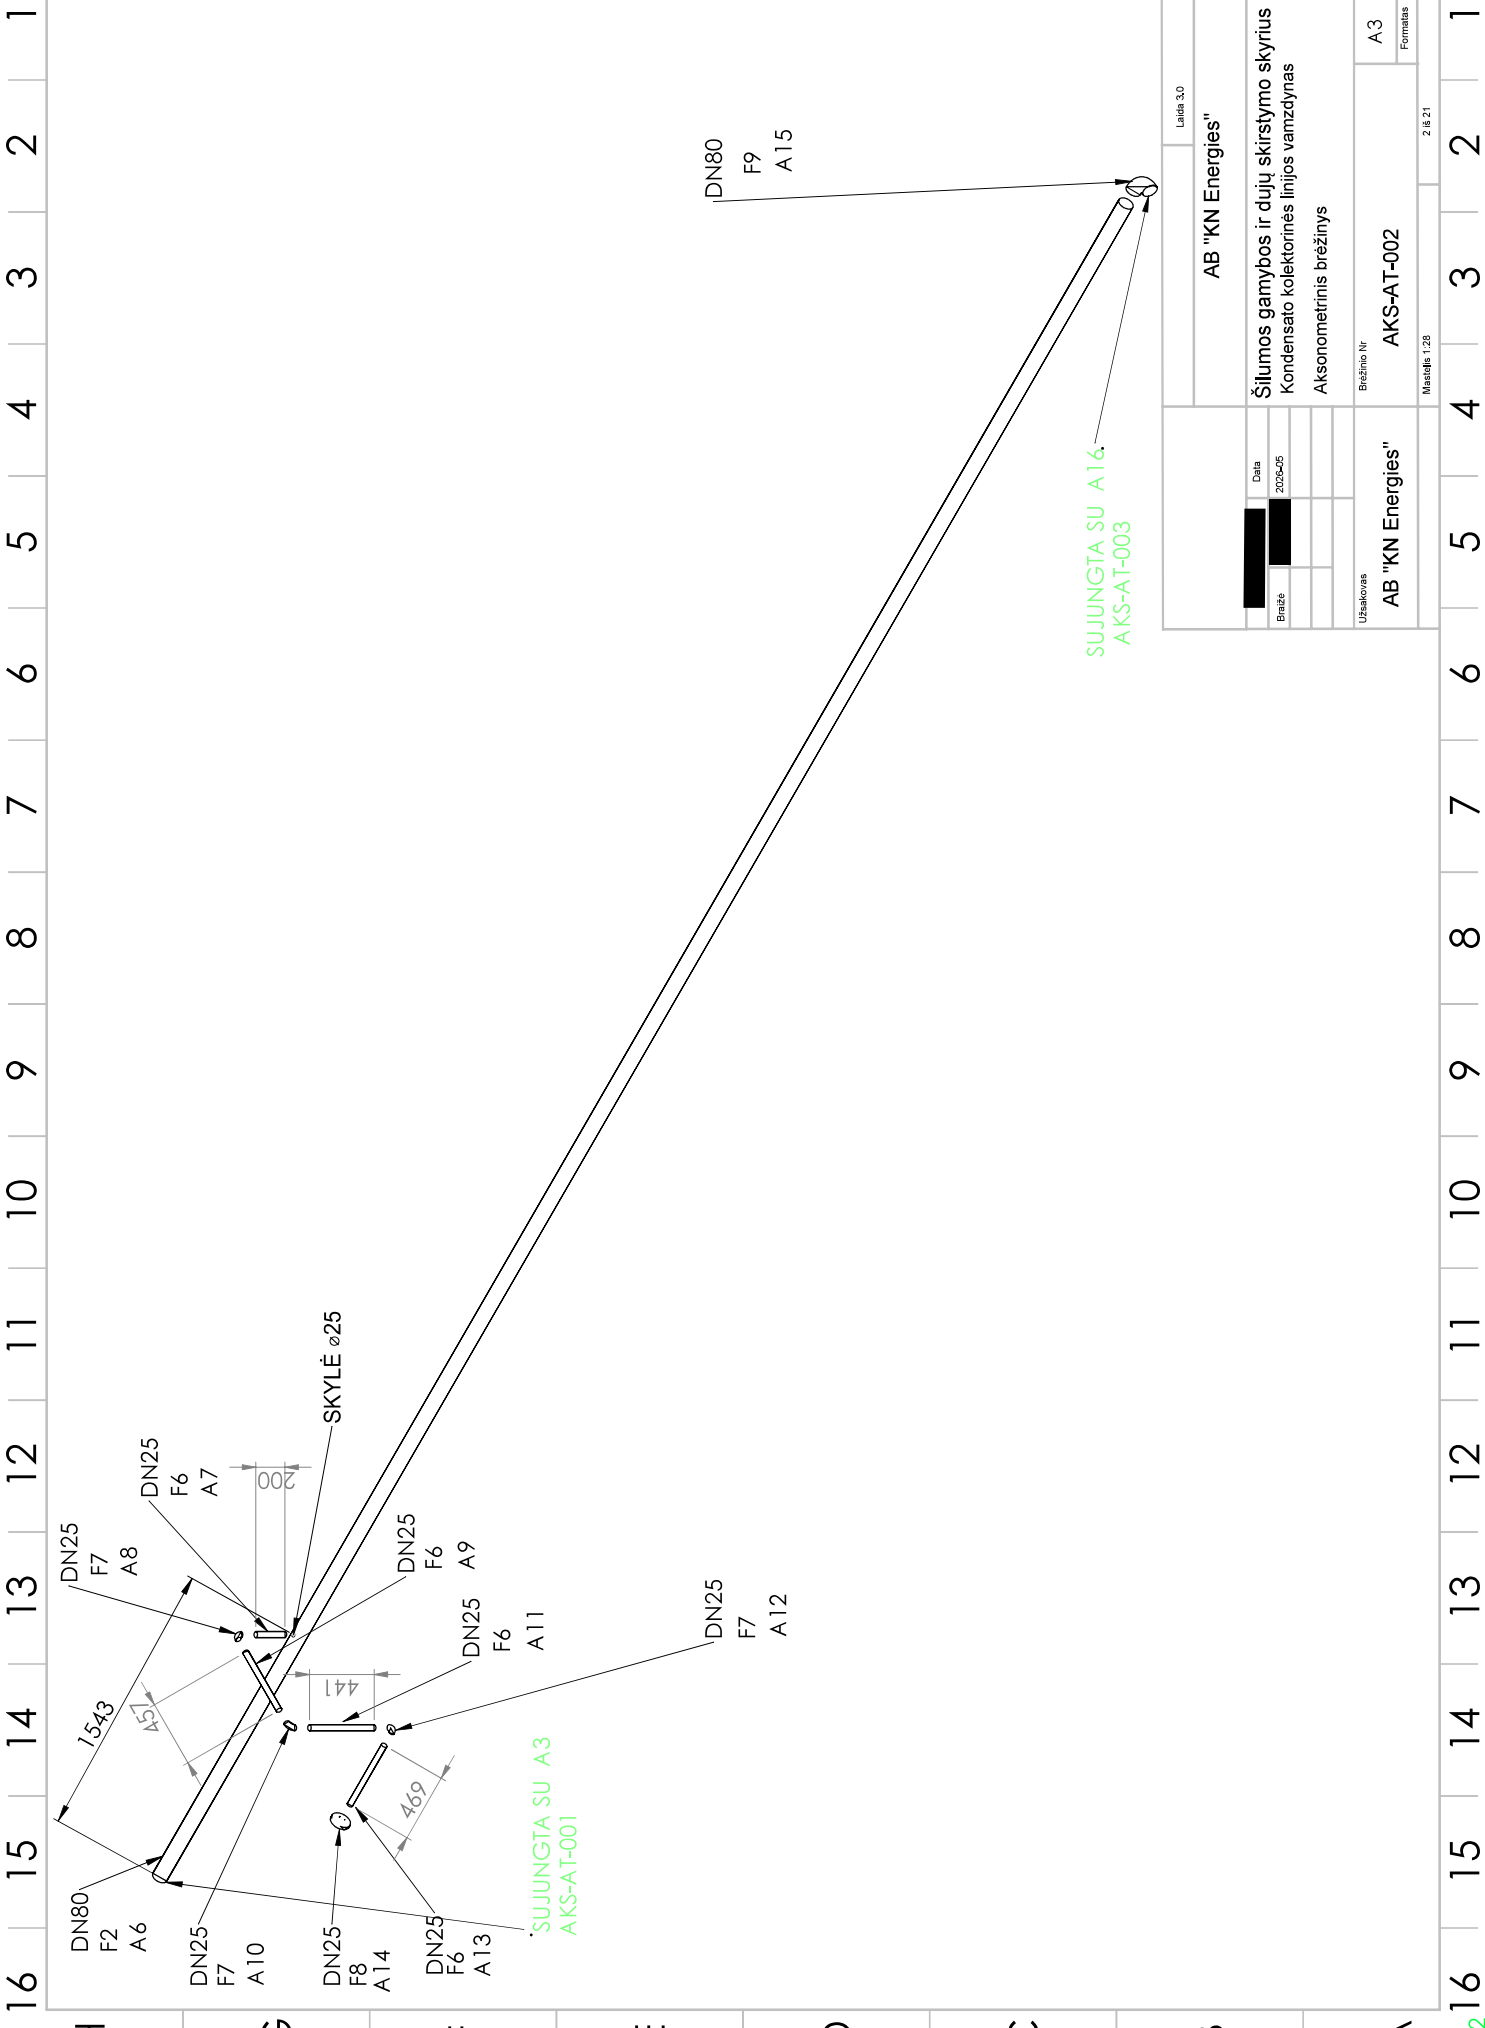


SUJUNGTA SU A16
AKS-AT-003


SUJUNGTA SU A3
AKS-AT-001

DN80
F9
A15


Laida 3.0	
AB "KN Energies"	
Šilumos gamybos ir dujų skirstymo skyrius Kondensato kolektorinės linijos vamzdynas Aksonometrinis brėžinys	
Brėžimo Nr.	AKS-AT-002
Formatas	A3
Manoelis 1:28	2.8.21
Užsakovas	
AB "KN Energies"	
Data	2025-05
Brėžė	

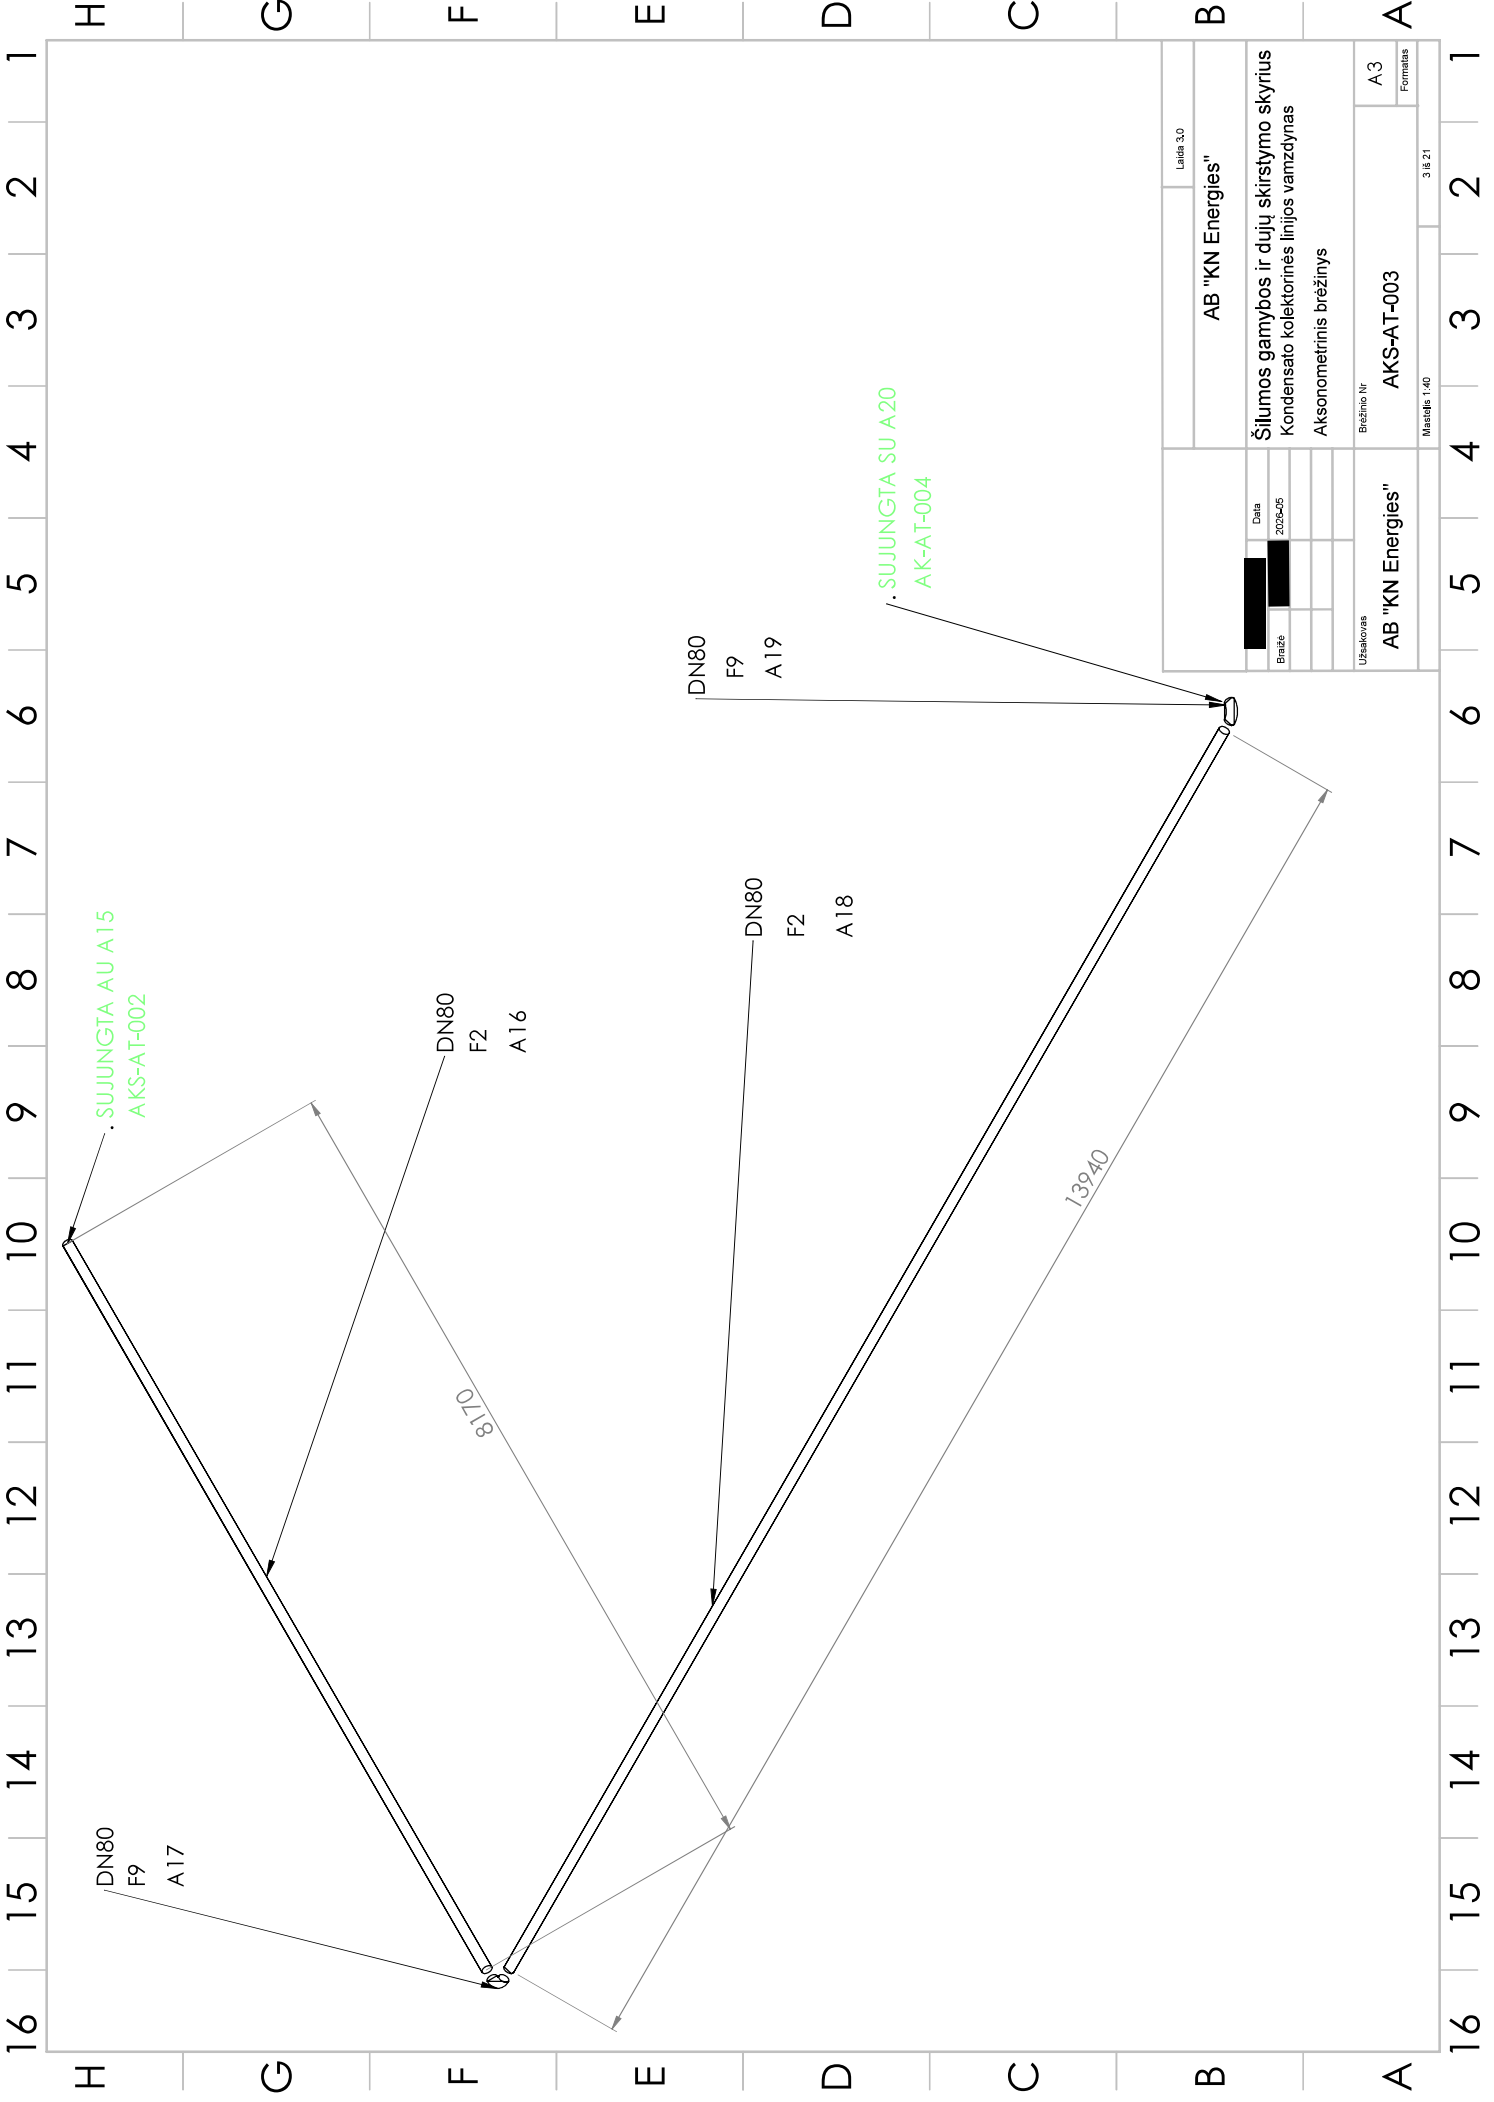


Laida 3.0	
AB "KN Energies"	
Šilumos gamybos ir dujų skirstymo skyrius Kondensato kolektorinės linijos vamzdynas Aksonometrinis brėžinys	
Užsakovas AB "KN Energies"	Brėžimo Nr. AKS-AT-003
Formatai A3	Manoelis 1:40 3 II.21
Data 2025-05	
Brėžė	

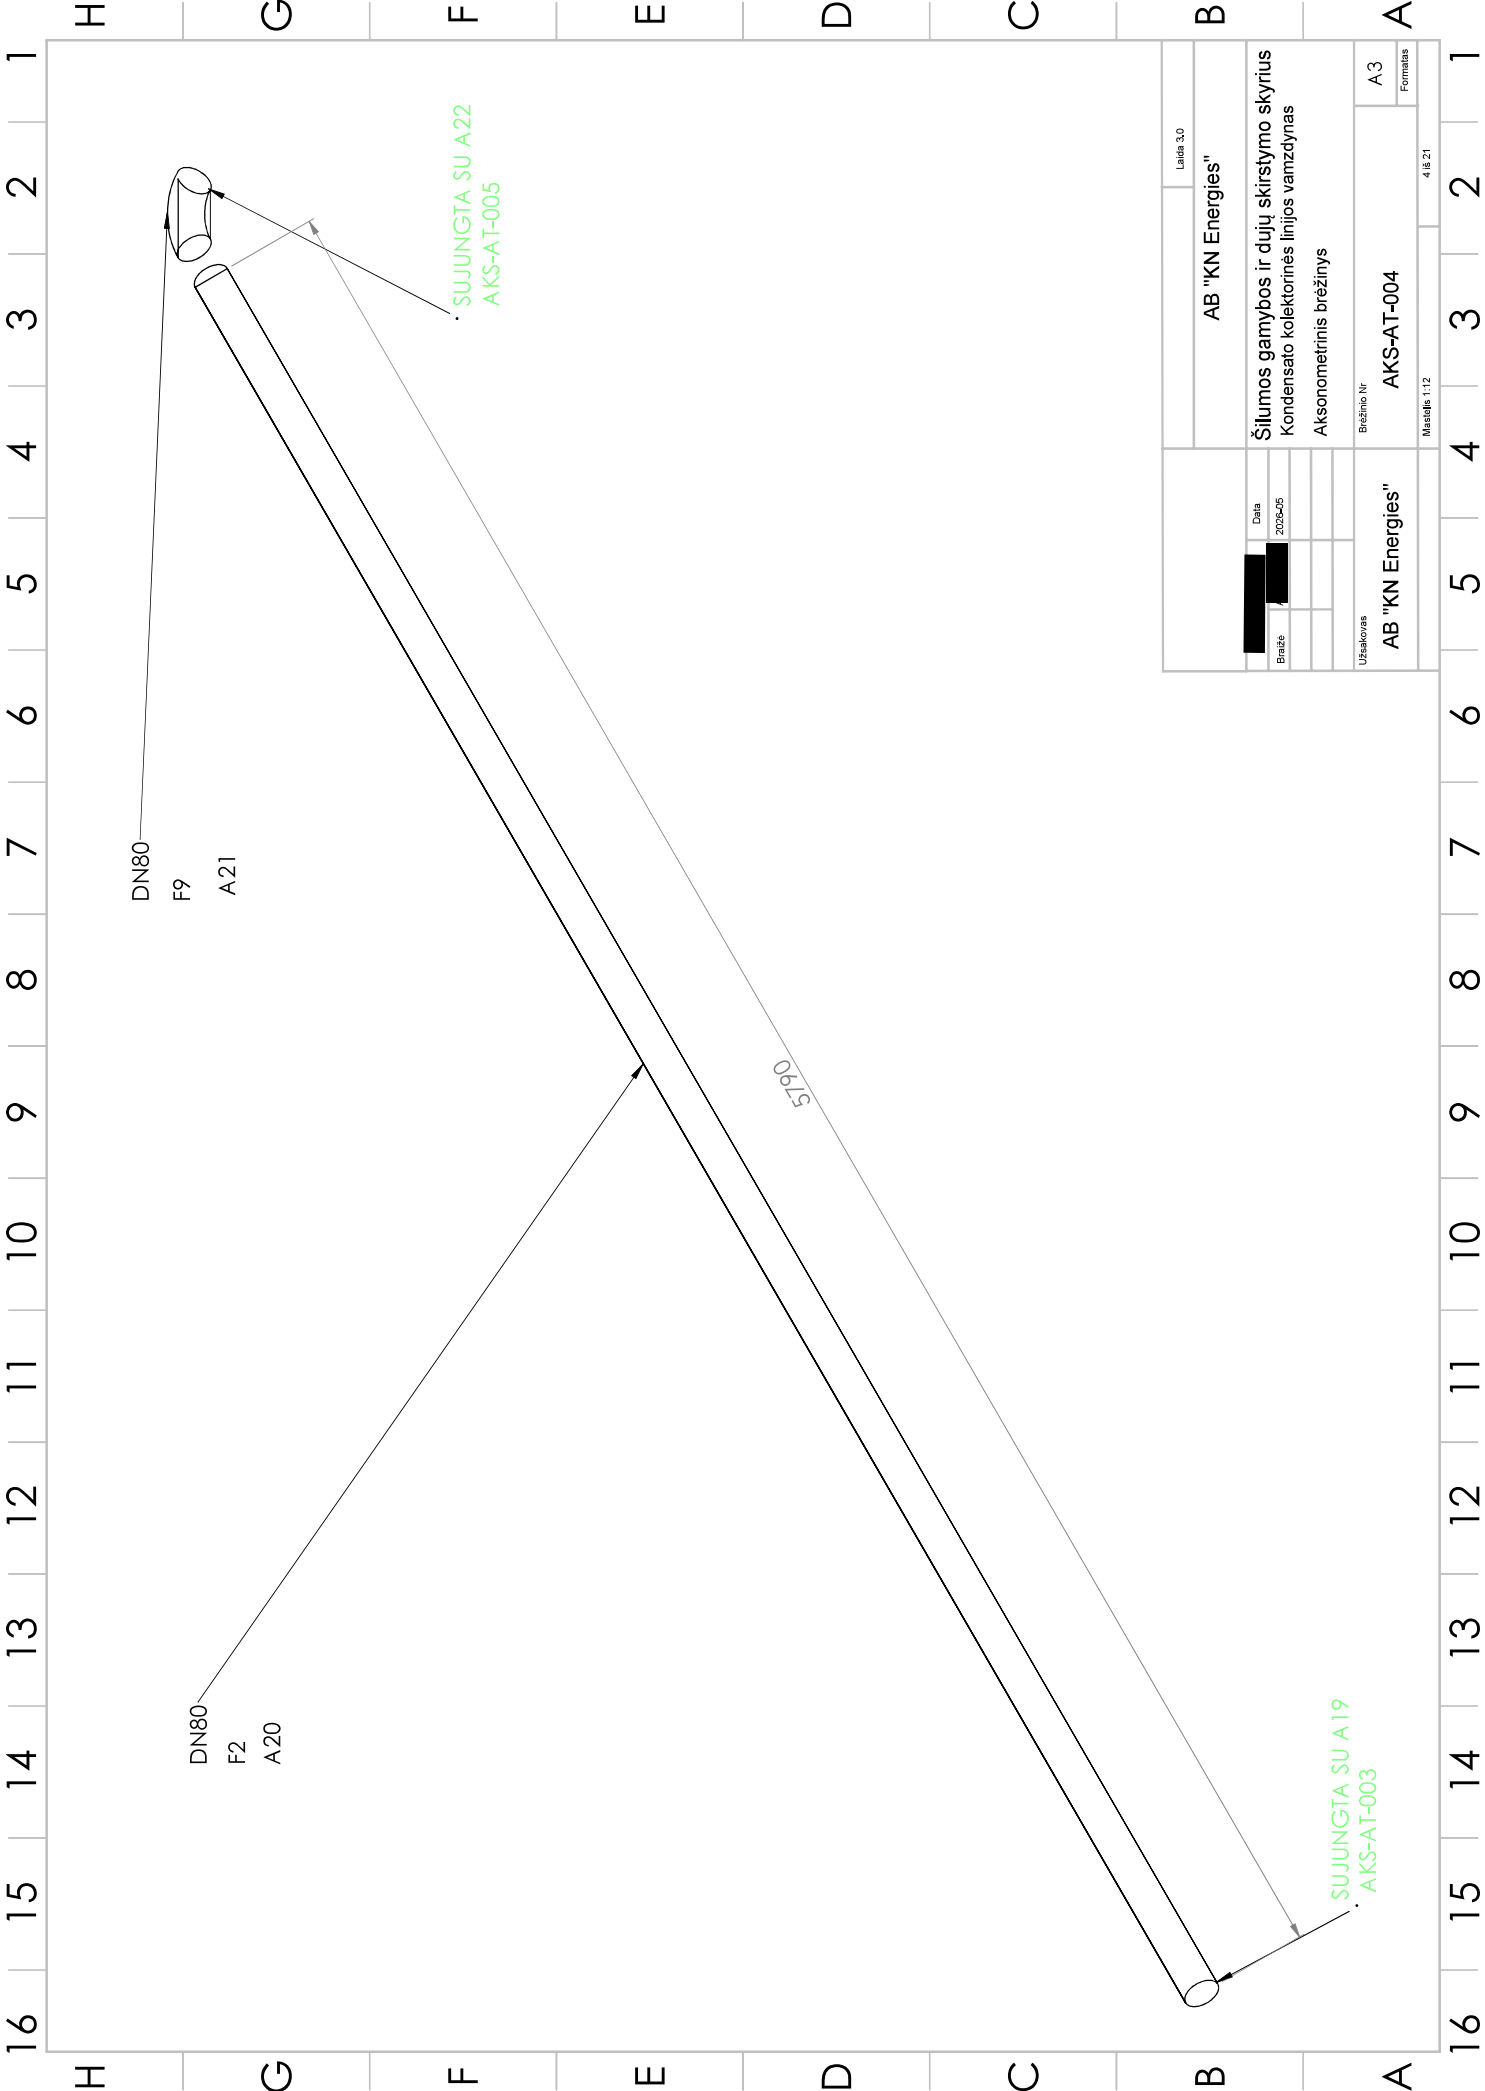


Laida 3.0	
AB "KN Energies"	
Šilumos gamybos ir dujų skirstymo skyrius Kondensato kolektorinės linijos vamzdynas Aksonometrinis brėžinys	
Braižimo Nr.	AKS-AT-004
Formatas	A3
ManoBle 1:12	4.B.21
Užsakovs AB "KN Energies"	
Data	2025-05
Braižė	

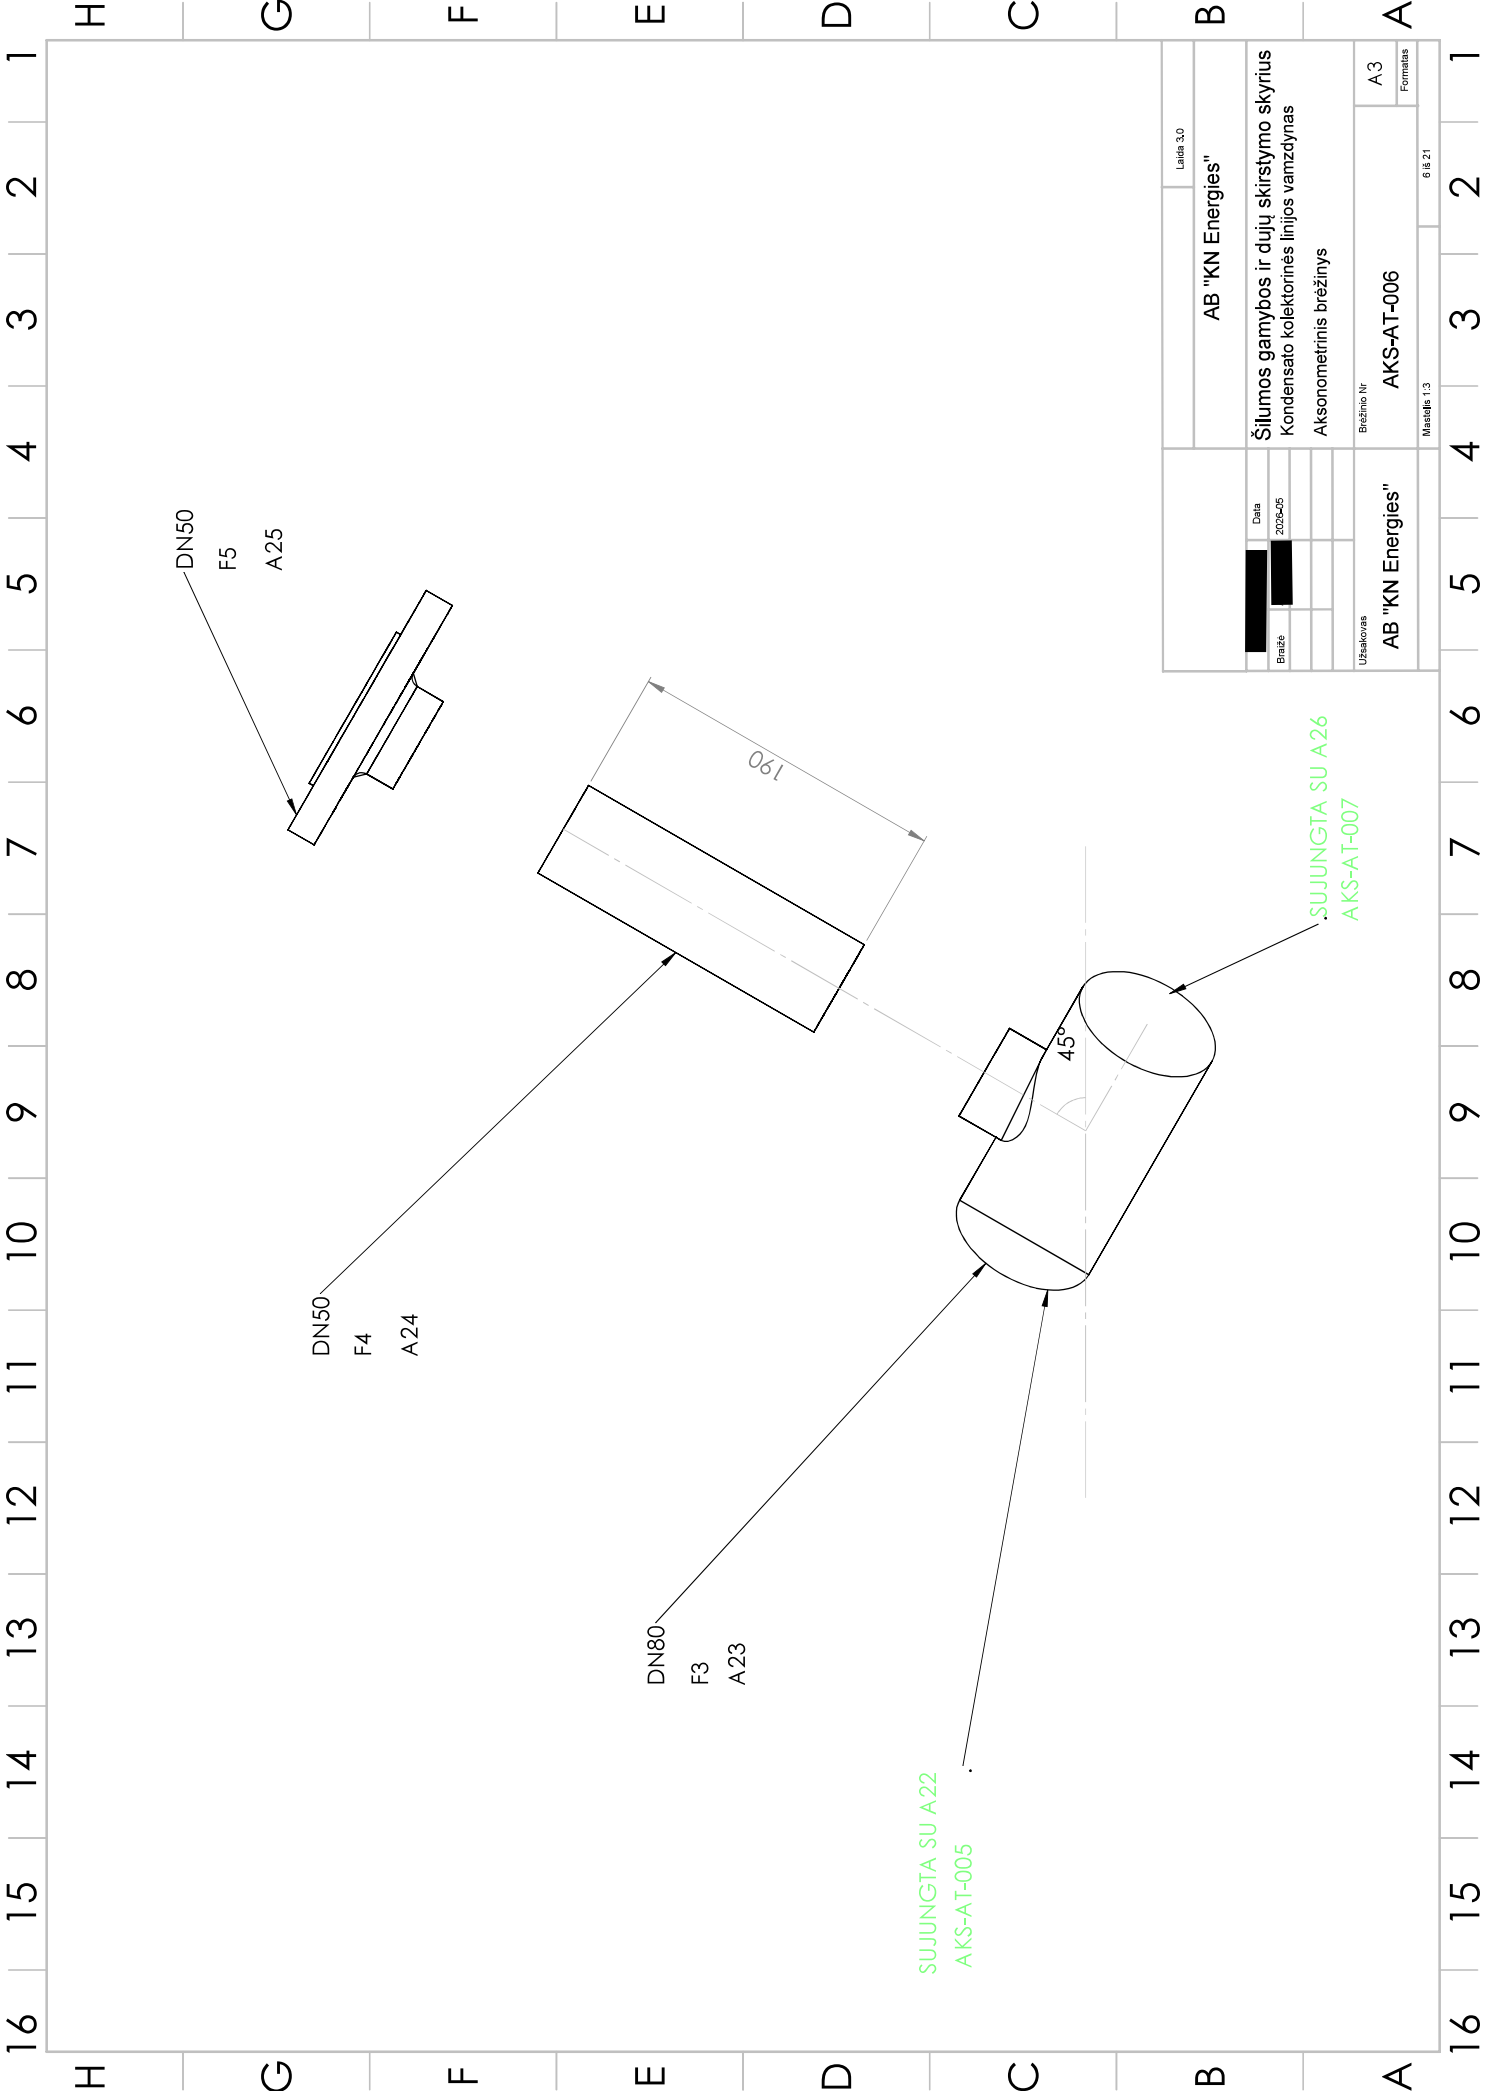


Laida 3.0	
AB "KN Energies"	
Šilumos gamybos ir dujų skirstymo skyrius Kondensato kolektorinės linijos vamzdynas Aksometrinis brėžinys	
Data 2025-05	Brėžimo Nr. AKS-AT-006
Brėžė	Formatas A3
Užsakovas AB "KN Energies"	Mano file 1:3 6.8.21

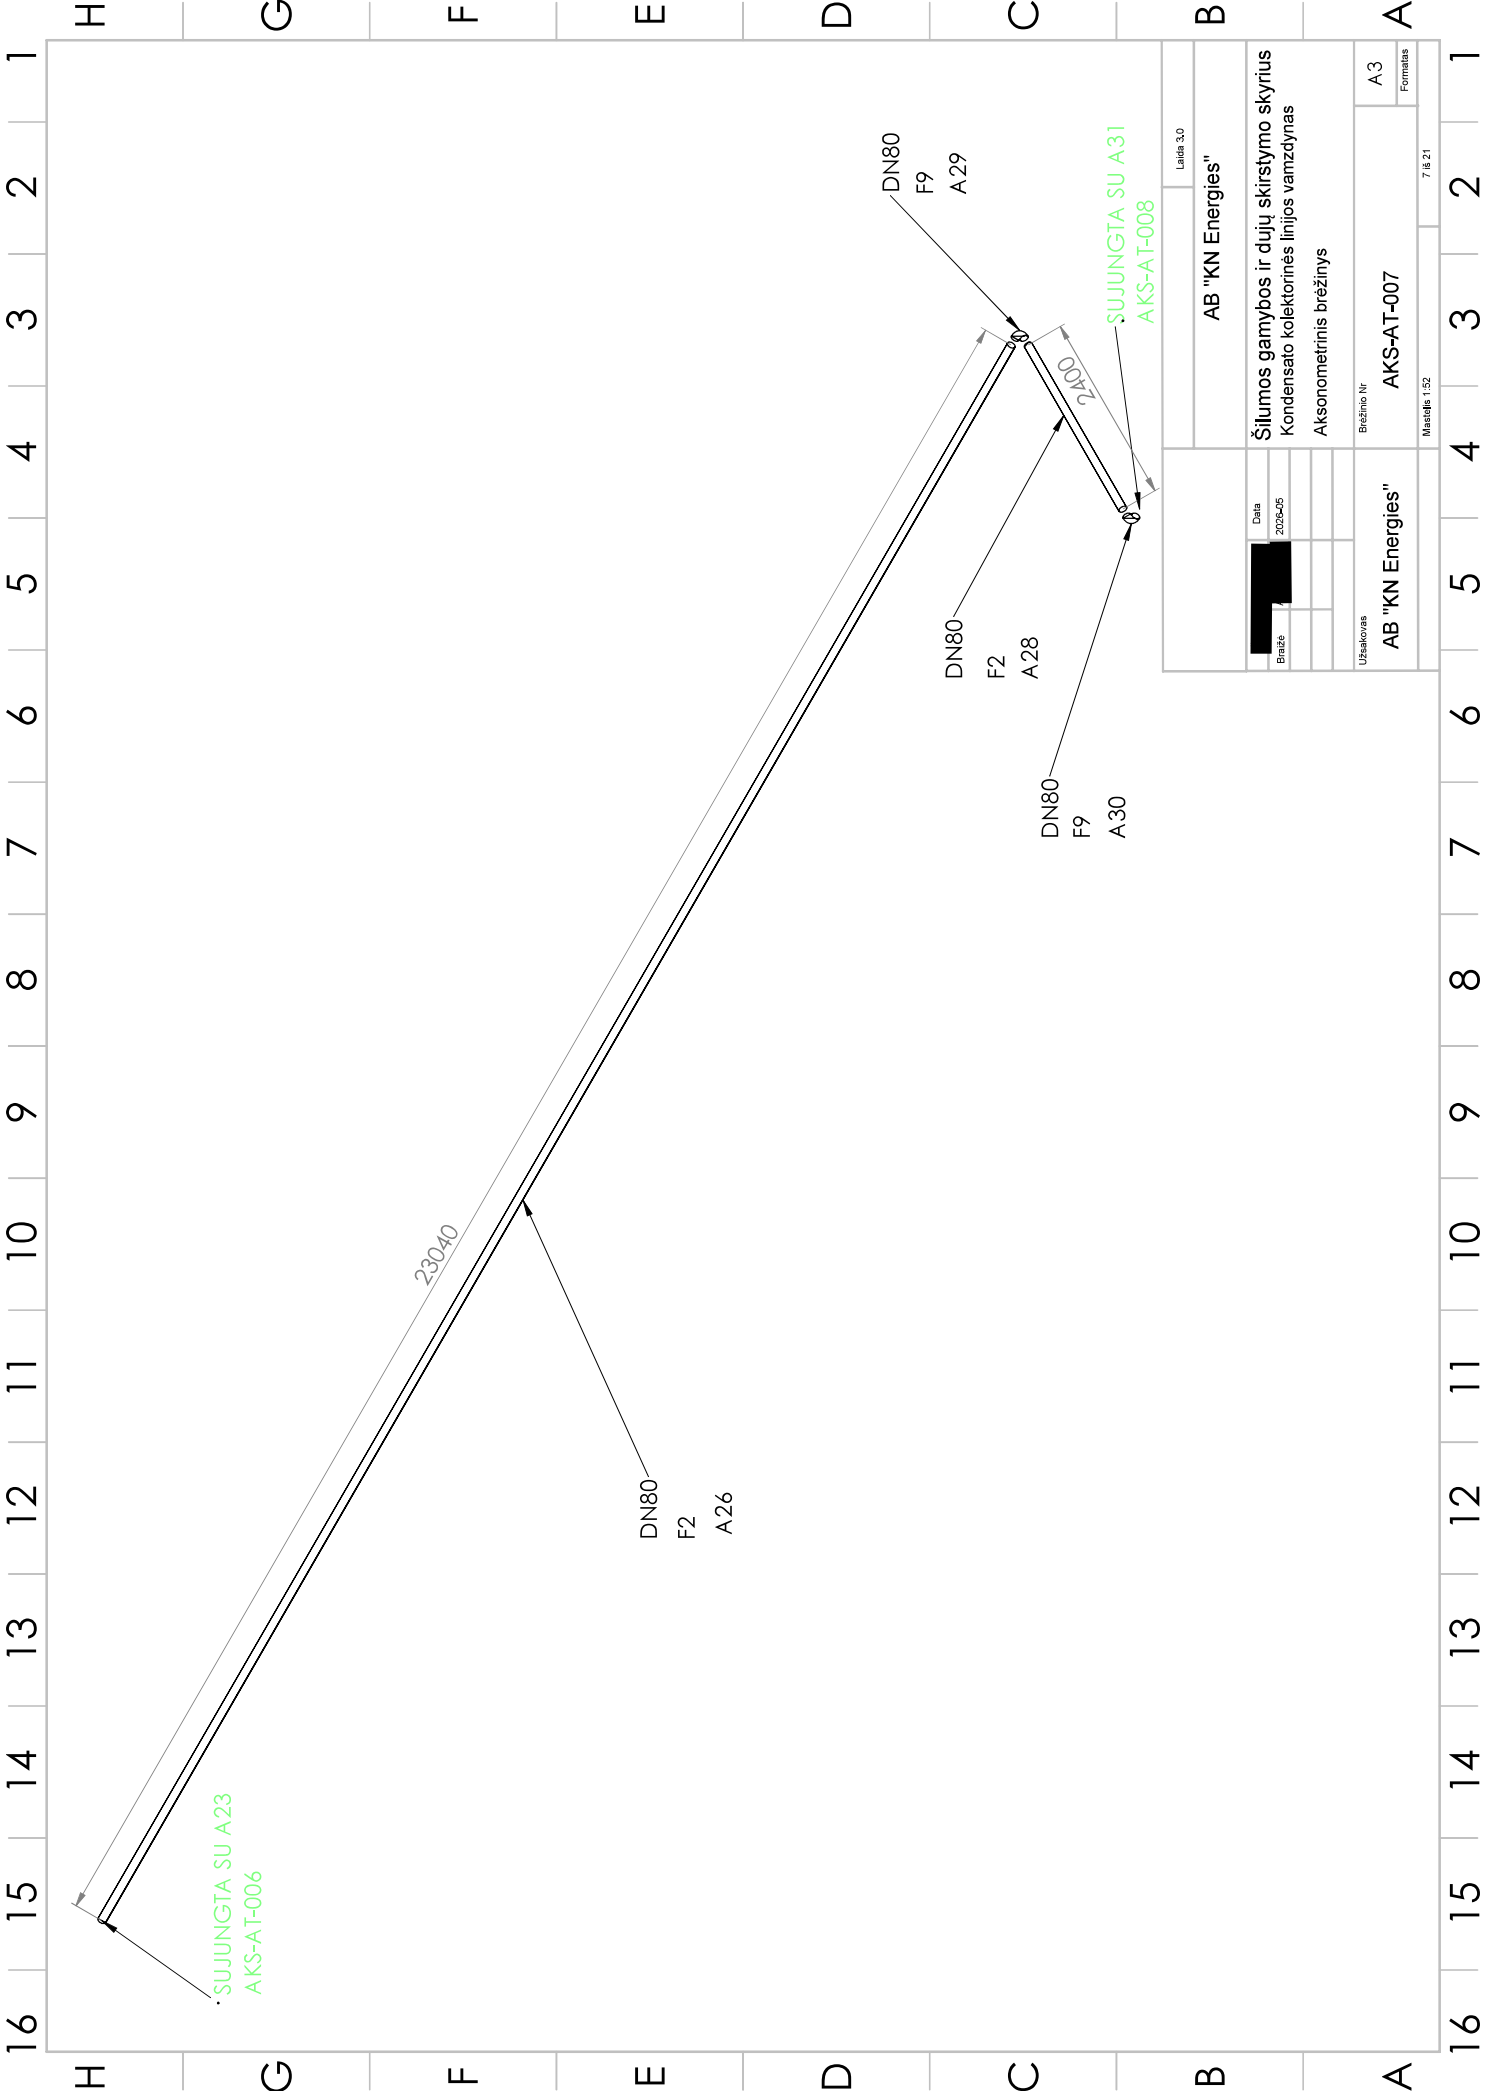


Laida 3.0	
AB "KN Energies"	
Šilumos gamybos ir dujų skirstymo skyrius Kondensato kolektorinės linijos vamzdynas Aksonometrinis brėžinys	
Data 2025-05	Brėžimo Nr AKS-AT-007
Brėžėjas [Redacted]	Formatas A3
Užsakovas AB "KN Energies"	Mano šaltinis 7.8.21

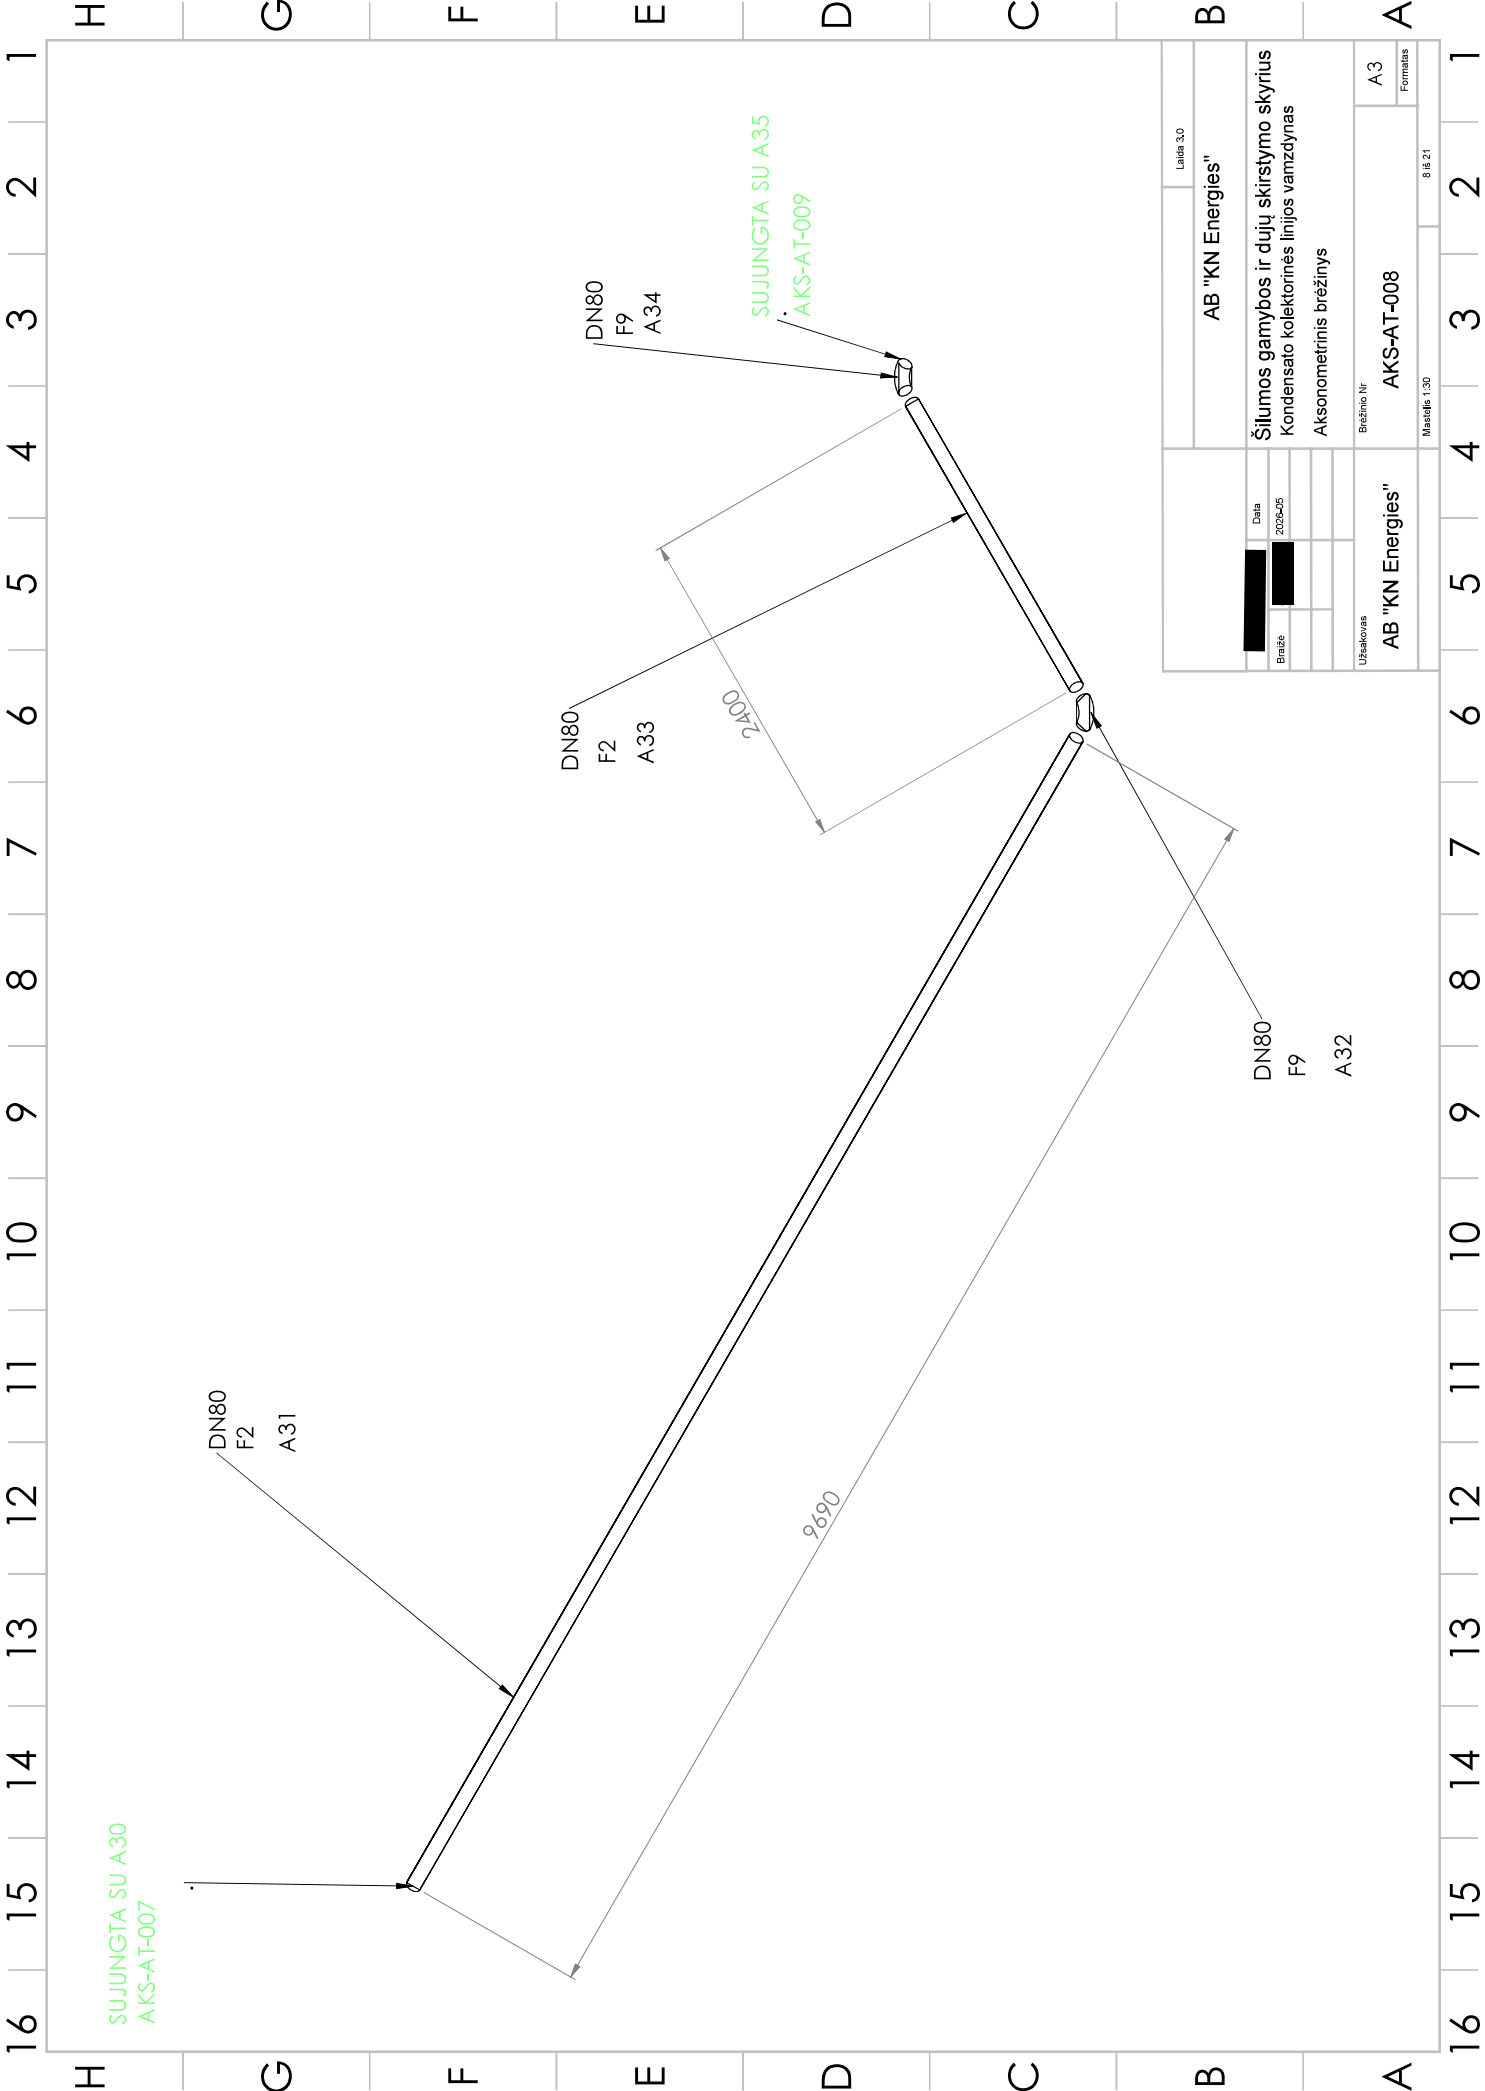


Laida 3.0	
AB "KN Energies"	
Šilumos gamybos ir dujų skirstymo skyrius Kondensato kolektorinės linijos vamzdynas Aksonometrinis brėžinys	
Data 2025-05	Brėžimo Nr. AKS-AT-008
Brėžė [Redacted]	Formatas A3
Užsakovas AB "KN Energies"	Manoma 1:30 8.8.21

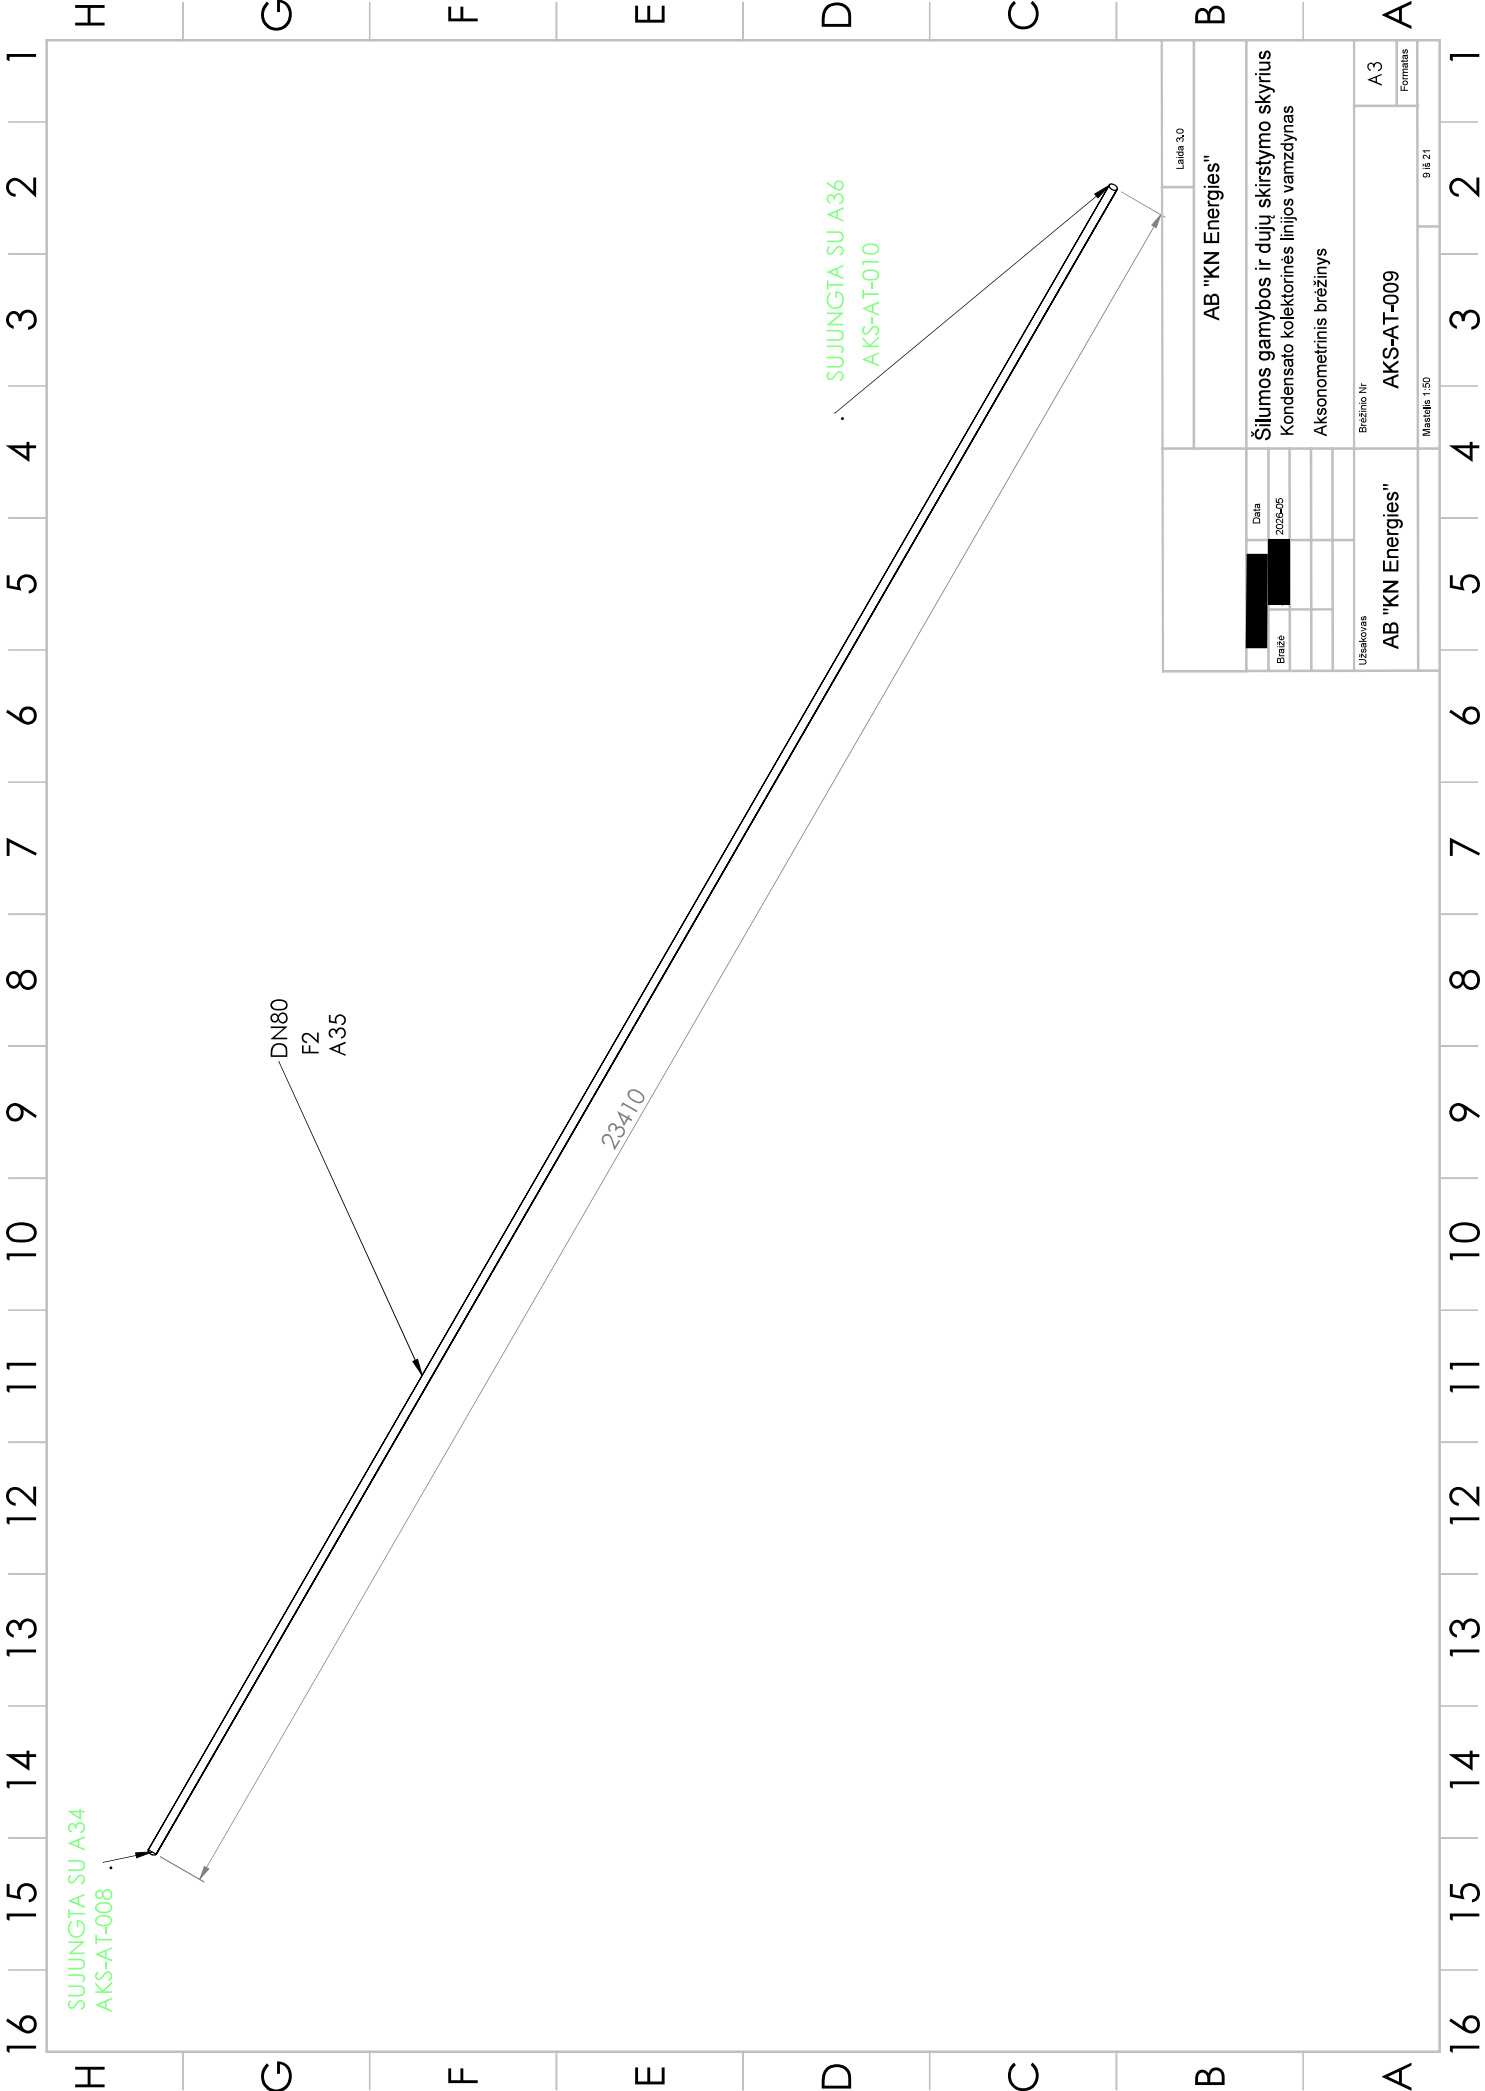


Laida 3.0	
AB "KN Energies"	
Šilumos gamybos ir dujų skirstymo skyrius Kondensato kolektorinės linijos vamzdynas Aksonometrinis brėžinys	
Užsakovs AB "KN Energies"	Brėžimo Nr. AKS-AT-009
Brėžė [Redacted]	Formatas A3
Data 2025-05	Mano file 1:50 9.8.21

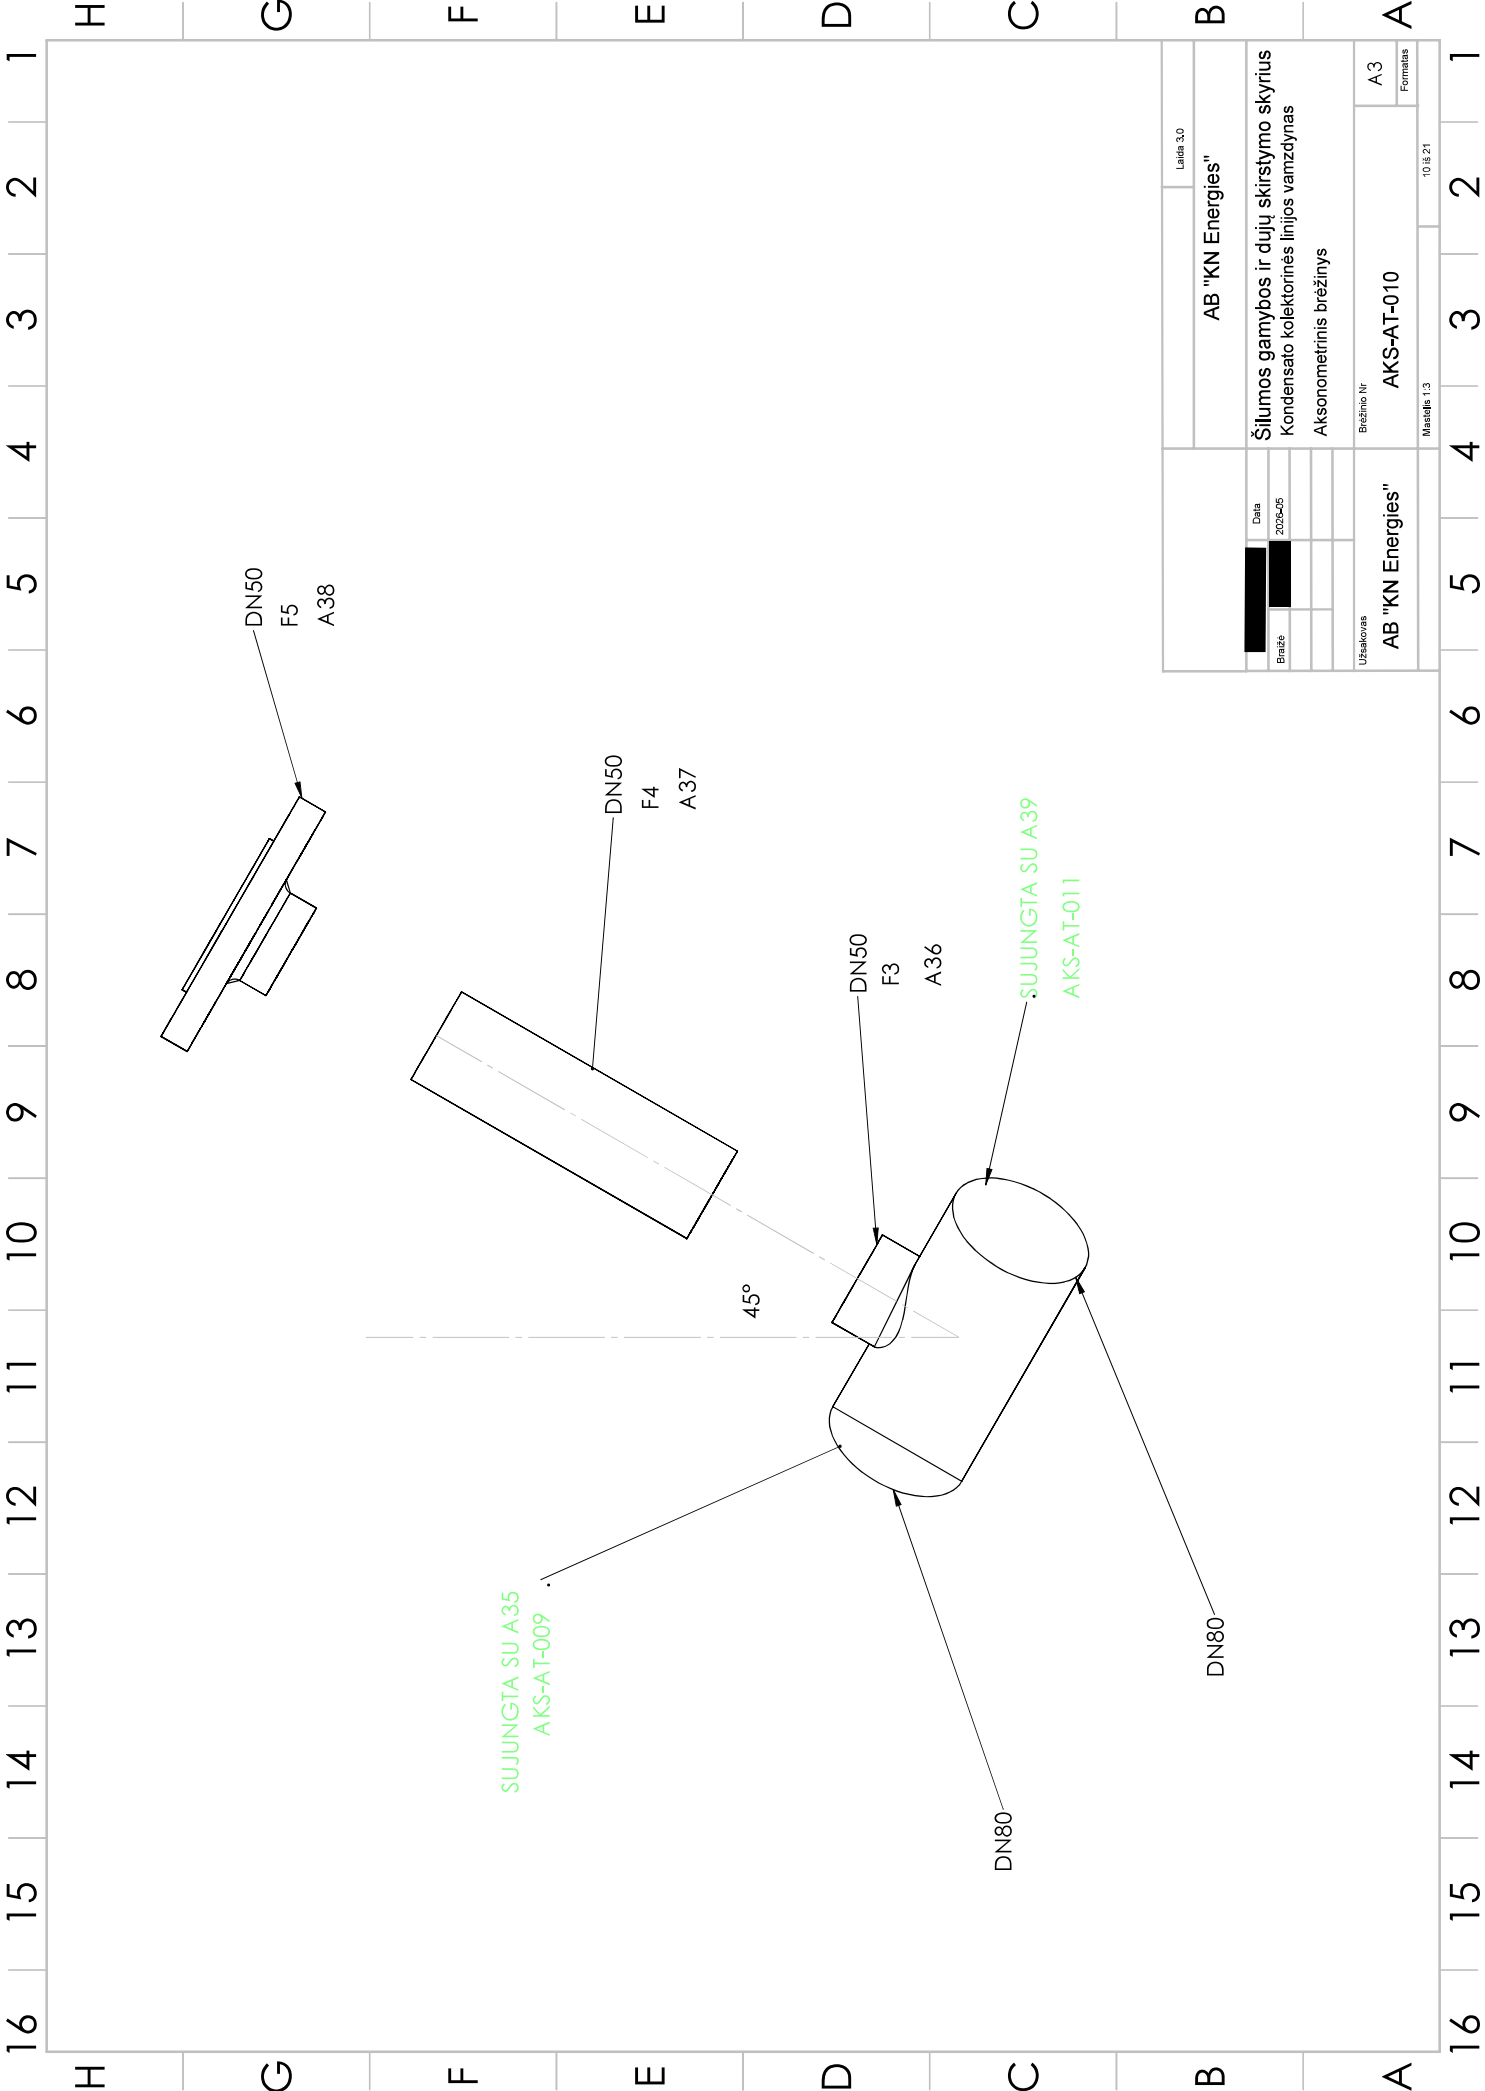


Laida 3.0	
AB "KN Energies"	
Šilumos gamybos ir dujų skirstymo skyrius Kondensato kolektorinės linijos vamzdynas Aksonometrinis brėžinys	
Data 2025-05	Brėžimo Nr. AKS-AT-010
Brėžė	Formatas A3
Užsakovas AB "KN Energies"	Mano šifras 1018.21

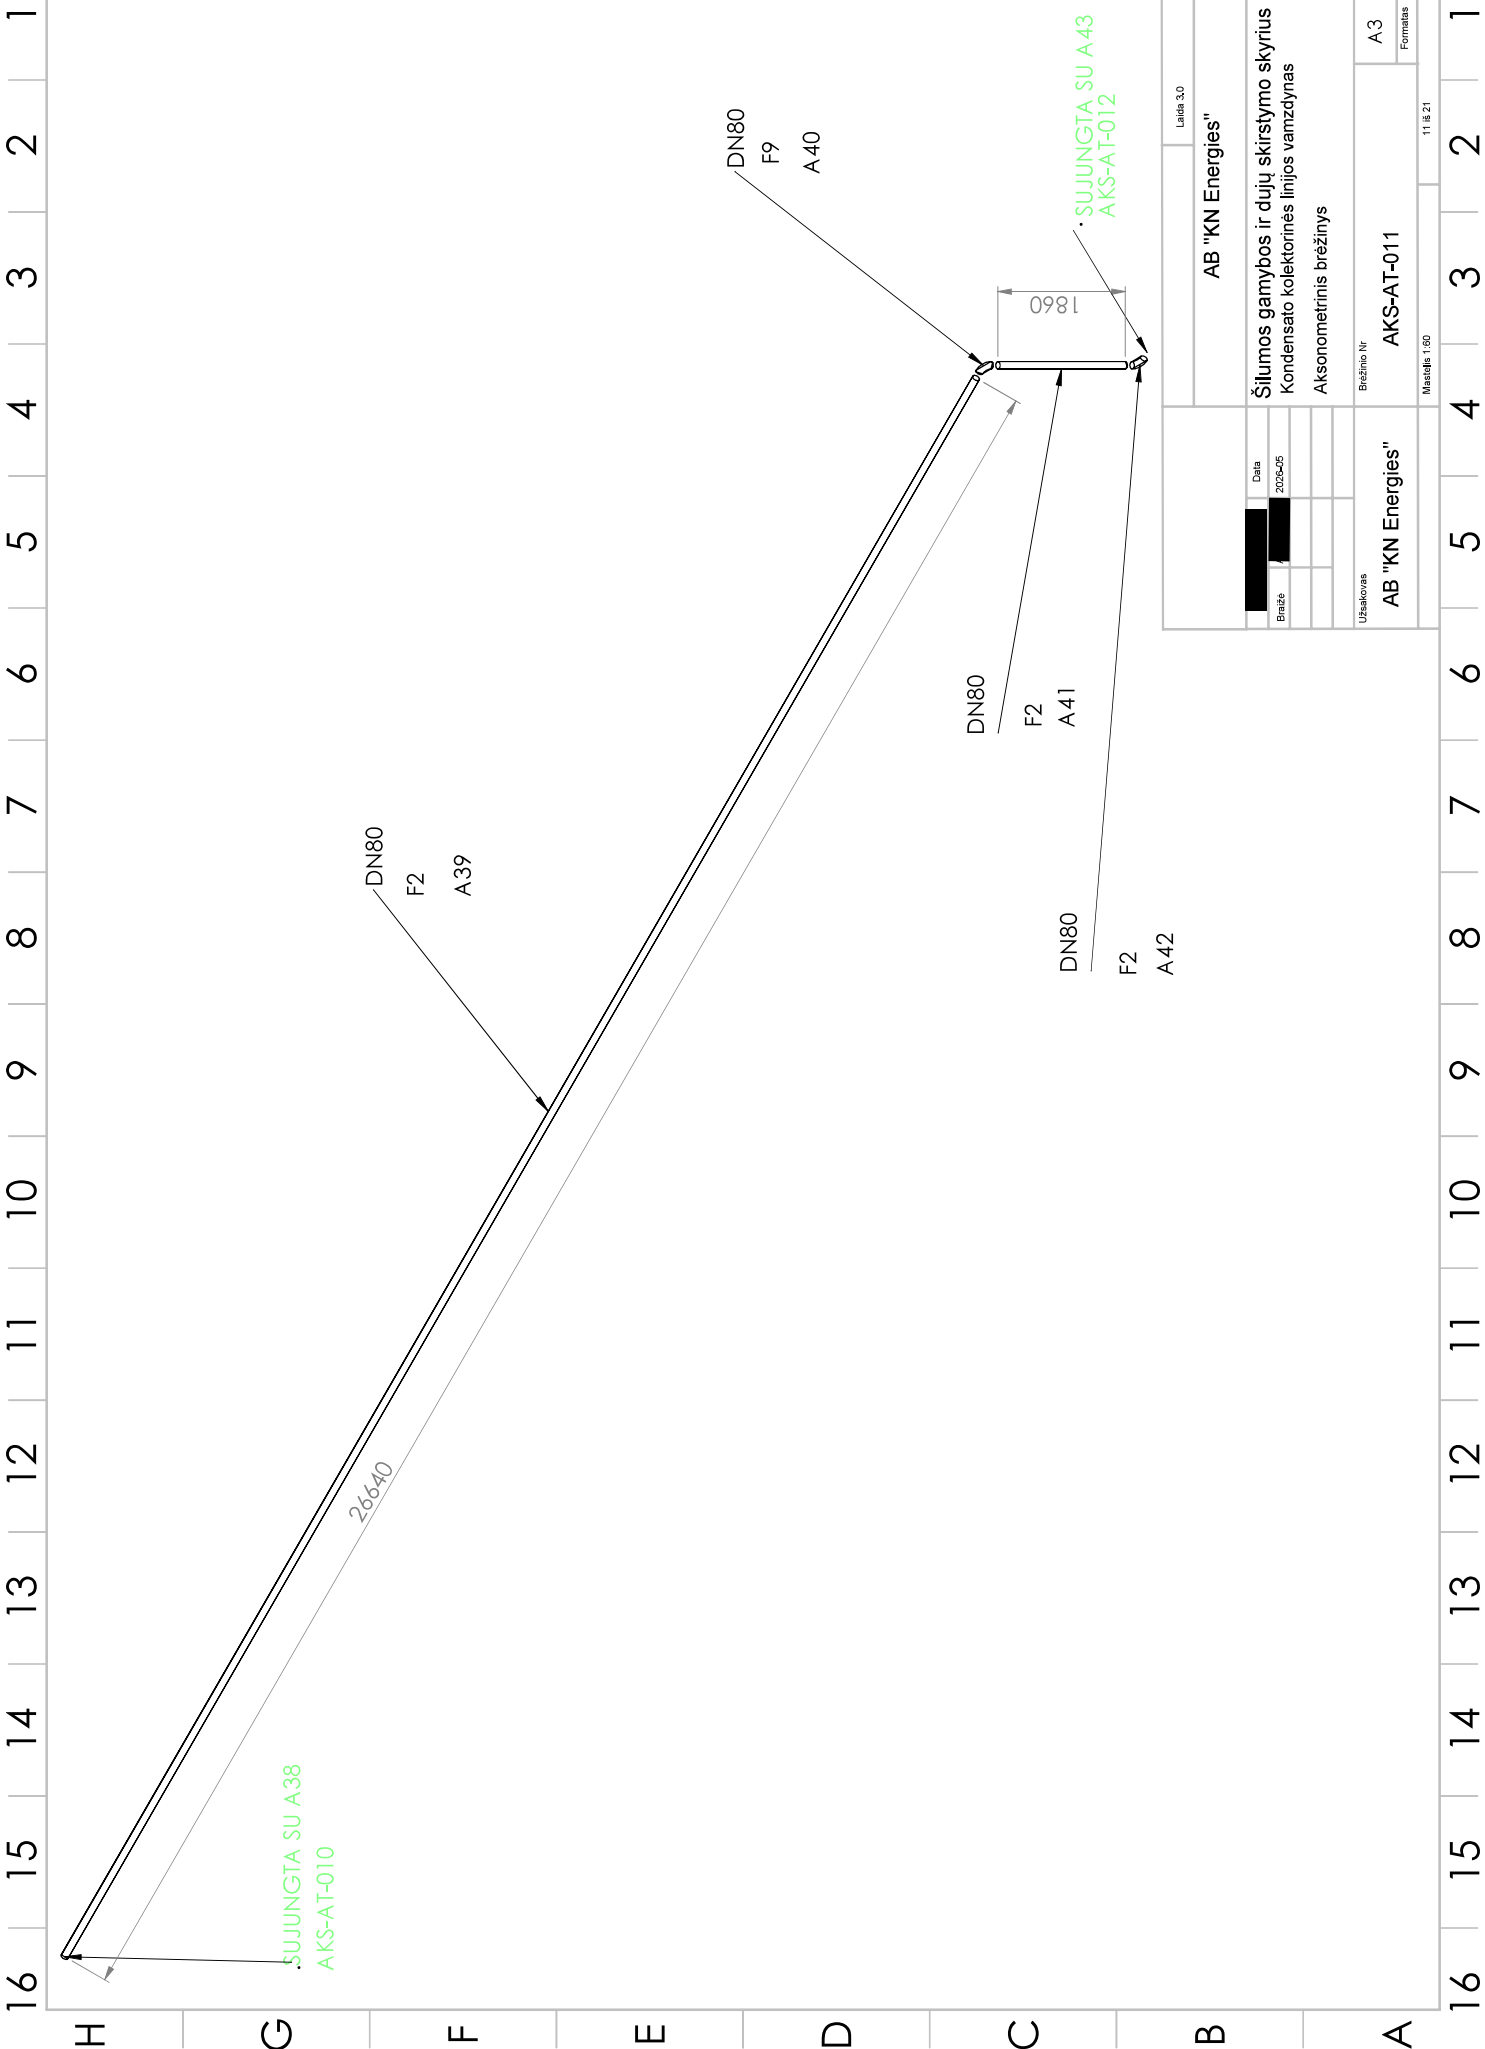


AB "KN Energies"		Laida 3.0	
Šilumos gamybos ir dujų skirstymo skyrius Kondensato kolektorinės linijos vamzdynas Aksonometrinis brėžinys			
Užsakovas AB "KN Energies"		Brėžimo Nr. AKS-AT-011	
Data 2025-05		Formatas A3	
Brėžė		ManoBė 1:50	
		11.18.21	

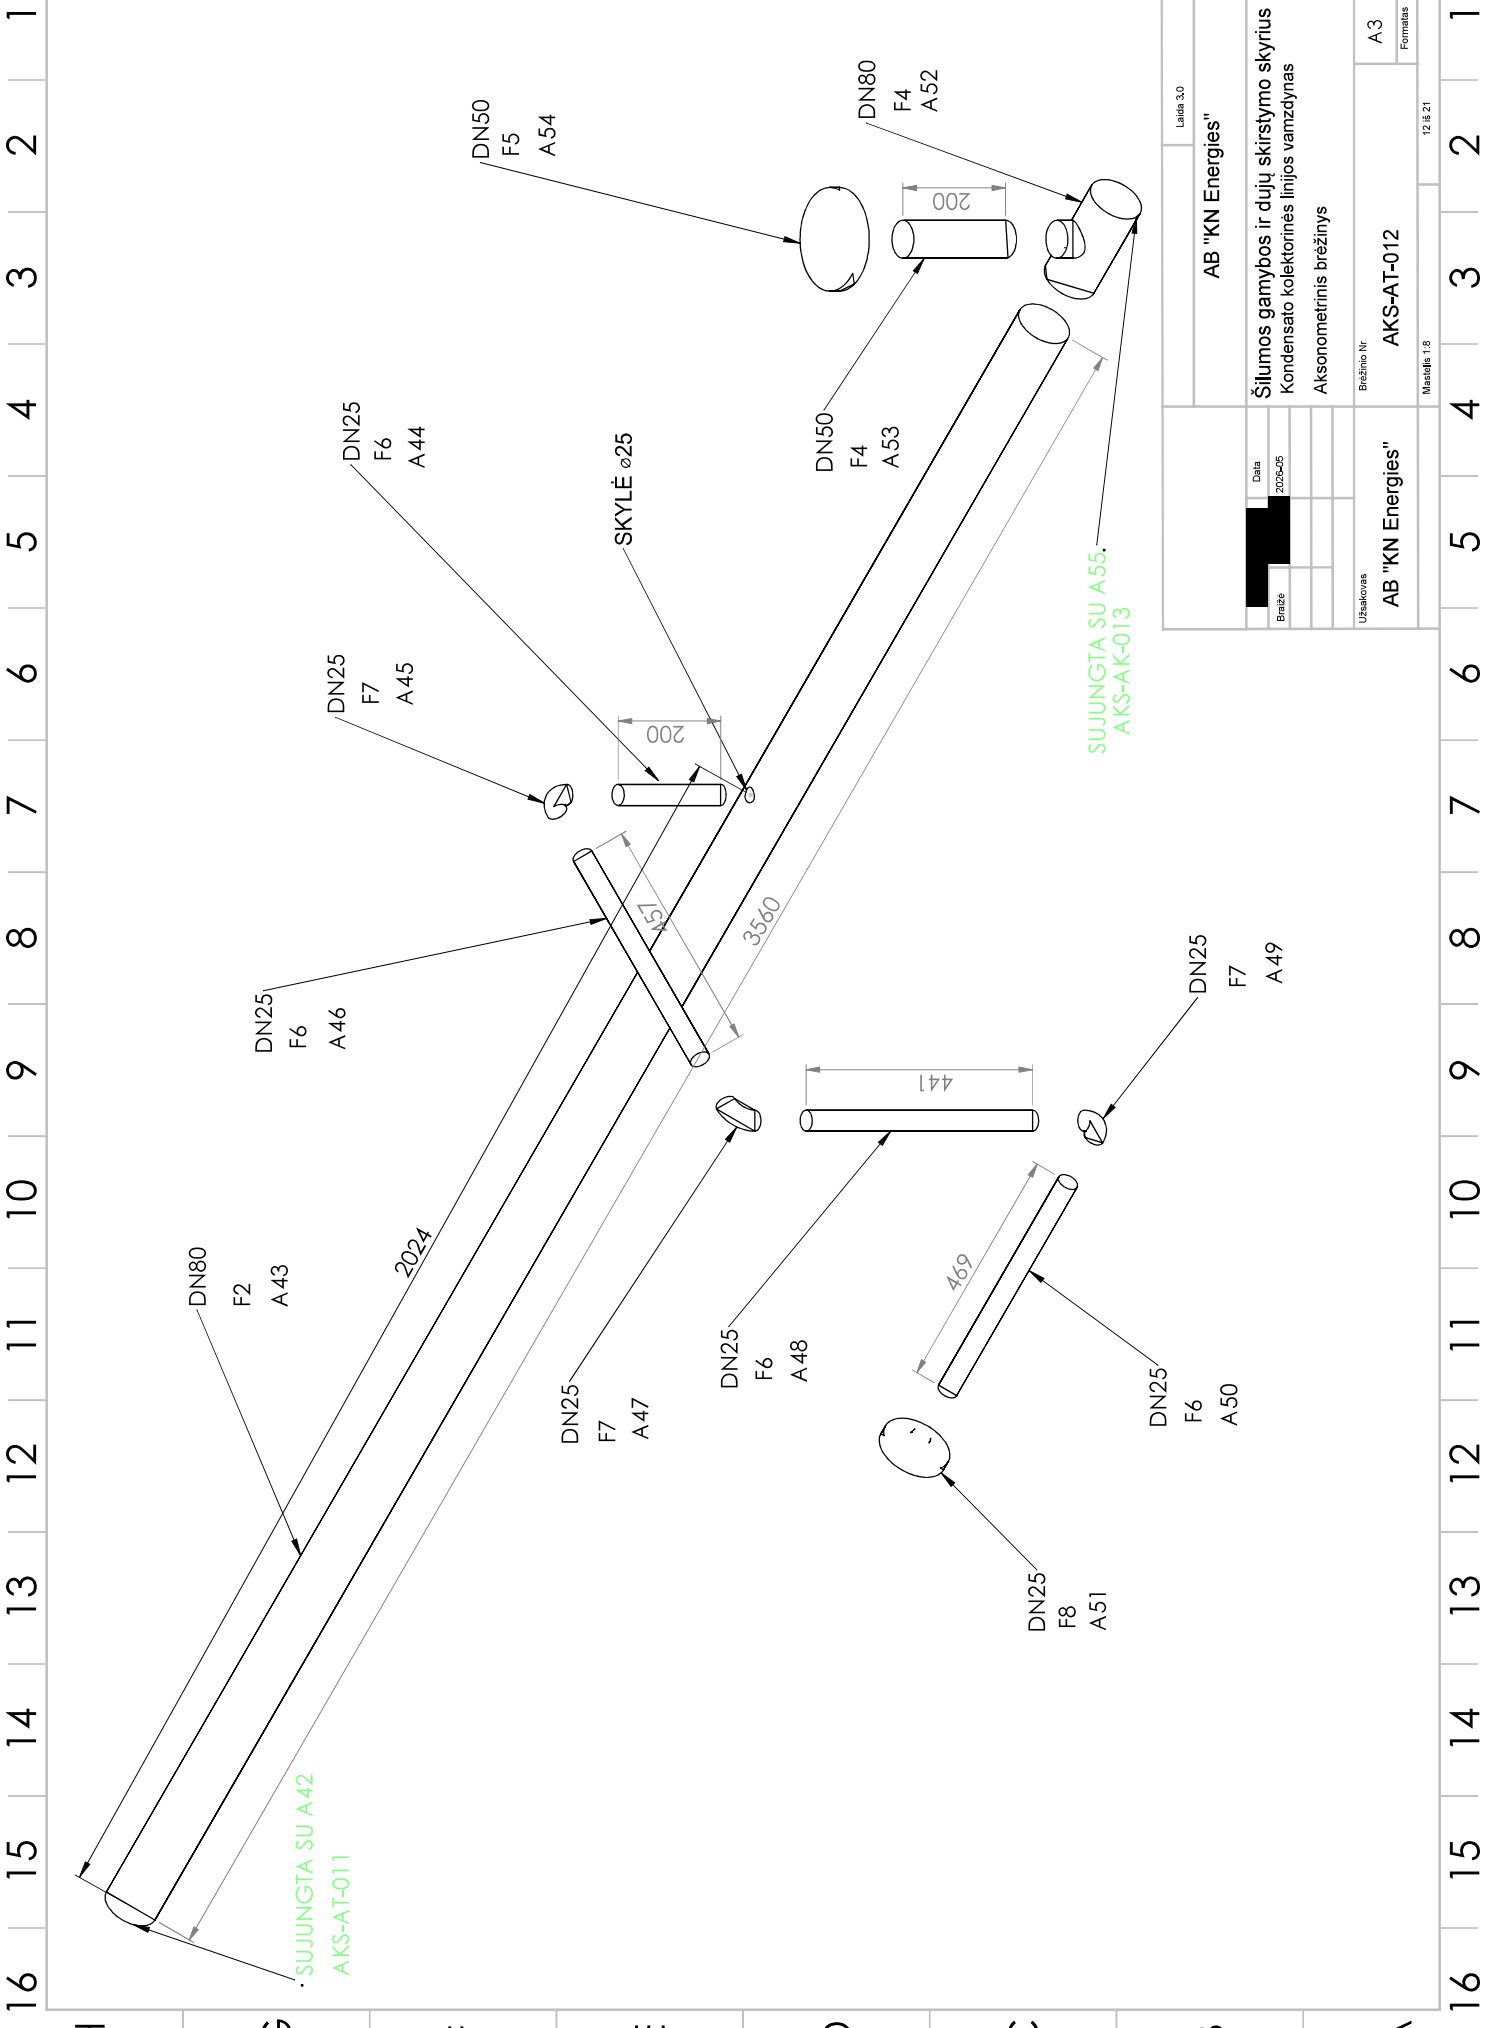


Laida 3.0	
AB "KN Energies"	
Šilumos gamybos ir dujų skirstymo skyrius Kondensato kolektorinės linijos vamzdynas Aksonometrinis brėžinys	
Data	2025-05
Brėžė	
Užsakovas	AB "KN Energies"
Brėžinio Nr.	AKS-AT-012
Formatas	A3
Manšetai 1:8	12 iš 21

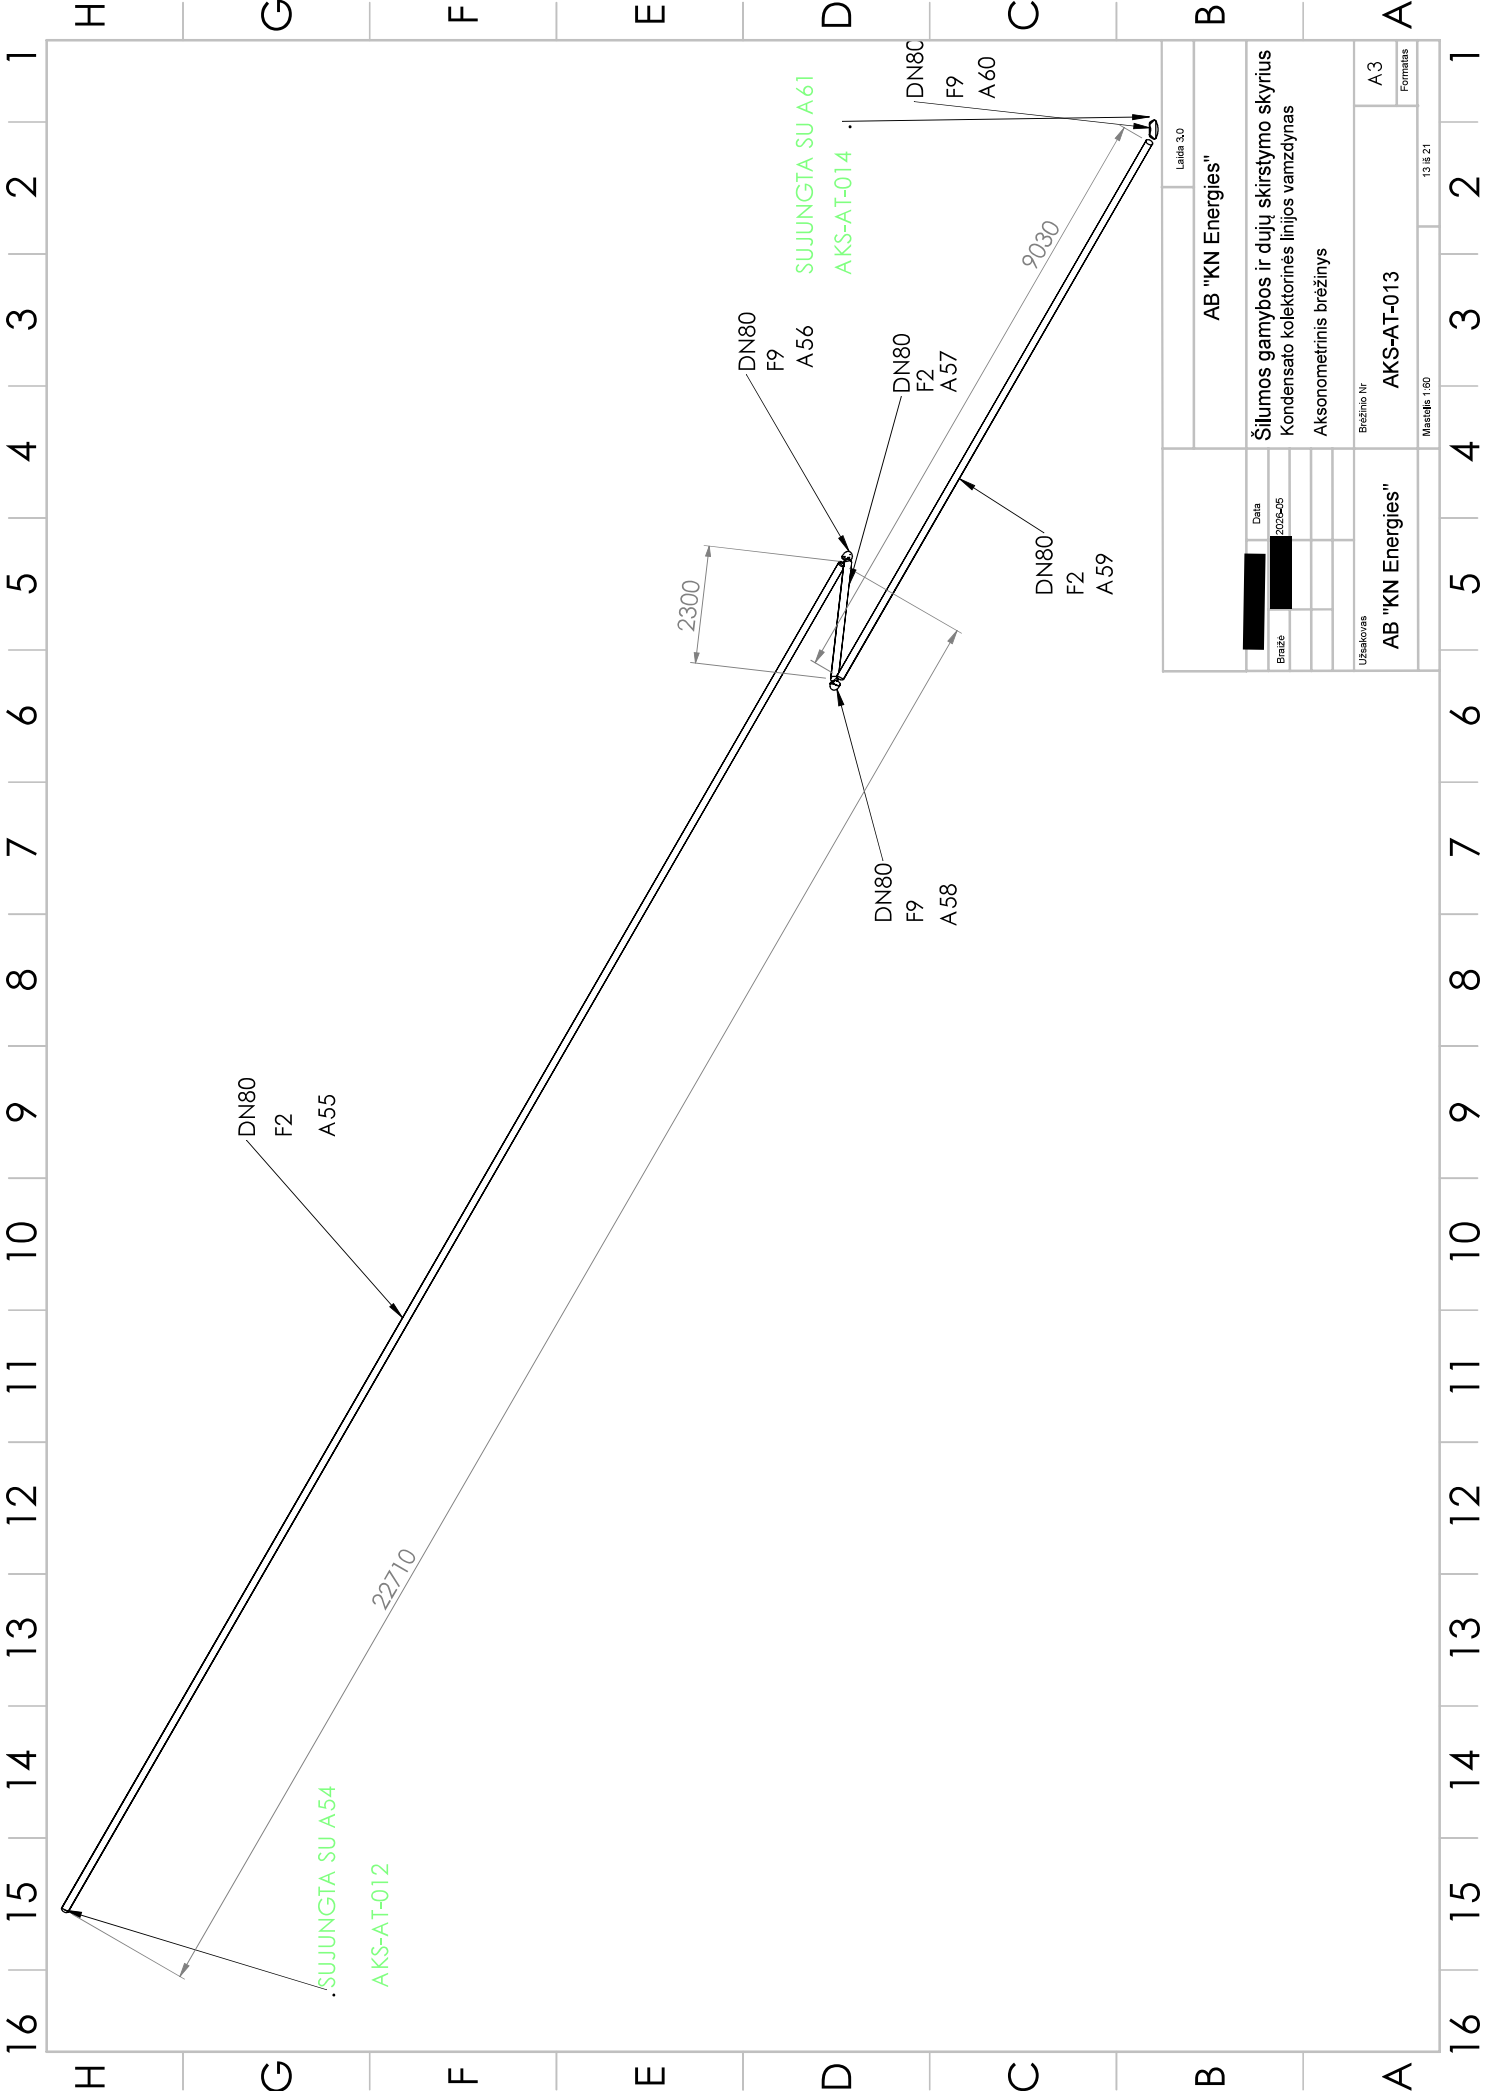


Laida 3.0	
AB "KN Energies"	
Šilumos gamybos ir dujų skirstymo skyrius	
Kondensato kolektorinės linijos vamzdynas	
Aksonometrinis brėžinys	
Užsakovs	AB "KN Energies"
Brėžimo Nr.	AKS-AT-013
Formatas	A3
ManoBė 1:50	13.18.21
Data	2025-05
Brėžė	

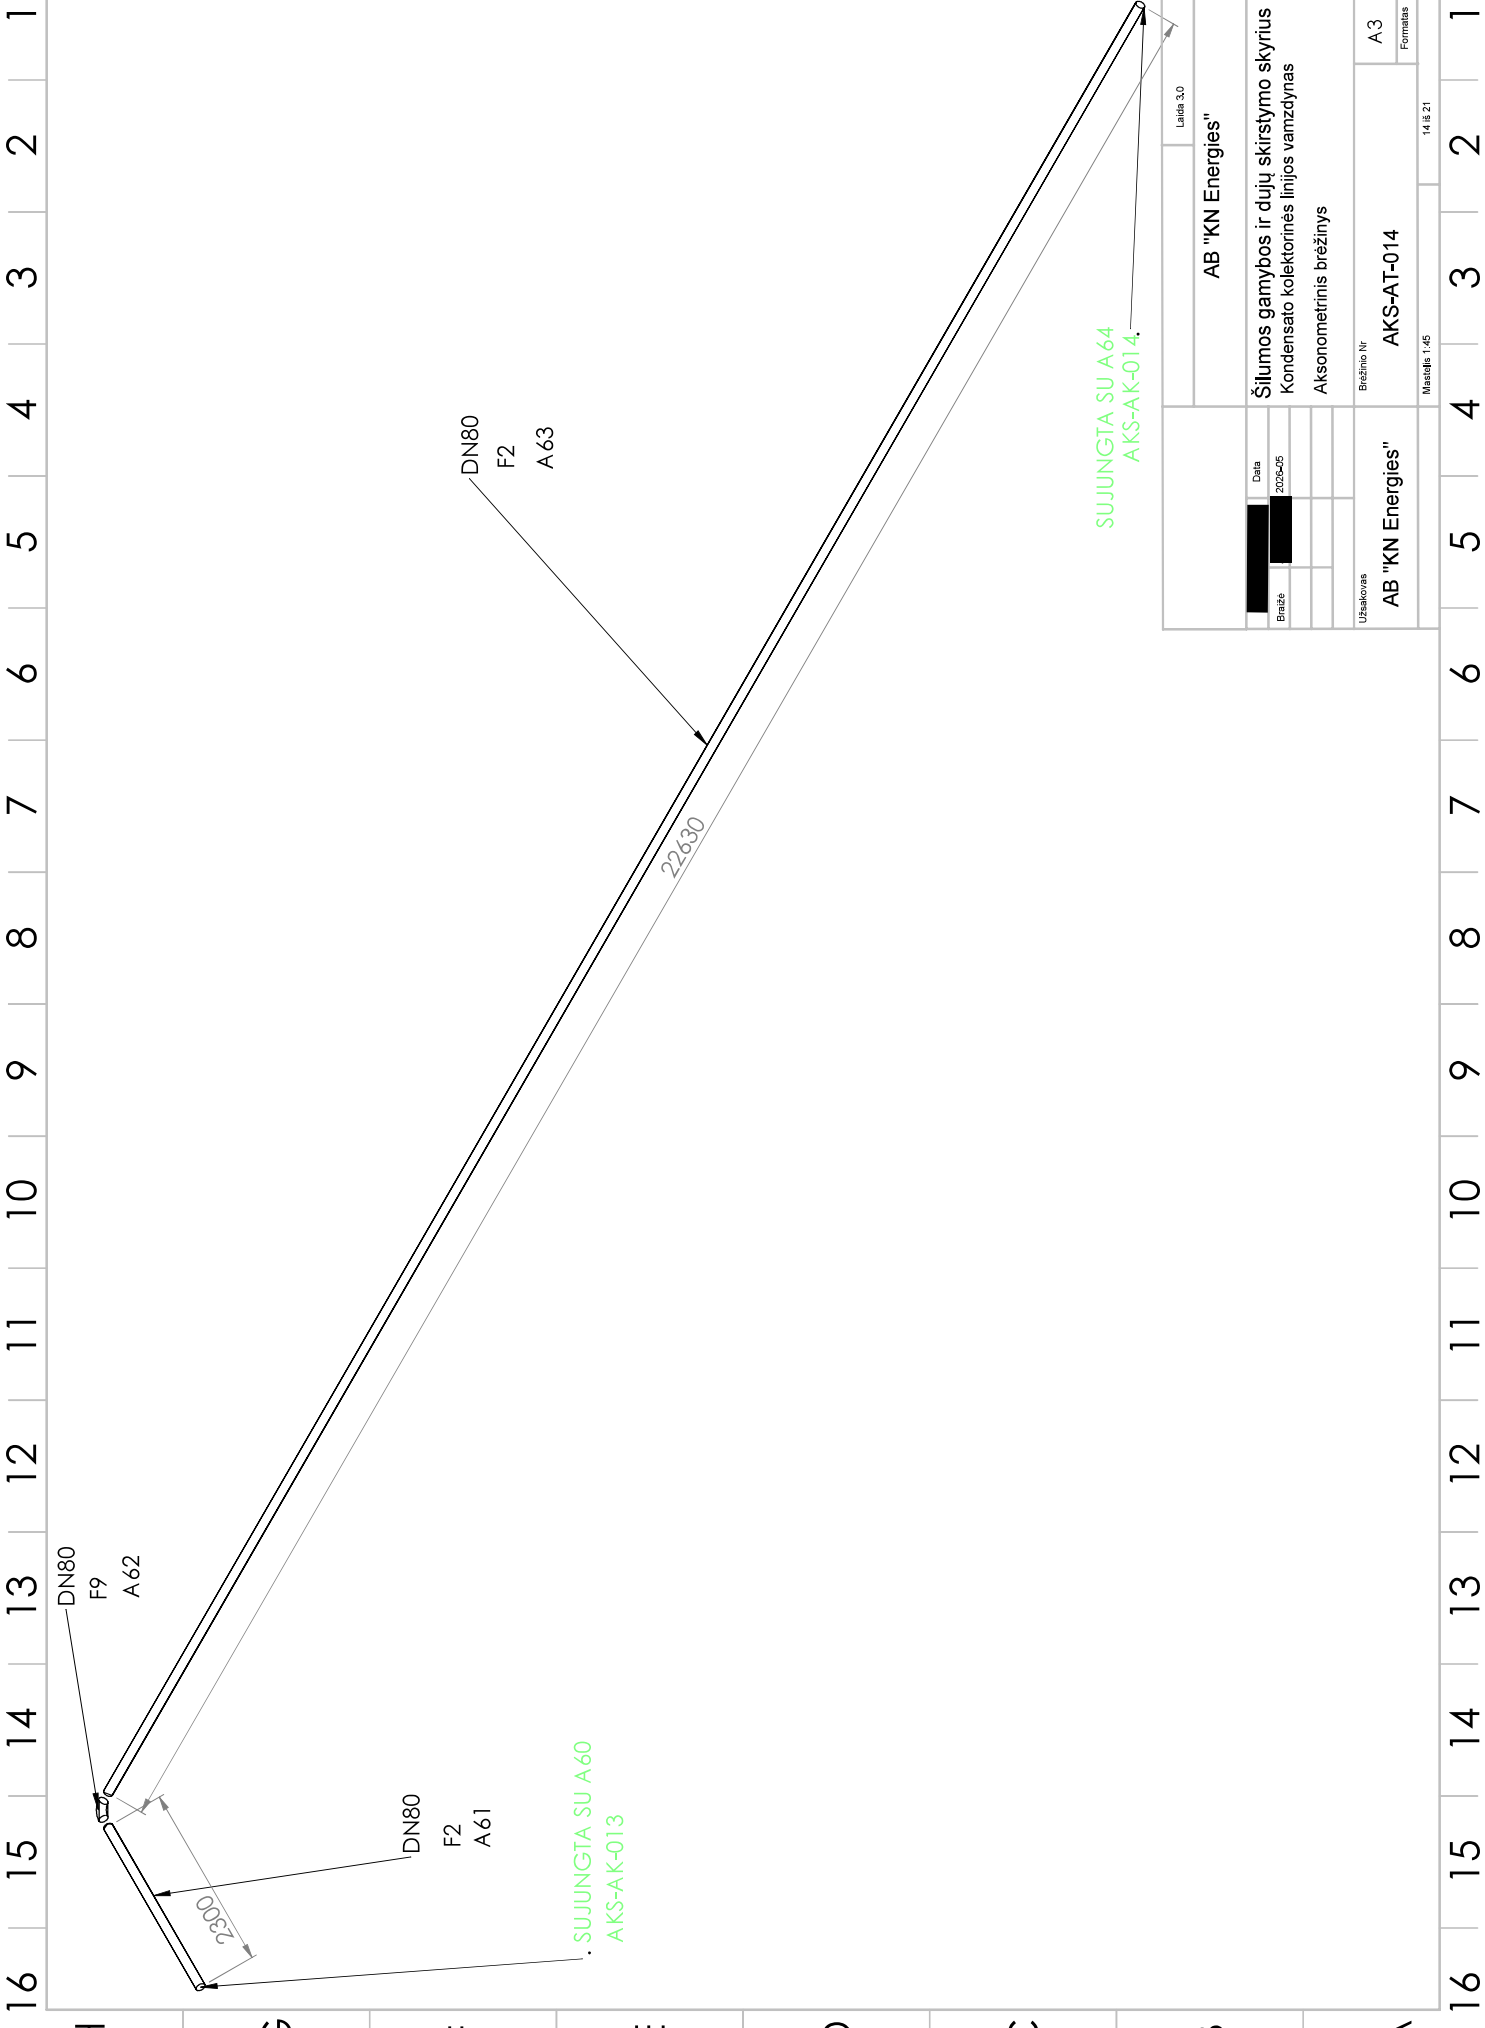


AB "KN Energies"		Laida 3.0	
Šilumos gamybos ir dujų skirstymo skyrius Kondensato kolektorinės linijos vamzdynas Aksonometrinis brėžinys		A3 Formatas	
Užsakovas AB "KN Energies"		Brėžimo Nr. AKS-AT-014	
Data 2025-05		Manoelis 1:45 14.8.21	

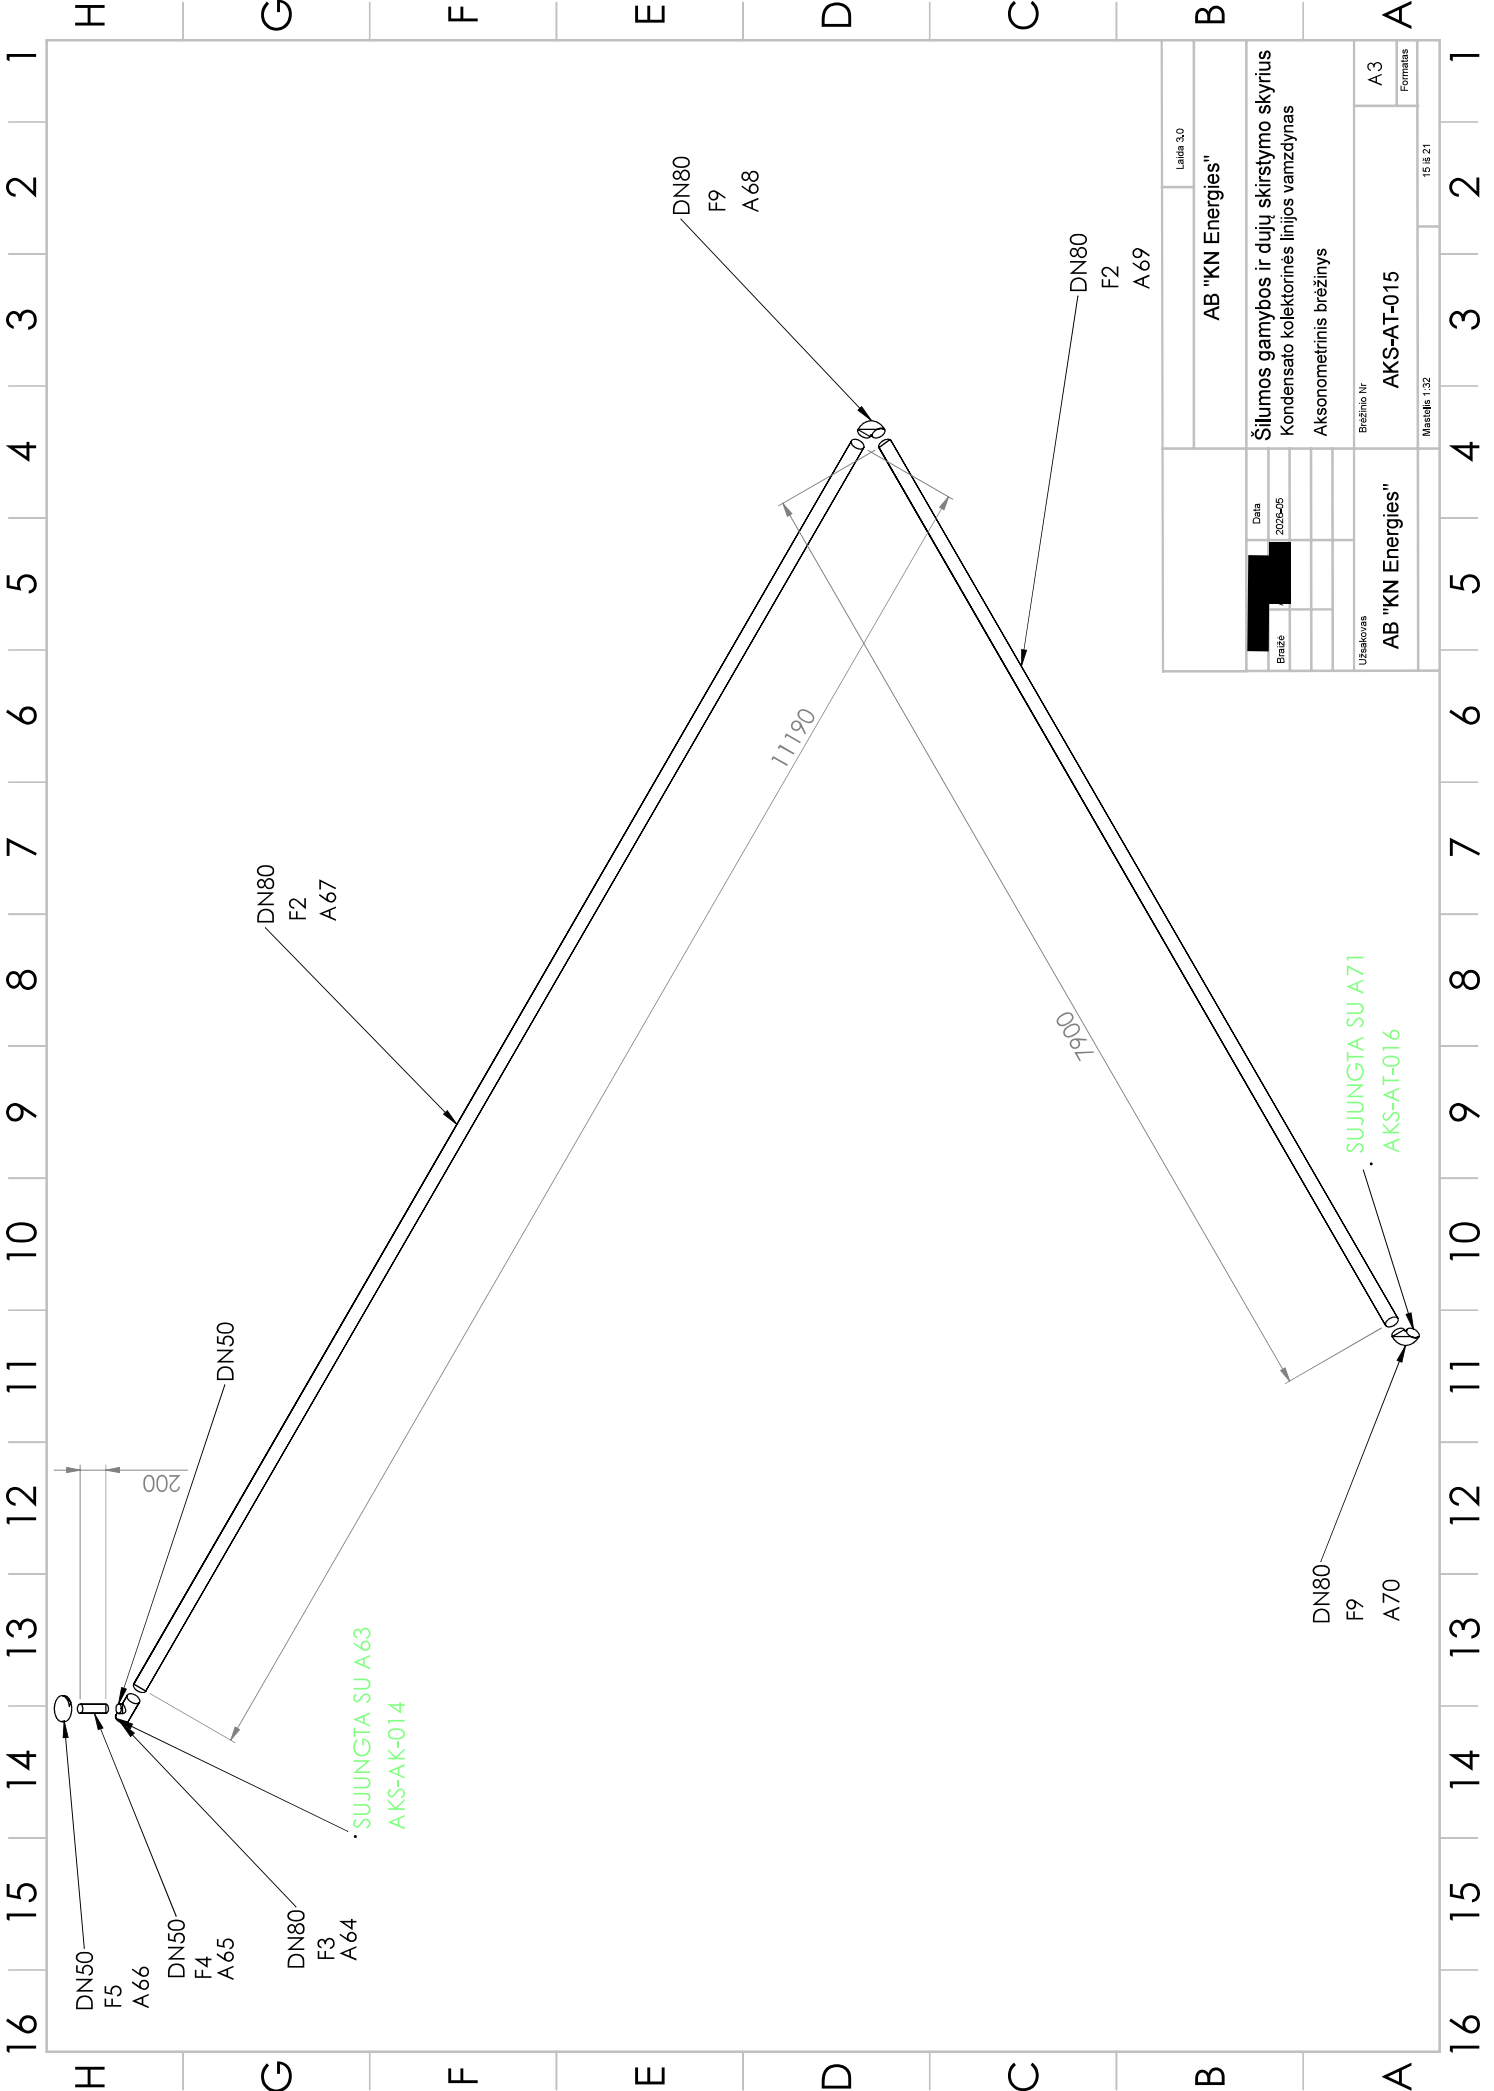

Laida 3.0	
AB "KN Energies"	
Šilumos gamybos ir dujų skirstymo skyrius Kondensato kolektorinės linijos vamzdynas Aksonometrinis brėžinys	
Braižimo Nr.	AKS-AT-015
Užsakovas	AB "KN Energies"
Data	2025-05
Braižė	[Redacted]
Formatas	A3
ManoBė 1:32	15.18.21

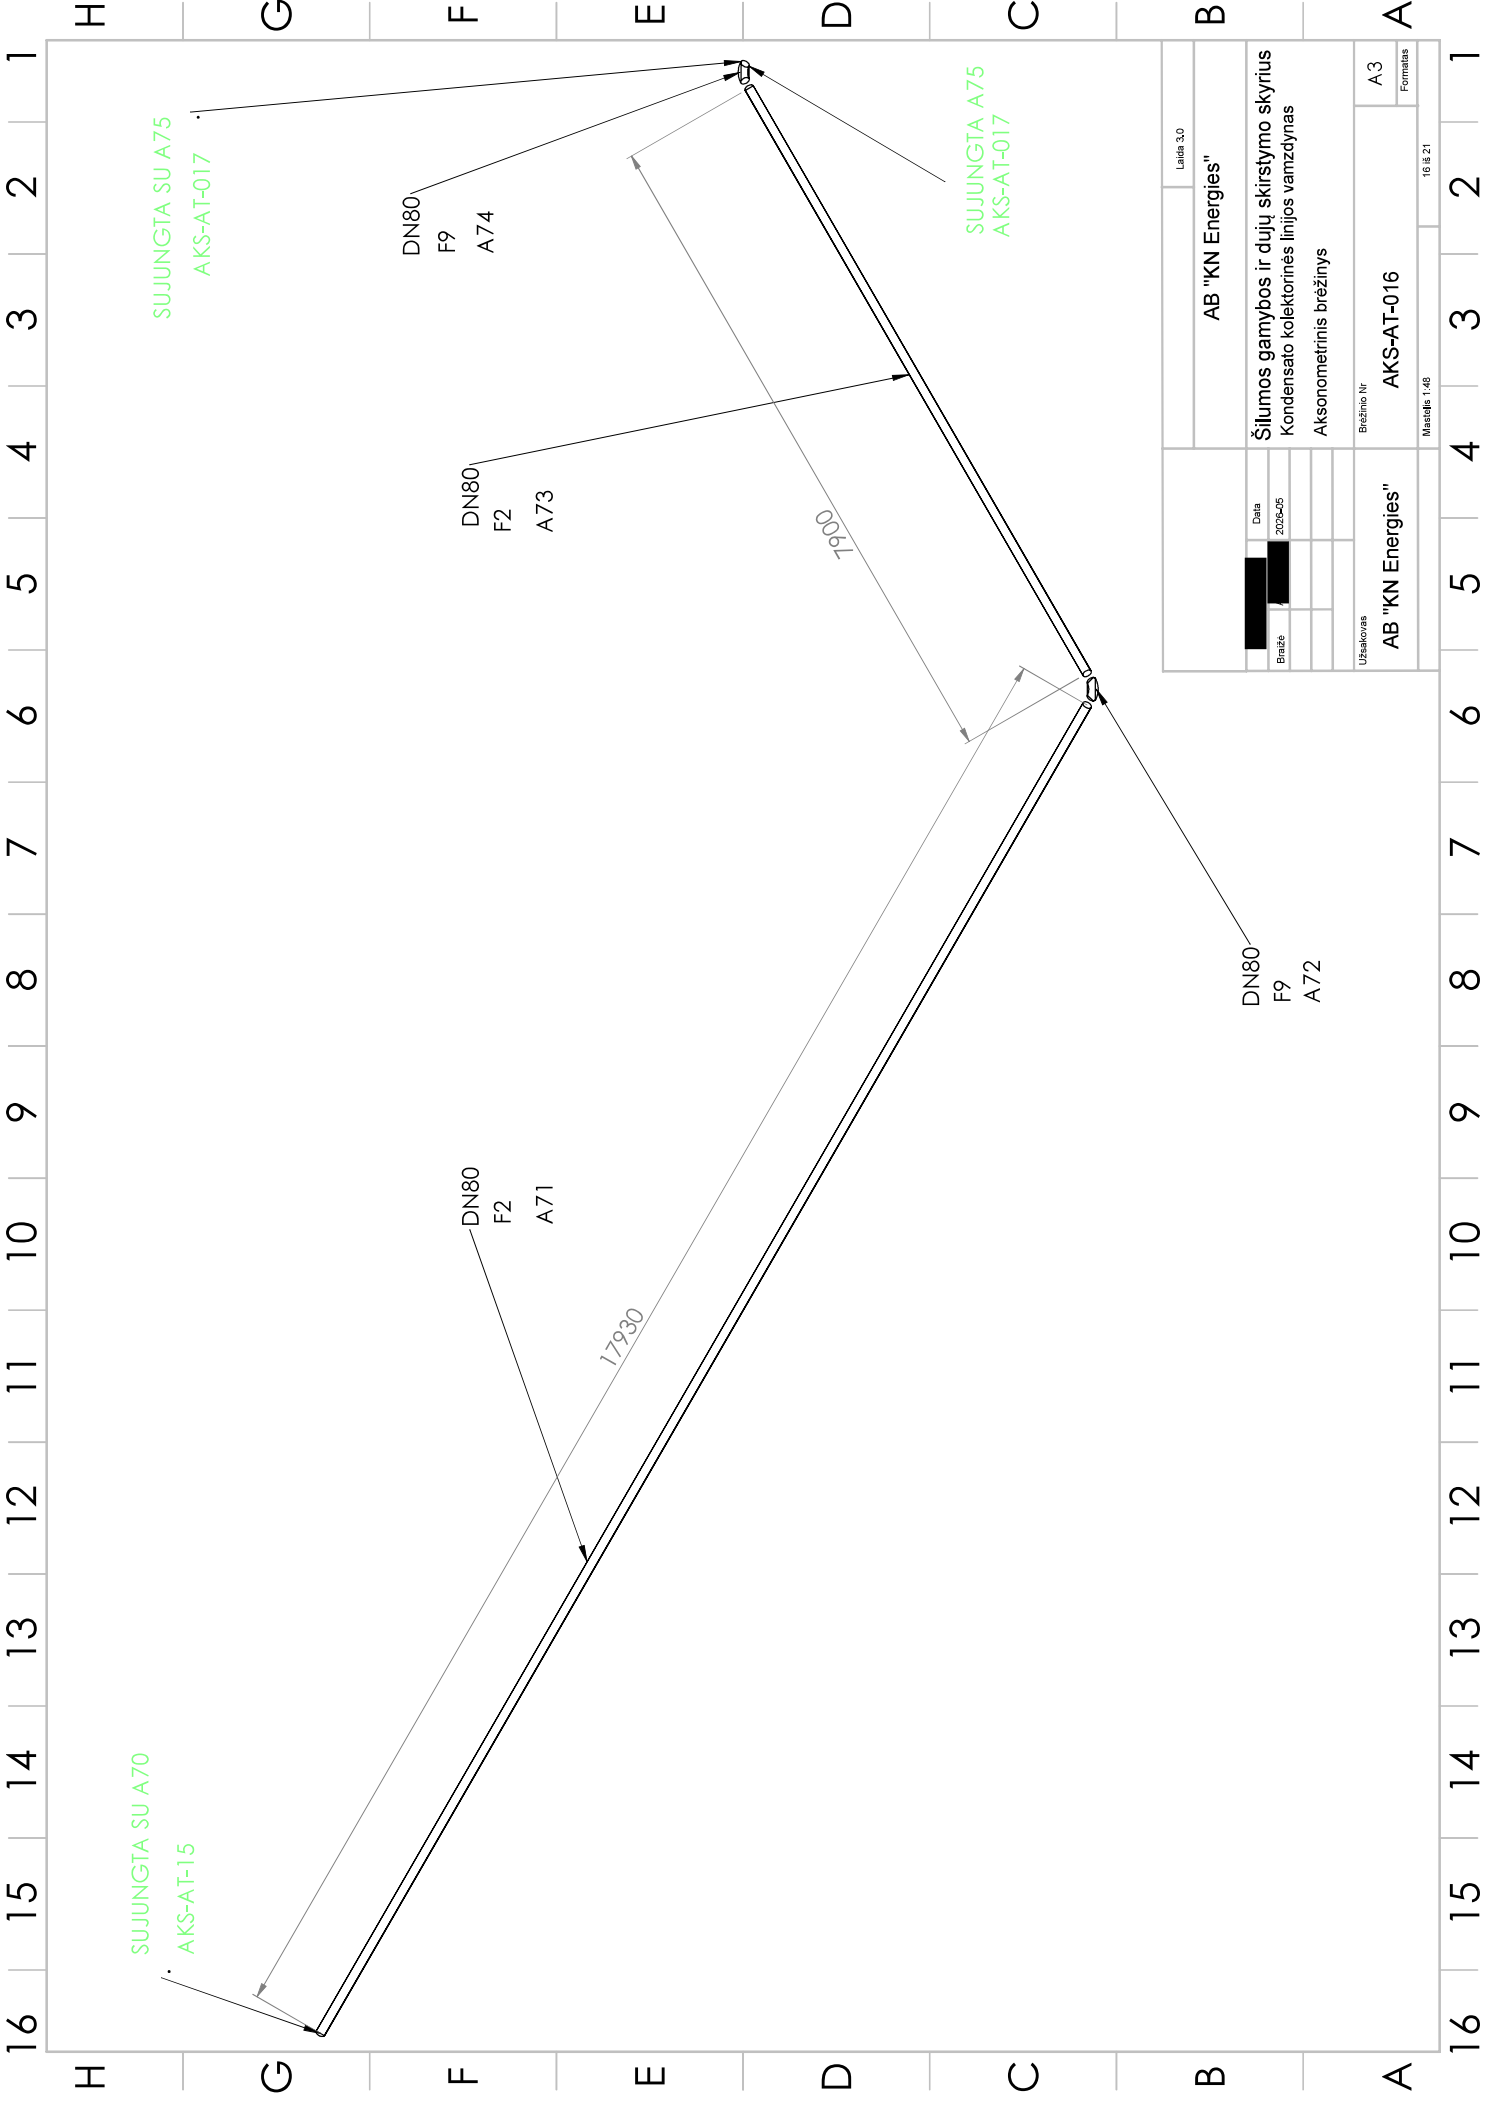

Laida 3.0	
AB "KN Energies"	
Šilumos gamybos ir dujų skirstymo skyrius Kondensato kolektorinės linijos vamzdynas Aksonometrinis brėžinys	
Užsakovas	
AB "KN Energies"	
Brėžimo Nr. AKS-AT-016	
Formatas A3	
Manoelis 1:48 18.8.21	
Data	2025-05
Brėžė	

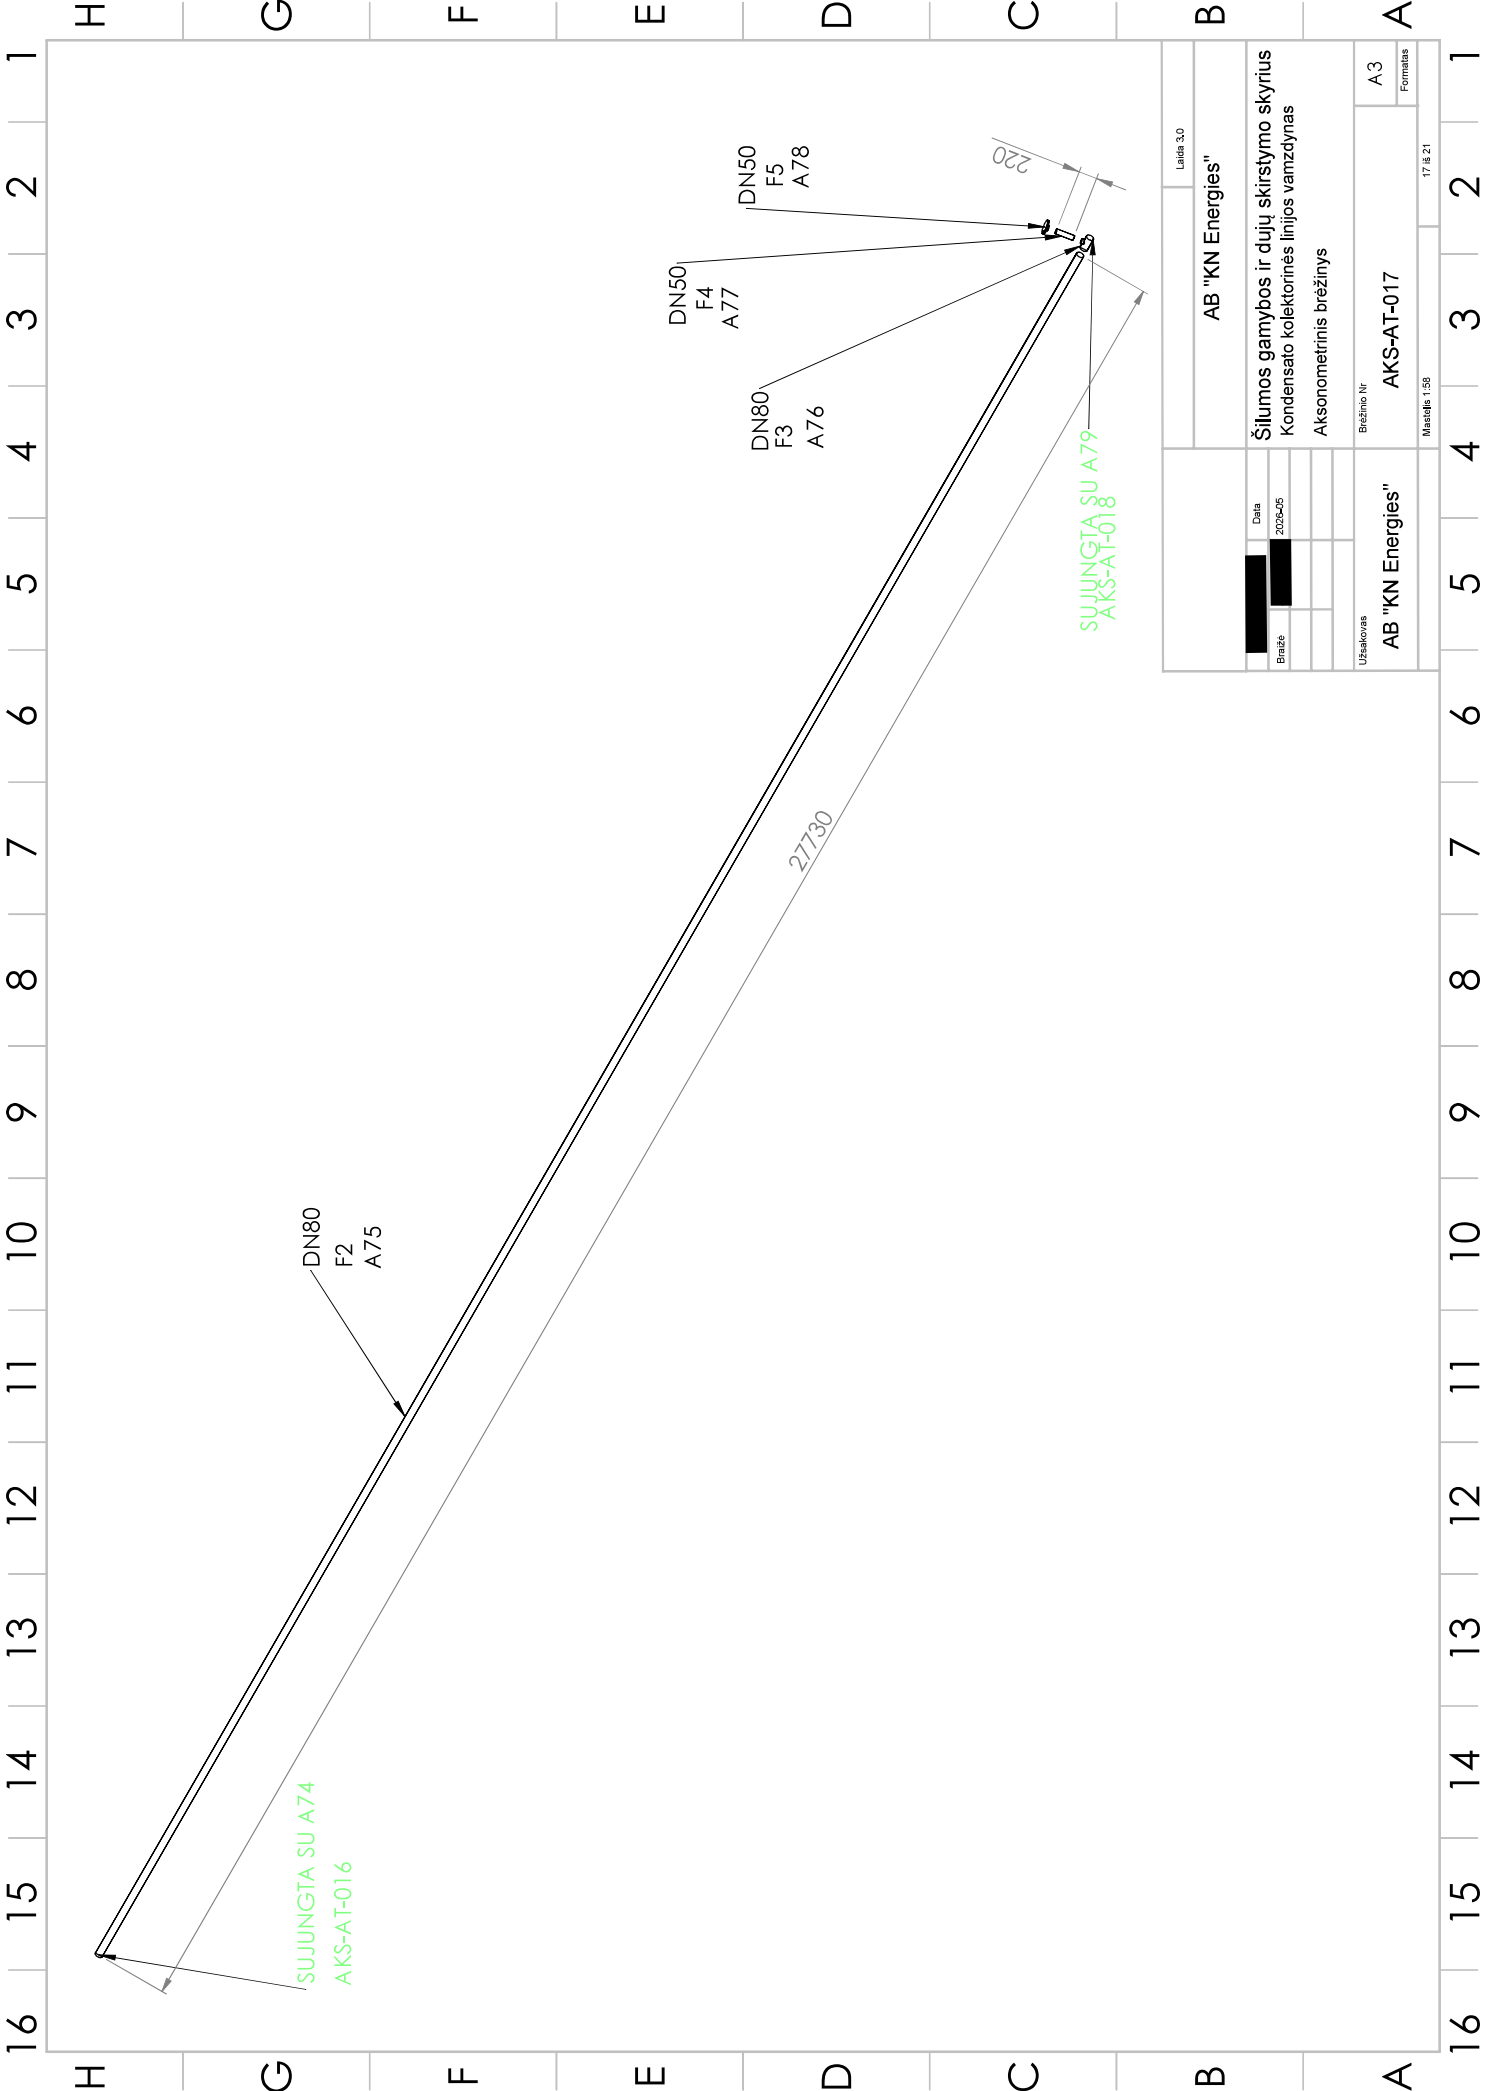

Laida 3.0		AB "KN Energies"	
Šilumos gamybos ir dujų skirstymo skyrius Kondensato kolektorinės linijos vamzdynas Aksonometrinis brėžinys		Brėžimo Nr. AKS-AT-017 Formatas A3	
Užsakovas AB "KN Energies"		ManoBė 1:50 17.18.21	
Data	2025-05		
Brėžė			

SUJUNGTA SU A79
AKS-AT-018

SUJUNGTA SU A74
AKS-AT-016

27730


220

DN50
F4
A77


DN50
F5
A78

DN80
F3
A76


DN80
F2
A75

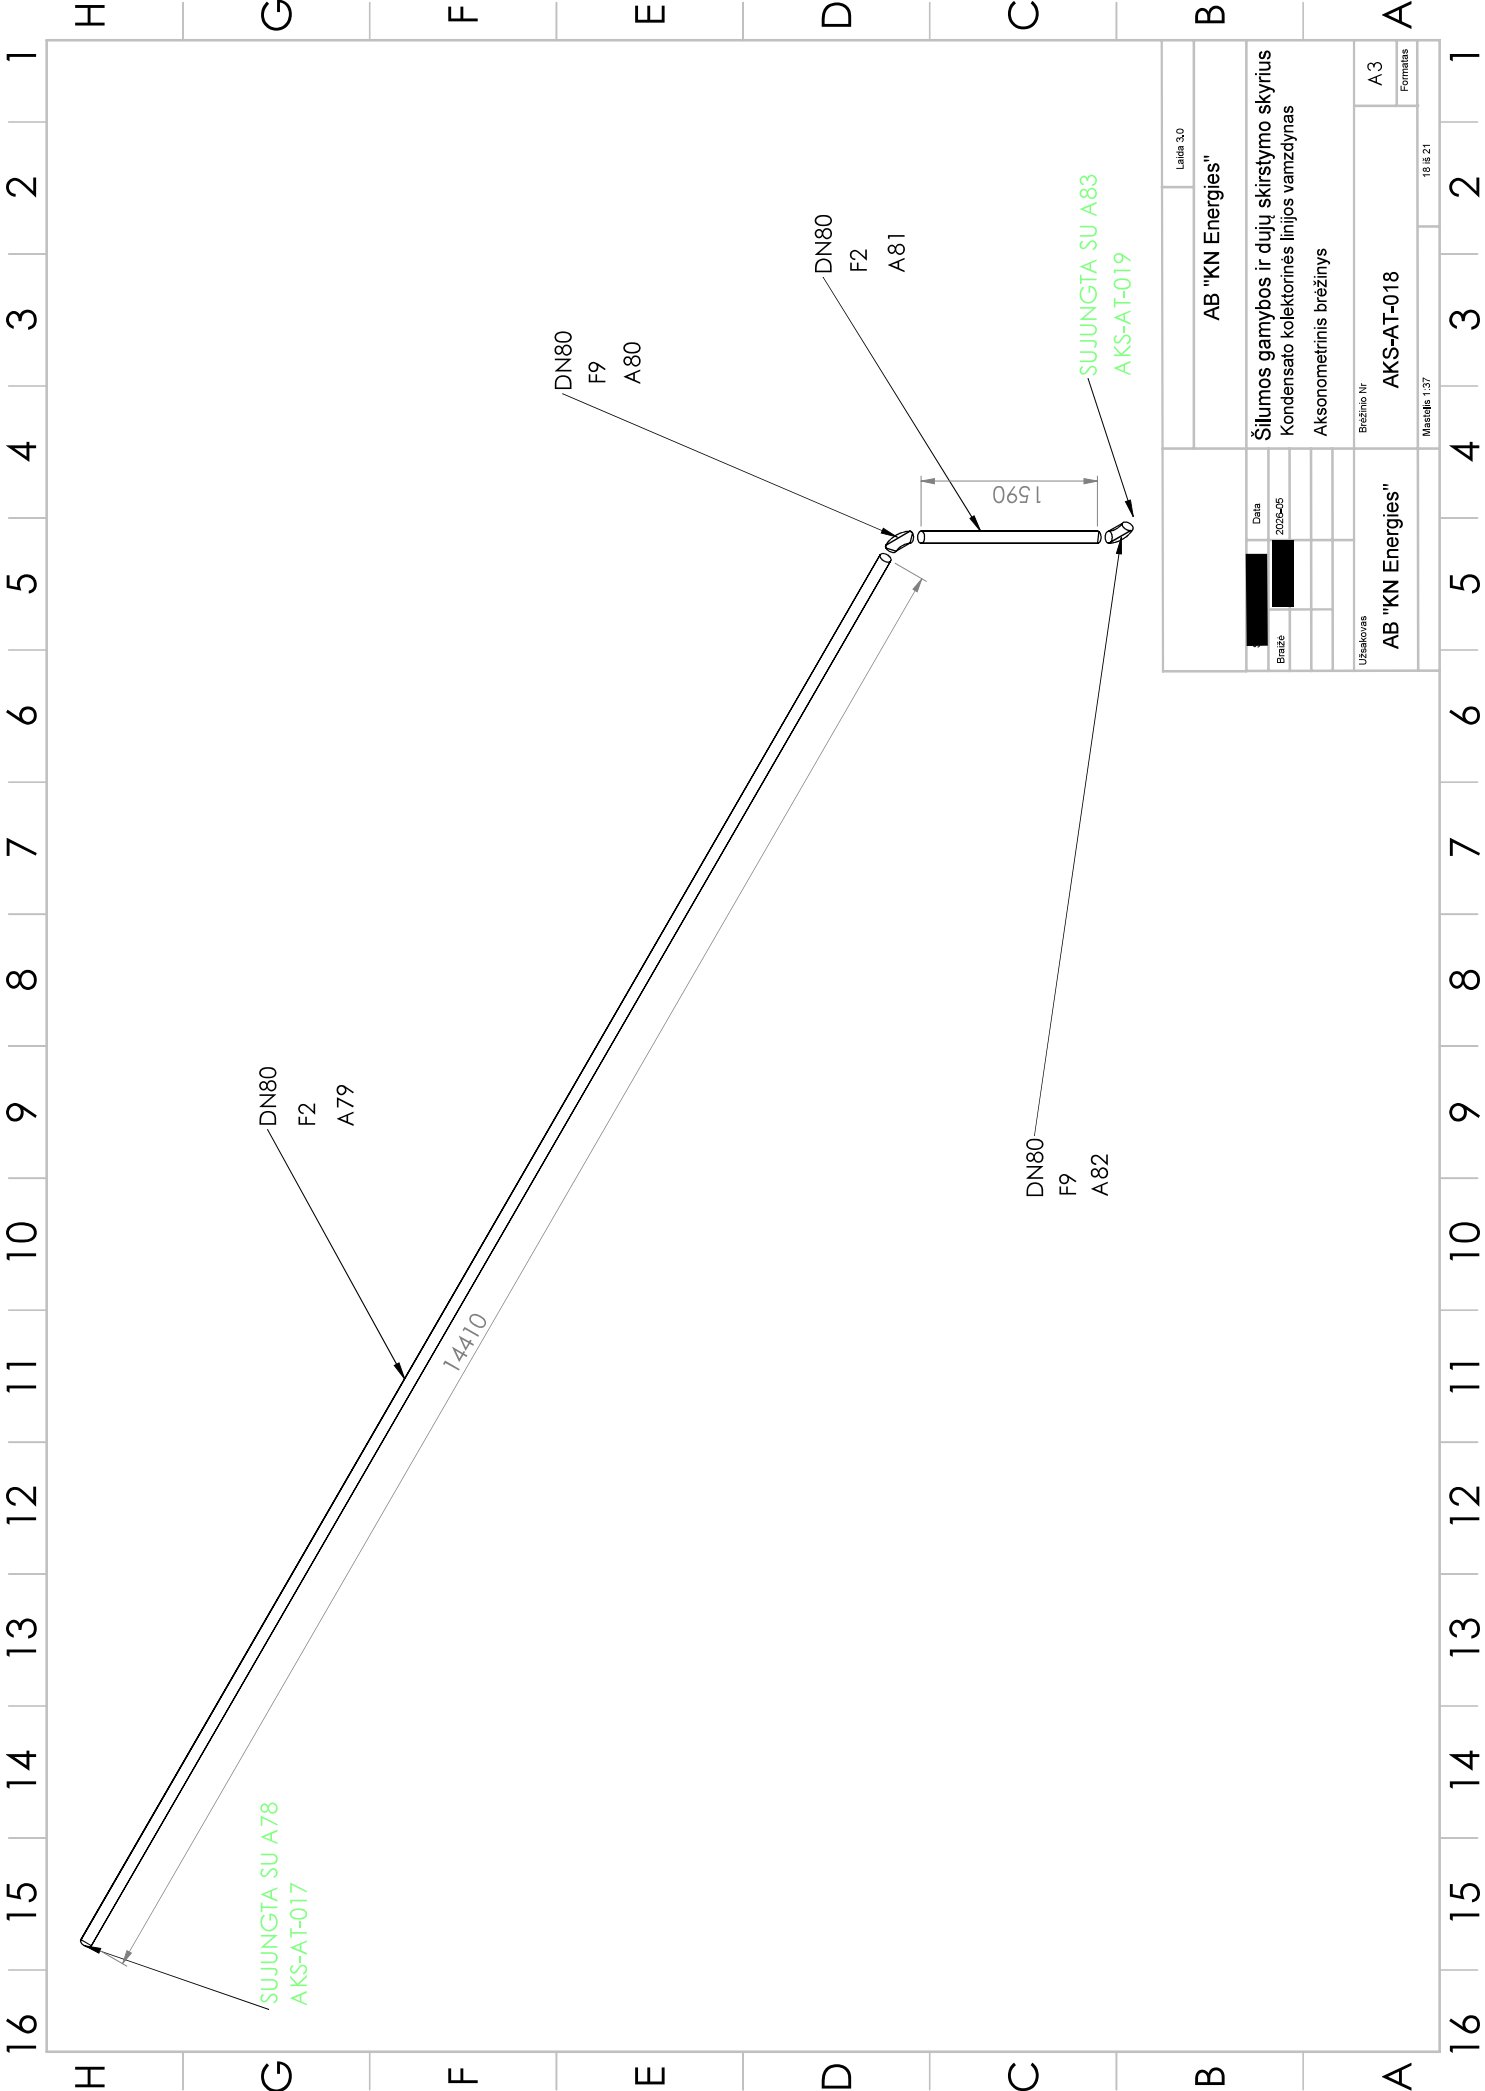


Laida 3.0	
AB "KN Energies"	
Šilumos gamybos ir dujų skirstymo skyrius Kondensato kolektorinės linijos vamzdynas Aksonometrinis brėžinys	
Data 2025-05	Brėžimo Nr. AKS-AT-018
Formatas A3	Mano šifras 1818.21
Užsakovas AB "KN Energies"	
Mano šifras 137	

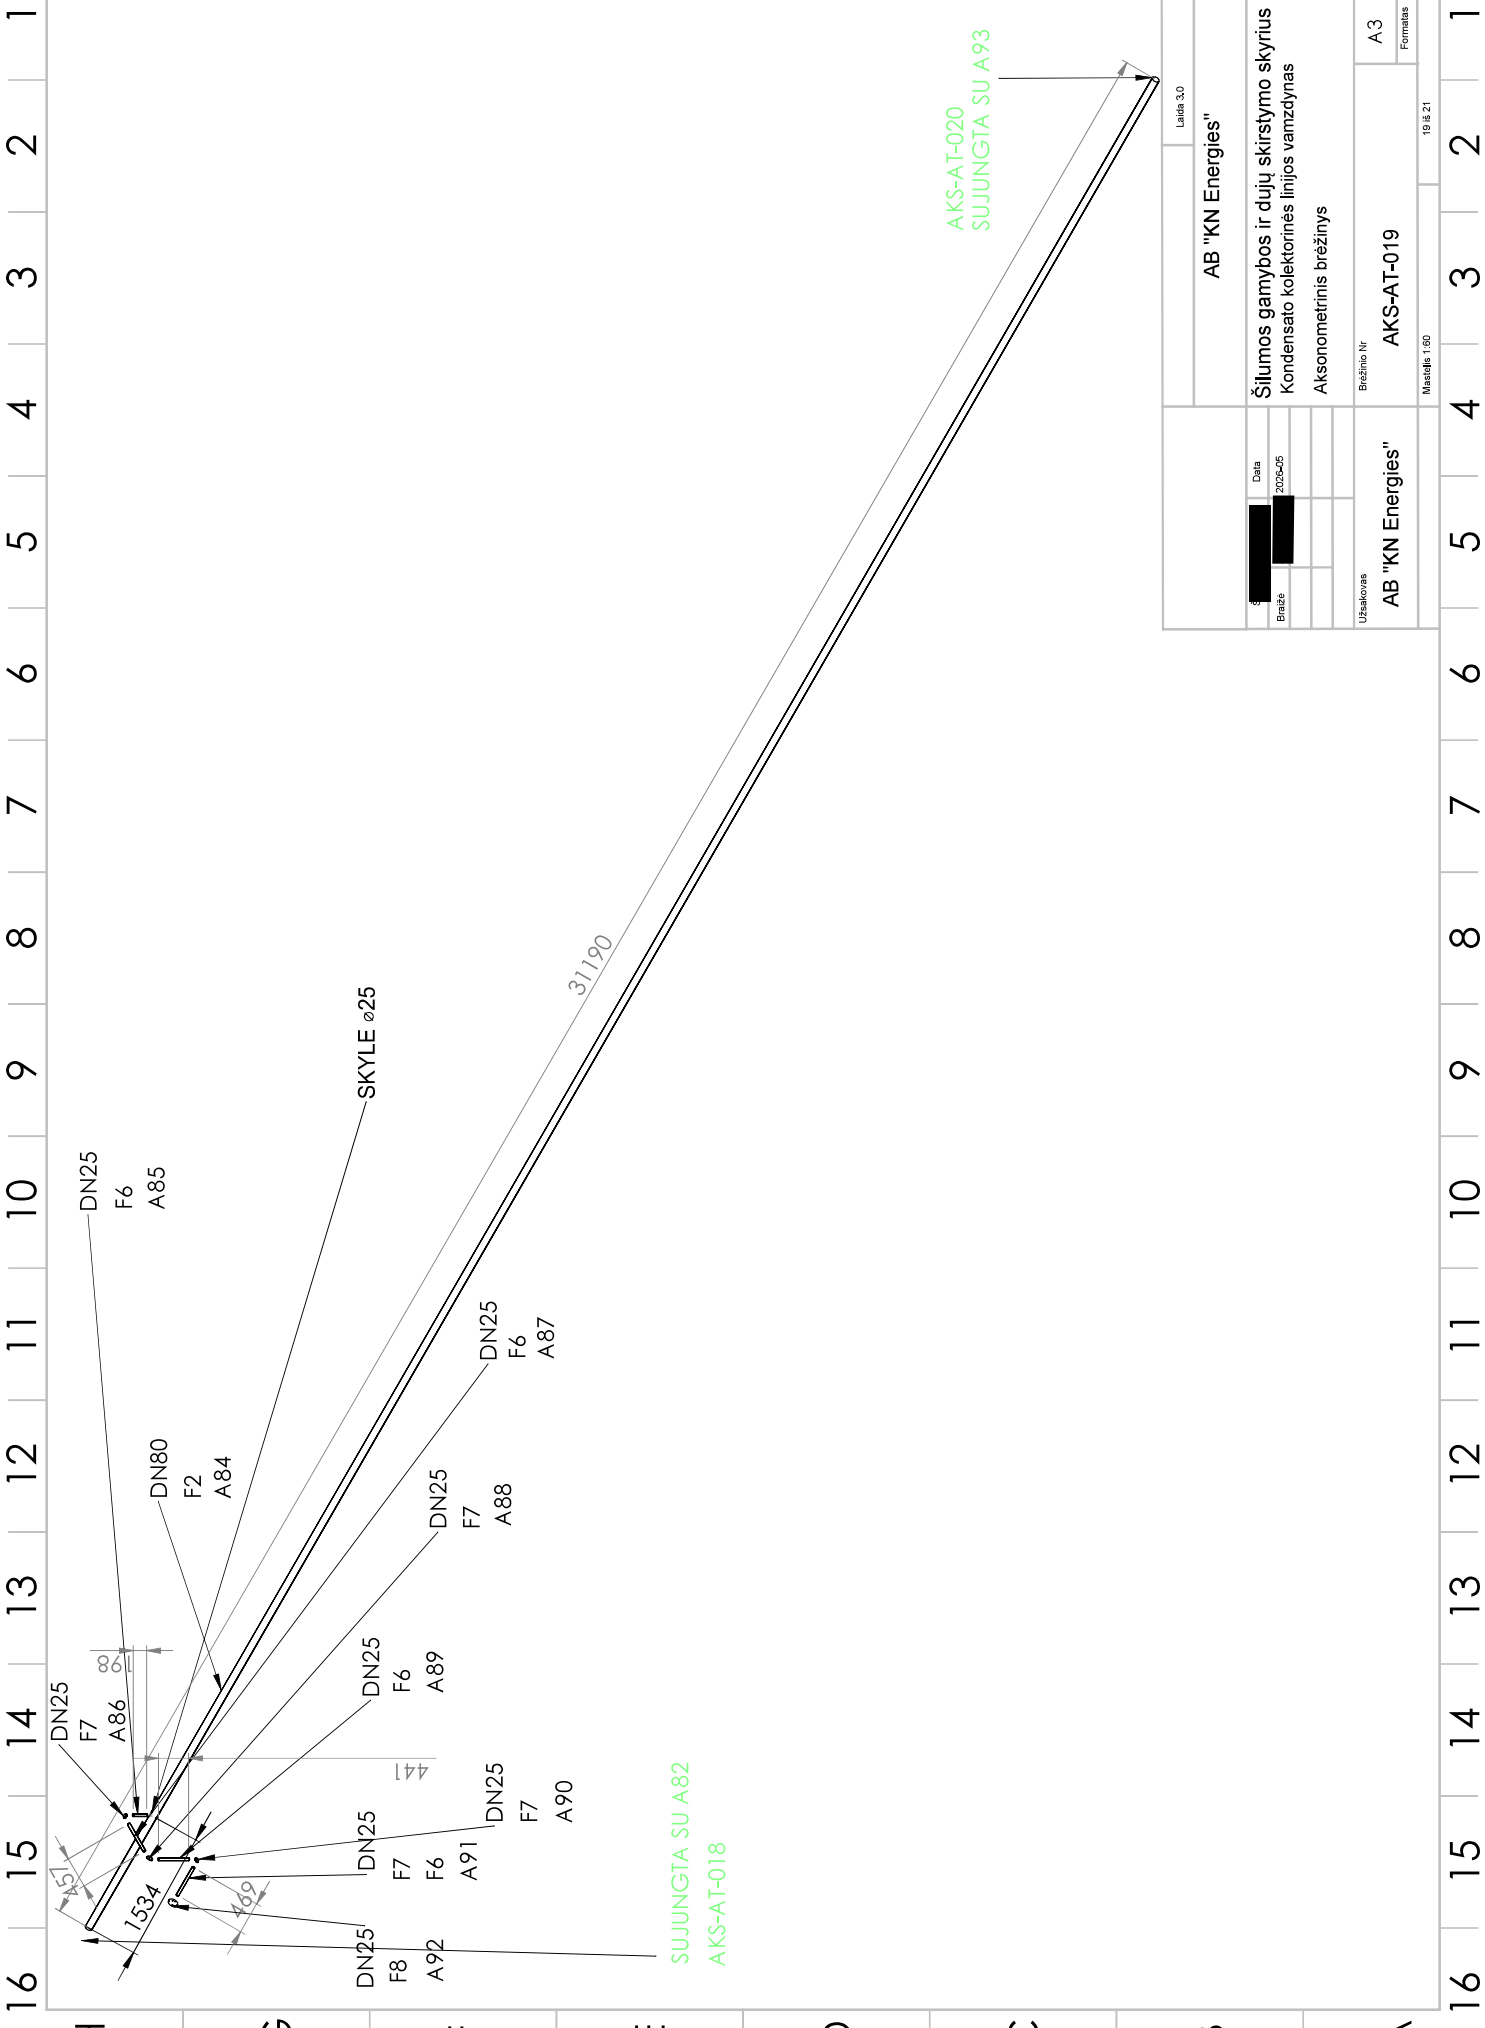

AB "KN Energies"		Laida 3.0	
Šilumos gamybos ir dujų skirstymo skyrius Kondensato kolektorinės linijos vamzdynas Aksonometrinis brėžinys		AB "KN Energies"	
Užsakovas		Brėžimo Nr. AKS-AT-019	
Data: 2025-05		Formatas: A3	
Brėžė		ManoBė 1:50	
19.08.21			

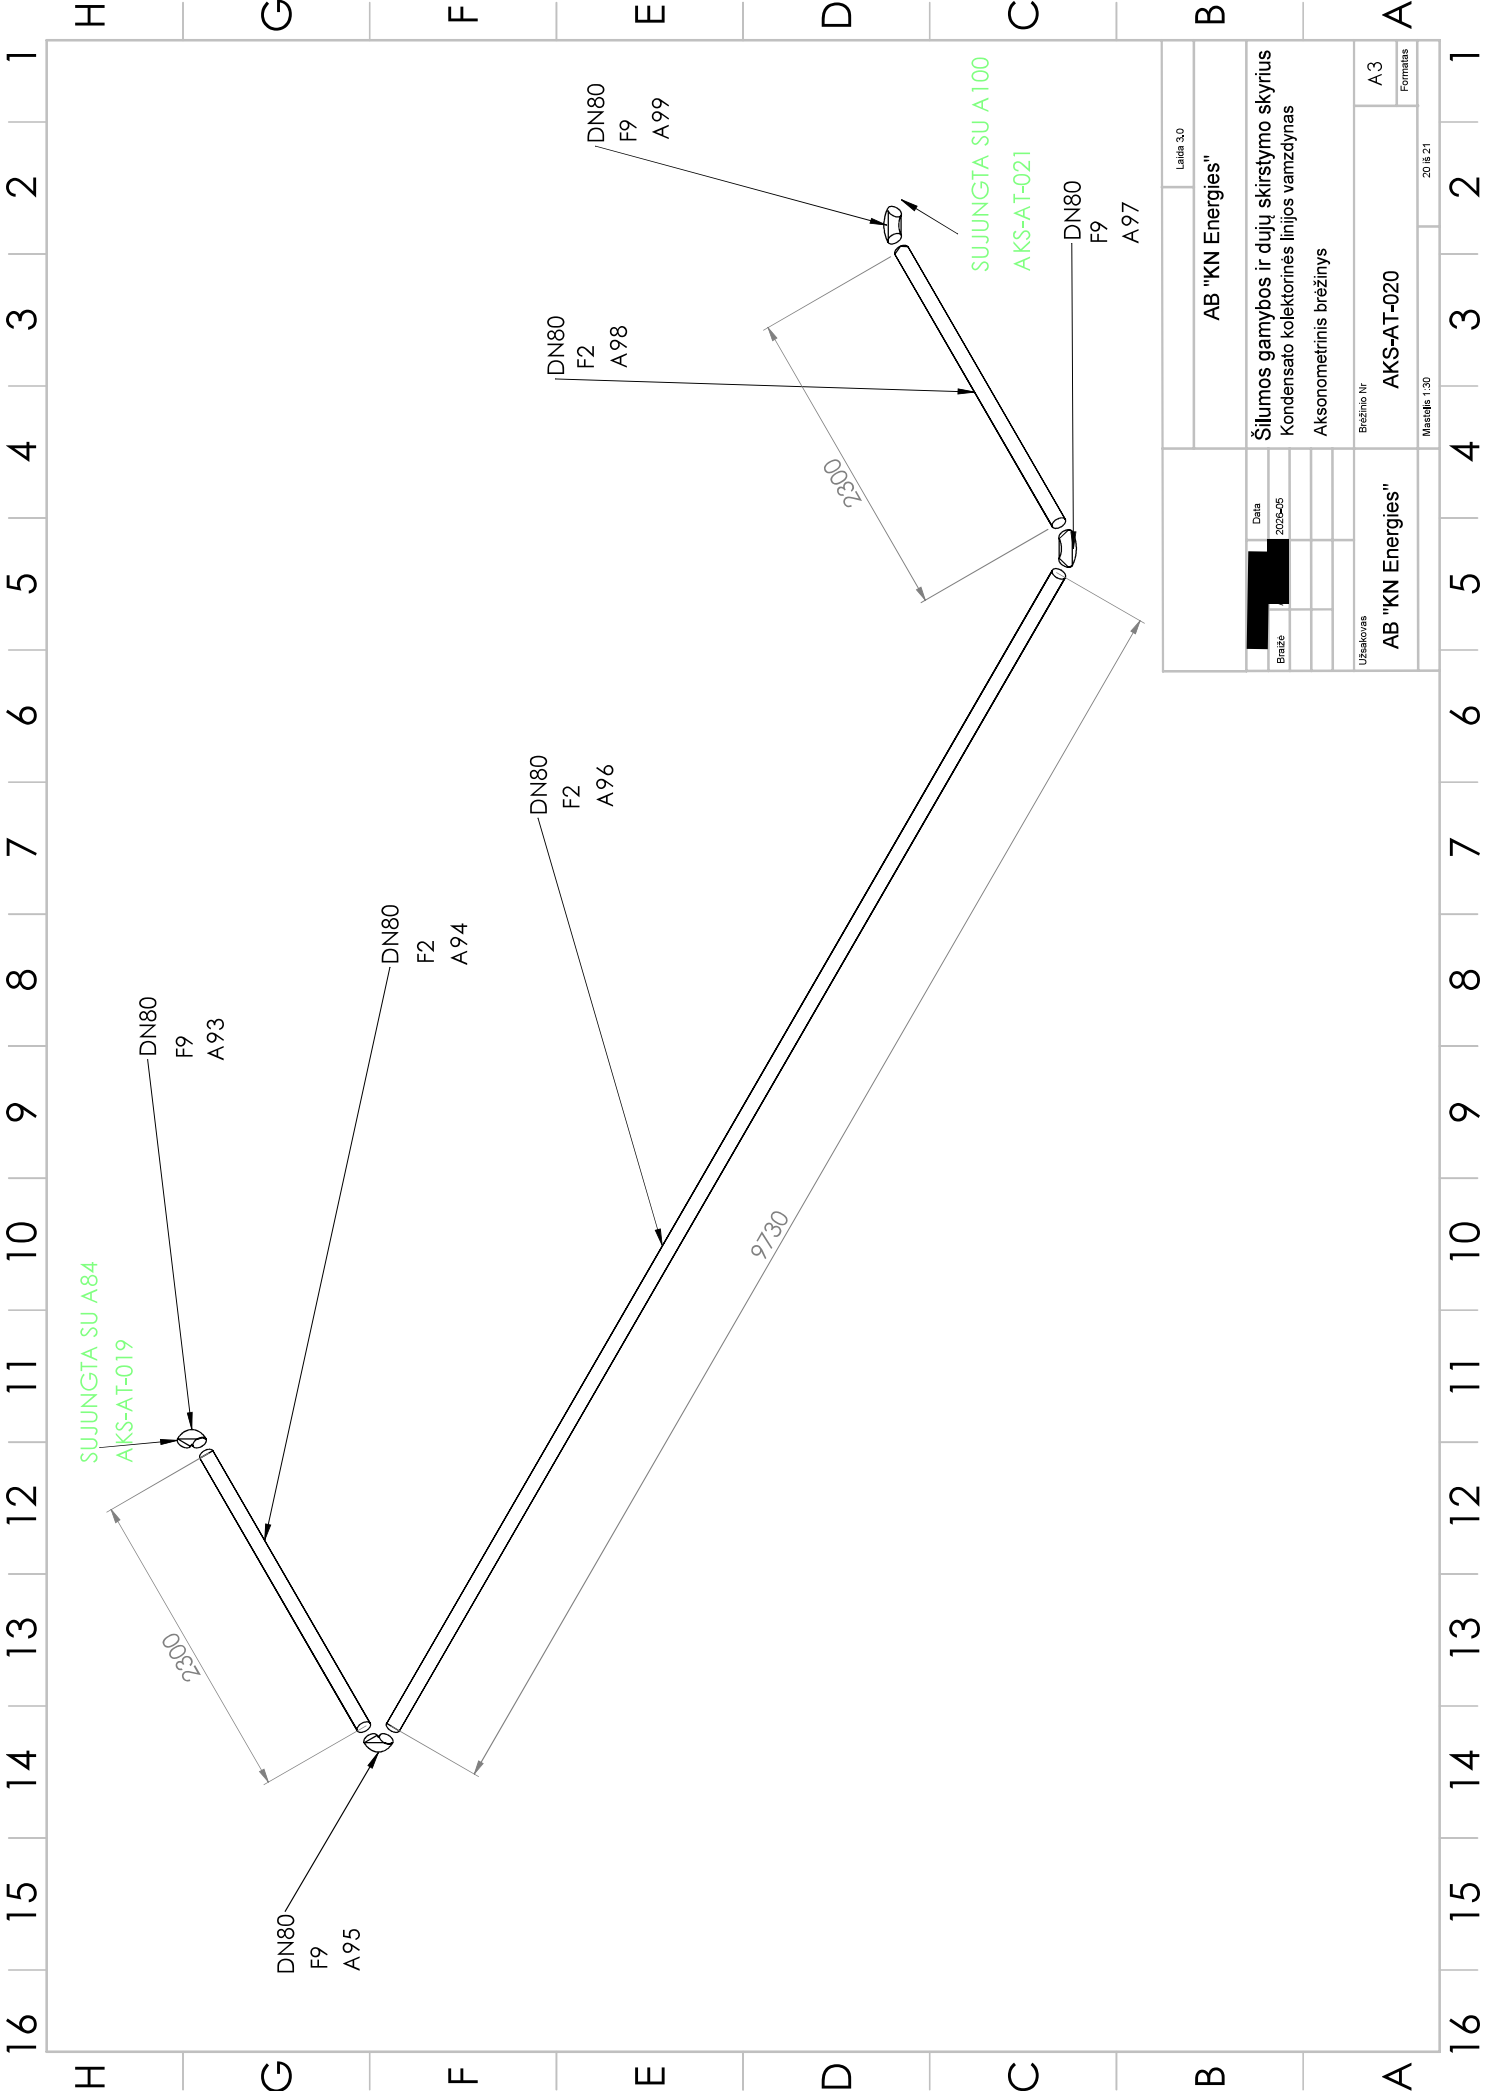

AB "KN Energies"		Laida 3.0	
Šilumos gamybos ir dujų skirstymo skyrius Kondensato kolektorinės linijos vamzdynas Aksonometrinis brėžinys			
Užsakovas AB "KN Energies"		Brėžimo Nr. AKS-AT-020	
Data 2025-05		Formatas A3	
Brėžė		ManoBė 1:30	
		2018.21	

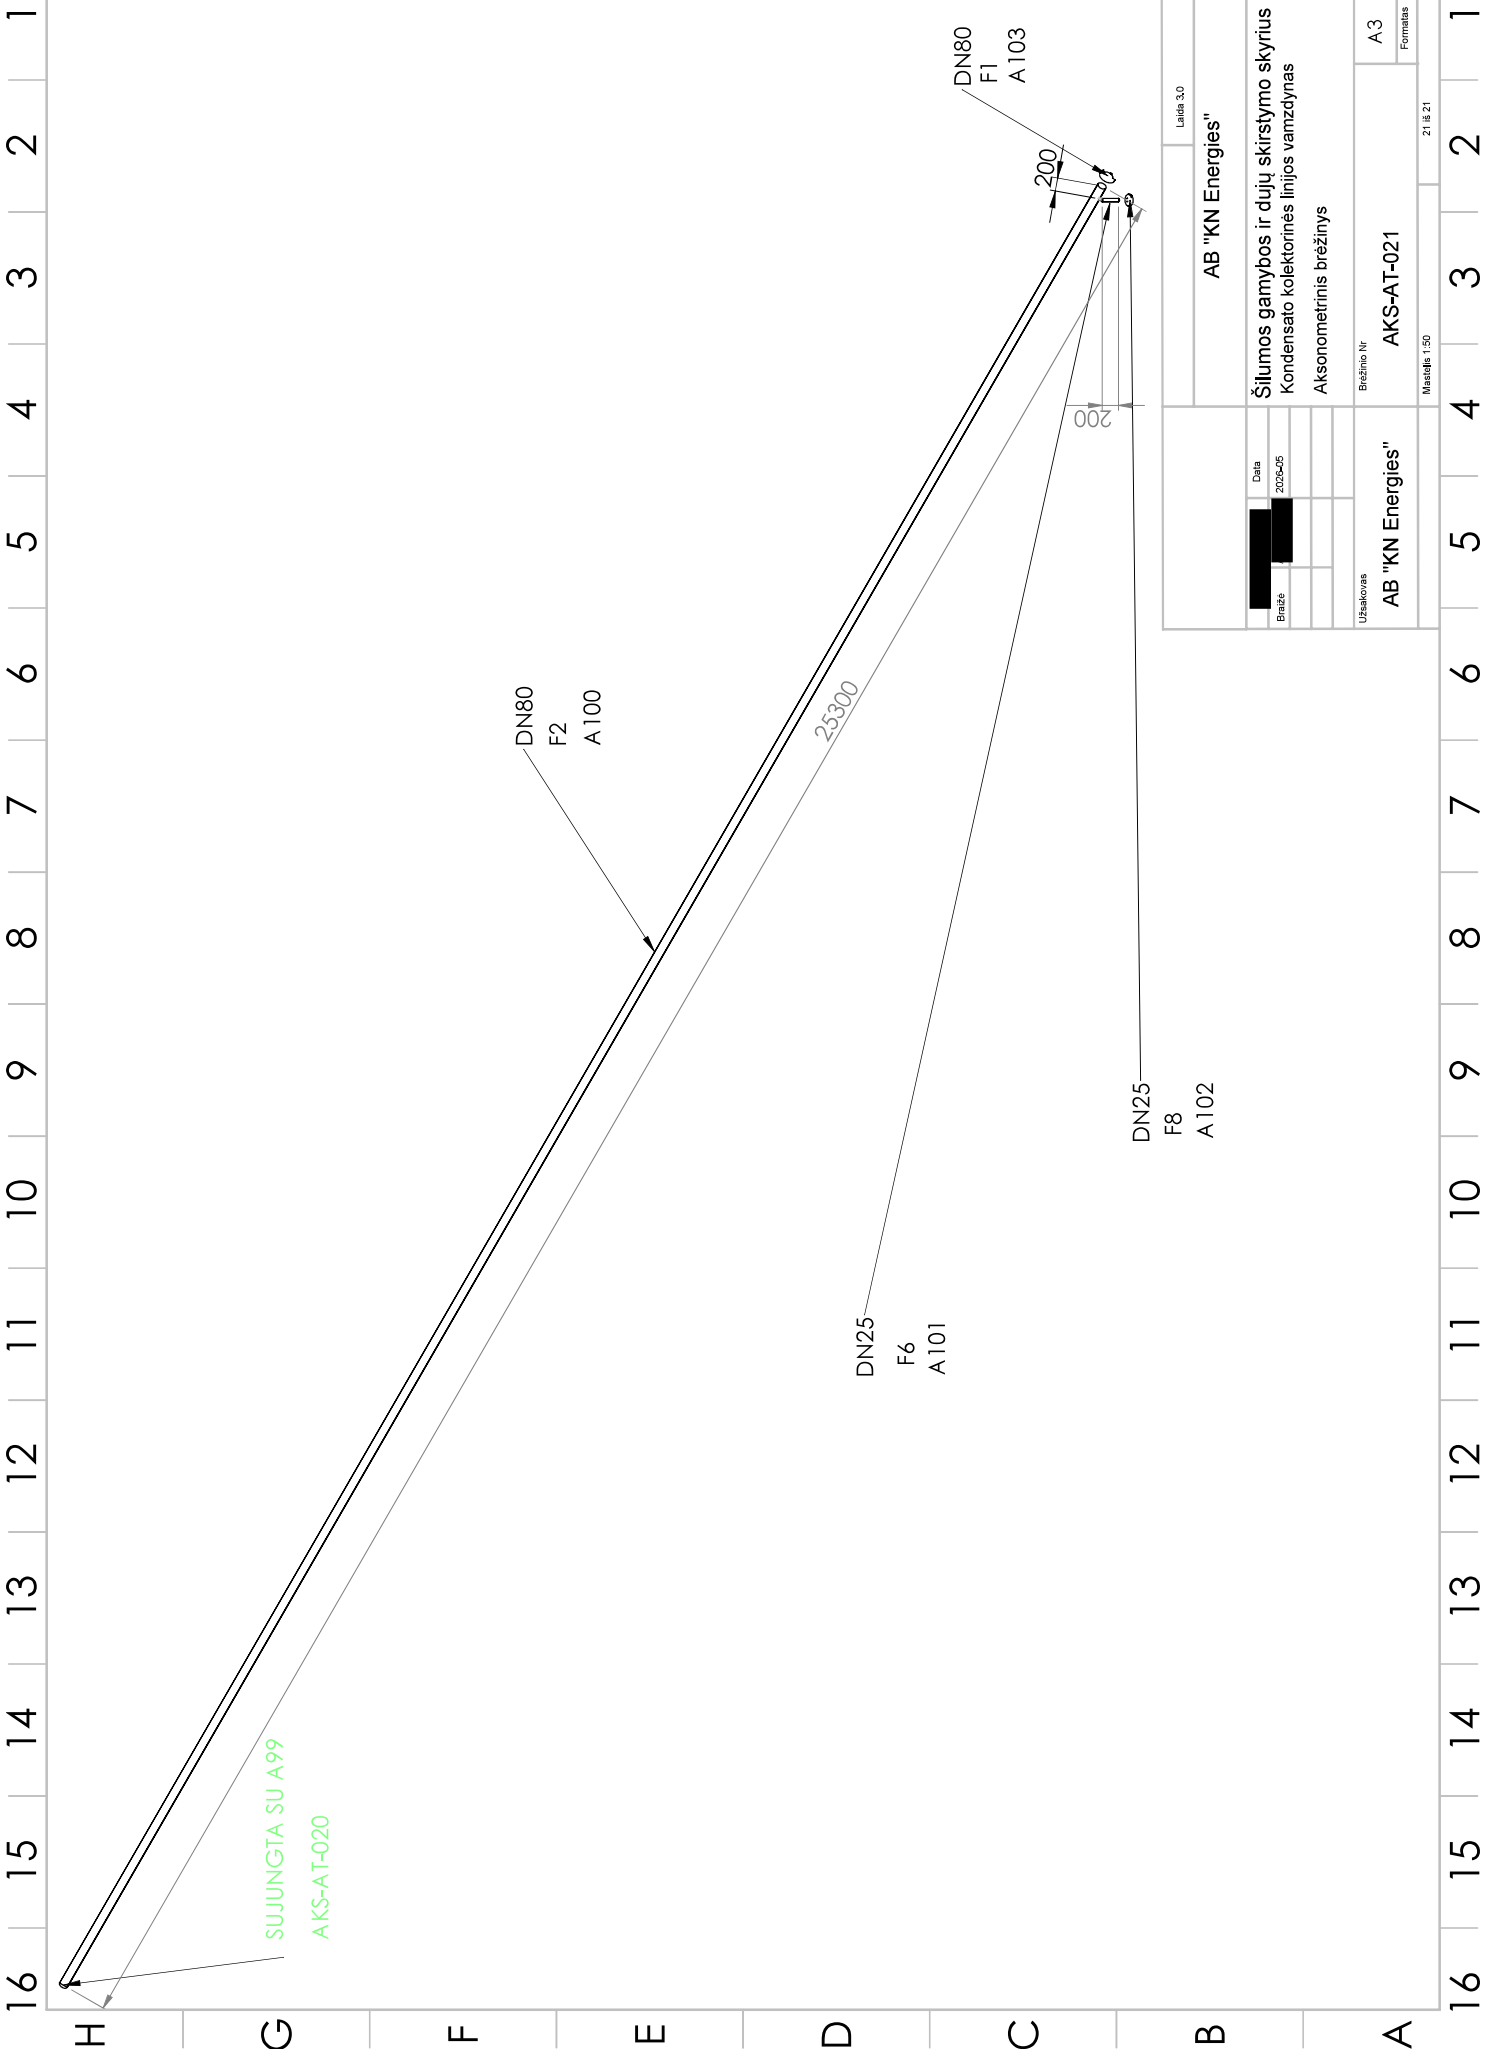

Laida 3.0	
AB "KN Energies"	
Šilumos gamybos ir dujų skirstymo skyrius	
Kondensato kolektorinės linijos vamzdynas	
Aksonometrinis brėžinys	
Brėžimo Nr.	A3
Formatas	A3
Užsakovs	AB "KN Energies"
Brėžimo Nr.	AKS-AT-021
Manoelis 1:50	21.08.21
Data	2023-05
Brėžė	