



PIRMAS AUKŠTAS

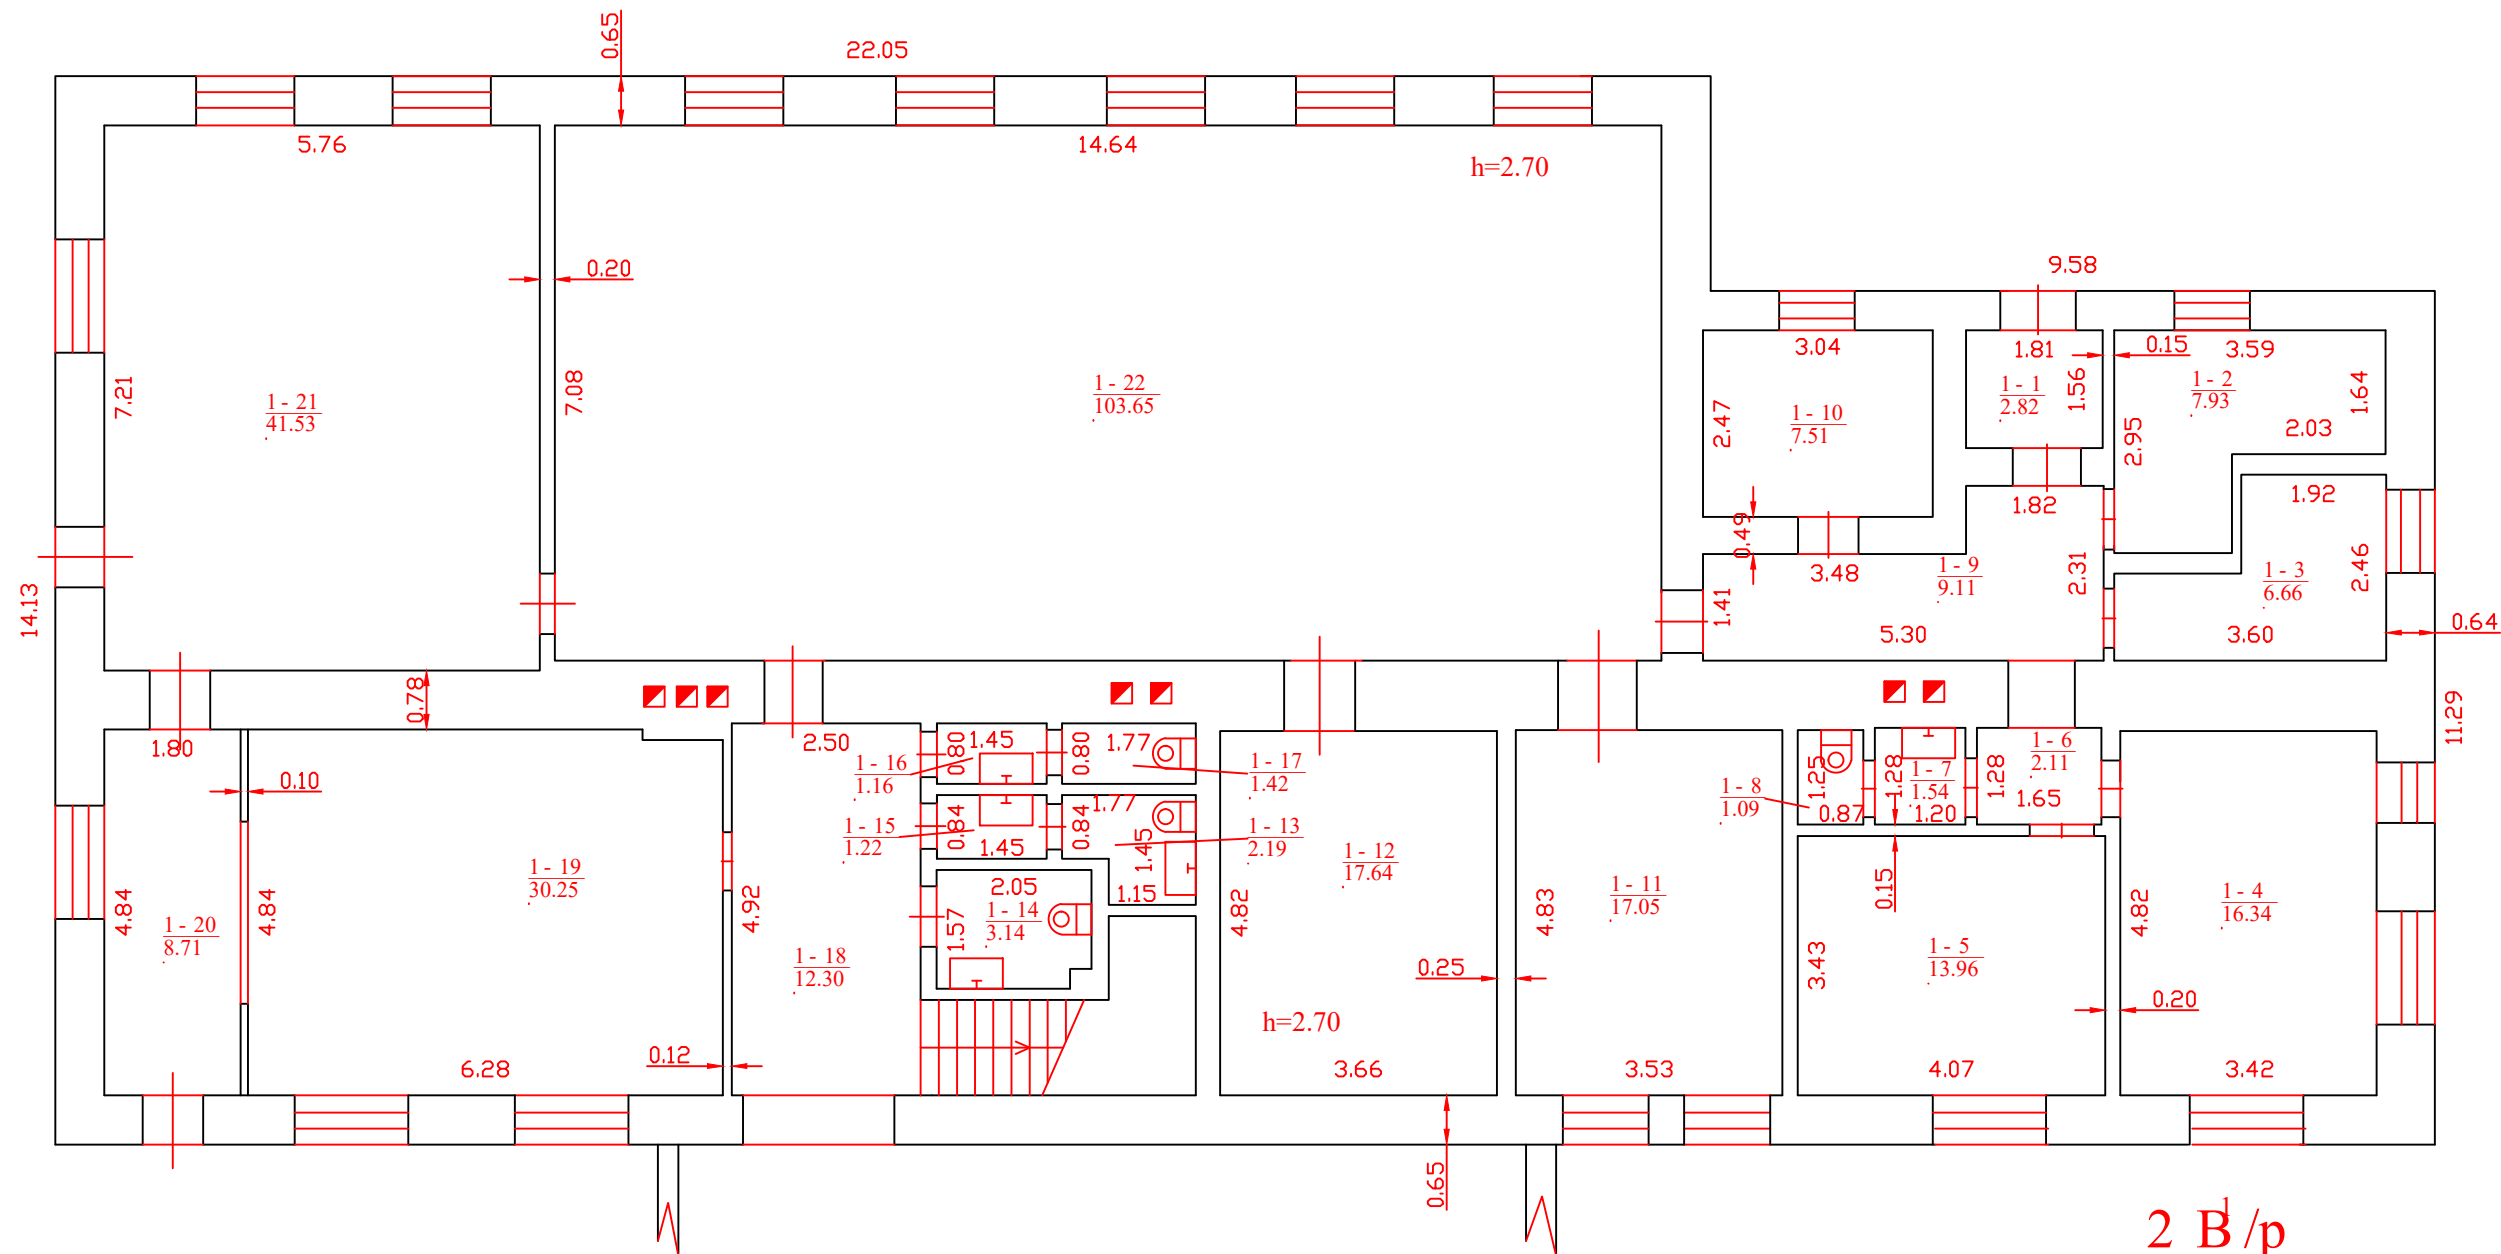

2 B / p
Hi=5.25

Matininko kvalifikacijos pažymėjimo Nr.	Pareigos	Vardas ir pavardė
2M-M-2579	Matininkas	
Adresas: Kėdainių r. sav. Kėdainių m. J. Basanavičiaus g. 18		
Pastato žymėjimas plane	2B1/p	
Kadastro duomenų nustatymo data	2025-03-26	
Plano parengimo data	2025-03-26	
Mastelis	1:100	

PASTOGĖ

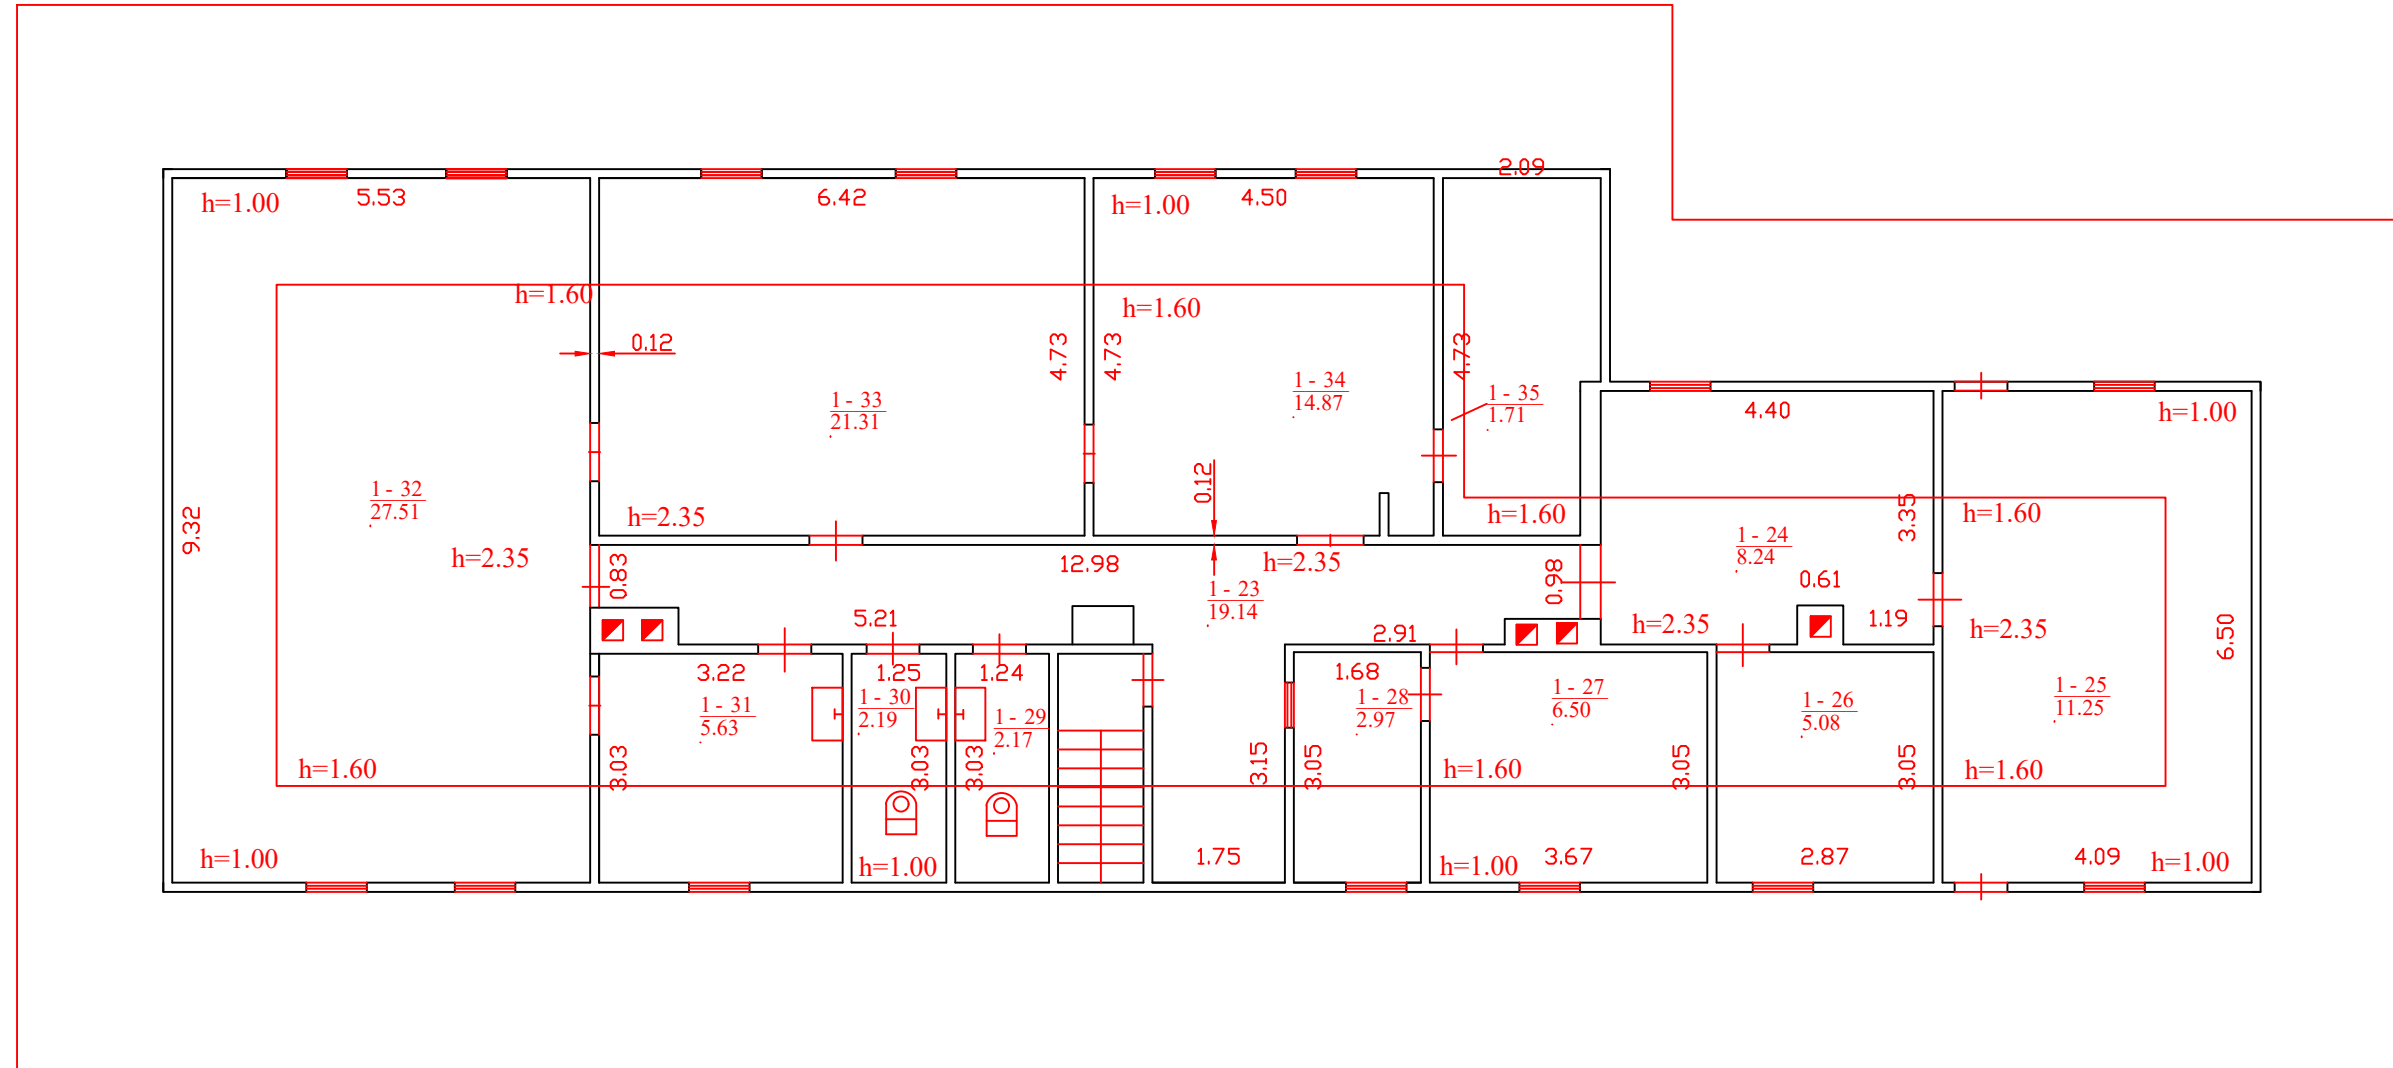

Matininko kvalifikacijos pažymėjimo Nr.	Pareigos	Vardas ir pavardė
2M-M-2579	Matininkas	
Adresas: Kėdainių r. sav. Kėdainių m. J. Basanavičiaus g. 18		
Pastato žymėjimas plane	2B1/p	
Kadastro duomenų nustatymo data	2025-03-26	
Plano parengimo data	2025-03-26	
Mastelis	1:100	

PASTATO IR JO SUDĖTINI DALI KADASTRO DUOMENYS

Pastato kadastro duomenys

Adresas	K daini r. sav. K daini m. J. Basanavičiaus g. 18		
Paskirties grupė	Administracinė		
Paskirtis	Administracinė		
Pavadinimas	Administracinės patalpos		
Žymėjimas plane	2B1/p		
Kadastro duomenų nustatymo data	2025-03-26	Žemės sklypo kadastro Nr.	5333/0015:156
Statybos būklė		Unikalus numeris	5390-0000-1065

Statinio kategorija:	Neypatingasis	Pamatai:	Betonas
Paskirties grupė požymis:	Monofunkcinis	Sienos:	Plytos
Statybos pradžios metai:	1900	Perdanga:	Medis
Statybos pabaigos metai:	1900	Stogo konstrukcija:	Šlaitinis
Rekonstravimo pradžios metai:	2003	Stogo danga:	Metalas
Rekonstravimo pabaigos metai:	2003	Išorės apdaila:	Nėra
Kap. remonto pradžios metai:		Pertvaros:	Plytos
Kap. remonto pabaigos metai:		Grindys:	Linoleumas
Atnaujinimo (modernizavimo) pradžios metai:		Langai:	Plastikiniai
Atnaujinimo (modernizavimo) pabaigos metai:		Durys:	Plastikinės
Papr. remonto pradžios metai:	2021	Vidaus apdaila:	Dažai
Papr. remonto pabaigos metai:	2021	Šildymas:	Bendr. centr. šild. sist.
Kultūros paveldo objekto tvarkomųjų statybos darbų ir/ar tvarkybos darbų pradžios metai:		Vandentiekis:	Komunalinis vandentiekis
Kultūros paveldo objekto tvarkomųjų statybos darbų ir/ar tvarkybos darbų pabaigos metai:		Nuotekų šalinimas:	Komunalinis nuotekų šalinimas
Baigtumo procentas: %	100	Dujos:	Nėra
Aukštis skaičius:	1	Karštas vanduo:	Yra
Tūris: kub. m	1843	Elektra:	Yra
Bendras plotas: kv. m	437,9	Viryklė:	Nėra
Užstatytas plotas: kv. m	418	Vonios kambarys:	Nėra
Užimtas plotas: kv. m	418	Vėdinimas ir kondicionavimas:	Vėdinimas
Plotas bruto: kv. m	659	Pastate esančių patalpų (butų) pritaikymas slėptuvei ar priedangai:	Nėra
Bendras patalpų (butų), kuriose insoliacijos norma kompensuota, skaičius: vnt.		Koordinat X:	6128560
Bendras patalpų (butų), kuriose insoliacijos norma kompensuota, plotas: kv. m		Koordinat Y:	498514



* 1 1 7 8 9 3 0 1 7 3 *

Pastato sud tin s dalies kadastro duomenys

Žym jimas	2B1/p		
Pavadinimas	Administracin s patalpos		
Statybos pradžios metai:	1900	T ris: kub. m	1366
Statybos pabaigos metai:	1900	Bendras plotas: kv. m	309,33
Rekonstravimo pradžios metai:	2003	Pamatai:	Betonas
Rekonstravimo pabaigos metai:	2003	Sienos:	Plytos
Kap. remonto pradžios metai:		Perdanga:	Medis
Kap. remonto pabaigos metai:		Stogo konstrukcija:	Šlaitinis
Atnaujinimo (modernizavimo) pradžios metai:		Stogo danga:	Metalas
Atnaujinimo (modernizavimo) pabaigos metai:		Išor s apdaila:	N ra
Papr. remonto pradžios metai:	2021	Pertvaros:	Plytos
Papr. remonto pabaigos metai:	2021	Grindys:	Linoleumas
Kult ros paveldo objekto tvarkom j statybos darb ir/ar tvarkybos darb pradžios metai:		Langai:	Plastikiniai
Kult ros paveldo objekto tvarkom j statybos darb ir/ar tvarkybos darb pabaigos metai:		Durys:	Plastikin s
Baigtumo procentas: %	100	Vidaus apdaila:	Dažai
Aukšt skai ius:	1		

Pastato sud tin s dalies kadastro duomenys

Žym jimas	M		
Pavadinimas	Pastog s patalpos		
Statybos pradžios metai:	2003	Baigtumo procentas: %	100
Statybos pabaigos metai:	2003	T ris: kub. m	477
Rekonstravimo pradžios metai:		Bendras plotas: kv. m	128,57
Rekonstravimo pabaigos metai:		Sienos:	Plytos
Kap. remonto pradžios metai:		Perdanga:	Medis
Kap. remonto pabaigos metai:		Išor s apdaila:	N ra
Atnaujinimo (modernizavimo) pradžios metai:		Pertvaros:	Gipso kartonas
Atnaujinimo (modernizavimo) pabaigos metai:		Grindys:	Linoleumas
Papr. remonto pradžios metai:	2021	Langai:	Plastikiniai
Papr. remonto pabaigos metai:	2021	Durys:	Medin s
Kult ros paveldo objekto tvarkom j statybos darb ir/ar tvarkybos darb pradžios metai:		Vidaus apdaila:	Tapetai
Kult ros paveldo objekto tvarkom j statybos darb ir/ar tvarkybos darb pabaigos metai:			

Matininkas



* 1 1 7 8 9 3 0 1 7 3 *

PASTATO PATALP PLOT EKSPLIKACIJA

Adresas K daini r. sav. K daini m. J. Basanavi iaus g. 18
Paskirties grup Administracini
Paskirtis Administracini
Pavadinimas Administracin s patalpos
Žym jimas plane 2B1/p
Kadastro duomen nustatymo data 2025-03-26 **Unikalus numeris** 5390-0000-1065

Aukšto Nr.	Patalpos pažym jimas plane		Patalp pavadinimas	Bendras plotas m ²	Gyvenamosios paskirties patalp							Negyvenamosios paskirties patalp			
	1 simbolis	2 simbolis			Naudingasis plotas m ²	Iš to skai iaus				Pagalbinis nenaudingasis plotas m ²	R si (pusr si) plotas m ²	Garaž plotas m ²	Pagrindinis plotas m ²	Pagalbinis plotas m ²	Naudingasis plotas m ²
						Gyvenamasis plotas m ²	Verslo plotas m ²	Pagalbinis naudingasis plotas m ²							
1	2	3	4	5	6	7	8	9	10	11	12	13	14	15	
1	1	1	Koridorius	2,82									2,82		
1	1	2	Kabinetas	7,93								7,93			
1	1	3	Serverin	6,66								6,66			
1	1	4	Kabinetas	16,34								16,34			
1	1	5	Kabinetas	13,96								13,96			
1	1	6	Koridorius	2,11									2,11		



* 1 1 7 8 9 3 0 3 5 2 *

1	2	3	4	5	6	7	8	9	10	11	12	13	14	15
1	1	7	San. mazgas	1,54									1,54	
1	1	8	San. mazgas	1,09									1,09	
1	1	9	Koridorius	9,11									9,11	
1	1	10	Pagalbin patalpa	7,51									7,51	
1	1	11	Kabinetas	17,05								17,05		
1	1	12	Archyvas	17,64								17,64		
1	1	13	San. mazgas	2,19									2,19	
1	1	14	San. mazgas	3,14									3,14	
1	1	15	San. mazgas	1,22									1,22	
1	1	16	San. mazgas	1,16									1,16	
1	1	17	San. mazgas	1,42									1,42	
1	1	18	Koridorius	12,30									12,30	
1	1	19	Sal	30,25								30,25		
1	1	20	Koridorius	8,71									8,71	
1	1	21	Kabinetas	41,53								41,53		
1	1	22	Sal	103,65								103,65		
Iš viso pirmame aukšte (22 patalpos)				309,33								255,01	54,32	
M	1	23	Koridorius	19,14									19,14	
M	1	24	Kabinetas	8,24								8,24		
M	1	25	Kabinetas	11,25								11,25		
M	1	26	Kabinetas	5,08								5,08		



* 1 1 7 8 9 3 0 3 5 2 *

1	2	3	4	5	6	7	8	9	10	11	12	13	14	15
M	1	27	Kabinetas	6,50								6,50		
M	1	28	Kabinetas	2,97								2,97		
M	1	29	San. mazgas	2,17									2,17	
M	1	30	San. mazgas	2,19									2,19	
M	1	31	Pagalbin patalpa	5,63									5,63	
M	1	32	Sal	27,51								27,51		
M	1	33	Kabinetas	21,31								21,31		
M	1	34	Kabinetas	14,87								14,87		
M	1	35	Pagalbin patalpa	1,71									1,71	
Iš viso pastog je (13 patalpos)				128,57								97,73	30,84	
Iš viso (35 patalpos)				437,90								352,74	85,16	

Matininkas

2025-05-05 13:29:15



* 1 1 7 8 9 3 0 3 5 2 *

Lapas 3 iš 3