


Žemės sklypo išdėstymo schema

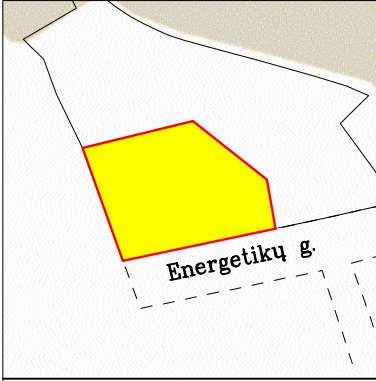


ŽEMĖS SKLYPO PLANAS M 1:1000

Sklypo plotas 12778 m²

Kadastro:	vietovė	Kauno				blokas			sklypas		
Žemės sklypo kadastro Nr.:		1	9	0	1	0	2	0	1		

Savivaldybė	Kauno m.
Seniūnija	
Gyvenamoji vietovė	Kauno m.
Gatvė, namo Nr.	Skl. Nr.1

Gretimybė	Gretimo žemės sklypo kadastro Nr.	Pastabos
1-2		Energetikų g.
2-3		NŽT
3-1	1901/0201:0169	

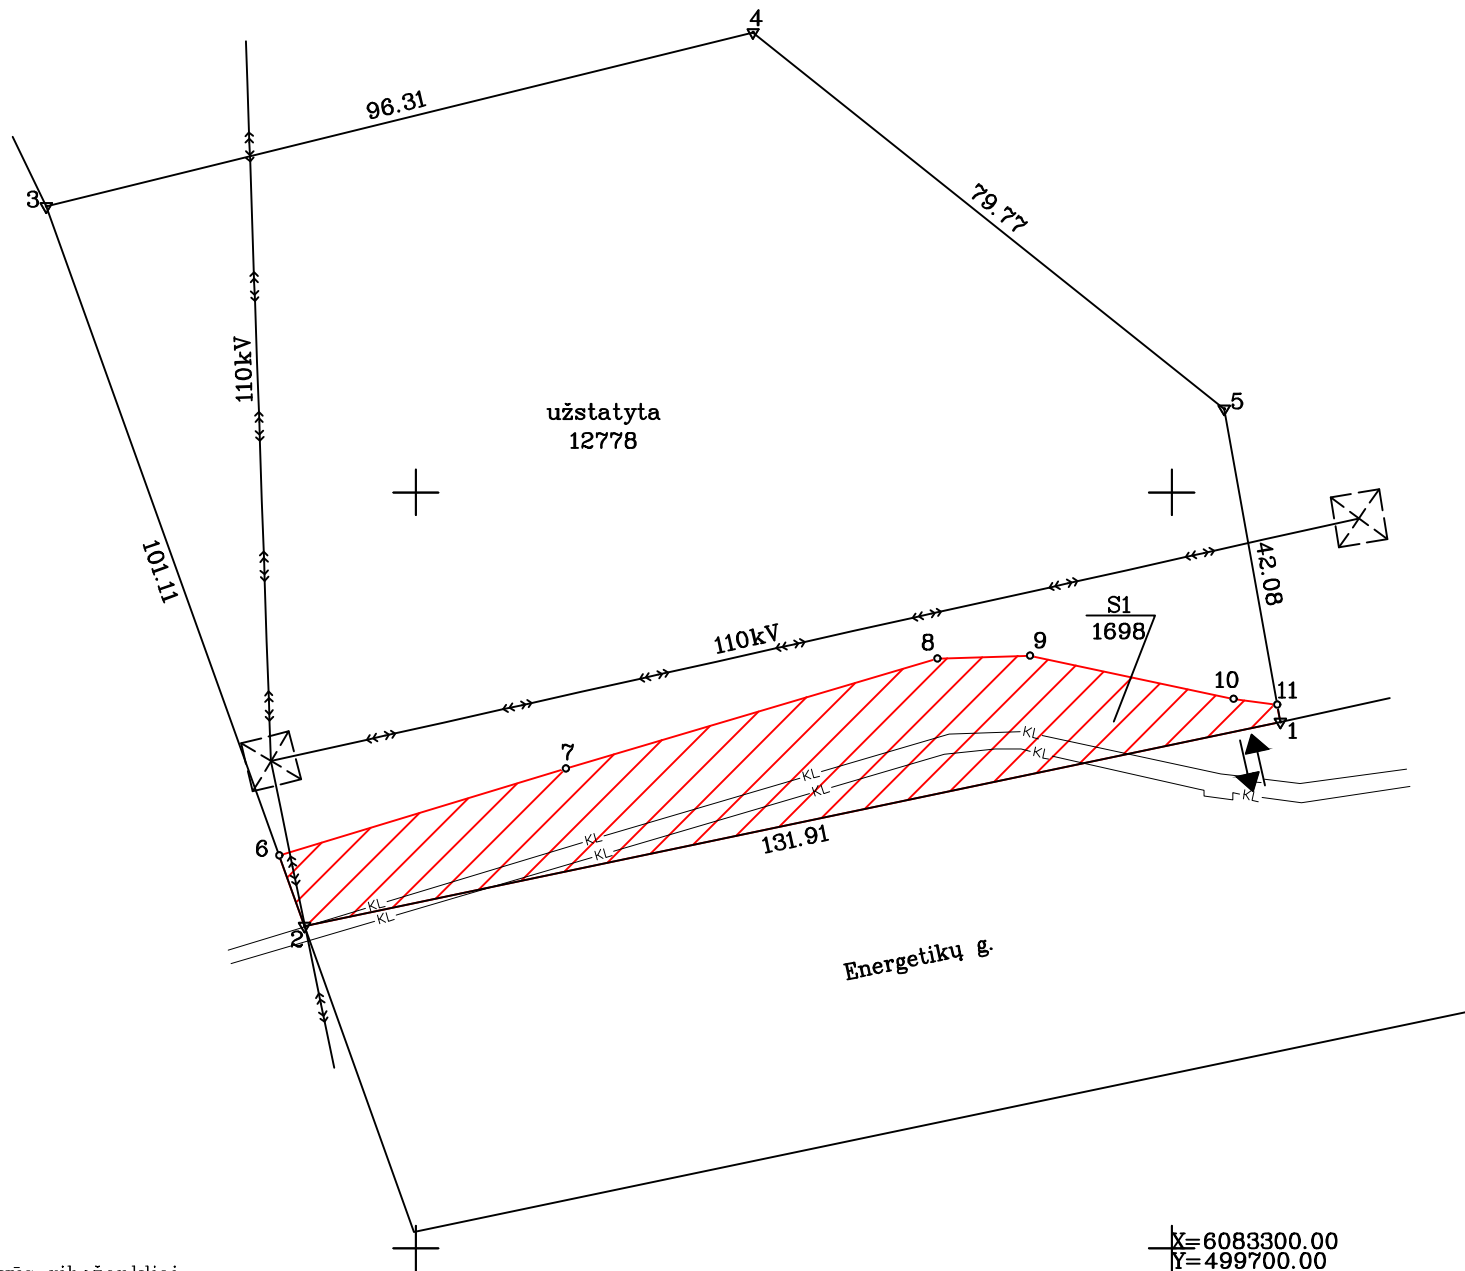

SUTARTINIAI ŽENKLAI:

- ▽ Žemės sklypo pastovūs riboženkliai
- Žemės sklypo laikini taškai
- Žemės sklypo riba
- ⇒ Drenažu nusausinta žemė
- Tvoros stulpas
- ↔ Įvažiavimas į sklypą

Su pagal 2022 m. 10 mėn. 21 d. atliktą žemės sklypo ribų pažėklinimą-parodymą parengtame žemės sklypo plane išbraizytomis ribomis ir apskaičiuotu žemės sklypo plotu sutinku:

Lietuvos Respublika (parašas) (data)

(žemės sklypo savininko (esamo arba būsimojo) vardas, pavardė)

VĮ VALSTYBĖS ŽEMĖS FONDAS

Kauno žemėtvarkos ir geodezijos skyrius

K. Doneičių 33, LT-44240 Kaunas, el. p. kaunas@vzf.lt, tel. Nr. 8 626 57194

Pareigos	[Redacted]	Data
Projektų vadovė	[Redacted]	2022-10-21
Vyr. specialistė	[Redacted]	2022-10-21

Matininko kvalifikacijos pažymėjimo Nr.: **2M-M-1099**

