


STATINIŲ IŠDESTMŲ PLANAS

MI:1000

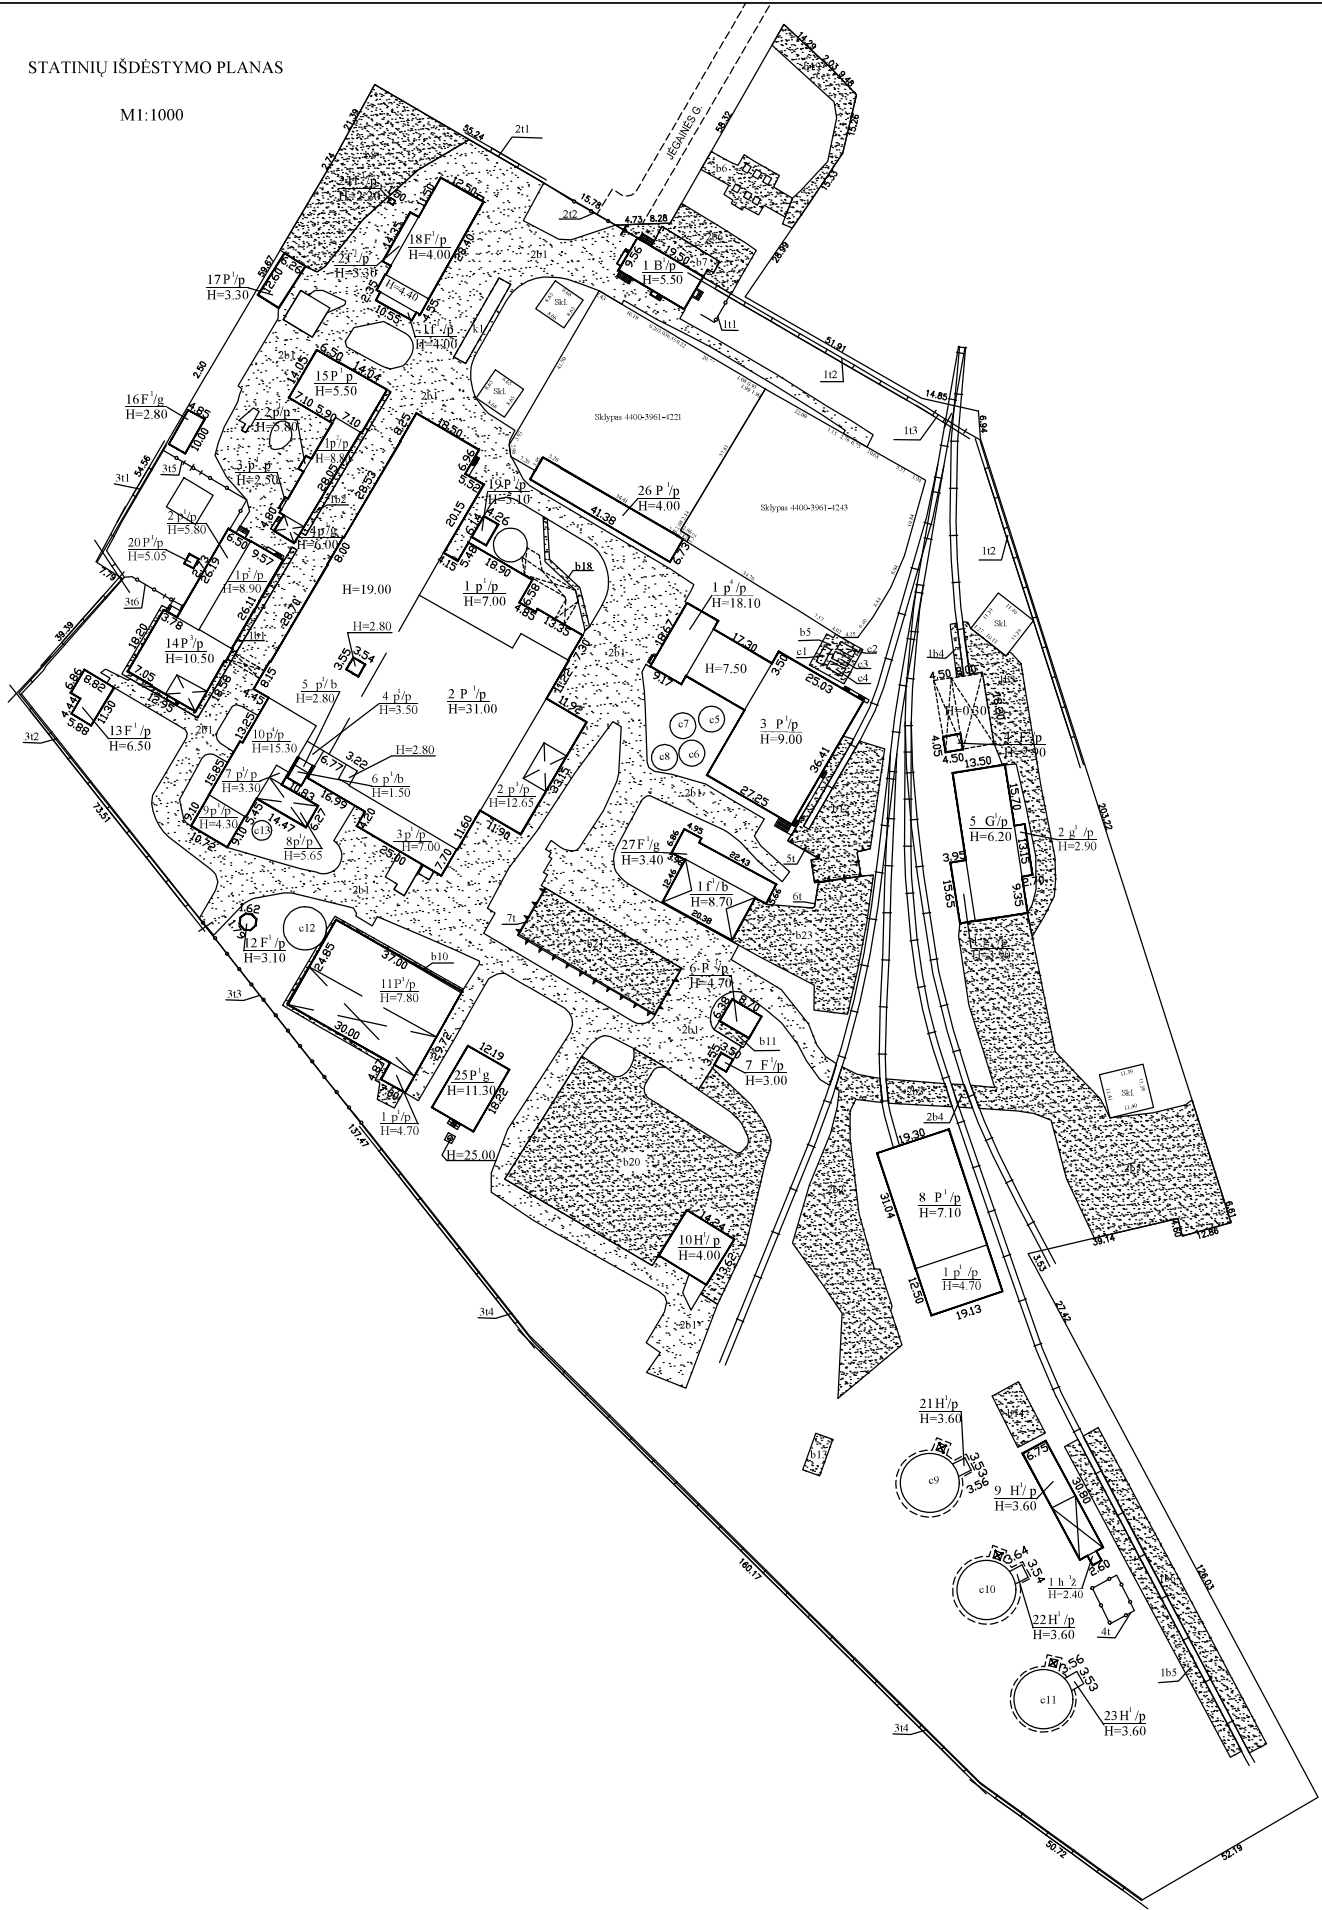

Panaudota medžiaga:  
 2015-05-11 UAB Inventora parengtas žemės sklypo planas  
 Kamamai d1 ir d2 pažymėti pagal 2022-03-09 statinių išdėstymo planą.  
 15P1 p pažymetas pagal 2023-03-09 statinių išdėstymo planą.

2023-06-14 matininko [redacted] statinių išdėstymo planas. Sunaikinti statiniai 13 ir 19, uždėdami statiniai: tvoros 1c-1, svaresklės k1, aikštelės b5-08, b10-14, b15-21, b23, 1b1-1b6, 2b1-2b6; rezervuarai c1-c13.

2023-06-14 tikslinti pastatai: 1B1 p, 2P1 p, 3P1 p, 4F1 p, 5G1 p, 6P1 p, 7F1 p, 8P1 p, 9H1 p, 10H1 p, 11P1 p, 12F1 p, 13F1 p, 14P3 p, 16F1 p, 17P1 p, 18F1 p, 19P1 p, 20P1 p, 21H1 p, 22H1 p, 23H1 p, 24I1 p, 25P1 g, 26P1 p, 27F1 g.

Žemės sklypo kadastro Nr.	1901.0201.174	
Žemės sklypo ribų duomenų šaltinis	2015-05-11 Žemės sklypo matavimai	
Valstybės įmonė Žemės ūkio duomenų centras, kodas: 306205513, adresas: Vilnius, Vincas Kadrickos g. 18-1 kontaktinis adresas (-ai): Kaunas, Partizanų 47-55, el. pašto adresas (-ai): [redacted]		
Matininko kvalifikacijos pažymėjimo Nr.	Pareigos	Vardas ir pavardė
[redacted]	matininkė	[redacted]
Adresas: Kauno m. sav. Kauno m. Jėgėnės g. 12C		
Kadastru duomenų nustatymo data	2023-06-14	
Plano parengimo data	2023-06-14	



1157261249