


Žemės sklypo išdėstymo schema

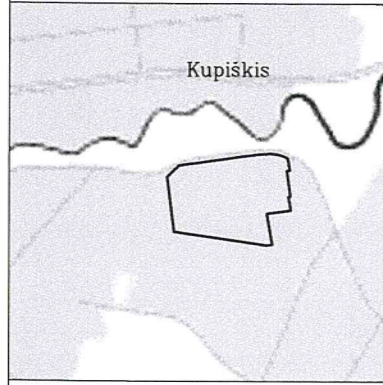


ŽEMĖS SKLYPO PLANAS M 1:2000
Sklypo plotas 42184 m²

Kadastro vietovės pavadinimas:	Kupiškio miesto		
Žemės sklypo kadastro numeris:	kodas	blokas	sklypas
	5 7 2 0	0 0 0 7	0 0 4 5

Savivaldybė	Kupiškio
Seniūnija	Kupiškio
Gyvenamoji vietovė	Kupiškis
Gatvė, namo Nr.	Krantinės g. 28

Gretimybė	Gretimo žemės sklypo kadastro Nr.	Pastabos
1-9	5720/7001:0003	Krantinės g.
9-14		VŽF
14-17	5720/0007:0051	geodez.matavimai
17-1		VŽF
21-21		VŽF

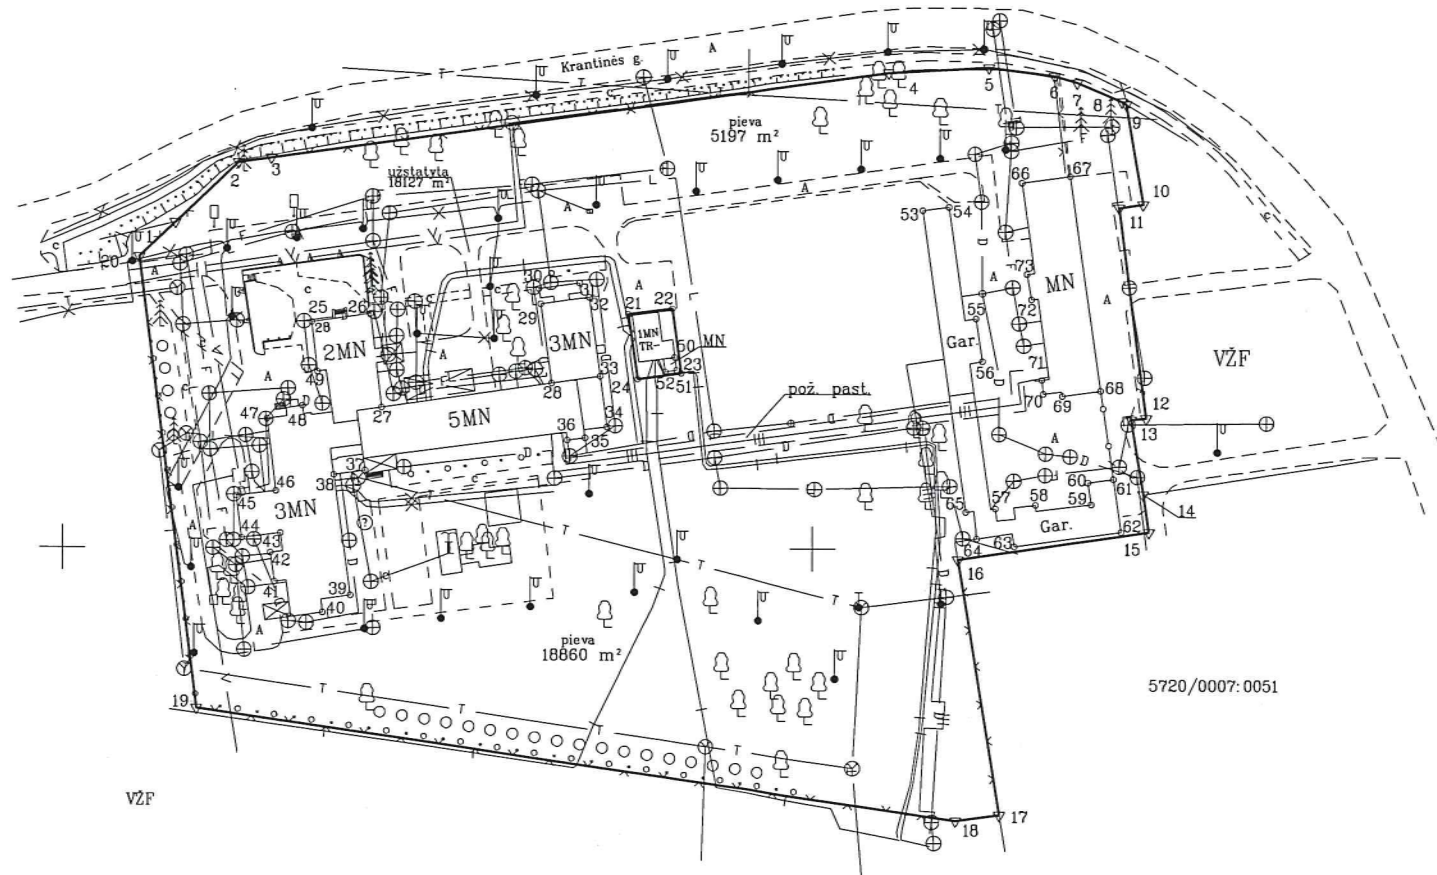

Linijų anotacijų lentelė

Gretimybė	Atstumas
1-2	23.27
2-3	8.91
3-4	165.95
4-5	26.97
5-6	17.63
6-7	6.30
7-8	12.79
8-9	1.41
9-10	27.04
10-11	6.55
11-12	56.73
12-13	3.97
13-14	20.22
14-15	10.17
15-16	51.48
16-17	68.84
17-18	11.94
18-19	204.64
19-20	121.43
20-1	13.21
21-22	11.60
22-23	17.44
23-24	11.61
24-21	17.55

Su pagal .2017. m. kovo. mėn. 15. d. atliktą žemės sklypo ribų pažėklinimą-parodymą parengtame žemės sklypo plane išbraizytomis ribomis ir apskaičiuotu žemės sklypo plotu sutinku:

Lietuvos Respublika
(panauda Vsi Kupiškio ligoninė)
(žemės sklypo savininko (esamo arba būsimojo) vardas, pavardė)

Antanas Zadorožnas (parašas) 2020-01-24 (data)
Direktorius
Antanas Zadorožnas

Eimantas Bražys

Individualios veiklos vykdymo pažyma Nr. 555756. Pušyno g. 24, Šepetos k., Kupiškio raj.

Pareigos	Parašas	Vardas, pavardė	Data
Matininkas	<i>Eimantas Bražys</i>	Eimantas Bražys	2020-01-23
Matininkė	<i>Sandra Adomėlytė</i>	Sandra Adomėlytė - Kurulienė	2020-01-23

Matininko kvalifikacijos pažymėjimo Nr.: 2M-M-2568

561800
6189400

ŽEMĖS SKLYPO PLANAS M 1:2000

Žemės sklypo plotas 42184 m²

Žemės sklypo kadastro numeris:	kodas				blokas				sklypas			
	5	7	2	0	0	0	0	7	0	0	4	5

KOORDINAČIŲ ŽINIARAŠTIS

Koordinačių sistema: LKS-94							
Taško Nr.	Kodas	X	Y	Taško Nr.	Kodas	X	Y
1	R	6189686.85	561829.72	36	NK	6189628.81	561934.41
2	R	6189702.80	561846.66	37	NK	6189620.67	561880.47
3	R	6189704.05	561855.48	38	NK	6189619.42	561872.13
4	R	6189727.08	562019.82	39	NK	6189587.24	561876.63
5	R	6189728.59	562046.75	40	NK	6189582.72	561869.30
6	R	6189726.39	562064.24	41	NK	6189590.90	561856.49
7	R	6189724.65	562070.30	42	NK	6189598.61	561855.39
8	R	6189719.64	562082.07	43	NK	6189603.89	561858.15
9	R	6189718.92	562083.28	44	NK	6189602.64	561847.66
10	R	6189692.27	562087.86	45	NK	6189613.90	561846.15
11	R	6189691.36	562081.37	46	NK	6189615.17	561856.81
12	R	6189635.11	562088.75	47	NK	6189634.43	561854.51
13	R	6189634.67	562084.80	48	NK	6189637.88	561863.90
14	R	6189614.71	562088.03	49	NK	6189647.04	561867.84
15	R	6189604.65	562089.54	50	NK	6189651.07	561962.72
16	R	6189597.17	562038.61	51	NK	6189647.61	561963.20
17	R	6189529.26	562049.90	52	NK	6189647.15	561960.10
18	R	6189527.69	562038.06	53	NK	6189690.51	562029.23
19	R	6189557.24	561835.56	54	NK	6189691.39	562036.06
20	R	6189677.69	561820.20	55	NK	6189661.61	562043.37
21	R	6189662.53	561950.51	56	NK	6189650.15	562045.16
22	R	6189664.06	561962.01	57	NK	6189610.80	562048.71
23	R	6189646.80	561964.48	58	NK	6189611.86	562059.28
24	R	6189645.16	561952.99	59	NK	6189611.99	562074.16
25	NK	6189660.29	561866.21	60	NK	6189617.81	562073.37
26	NK	6189662.51	561881.79	61	NK	6189618.78	562080.02
27	NK	6189637.49	561884.78	62	NK	6189604.67	562082.09
28	NK	6189644.12	561930.27	63	NK	6189600.78	562053.67
29	NK	6189665.25	561927.31	64	NK	6189602.75	562043.72
30	NK	6189669.33	561926.82	65	NK	6189609.85	562040.65
31	NK	6189670.82	561937.54	66	NK	6189697.89	562055.55
32	NK	6189667.06	561940.08	67	NK	6189699.70	562068.50
33	NK	6189645.97	561943.00	68	NK	6189642.40	562076.57
34	NK	6189632.41	561944.84	69	NK	6189640.98	562066.47
35	NK	6189629.45	561939.02	70	NK	6189641.51	562061.44
Žemės sklypo centro koordinatės				Darbo LitPOS laikas			
Koordinačių sistema		Koordinatės X/Y		Data	2017-03-15		
Valstybinė LKS-1994		X=6189633 Y=561958		Prisijungta	00:00		
				Atsijungta	00:00		
Žiniaraštį sudarė: SANDRA ADOMĖLYTĖ-KURULIENĖ				2M-M-2568		2020-01-23	
v. pavardė				kval. paž. nr.	parašas	data	

Ištrauka iš Lietuvos Respublikos administracinių nusižengimų kodekso:
112 straipsnis. Nuolatinių žemėnaudos riboženklų sunaikinimas arba sugadinimas
užtraukia baudą nuo septyniasdešimt iki vieno šimto keturiasdešimt eurų.



Taško Nr.	Kodas	X	Y	Taško Nr.	Kodas	X	Y
71	NK	6189645.25	562060.97	73	NK	6189673.55	562056.95
72	NK	6189666.74	562058.08				

Duomenys apie žemės sklypui nustatytas specialiąsias žemės naudojimo sąlygas			
Eilės Nr.	Specialiosios žemės naudojimo sąlygos kodas	Specialiosios žemės naudojimo sąlygos pavadinimas	Teritorijos, kurioje turi būti taikoma specialioji žemės naudojimo sąlyga, plotas, m ²
1	101	Viešųjų ryšių tinklų elektroninių ryšių infrastruktūros apsaugos zonos (III skyrius, vienuoliktasis skirsnis)	2232
2	106	Elektros tinklų apsaugos zonos (III skyrius, ketvirtasis skirsnis)	1691
3	148	Šilumos perdavimo tinklų apsaugos zonos (III skyrius, dvyliktasis skirsnis)	2674
4	149	Vandens tiekimo ir nuotekų, paviršinių nuotekų tvarkymo infrastruktūros apsaugos zonos (III skyrius, dešimtas skirsnis)	5122

Duomenys apie žemės sklypo servitutus			
Eilės Nr.	Servituto kodas	Nekilnojamojo turto registre įrašyto ar teritorijų planavimo dokumente nustatyto servituto pavadinimas ir rūšis	Servituto plotas, m ²
-	-	-	-