

Perspektyvinis vaizdas

DATA

PARAŠAS

PAVARDĖ

PROJ. DALIS

BRĖŽINIŲ ŽINIARAŠTIS



NR.	PAVADINIMAS	LAPO FORMATAS	MASTELIS	ARCH. ASIST.	DATA	REV.	REV. DATA
20260408-PP-BD/SA-03	BRĖŽINIŲ ŽINIARAŠTIS	A3		Kazys Šiaulys	2026-06-18		
20260408-PP-BD/SA-04	AIKŠTELĖS PLANAS	A3	1:75	Kazys Šiaulys	2026-06-18		
20260408-PP-BD/SA-05	PJŪVIAI 1/1, A/A	A3	1:50	Kazys Šiaulys	2026-06-18		

KVAL. PATV. DOK. NR.								
Arch.	Kazys Šiaulys			2026-06-18				
Užsakovas:	<b>Žemaitijos saugomų teritorijų direkcija</b> (fizinis / juridinis asmuo)							
PP	3	2	1	1	2	3		

Projekto pavadinimas, adresas :		<b>KAMANIŲ VALSTYBINIO GAMTINIO REZERVATO AIKŠTELĖS NR. 2 RUSTEIKIŲ K., AKMENĖS SEN., AKMENĖS R. SAV., STATYBOS PROJEKTAS</b>	
Dokumento pavadinimas :	BREŽINIŲ ŽINIARAŠTIS		Laida
M			0
Dokumento žymuo :	20260408-PP-BD/SA-03	Lapas	Lapų
		1	1

Sijų išdėstymo planas  
1 : 75

Grindų planas  
1 : 75

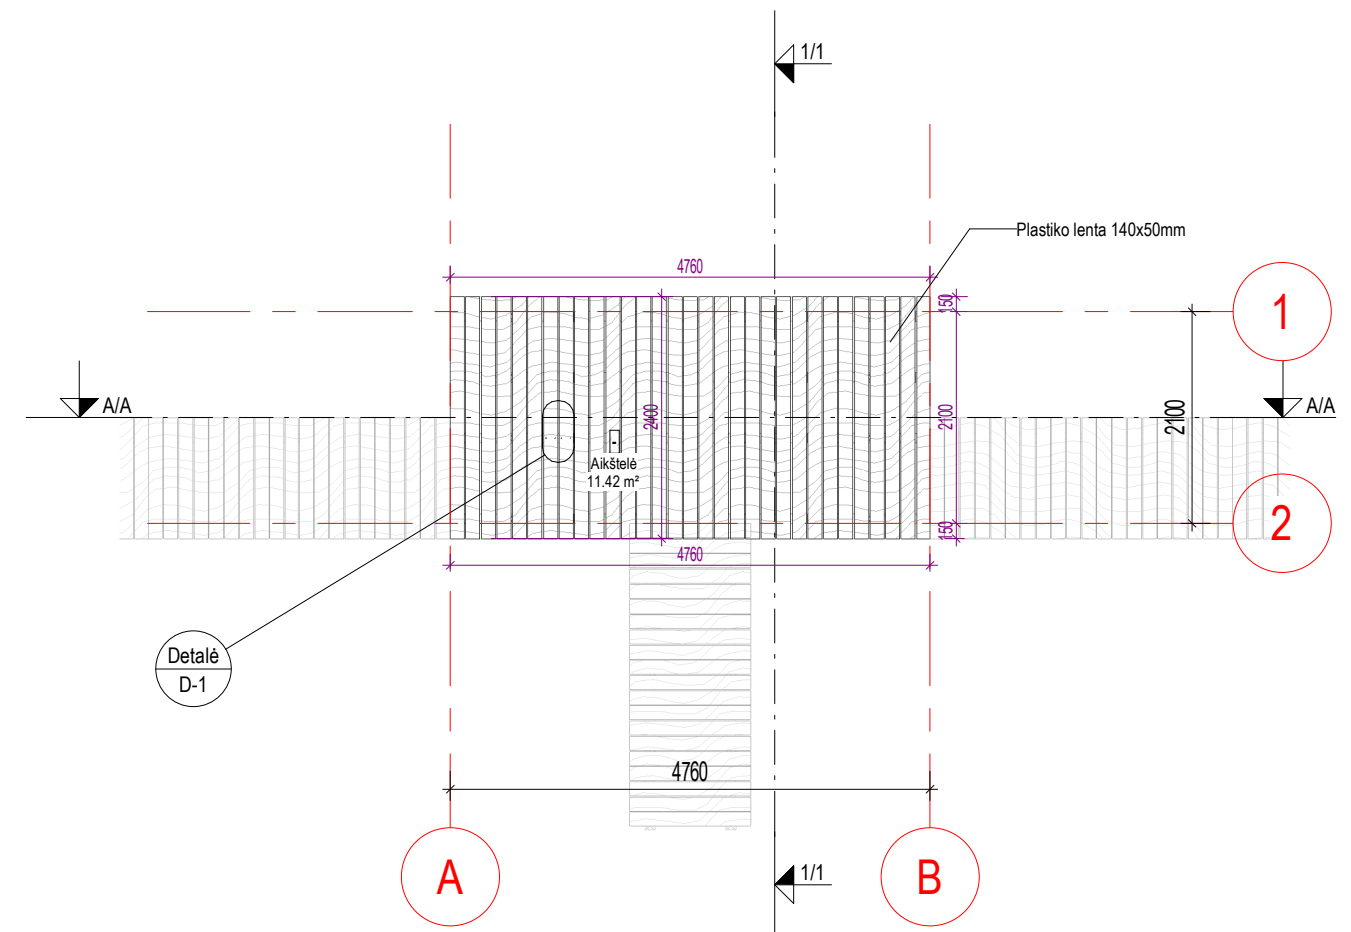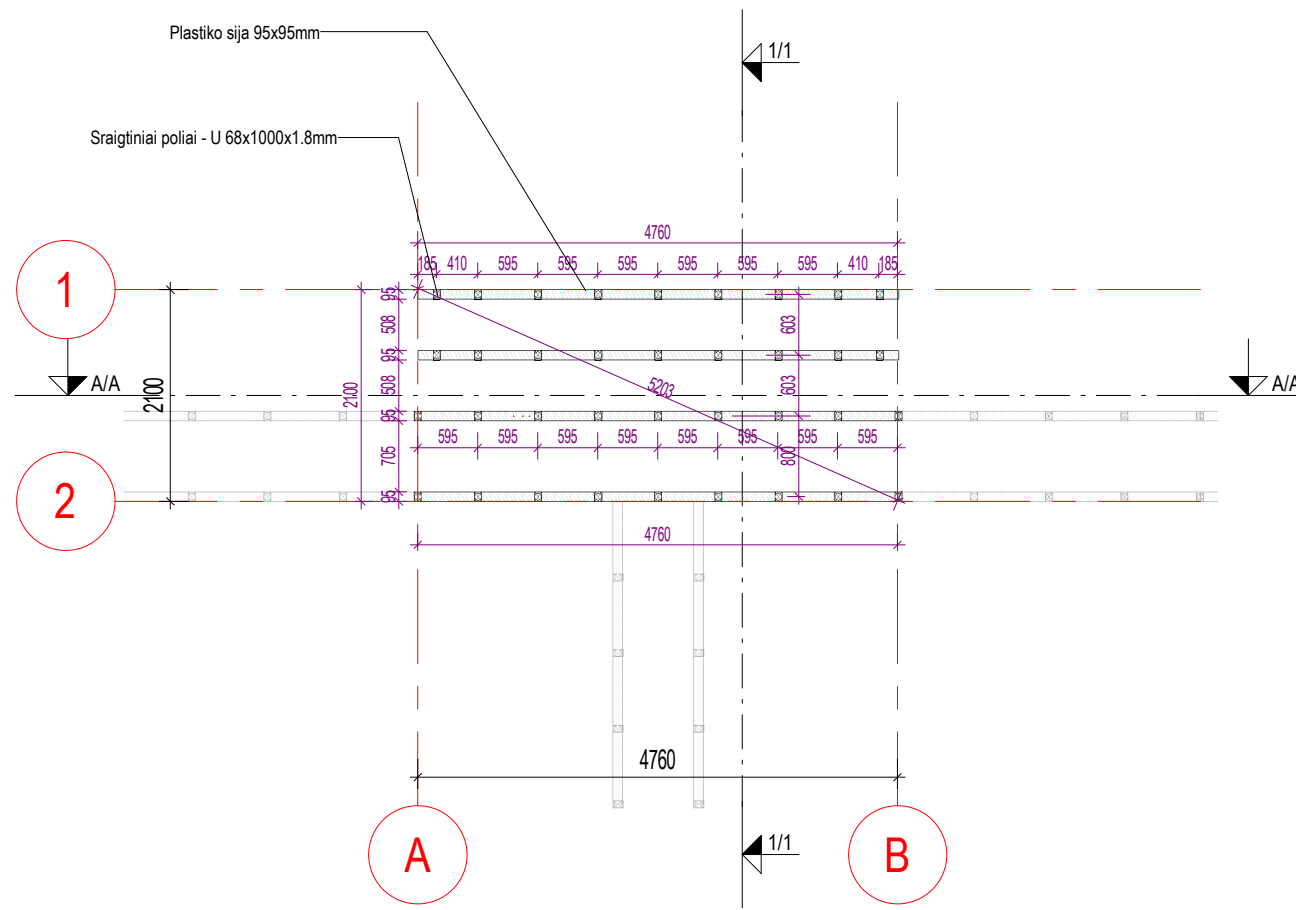


PLASTIKO LENTŲ/ SIJŲ ŽINIARAŠTIS		
Profilis	Ilgis	Tūris
Plastiko lenta 140x50mm	74.40 m	0.52 m³
Plastiko sija 95x95mm	19.04 m	0.17 m³

SRAIGTINIŲ POLIŲ ŽINIARAŠTIS	
Profilis	Kiekis
Sraigtiniai poliai - U 68x1000x1.8mm	36



PASTABA:

- Sraigtiniai poliai montuojami 0 < 600mm atstumu;
- Plastiko sijos jungiamos sraigtnių polių jungtyse, tvirtinimas - konstrukciniais varžtais;
- Plastiko sijos tvirtinamos prie sraigtnio poliaus prieš tai plastiko sijoje išgręžus 10 mm skyles konstrukciniams varžtams M10;
- Nelaminuotos plastiko lentos tvirtinamos prie plastiko sijų prieš tai išgręžus 3mm skyles medisraigčiams;
- Medisraigčių viršutinė dalis įleidžiama į plastiko lentas 1mm;
- Plastiko lentų ir sijų pagrindinės techninės savybės: nelaminuotos su medžio faktūra, atsparios nepalankioms atmosferos sąlygoms, UV spinduliams;
- Sraigtnių polių pagrindinės techninės savybės: medžiaga - plienas, padengimas - karštu cinku;
- Konstrukcinių varžtų, varžlių pagrindinės techninės savybės: stiprumo klasė - 10, medžiaga - anglinis plienas, padengimas - 5-8 mikronų cinku;
- Medisraigčių pagrindinės techninės savybės: medžiaga - nerūdijantis plienas, padengimas- antikoroziniu sluoksniu, atitinkančiu C4 klasę, spalva - parenkama pagal plastiko lentų spalvą, įsukimas - TORX tipo su įleidžiama galva.


Detalė D-1  
1 : 25

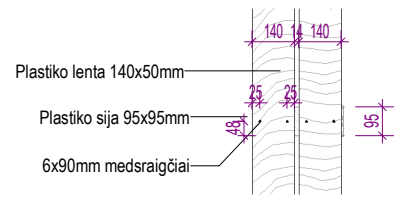

KVAL. PATV. DOK. NR.		Projekto pavadinimas, adresas :	
		<b>KAMANŲ VALSTYBINIO GAMTINIO REZERVATO AIKŠTELĖS NR. 2 RUSTEIKIŲ K., AKMENĖS SEN., AKMENĖS R. SAV., STATYBOS PROJEKTAS</b>	
Arch.	Kazys Šiaulytis	2026-06-18	Dokumento pavadinimas :
			AIKŠTELĖS PLANAS
Užsakovas:	<b>Žemaitijos saugomų teritorijų direkcija</b> (fizinis / juridinis asmuo)		Dokumento žymuo :
PP			20260408-PP-BD/SA-04
			Lapas
			Lapų
			1
			1

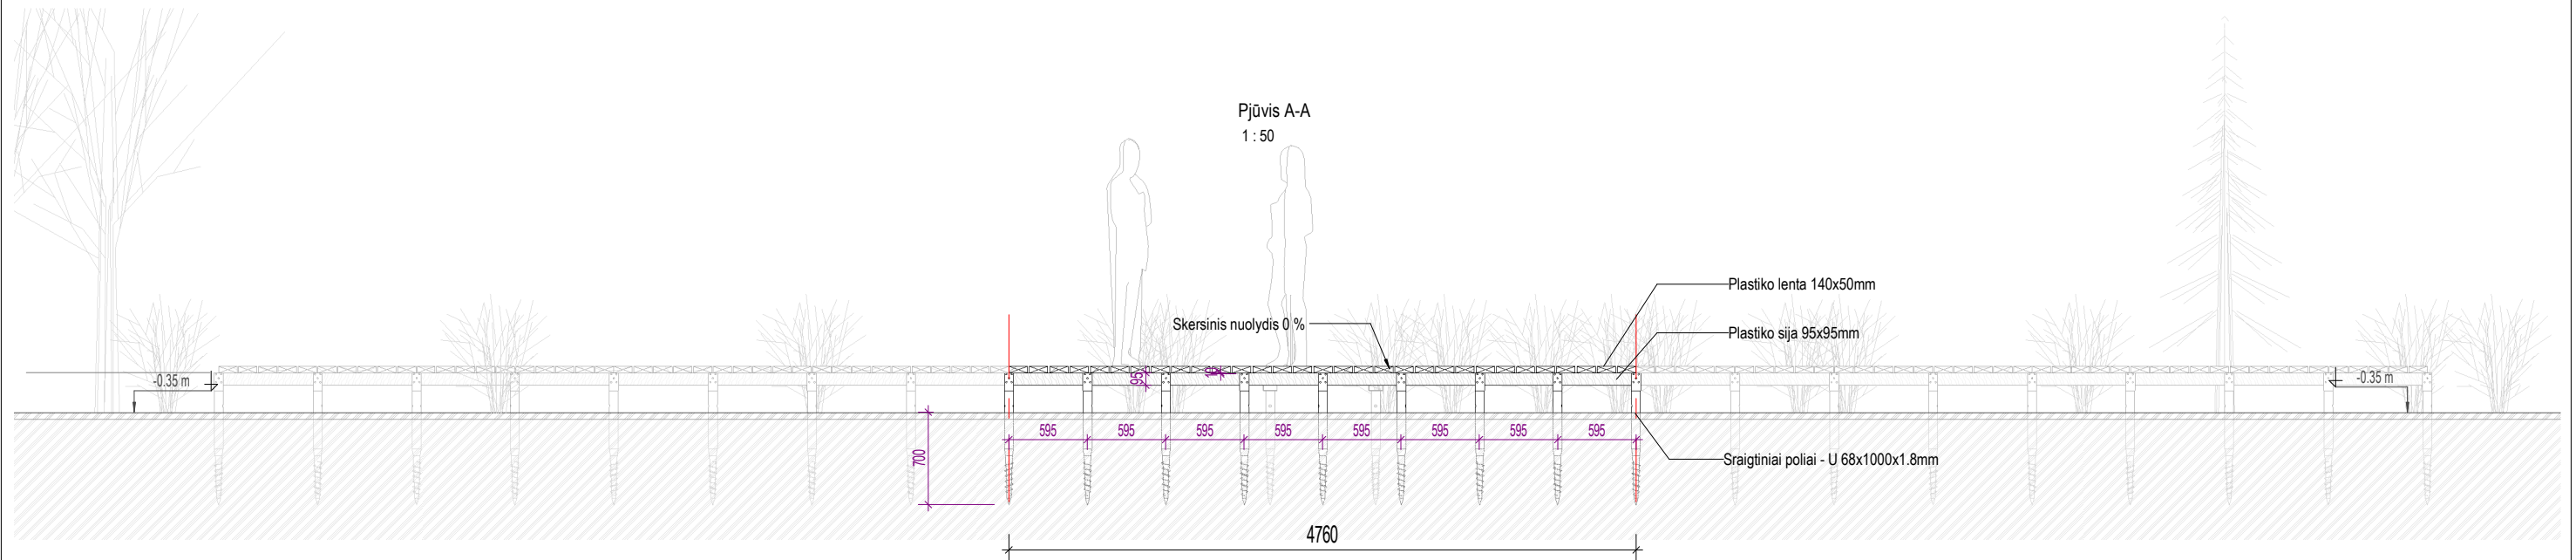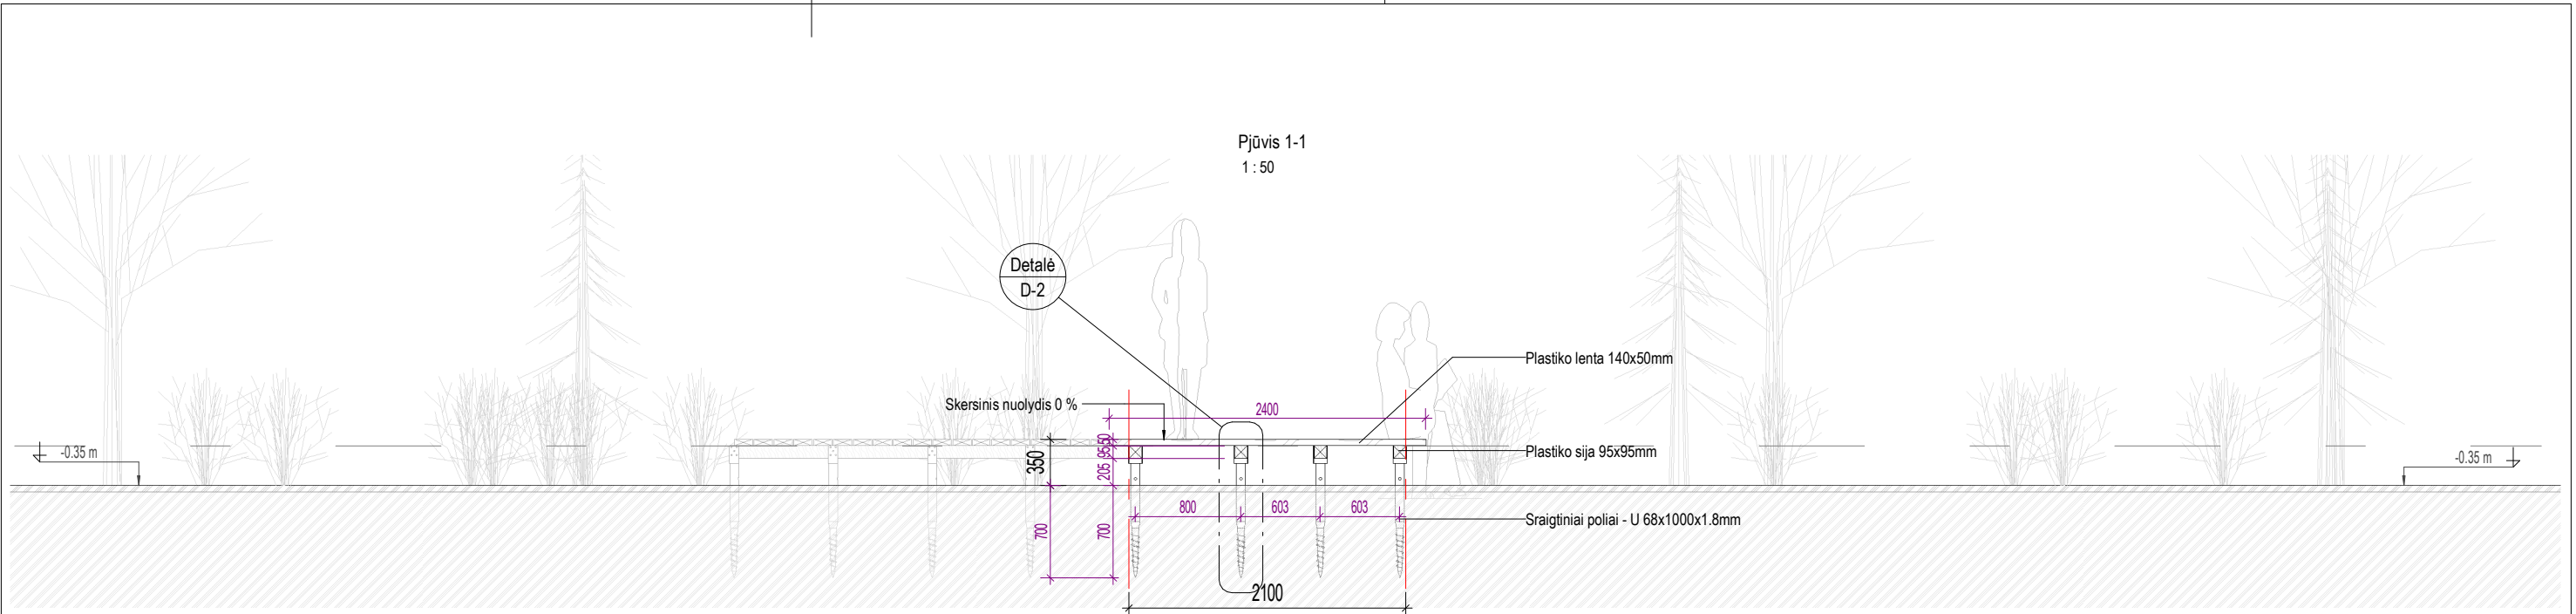


Detalė D-2  
1:25

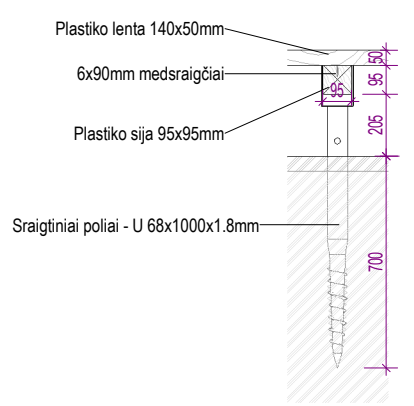

PASTABA:

- Sraigtiniai poliai montuojami 0 < 600mm atstumu;
- Plastiko sijos jungiamos sraigtinių polių jungtyse, tvirtinimas - konstrukciniais varžtais ;
- Plastiko sijos tvirtinamos prie sraigtinio poliaus prieš tai plastiko sijose išgręžus 10 mm skylės konstrukciniams varžtams M10;
- Nelaminuotos plastiko lentos tvirtinamos prie plastiko sijų prieš tai išgręžus 3mm skylės medisraigčiams;
- Medisraigčių viršutinė dalis įleidžiama į plastiko lentas 1mm;
- Plastiko lentų ir sijų pagrindinės techninės savybės: nelaminuotos su medžio faktūra, atsparios nepalankioms atmosferos sąlygoms, UV spinduliams;
- Sraigtinių polių pagrindinės techninės savybės: medžiaga - plienas, padengimas- karštu cinku;
- Konstrukcinių varžtų, veržlių pagrindinės techninės savybės: stiprumo klasė - 10, medžiaga - anglinis plienas, padengimas - 5-8 mikronų cinku;
- Medisraigčių pagrindinės techninės savybės: medžiaga - nerūdijantis plienas, padengimas- antikoroziniu sluoksniu , atitinkančiu C4 klasę, spalva - parenkama pagal plastiko lentų spalvą, įsukimas - TORX tipo su įleidžiama galva.

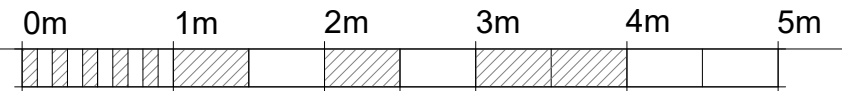

KVAL. PATV. DOK. NR.		Projekto pavadinimas, adresas :			
		<b>KAMANŲ VALSTYBINIO GAMTINIO REZERVATO AIKŠTELĖS NR. 2 RUSTEIKIŲ K., AKMENĖS SEN., AKMENĖS R. SAV., STATYBOS PROJEKTAS</b>			
Arch.	Kazys Šiaulyš	2026-06-18	Dokumento pavadinimas :	Laida	
			PJŪVIAI 1/1, A/A	0	
Užsakovas:	Dokumento žymuo :		Lapas	Lapų	
PP	<b>Žemaitijos saugomų teritorijų direkcija</b> (fizinis / juridinis asmuo)		20260408-PP-BD/SA-05	1 1	
3	2	1	1	2	3