

Perspektyvinis vaizdas

DATA	
PARAŠAS	
PAVARDĖ	
PROJ. DALIS	



BRĖŽINIŲ ŽINIARAŠTIS							
NR.	PAVADINIMAS	LAPO FORMATAS	MASTELIS	ARCH. ASIST.	DATA	REV.	REV. DATA
20260408-PP-BD/SA-06	BRĖŽINIŲ ŽINIARAŠTIS	A3		Kazys Šiaulys	2026-06-18		
20260408-PP-BD/SA-07	AIKŠTELĖS PLANAS	A3	1:75	Kazys Šiaulys	2026-06-18		
20260408-PP-BD/SA-08	PJŪVIAI 1/1, A/A	A3	1:50	Kazys Šiaulys	2026-06-18		

KVAL. PATV. DOK. NR.		Projekto pavadinimas, adresas :
Arch.	Kazys Šiaulys	KAMANŲ VALSTYBINIO GAMTINIO REZERVATO AIKŠTELĖS NR. 3 RUSTEIKIŲ K., AKMENĖS SEN., AKMENĖS R. SAV., STATYBOS PROJEKTAS
		2026-06-18
		Dokumento pavadinimas :
		BRĖŽINIŲ ŽINIARAŠTIS
		M
		Dokumento žymuo :
PP	Žemaitijos saugomų teritorijų direkcija (fizinis / juridinis asmuo)	20260408-PP-BD/SA-06
3	2	1
		1
		2
		3


	Laida
	0
	Lapas
	Lapų
1	1

Sijų išdėstymo planas
1 : 75

Grindų planas
1 : 75

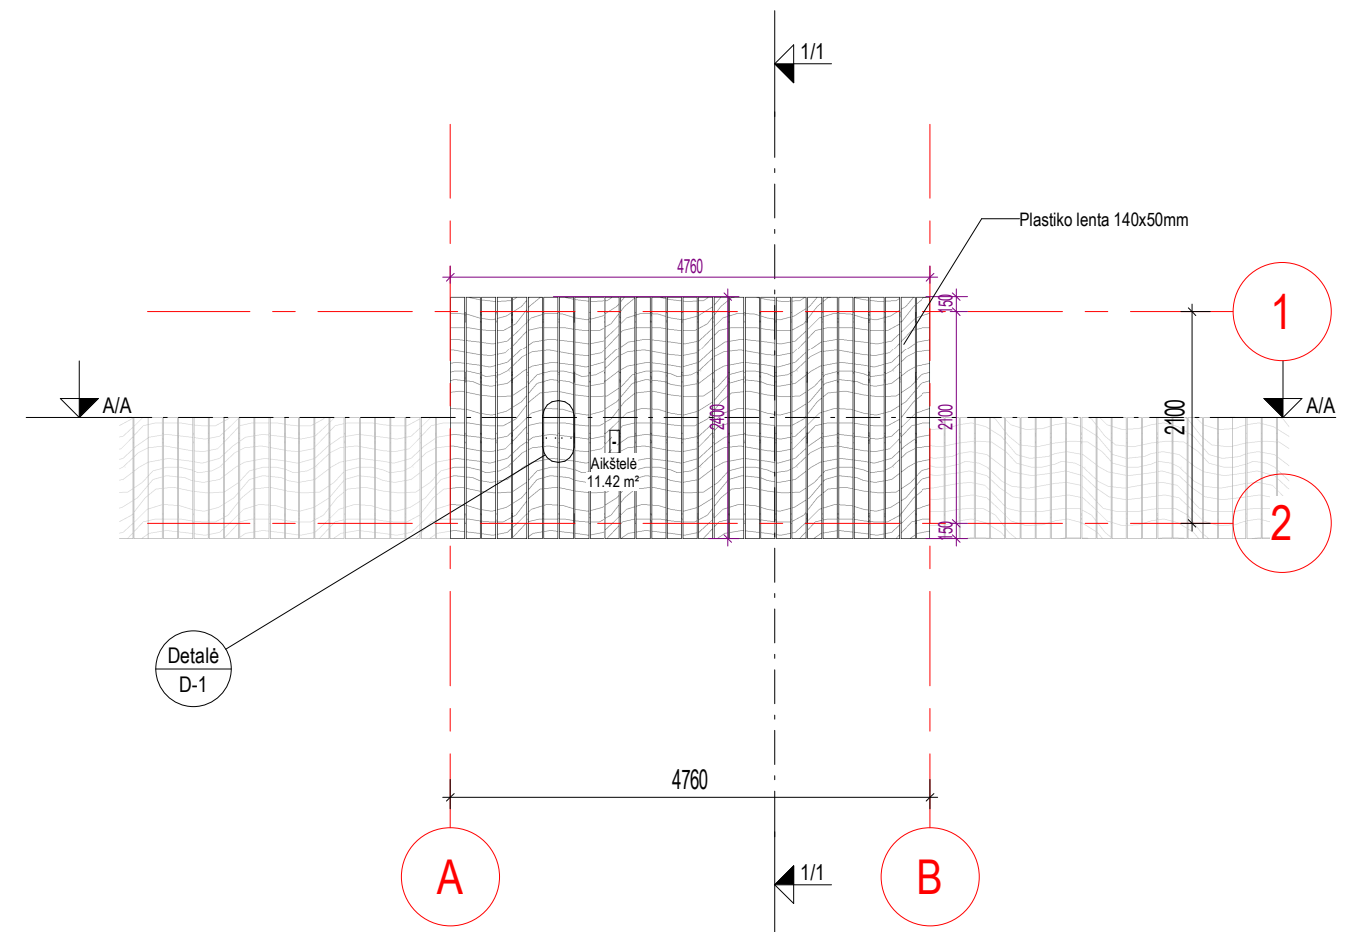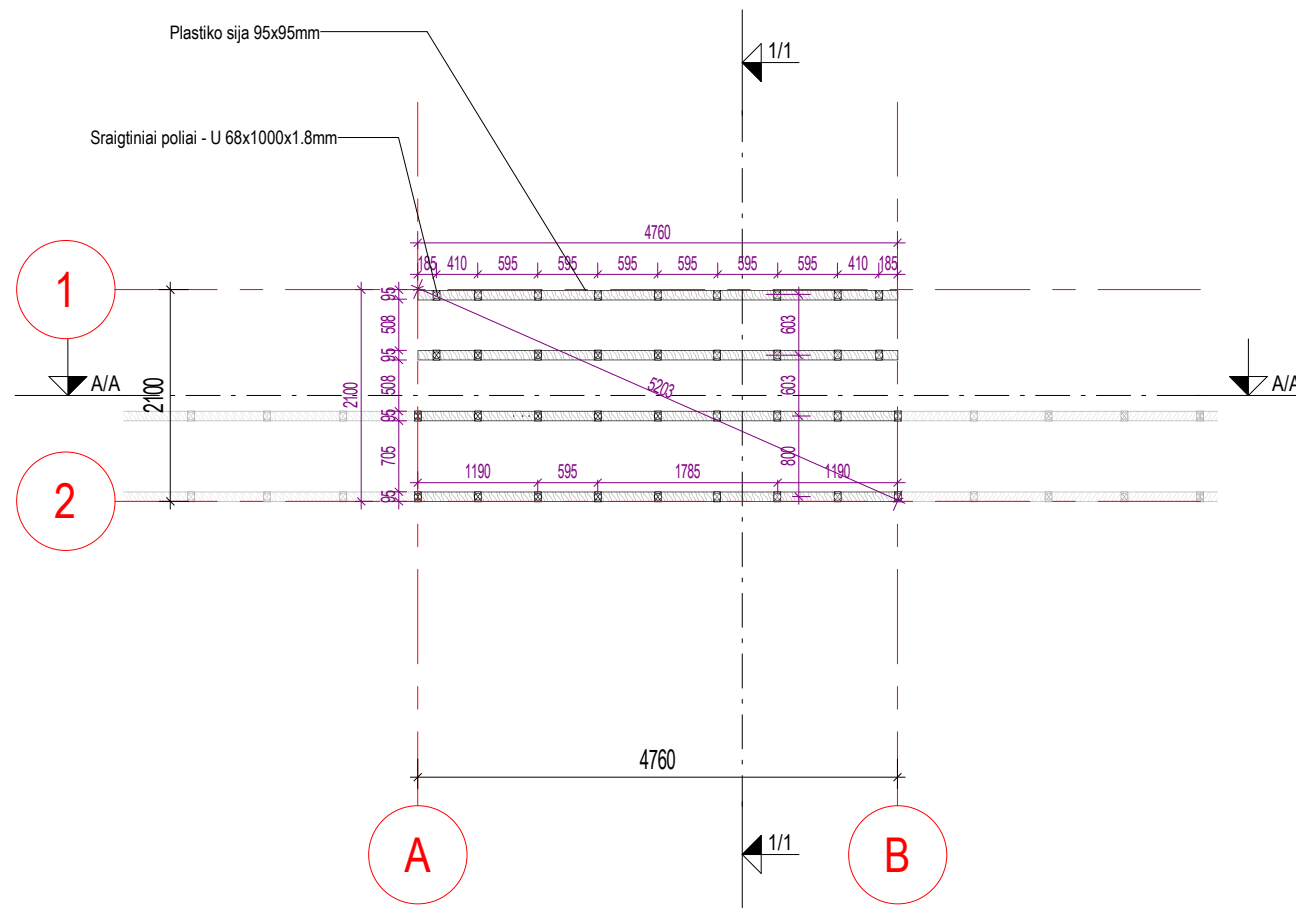

Detalė D-1

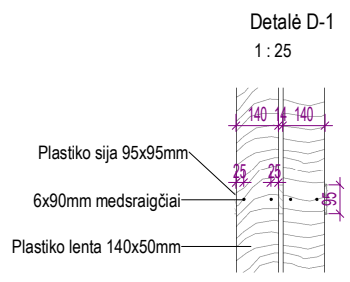

PASTABA:



- Sraigtiniai poliai montuojami 0 < 600mm atstumu;
- Plastiko sijos jungiamos sraigtnių polių jungtyse, tvirtinimas - konstrukciniais varžtais;
- Plastiko sijos tvirtinamos prie sraigtnio poliaus prieš tai plastiko sijoje išgręžus 10 mm skylės konstrukciniams varžtams M10;
- Nelaminuotos plastiko lentos tvirtinamos prie plastiko sijų prieš tai išgręžus 3mm skylės medisraigčiams;
- Medisraigčių viršutinė dalis įleidžiama į plastiko lentas 1mm;
- Plastiko lentų ir sijų pagrindinės techninės savybės: nelaminuotos su medžio faktūra, atsparios nepalankioms atmosferos sąlygoms, UV spinduliams;
- Sraigtnių polių pagrindinės techninės savybės: medžiaga - plienas, padengimas - karštu cinku;
- Konstrukcinių varžtų, veržlių pagrindinės techninės savybės: stiprumo klasė - 10, medžiaga - anglinis plienas, padengimas - 5-8 mikronų cinku;
- Medisraigčių pagrindinės techninės savybės: medžiaga - nerūdijantis plienas, padengimas- antikoroziniu sluoksniu , atitinkančiu C4 klasę, spalva - parenkama pagal plastiko lentų spalvą, įsukimas - TORX tipo su įleidžiama galva.




PLASTIKO LENTŲ/ SIJŲ ŽINIARAŠTIS		
Profilis	Ilgis	Tūris
Plastiko lenta 140x50mm	74.40 m	0.52 m³
Plastiko sija 95x95mm	19.04 m	0.17 m³

SRAIGTINIŲ POLIŲ ŽINIARAŠTIS	
Profilis	Kiekis
Sraigtiniai poliai - U 68x1000x1.8mm	36

KVAL. PATV. DOK. NR.		Projekto pavadinimas, adresas :	
		KAMANŲ VALSTYBINIO GAMTINIO REZERVATO AIKŠTELĖS NR. 3 RUSTEIKIŲ K., AKMENĖS SEN., AKMENĖS R. SAV., STATYBOS PROJEKTAS	
Arch.	Kazys Šiaulytis	2026-06-18	Dokumento pavadinimas :
			AIKŠTELĖS PLANAS
			Laida
			0
			Dokumento žymuo :
			20260408-PP-BD/SA-07
			Lapas
			Lapų
			1 1
PP	Žemaitijos saugomų teritorijų direkcija (fizinis / juridinis asmuo)		
3	2	1	1 2 3

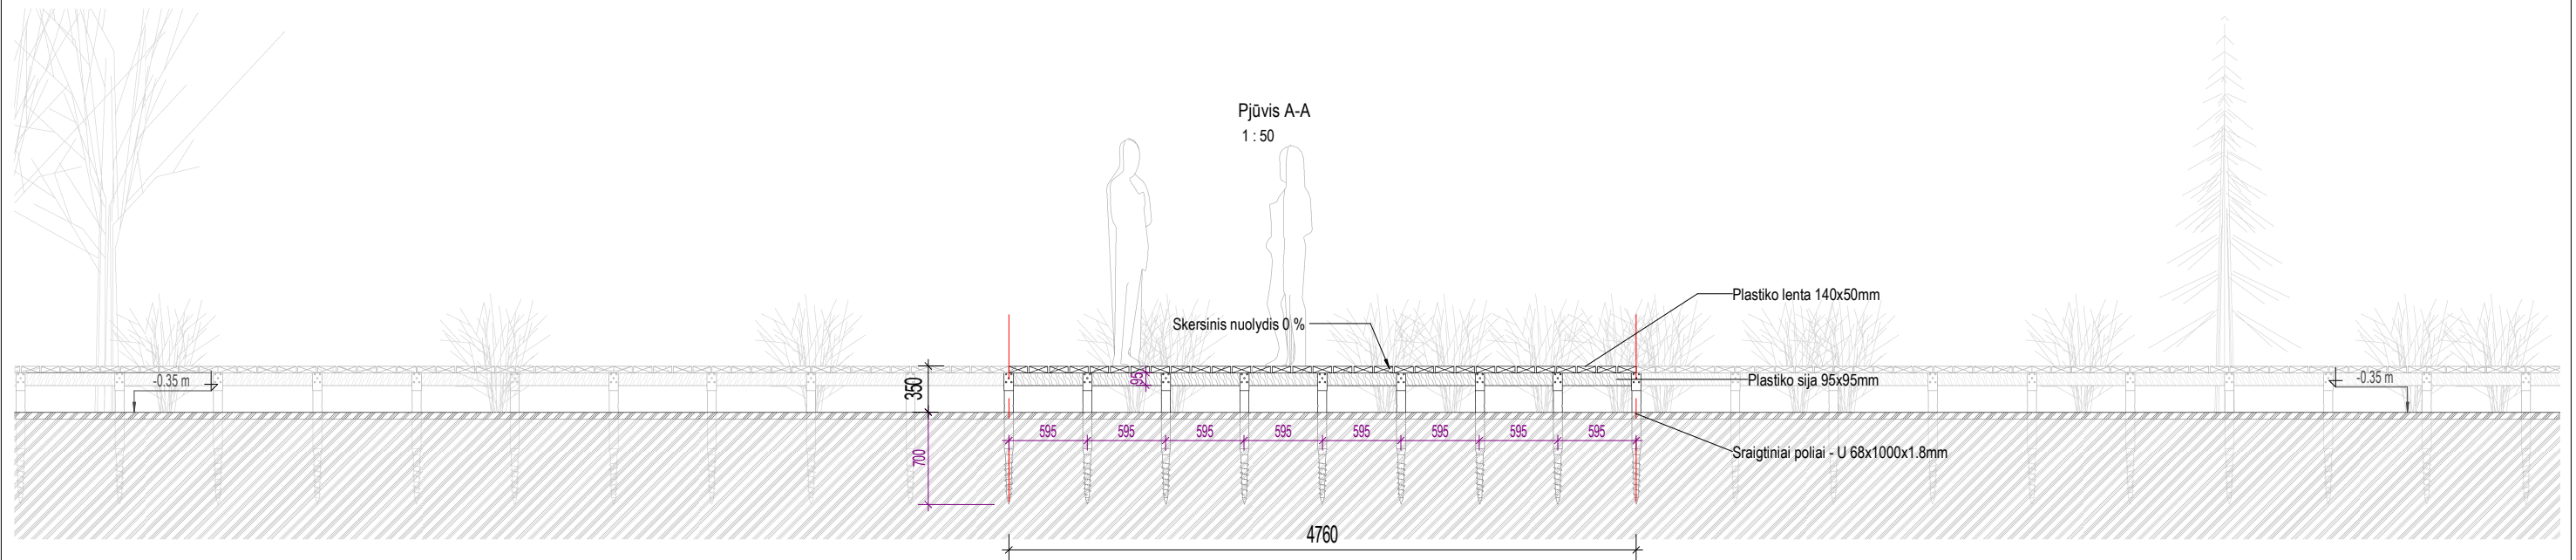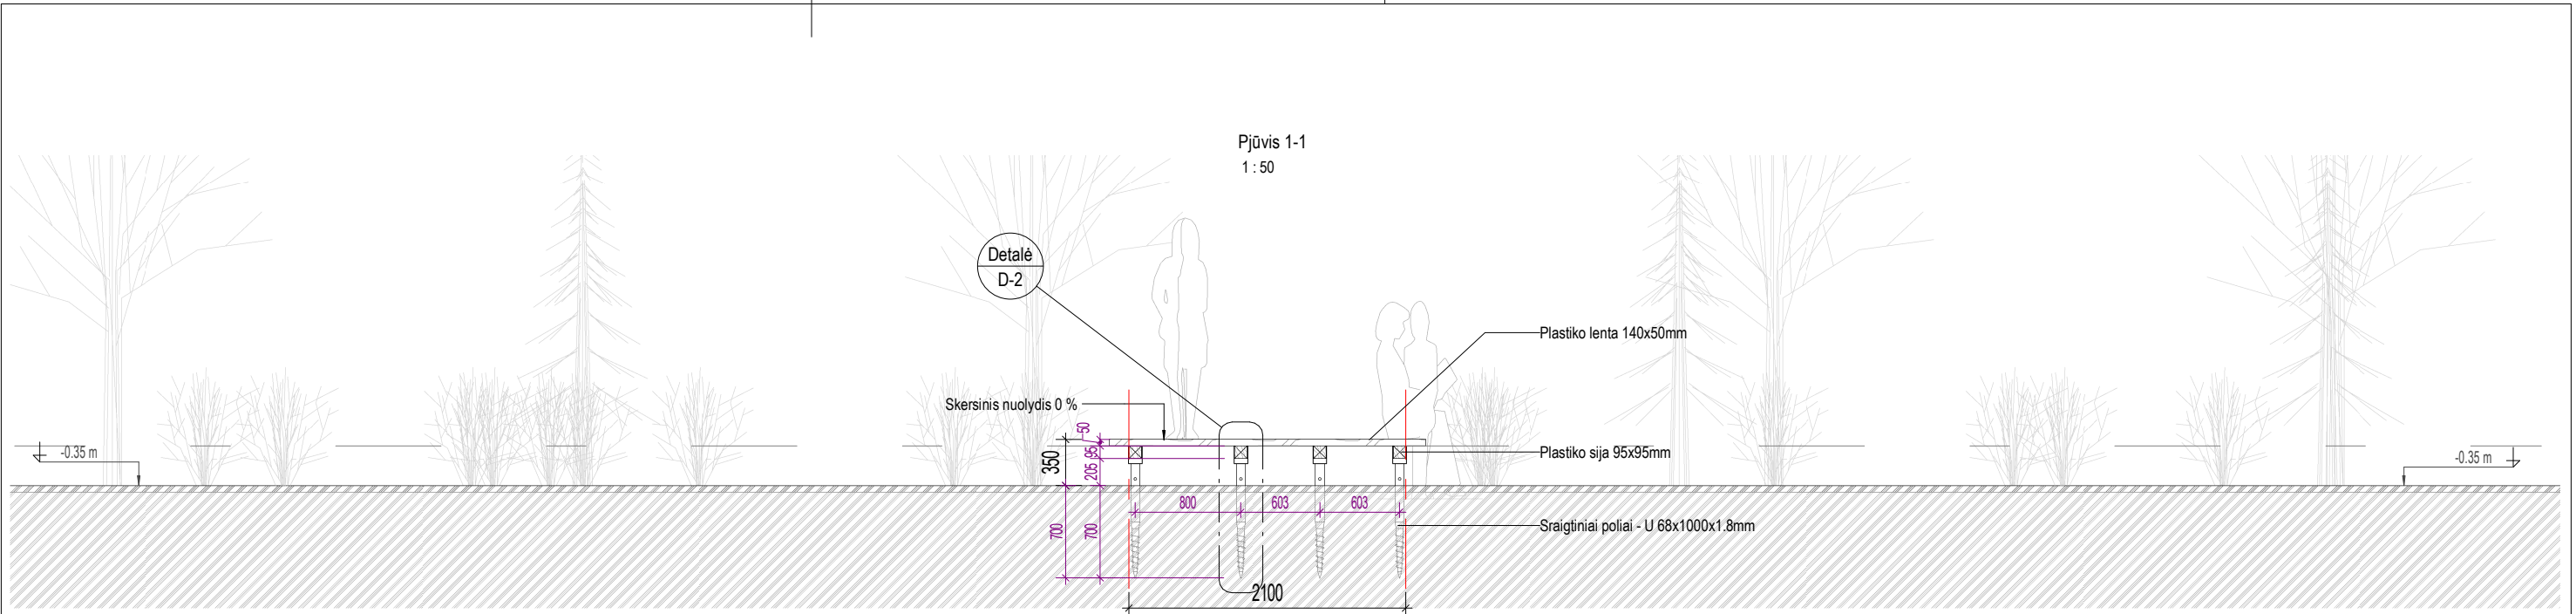


Detalė D-2
1:25

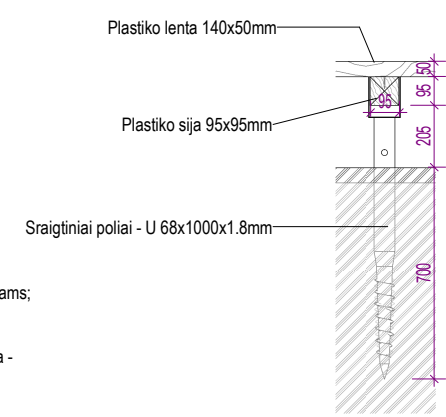

PASTABA:

- Sraigtiniai poliai montuojami 0 < 600mm atstumu;
- Plastiko sijos jungiamos sraigčių polių jungtyse, tvirtinimas - konstrukciniais varžtais;
- Plastiko sijos tvirtinamos prie sraigčių poliaus prieš tai plastiko sijos išgręžus 10 mm skylės konstrukciniams varžtais M10;
- Nelaminuotos plastiko lentos tvirtinamos prie plastiko sijų prieš tai išgręžus 3mm skylės medisraigčiams;
- Medisraigčių viršutinė dalis įleidžiama į plastiko lentas 1mm;
- Plastiko lentų ir sijų pagrindinės techninės savybės: nelaminuotos su medžio faktūra, atsparios nepalankioms atmosferos sąlygoms, UV spinduliams;
- Sraigčių polių pagrindinės techninės savybės: medžiaga - plienas, padengimas - karštu cinku;
- Konstrukcinių varžtų, veržlių pagrindinės techninės savybės: stiprumo klasė - 10, medžiaga - anglinis plienas, padengimas - 5-8 mikronų cinku;
- Medisraigčių pagrindinės techninės savybės: medžiaga - nerūdijantis plienas, padengimas - antikoroziniu sluoksniu, atitinkančiu C4 klasę, spalva - parenkama pagal plastiko lentų spalvą, įsukimas - TORX tipo su įleidžiama galva.

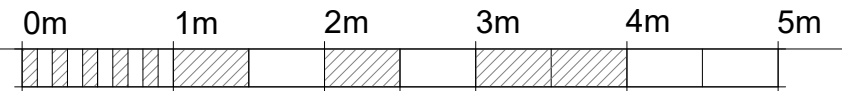

KVAL. PATV. DOK. NR.		Projekto pavadinimas, adresas :			
		KAMANIŲ VALSTYBINIO GAMTINIO REZERVATO AIKŠTELĖS NR. 3 RUSTEIKIŲ K., AKMENĖS SEN., AKMENĖS R. SAV., STATYBOS PROJEKTAS			
Arch.	Kazys Šiaulytis	2026-06-18	Dokumento pavadinimas :	Laida	
			PJŪVIAI 1/1, A/A	0	
Užsakovas:	Žemaitijos saugomų teritorijų direkcija (fizinis / juridinis asmuo)		Dokumento žymuo :	Lapas Lapų	
PP			20260408-PP-BD/SA-08	1 1	
3	2	1	1	2	3