


Perspektyvinis vaizdas

DATA	
PARAŠAS	
PAVARDĖ	
PROJ. DALIS	


BRĖŽINIŲ ŽINIARAŠTIS							
NR.	PAVADINIMAS	LAPO FORMATAS	MASTELIS	ARCH. ASIST.	DATA	REV.	REV. DATA
20260408-PP-BD/SA-06	BRĖŽINIŲ ŽINIARAŠTIS	A3		Kazys Šiaulys	2026-06-18		
20260408-PP-BD/SA-07	AIKŠTELĒS PLANAS	A3	1:75	Kazys Šiaulys	2026-06-18		
20260408-PP-BD/SA-08	PJŪVIAI 1/1, A/A	A3	1:50	Kazys Šiaulys	2026-06-18		

KVAL. PATV. DOK. NR.		Projekto pavadinimas, adresas :
Arch.	Kazys Šiaulys	KAMANŲ VALSTYBINIO GAMTINIO REZERVATO TAKO NR. 1 RUSTEIKIŲ K., AKMENĖS SEN., AKMENĖS R. SAV., STATYBOS PROJEKTAS
		2026-06-18
		Dokumento pavadinimas :
		BRĖŽINIŲ ŽINIARAŠTIS
		M
		Dokumento žymuo :
		20260408-PP-BD/SA-06
Užsakovas:		Lapas
PP	Žemaitijos saugomų teritorijų direkcija (fizinis / juridinis asmuo)	Lapų
		1 1
3 2 1 1 2 3		

Sijų išdėstymo planas
1 : 75

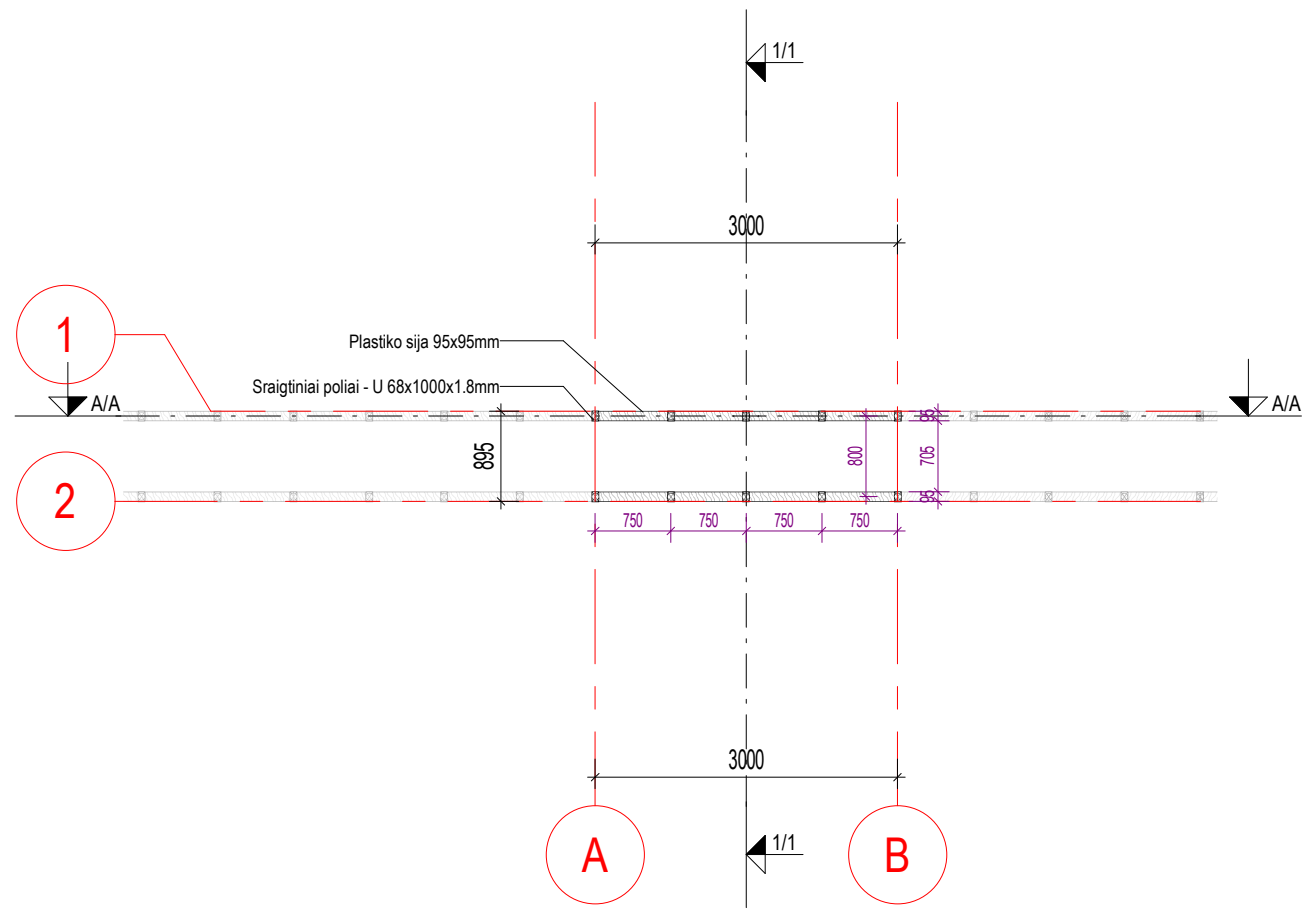


Grindų planas
1 : 75

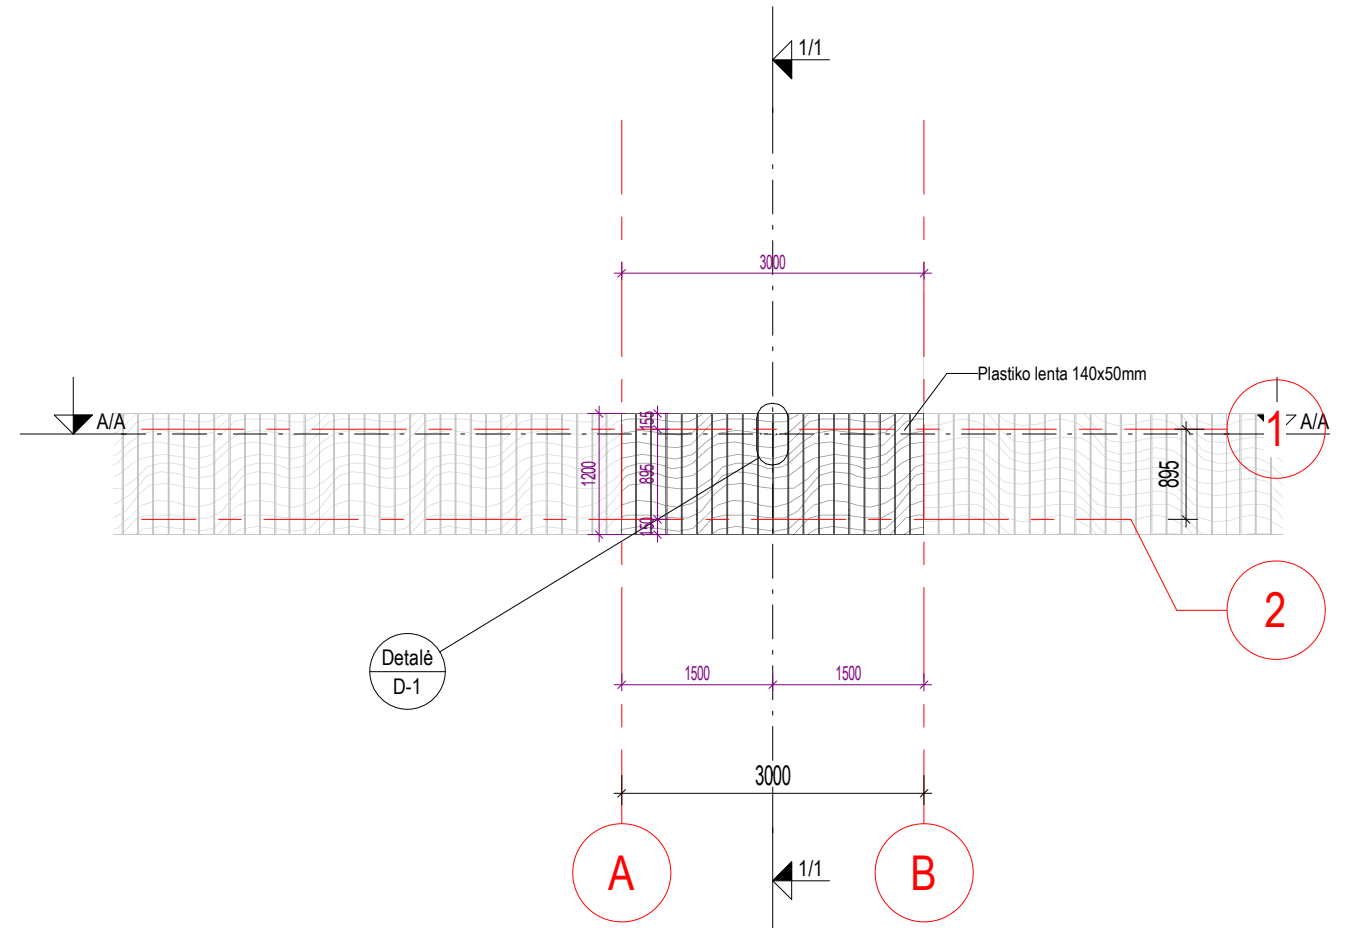

Detalė D-1

Detalė D-1
1 : 25

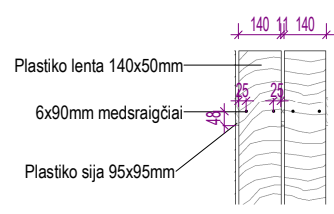

PASTABA:



- Sraigtiniai poliai montuojami 0 < 750mm atstumu;
- Plastiko sijos jungiamos sraigolinių polių jungtyse, tvirtinimas - konstrukciniais varžtais;
- Plastiko sijos tvirtinamos prie sraigtinio poliaus prieš tai plastiko sijoje išgręžus 10 mm skylės konstrukciniams varžtams M10;
- Nelaminuotos plastiko lentos tvirtinamos prie plastiko sijų prieš tai išgręžus 3mm skylės medsraigčiams;
- Medsraigčių viršutinė dalis įleidžiama į plastiko lentas 1mm;
- Plastiko lentų ir sijų pagrindinės techninės savybės: nelaminuotos su medžio faktūra, atsparios nepalankioms atmosferos sąlygoms, UV spinduliams;
- Sraigolinių polių pagrindinės techninės savybės: medžiaga - plienas, padengimas - karštu cinku;
- Konstrukcinių varžtų, veržlių pagrindinės techninės savybės: stiprumo klasė - 10, medžiaga - anglinis plienas, padengimas - 5-8 mikronų cinku;
- Medsraigčių pagrindinės techninės savybės: medžiaga - nerūdijantis plienas, padengimas- antikoroziniu sluoksniu, atitinkančiu C4 klasę, spalva - parenkama pagal plastiko lentų spalvą, įsukimas - TORX tipo su įleidžiama galva.




PLASTIKO LENTŲ/ SIJŲ ŽINIARAŠTIS		
Profilis	Ilgis	Tūris
Plastiko lenta 140x50mm	24.00 m	0.17 m³
Plastiko sija 95x95mm	6.00 m	0.05 m³

SRAIGTINIŲ POLIŲ ŽINIARAŠTIS	
Profilis	Kiekis
Sraigtiniai poliai - U 68x1000x1.8mm	10

KVAL. PATV. DOK. NR.	Arch.	Kazys Šiaulys	2026-06-18	Projekto pavadinimas, adresas :	
				KAMANŲ VALSTYBINIO GAMTINIO REZERVATO TAKO NR. 1 RUSTEIKIŲ K., AKMENĖS SEN., AKMENĖS R. SAV., STATYBOS PROJEKTAS	
Užsakovas:				Dokumento pavadinimas :	
PP				AIKŠTELĖS PLANAS	
Žemaitijos saugomų teritorijų direkcija (fizinis / juridinis asmuo)				Dokumento žymuo :	
				Lapas	Lapų
				1	1

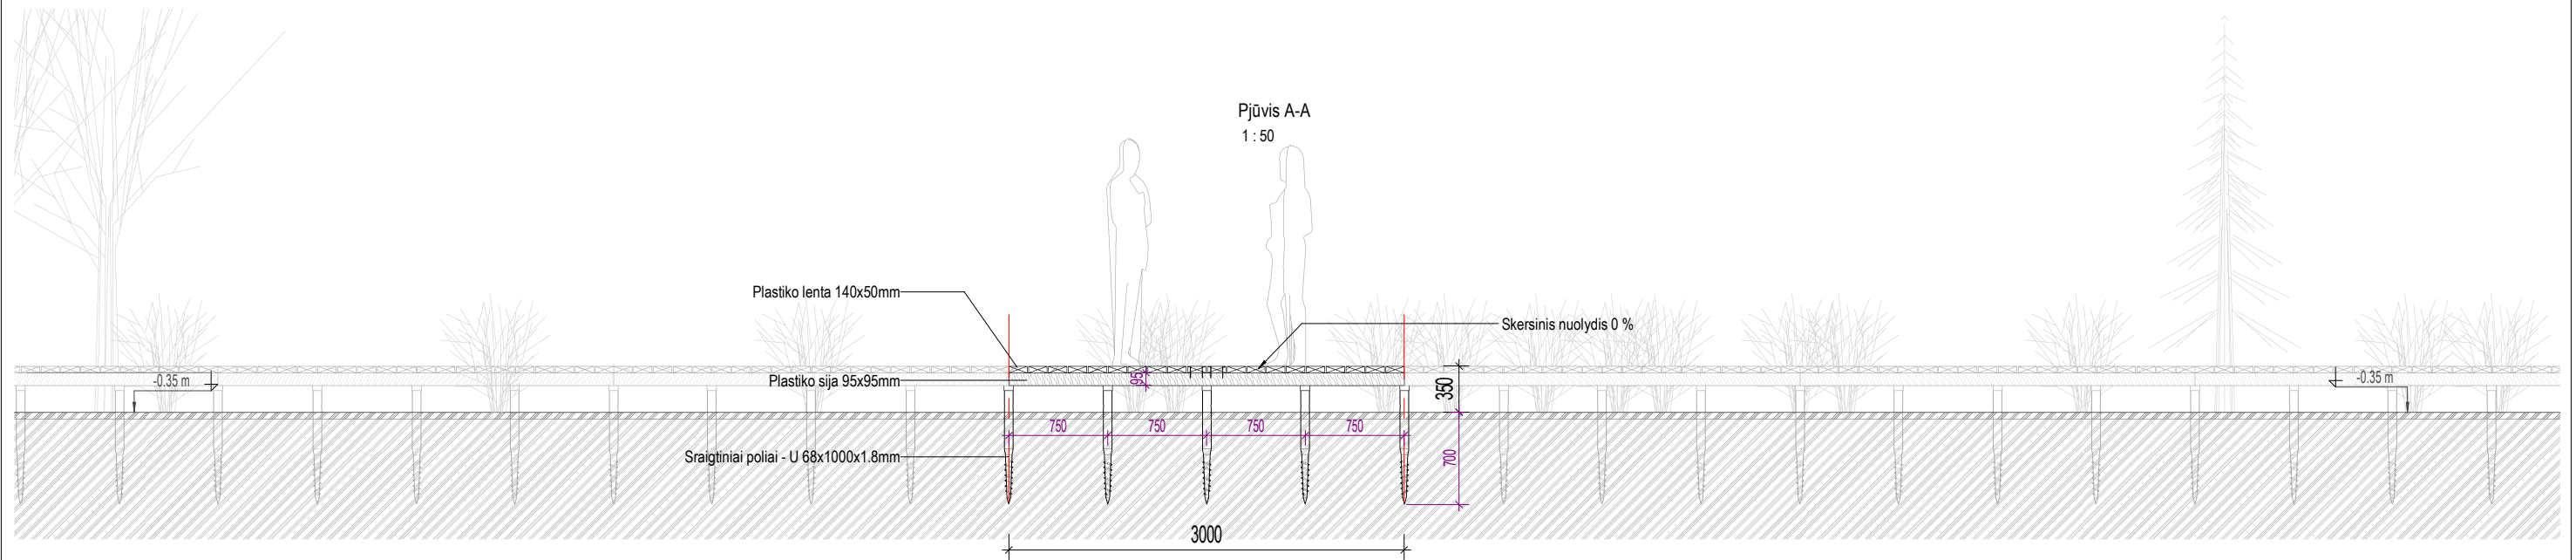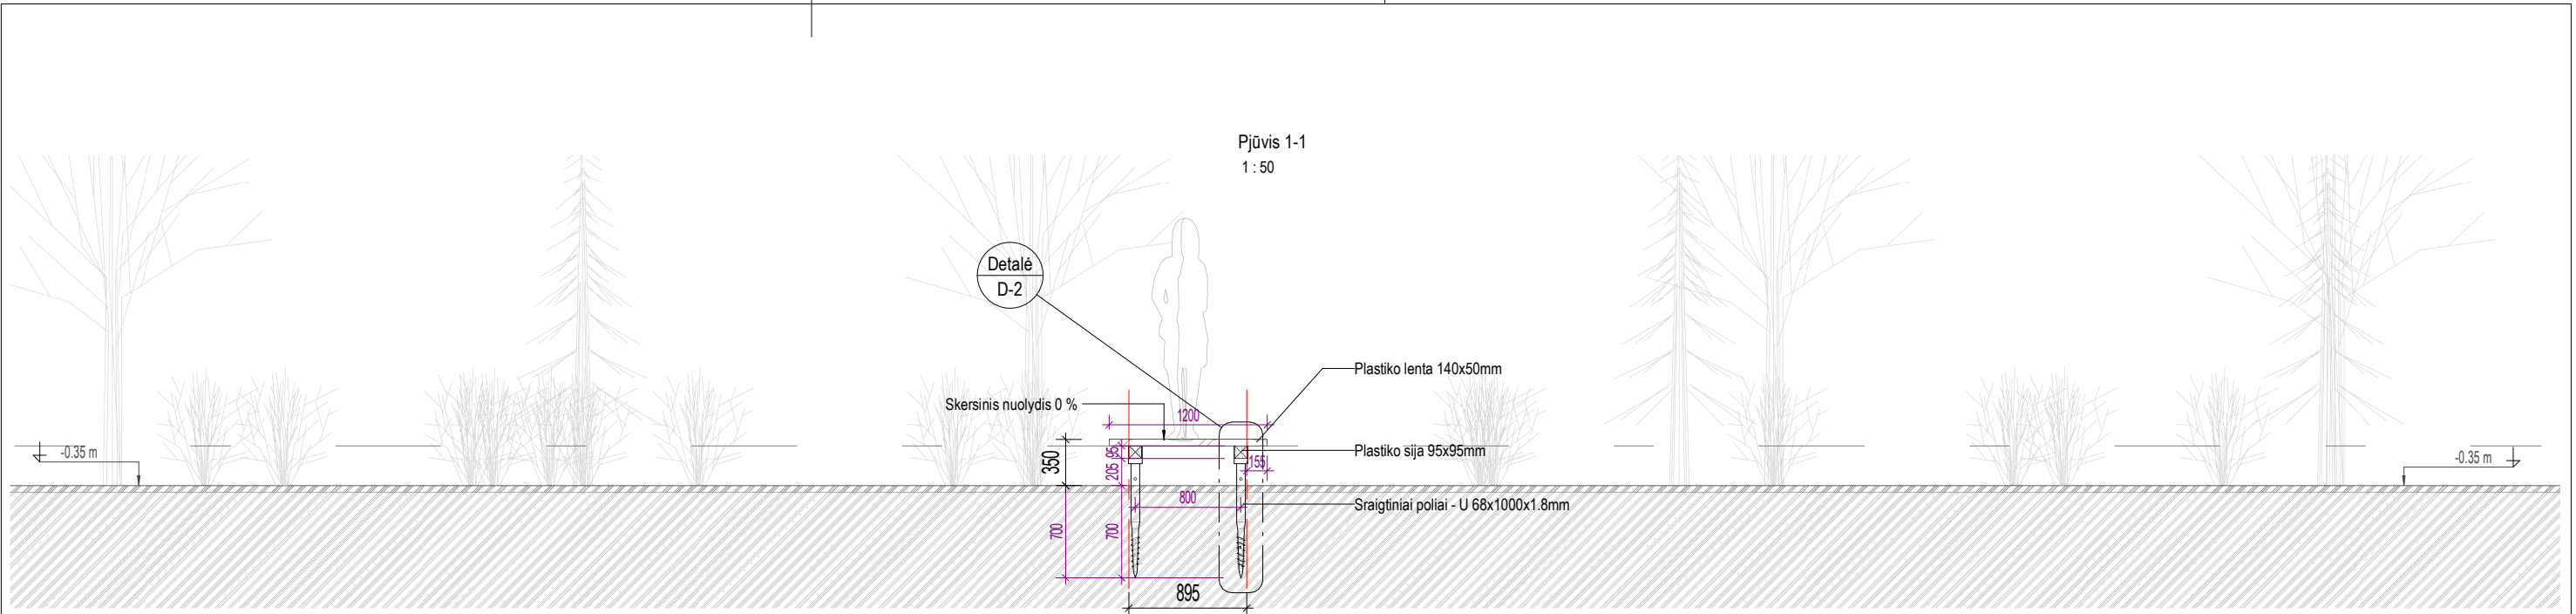


Detalė D-2
1:25

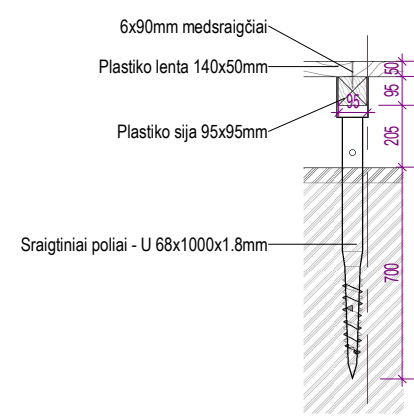

PASTABA:

- Sraigtiniai poliai montuojami 0 < 750mm atstumu;
- Plastiko sijos jungiamos sraigtinių polių jungtyse, tvirtinimas - konstrukciniais varžtais;
- Plastiko sijos tvirtinamos prie sraigtinio poliaus prieš tai plastiko sijose išgręžus 10 mm skylės konstrukciniams varžtams M10;
- Nelaminuotos plastiko lentos tvirtinamos prie plastiko sijų prieš tai išgręžus 3mm skylės medisraigčiams;
- Medisraigčių viršutinė dalis įleidžiama į plastiko lentas 1mm;
- Plastiko lentų ir sijų pagrindinės techninės savybės: nelaminuotos su medžio faktūra, atsparios nepalankioms atmosferos sąlygoms, UV spinduliams;
- Sraigtinių polių pagrindinės techninės savybės: medžiaga - plienas, padengimas - karštu cinku;
- Konstrukcinių varžtų, veržlių pagrindinės techninės savybės: stiprumo klasė - 10, medžiaga - anglinis plienas, padengimas - 5-8 mikronų cinku;
- Medisraigčių pagrindinės techninės savybės: medžiaga - nerūdijantis plienas, padengimas- antikoroziniu sluoksniu, atitinkančiu C4 klasę, spalva - parenkama pagal plastiko lentų spalvą, įsikimas - TORX tipo su įleidžiama galva.

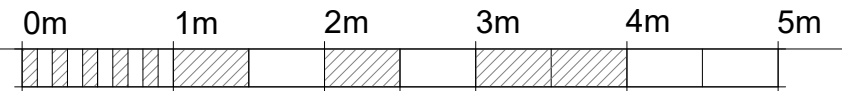

KVAL. PATV. DOK. NR.		Projekto pavadinimas, adresas :			
		KAMANŲ VALSTYBINIO GAMTINIO REZERVATO TAKO NR. 1 RUSTEIKIŲ K., AKMENĖS SEN., AKMENĖS R. SAV., STATYBOS PROJEKTAS			
Arch.	Kazys Šiaulys	2026-06-18	Dokumento pavadinimas :	Laida	
			PJŪVIAI 1/1, A/A	0	
Užsakovas:	Dokumento žymuo :		Lapas	Lapų	
PP	Žemaitijos saugomų teritorijų direkcija (fizinis / juridinis asmuo)		20260408-PP-BD/SA-08	1 1	
3	2	1	1	2	3