


Perspektivinis vaizdas

DATA	
PARAŠAS	
PAVARDĖ	
PROJ. DALIS	


BRĖŽINIŲ ŽINIARAŠTIS							
NR.	PAVADINIMAS	LAPO FORMATAS	MASTELIS	ARCH. ASIST.	DATA	REV.	REV. DATA
20260408-PP-BD/SA-09	BRĖŽINIŲ ŽINIARAŠTIS	A3		Kazys Šiaulyš	2026-06-18		
20260408-PP-BD/SA-10	NUOŽULNOS PLANAS	A3	1:50	Kazys Šiaulyš	2026-06-18		
20260408-PP-BD/SA-11	PJŪVIAI 1/1, A/A	A3	1:50	Kazys Šiaulyš	2026-06-18		

KVAL. PATV. DOK. NR.							Projekto pavadinimas, adresas :			
	Arch.	Kazys Šiaulyš			2026-06-18		KAMANŲ VALSTYBINIO GAMTINIO REZERVATO TAKO NUOŽULNOS NR. 1 RUSTEIKIŲ K., AKMENĖS SEN., AKMENĖS R. SAV., STATYBOS PROJEKTAS			
							Dokumento pavadinimas :		Laida	
							BRĖŽINIŲ ŽINIARAŠTIS		0	
							M			
	Užsakovas:						Dokumento žymuo :		Lapas	Lapų
PP	Žemaitijos saugomų teritorijų direkcija (fizinis / juridinis asmuo)						20260408-PP-BD/SA-09		1	1
3	2	1	1	2	3					

Sijų išdėstymo planas
1 : 50

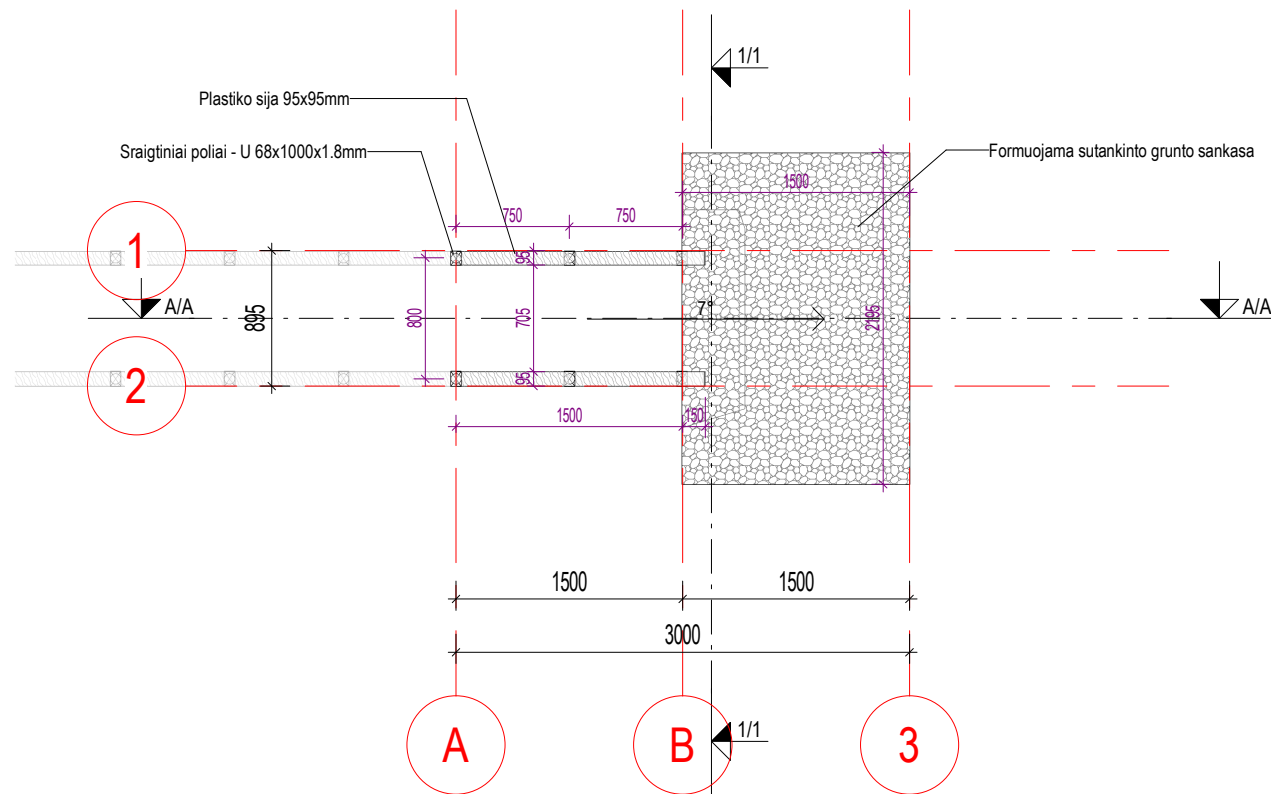

Grindų planas
1 : 50

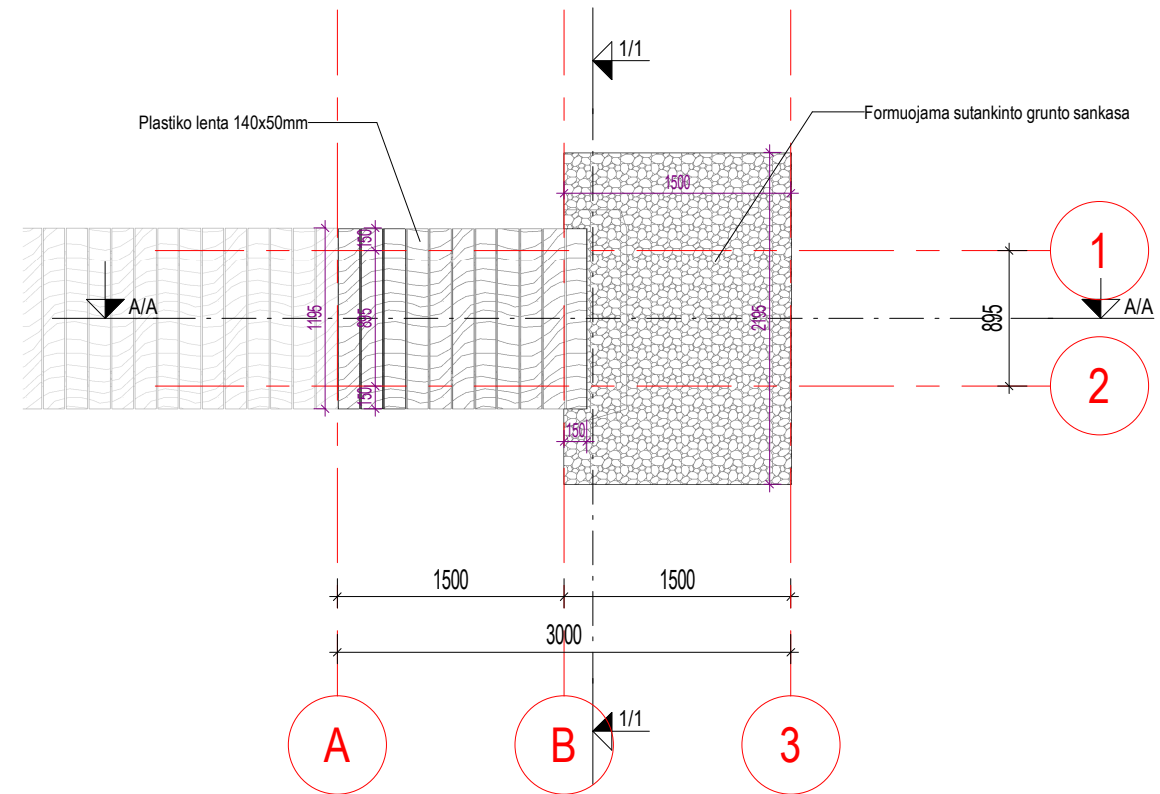




PASTABA:

- Sraigtiniai poliai montuojami 0 < 750mm atstumu;
- Plastiko sijos jungiamos sraigtnių polių jungtyse, tvirtinimas - konstrukciniais varžtais ;
- Plastiko sijos tvirtinamos prie sraigtninio poliaus prieš tai plastiko sijose išgręžus 10 mm skyles konstrukciniams varžtams M10;
- Nelaminuotos plastiko lentos tvirtinamos prie plastiko sijų prieš tai išgręžus 3mm skyles medisraigčiams;
- Medisraigčių viršutinė dalis įleidžiama į plastiko lentas 1mm;
- Plastiko lentų ir sijų pagrindinės techninės savybės: nelaminuotos su medžio faktūra, atsparios nepalankioms atmosferos sąlygoms, UV spinduliams;
- Sraigtnių polių pagrindinės techninės savybės: medžiaga - plienas, padengimas- karštu cinku;
- Konstrukcinių varžtų, veržlių pagrindinės techninės savybės: stiprumo klasė - 10, medžiaga - anglinis plienas, padengimas- 5-8 mikronų cinku;
- Medisraigčių pagrindinės techninės savybės: medžiaga - nerūdijantis plienas, padengimas- antikoroziniu sluoksniu , atitinkančiu C4 klasę, spalva - parenkama pagal plastiko lentų spalvą, įsukimas - TORX tipo su įleidžiama galva.

PLASTIKO LENTŲ/ SIJŲ ŽINIARAŠTIS		
Profilis	Ilgis	Tūris
Plastiko lenta 140x50mm	13.15 m	0.09 m³
Plastiko sija 95x95mm	3.32 m	0.03 m³

SRAIGTINIŲ POLIŲ ŽINIARAŠTIS	
Profilis	Kiekis
Sraigtiniai poliai - U 68x1000x1.8mm	6

KVAL. PATV. DOK. NR.		Projekto pavadinimas, adresas :		
		KAMANŲ VALSTYBINIO GAMTINIO REZERVATO TAKO NUOŽULNOS NR. 1 RUSTEIKIŲ K., AKMENĖS SEN., AKMENĖS R. SAV., STATYBOS PROJEKTAS		
Arch.	Kazys Šiaulys	2026-06-18	Dokumento pavadinimas :	Laida
			NUOŽULNOS PLANAS	0
			M 1 : 50	
	Užsakovas:		Dokumento žymuo :	Lapas Lapų
PP	Žemaitijos saugomų teritorijų direkcija (fizinis / juridinis asmuo)	20260408-PP-BD/SA-10		1 1
3	2	1	1	2
				3

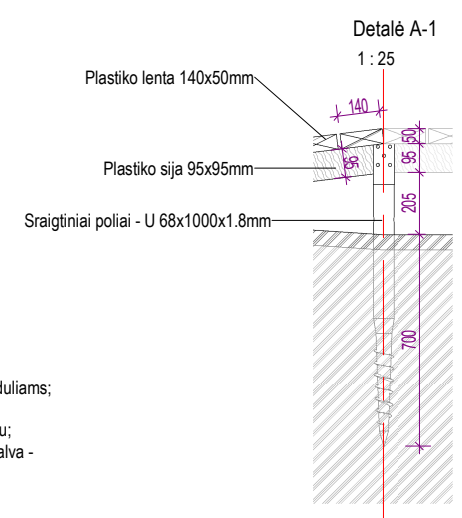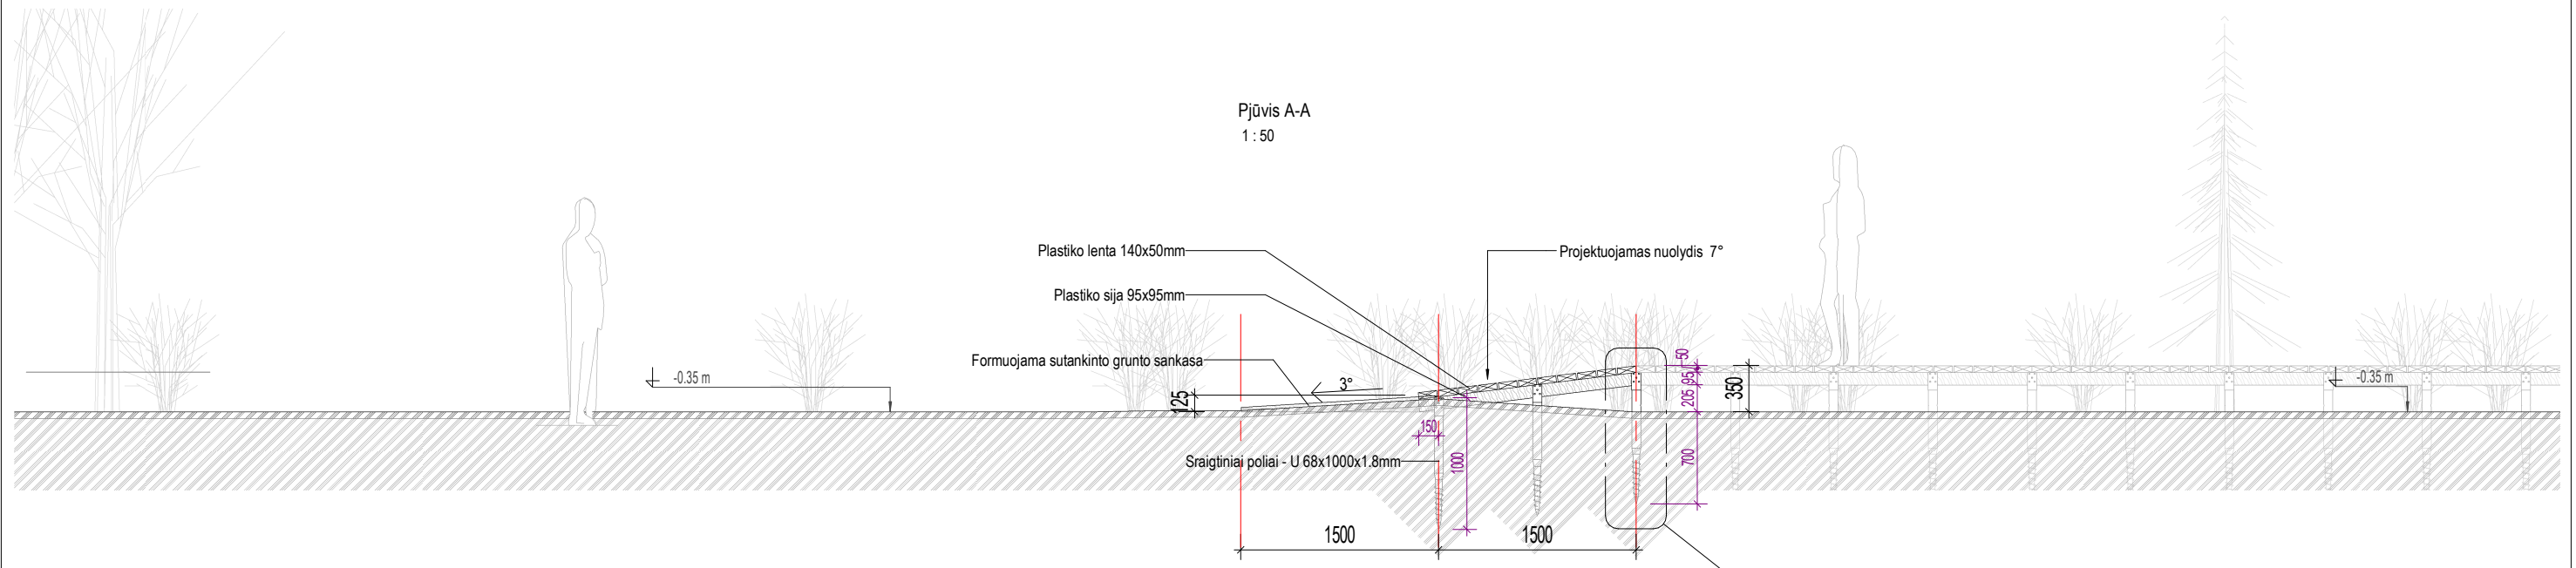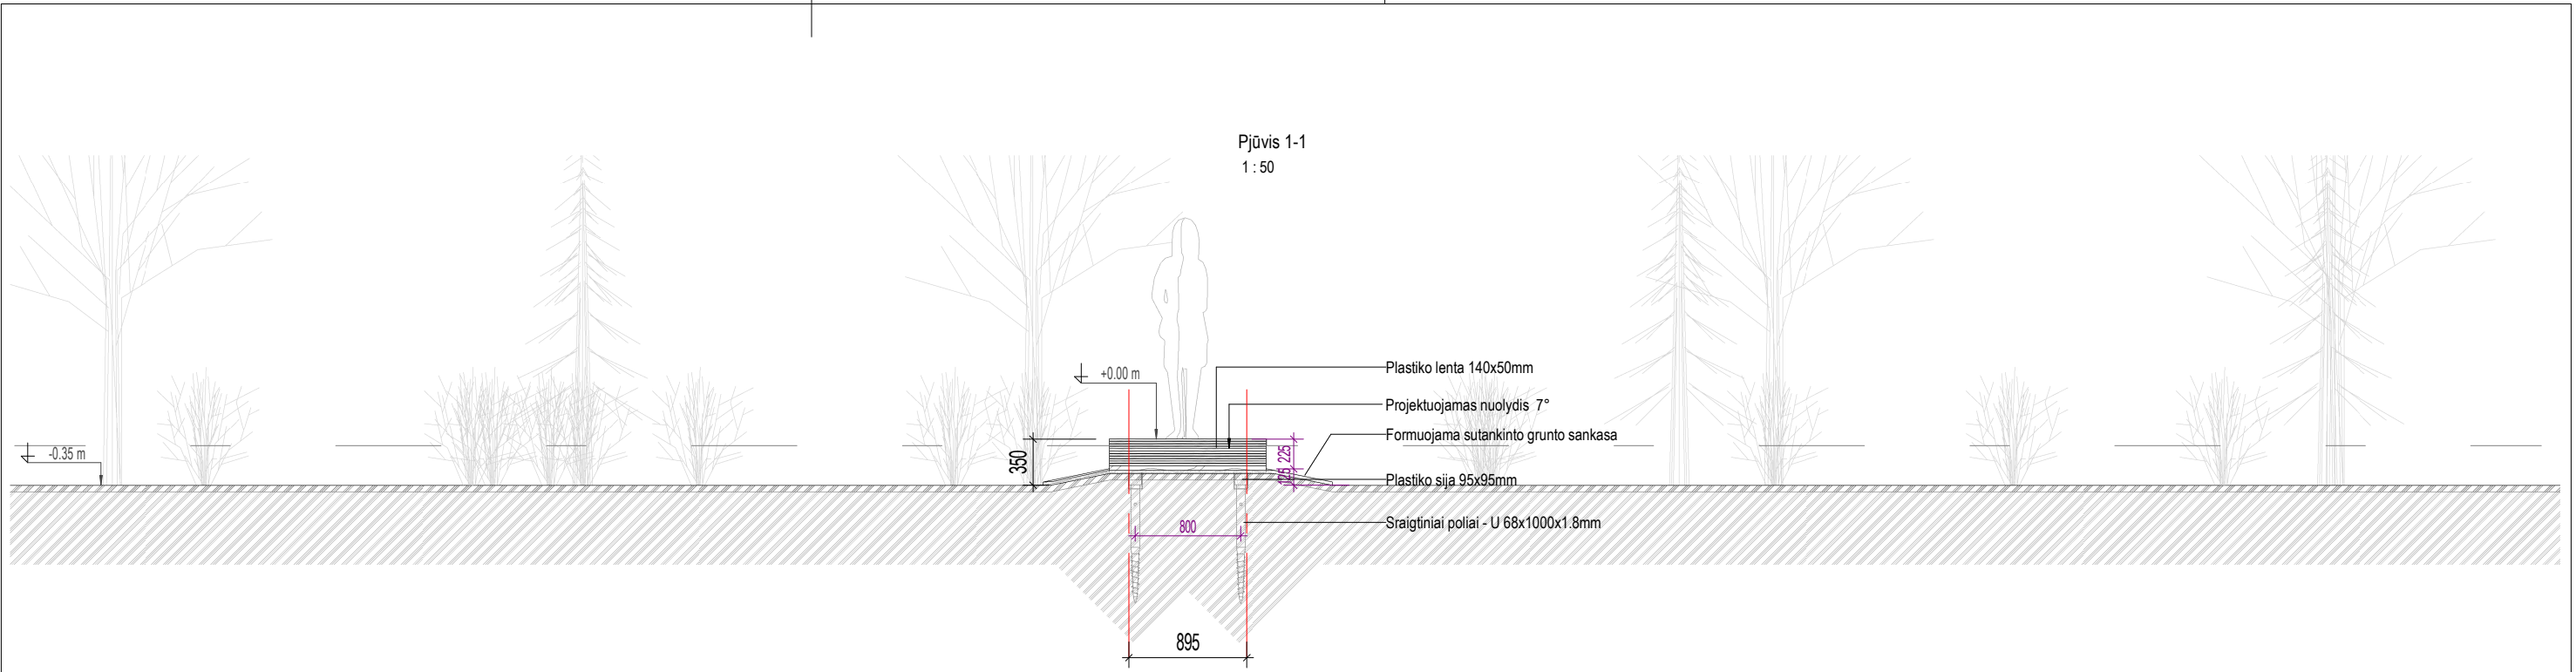

- PASTABA:
- Sraigtiniai poliai montuojami 0 < 750mm atstumu;
 - Plastiko sijos jungiamos sraigtinių polių jungtyse, tvirtinimas - konstrukciniais varžtais;
 - Plastiko sijos tvirtinamos prie sraigtinio poliaus prieš tai plastiko sijose išgręžus 10 mm skyles konstrukciniams varžtams M10;
 - Nelaminuotos plastiko lentos tvirtinamos prie plastiko sijų prieš tai išgręžus 3mm skyles medisraigčiams;
 - Medisraigčių viršutinė dalis leidžiama į plastiko lentes 1mm;
 - Plastiko lentų ir sijų pagrindinės techninės savybės: nelaminuotos su medžio faktūra, atsparios nepalankioms atmosferos sąlygoms, UV spinduliams;
 - Sraigtinių polių pagrindinės techninės savybės: medžiaga - plienas, padengimas- karštu cinku;
 - Konstrukcinių varžtų, veržlių pagrindinės techninės savybės: stiprumo klasė - 10, medžiaga - anglinis plienas, padengimas - 5-8 mikronų cinku;
 - Medisraigčių pagrindinės techninės savybės: medžiaga - nerūdijantis plienas, padengimas- antikoroziniu sluoksniu , atitinkančiu C4 klasę, spalva - parenkama pagal plastiko lentų spalvą, įsukimas - TORX tipo su leidžiama galva.



KVAL. PATV. DOK. NR.		Projekto pavadinimas, adresas :		
		KAMANŲ VALSTYBINIO GAMTINIO REZERVATO TAKO NUOŽULNOS NR. 1 RUSTEIKIŲ K., AKMENĖS SEN., AKMENĖS R. SAV., STATYBOS PROJEKTAS		
Arch.	Kazys Šiaulytis	2026-06-18	Dokumento pavadinimas : Laida	
			PJŪVIAI 1/1, A/A 0	
Užsakovas:	Dokumento žymuo :		Lapas	Lapų
PP	Žemaitijos saugomų teritorijų direkcija (fizinis / juridinis asmuo)		20260408-PP-BD/SA-11	1 1
3	2	1	1	2
				3