ЭТАЖНЫЙ ПЛАН

№ чертежа А-3

Дяченко

Черниеов

Масштаб 1:200

Этаж II

февраль 1982

Амчиславская

Зубрицкий
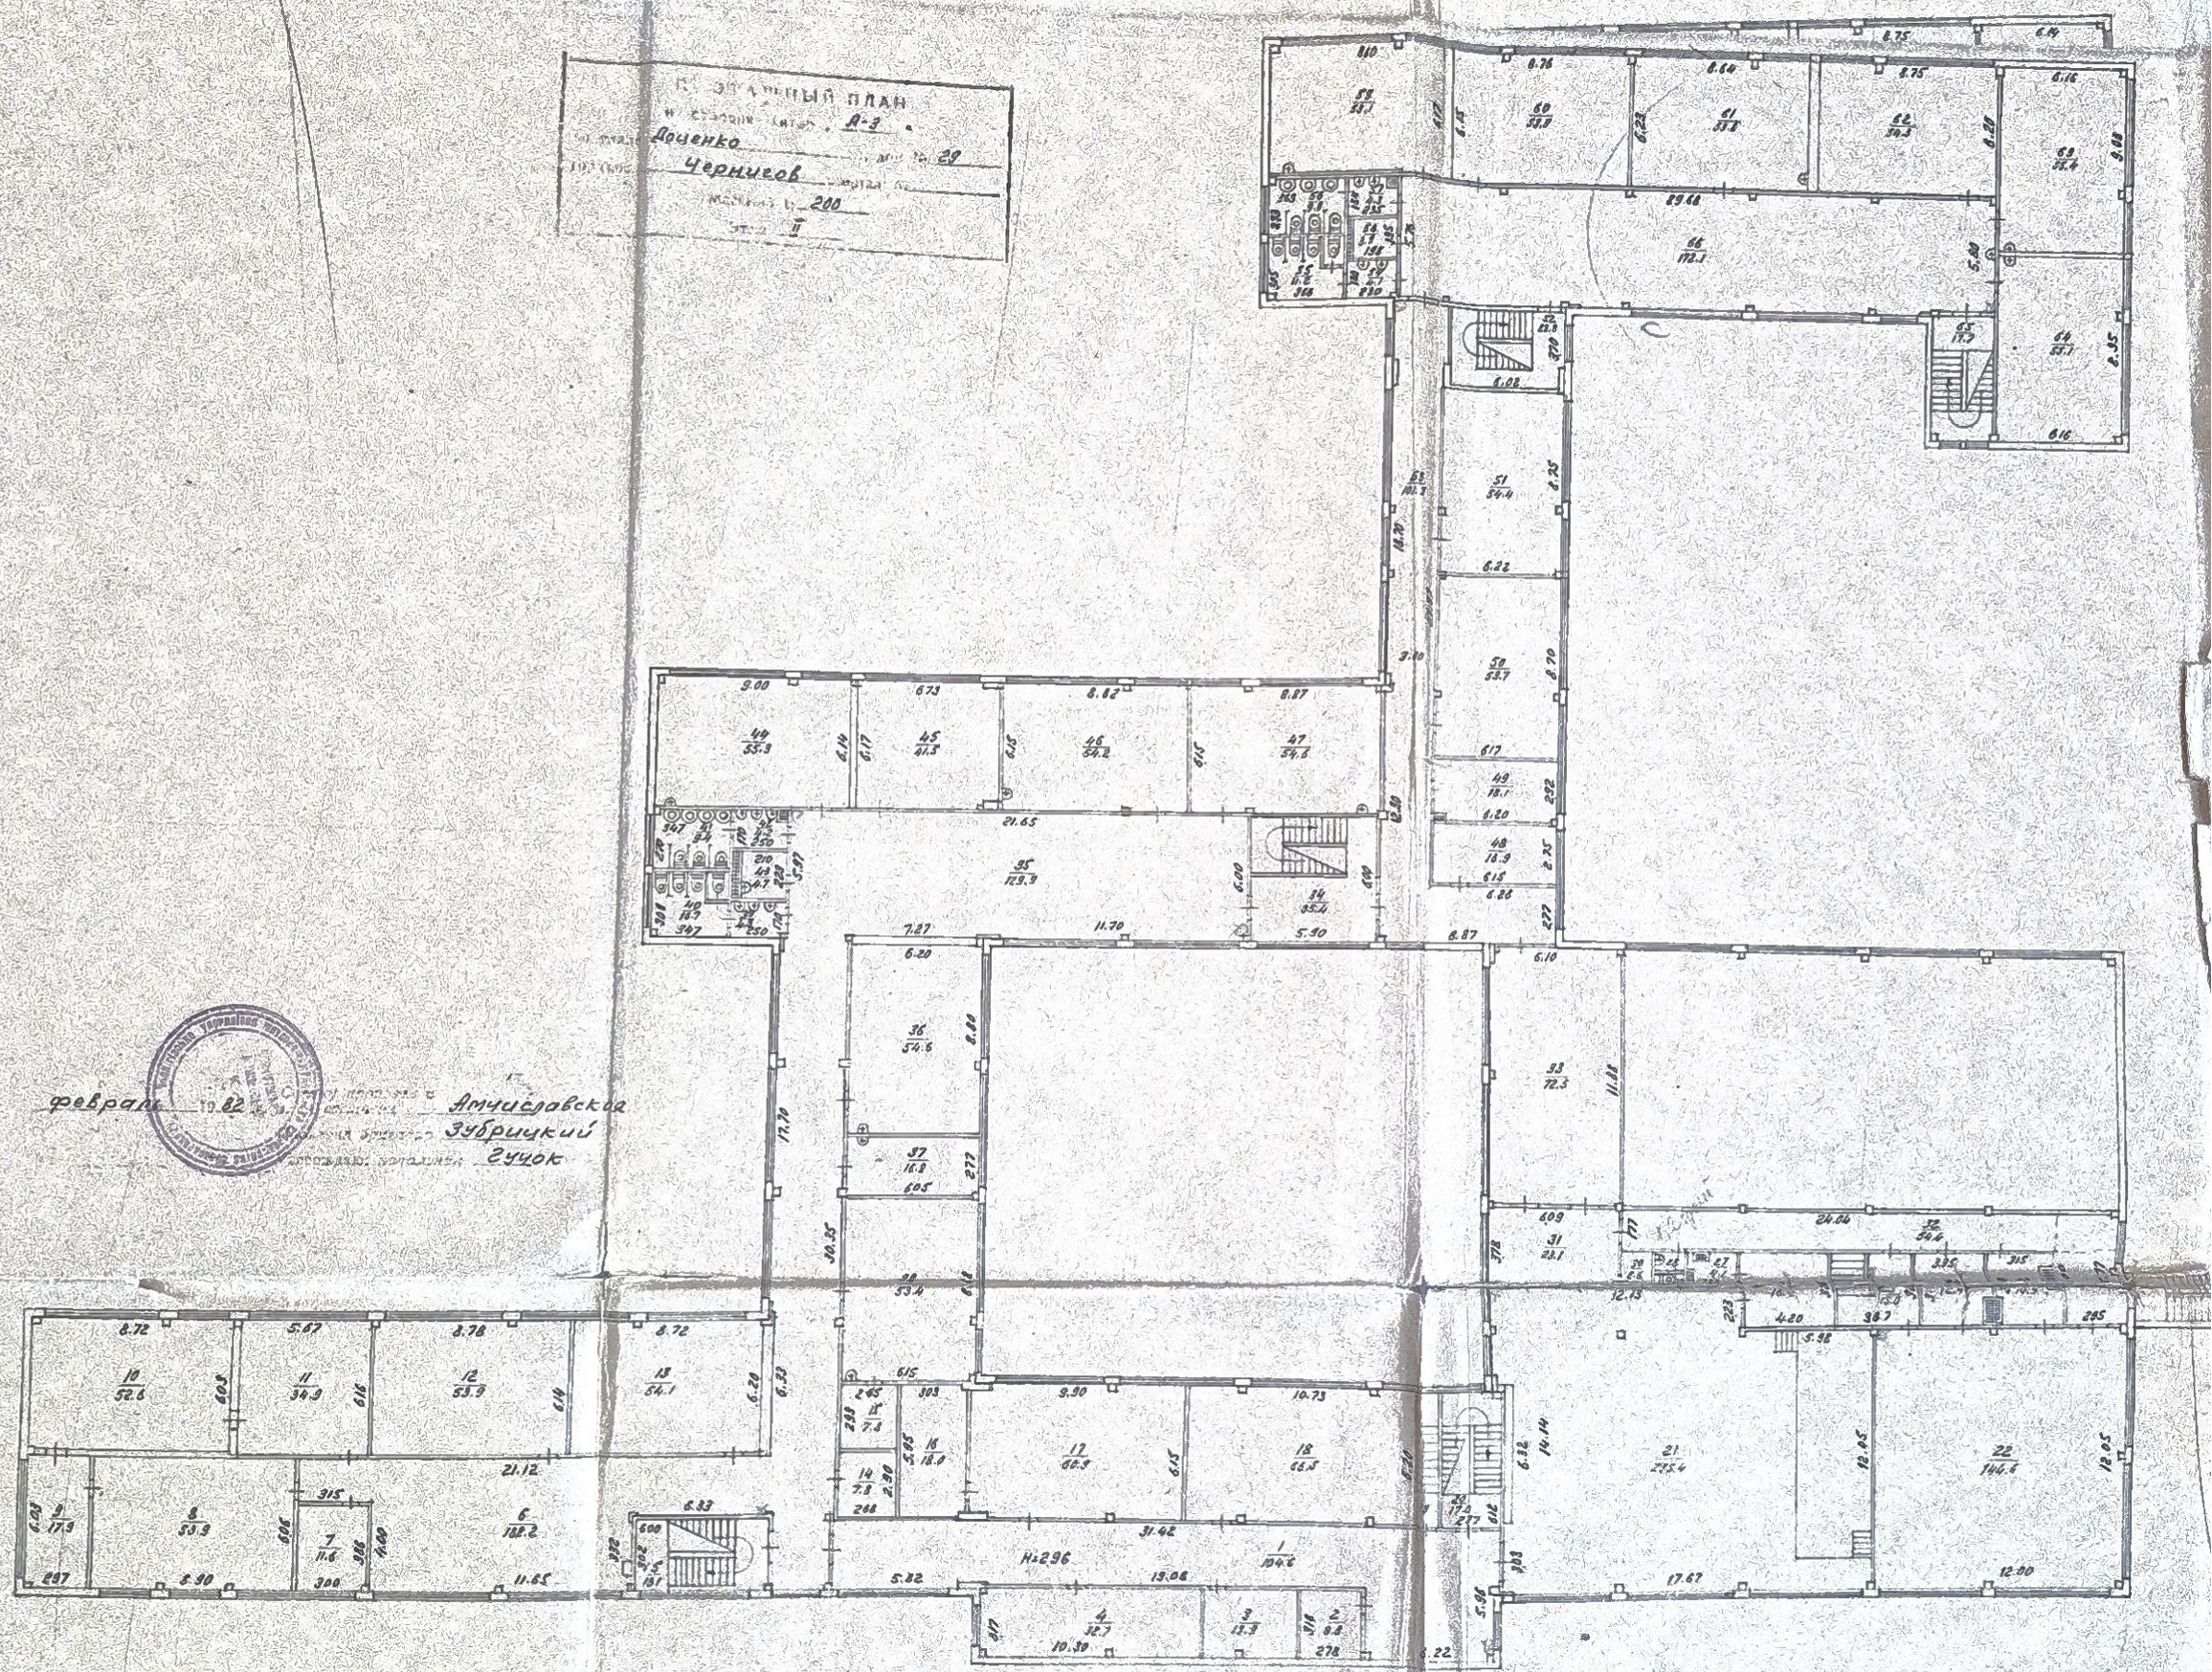
Гучок