

TECHNINĖ SPECIFIKACIJA AL –

Marijampolė

I. BENDROSIOS NUOSTATOS

1. Perkančioji organizacija:

Marijampolės savivaldybės administracija, Savivaldybės biudžetinė įstaiga, J. Basanavičiaus a.1, 68307 Marijampolė, tel.: (8 343) 90 011, faks. (8 343) 90 022, el. p. administracija@marijampole.lt, duomenys kaupiami ir saugomi Juridinių asmenų registre, kodas 188769113, organizacija ne PVM mokėtoja.

2. Informacija apie vykdomus darbus:

Įgyvendinant ES pažangos priemonės Nr. 01-004-07-01-01 (RE) veiklą „Viešosios turizmo infrastruktūros modernizavimas ar sukūrimas, pritaikant gamtos ir kultūros objektus lankymui (taip pat neįgaliųjų poreikiams) vykdomė projektą „Varnupių piliakalnio pritaikymas lankymui“, įrengdami, Marijampolės savivaldybėje, Igliaukos seniūnijoje prie esančio Varnupių piliakalnio, viešosios infrastruktūros plėtrą, didinant gamtinio, kultūrinio paveldo objekto patrauklumą ir prieinamumą lankytojams, įskaitant ir pritaikymą neįgaliųjų poreikiams. Projekto įgyvendinimo metu numatoma projektinių pasiūlymų rengimas su techninės užduoties parengimu ir techninio darbo projekto rengimas. Projekte numatoma suprojektuoti:

1. Pandusą neįgaliesiems nuo pagrindinio kelio (Piliakalnio gatvės), sujungiant su pėsčiųjų taku (žr. situacijos schema);
2. Pėsčiųjų taką nuo esamų laiptų iki piliakalnio (~290 m ilgio, iki 1,5 m pločio, ~435 m² (žr. situacijos schema);
3. Grilio zoną su šiukšlių dėže – 1 vnt. (žr. situacijos schema);
4. Pavėsinę, pritaikytą neįgaliesiems lankytojams su šiukšlių dėže – 1 vnt. (žr. situacijos schema);
5. Esamų laiptų į Varnupių piliakalnį ir esamų laiptų nuo pagrindinės gatvės šlaito, medinių konstrukcijų keitimą – 2 laiptai (žr. situacijos schema);
6. Atnaujinimą esamų medinių (prie piliakalnio ir prie gatvės) informacinių ženklų, žyminių kultūros paveldo objektą – 2 vnt.;
7. Grilio zonos ir pavėsinės apšvietimą, saulės baterijomis maitinamu šviestuvu – 1 vnt.;
8. Biotualetą pritaikytą neįgaliesiems- 1 vnt.

Parengus techninį darbo projektą bus perkami rangos darbai. Investicijos bus vykdomos žemės sklype unikalus Nr. 4400-2412-4941, Valstybinėje žemėje, kurioje nesuformuoti žemės sklypai esančioje Marijampolės sav., Igliaukos sen., Varnupių k., besiribojančioje su valstybinės žemės sklype esančiu Varnupių piliakalniu (žemės sklypo plotas – 0,9300 ha), ir kelio Marijampolė-Daušiai-Šventragis Nr. 2605 sklype.

Projektuoti taikant universalaus dizaino principus, vadovaujantis STR 2.03.01 : 2019 „Statinių prieinamumas“.

Parengti projektinę dokumentaciją vadovaujantis STR 1.04.04:2017 „Statinio projektavimas. Projekto ekspertizė“ (bendroji, sklypo plano, susisiekimo, elektrotechnikos, pasirengimo statybai ir statybos darbų organizavimo, melioracijos, statybos skaičiuojamosios kainos nustatymo dalys, atsižvelgiant į statinio specifiką). Rengiant projektinę dokumentaciją, pagal poreikį gauti projektavimo sąlygas, atlikti inžinerinius geodezinius, inžinerinius geologinius ir kitus techninėje specifikacijoje nenurodytus tyrimus, privalomus pagal teisės aktų reikalavimus. Projekto sprendiniai (pateikti techninėse specifikacijose, aiškinamuosiuose raštuose, brėžiniuose) tarpusavyje turi būti susieti, atskiruose projekto dokumentuose bei tarp atskirų projekto dalių neturi prieštarauti vieni kitiems, ypač atkreipiant dėmesį į projekto dokumentų – projekto sąnaudų kiekio žiniaraščių – kiekių duomenų atitiktį projekto sprendiniams.

Projektinių pasiūlymų rengimo laikotarpyje privalo būti tarpinių sprendinių derinimas su perkančiąja organizacija.

Projektuotojui prieš tvirtinant techninį darbo projektą ar jam pritariant privaloma pristatyti perkančiajai organizacijai parengtą techninį darbo projektą, pakomentuoti pagrindinius projektinius sprendinius bei nurodyti sprendinių atitiktį projektavimo užduočiai.

Vadovaujantis Aplinkos apsaugos kriterijų taikymo, vykdam žaliuosius pirkimus, tvarkos aprašo, patvirtinto Lietuvos Respublikos aplinkos ministro 2011 m. birželio 28 d. įsakymu Nr. D1-508 „Dėl aplinkos apsaugos kriterijų taikymo, vykdam žaliuosius pirkimus, tvarkos aprašo patvirtinimo“, nuostatomis, techniniame projekte privalo būti užtikrintas aplinkos apsaugos kriterijų laikymasis visoms prekės, paslaugoms ar atliekamiems darbams. Šie reikalavimai privalo būti išskirti atskira dalimi techninio darbo projekto techninėje specifikacijoje.

3. Priedai:

- 3.1. situacijos schema, 1 lapas;
- 3.2. Varnupių piliakalnio žemės sklypo registro duomenų bazės išrašas, 2 lapai;
- 3.3. Nacionalinės žemės tarnybos prie Aplinkos ministerijos rašto kopija, 2 lapai;
- 3.4. Marijampolės savivaldybės administracijos rašto kopija, 3 lapai.
- 3.5. Melioracijos statinių planas, 1 lapas.

Administracijos direktorius
Aplinkotvarkos ir infrastruktūros skyriaus
vyresnioji specialistė
L. Bradaitienė (8 343) 90 080,
Igliaukos seniūnijos seniūnas
S. Burbulis (8 610) 92 997

Nerijus Mašalaitis



MARIJAMPOLĖS SAVIVALDYBĖS ADMINISTRACIJA

Biudžetinė įstaiga, J. Basanavičiaus a. 1, 68307 Marijampolė, tel.: +370 343 90 011, 90 062,
el. p. administracija@marijampole.lt.

Duomenys kaupiami ir saugomi Juridinių asmenų registre, kodas 188769113

Nacionalinės žemės tarnybos
prie Aplinkos ministerijos
Kauno apygardos žemės tvarkymo ir
administravimo skyriui

DĖL PROJEKTAVIMO VALSTYBINĖJE ŽEMĖJE, KURIOJE NESUFORMUOTI ŽEMĖS SKLYPAI

Įgyvendinant ES pažangos priemonės Nr. 01-004-07-01-01 (RE) veiklą „Viešosios turizmo infrastruktūros modernizavimas ar sukūrimas, pritaikant gamtos ir kultūros objektus lankymui (taip pat neįgaliųjų poreikiams)“ vykdome projektą „Varnupių piliakalnio pritaikymas lankymui“, valstybinėje žemėje, kurioje nesuformuoti žemės sklypai, esančioje Marijampolės sav., Iglauskos sen., Varnupių k., besiribojančioje su valstybinės žemės sklype (unikalus Nr. 4400-2412-4941) esančiu Varnupių piliakalniu. Pagrindinis projekto tikslas – skatinti Marijampolės savivaldybės ekonominį augimą pasitelkiant Varnupių piliakalnį, kaip gamtinį, kultūrinį objektą, sukuriant sąlygas gyventojų ekonominiam aktyvumui, ūkinių veiklų įvairovei.

Įgyvendinant projektą bus įrengiama infrastruktūra, leisianti didinti gamtinio, kultūrinio paveldo objekto patrauklumą ir prieinamumą lankytojams, įskaitant ir pritaikymą neįgaliųjų poreikiams. Projekto įgyvendinimo pirmuoju etapu numatoma techninio projekto rengimas su techninės užduoties parengimu, kuriame bus numatomos įgyvendinti veiklos: pėsčiųjų tako iki piliakalnio, grilio zonos (laužavietė), pavėsinės, elektros įvado, piliakalnio apšvietimo, WC, stebėjimo kamerų, kieto pagrindo ekspozicinės aikštelės, laiptų, pritaikytų neįgaliesiems, įrengimas.

Prašome leidimo projektuoti aukščiau nurodytus statinius žemės plote pagal pridedamą schemą. Gavus leidimą, bus kreipiamasi dėl sutikimų minėtų statinių statybai.

PRIDEDAMA. Schema, 1 lapas.

Administracijos direktorius

Karolis Podolskis

Ieva Komisoraitienė, tel. +370 343 90 050, el. p. ieva.komisoraitiene@marijampole.lt

SITUACIJOS SCHEMA

M 1:2000



DETALŪS METADUOMENYS	
Dokumento sudarytojas (-ai)	Marijampolės savivaldybės administracija
Dokumento pavadinimas (antraštė)	Dėl projektavimo valstybinėje žemėje, kurioje nesuformuoti žemės sklypai
Dokumento registracijos data ir numeris	2024-10-09 Nr. SA-10345 (9.1 E)
Dokumento gavimo data ir dokumento gavimo registracijos numeris	-
Dokumento adresatas (-ai)	Nacionalinė žemės tarnyba prie Aplinkos ministerijos, Eglė Gudaitė
Dokumento specifikacijos identifikavimo žymuo	ADOC-V1.0
Parašo paskirtis	Pasirašymas
Parašą sukūrusio asmens vardas, pavardė ir pareigos	Karolis Podolskis Administracijos direktorius
Parašo sukūrimo data ir laikas	2024-10-09 14:15
Parašo formatas	Einamojo galiojimo (XAdES-EPES)
Laiko žymoje nurodytas laikas	
Informacija apie sertifikavimo paslaugų teikėją	ADIC CA ECC
Sertifikato galiojimo laikas	2024-08-06 10:57 - 2029-08-05 10:57
Informacija apie būdus, naudotus metaduomenų vientisumui užtikrinti	-
Pagrindinio dokumento priedų skaičius	1
Pagrindinio dokumento pridedamų dokumentų skaičius	0
Priedamo dokumento sudarytojas (-ai)	-
Priedamo dokumento pavadinimas (antraštė)	Schema.pdf
Priedamo dokumento registracijos data ir numeris	-
Programinės įrangos, kuria naudojantis sudarytas elektroninis dokumentas, pavadinimas	Elpako v.20241003.2
Informacija apie elektroninio dokumento ir elektroninio (-ių) parašo (-ų) tikrinimą (tikrinimo data)	Tikrinant dokumentą nenustatyta jokių klaidų (2024-10-25)
Elektroninio dokumento nuorašo atspausdinimo data ir ją atspausdinęs darbuotojas	2024-10-25 nuorašą suformavo Ieva Komisoraitienė
Paieškos nuoroda	-
Papildomi metaduomenys	-

**NACIONALINĖ ŽEMĖS TARNYBA
PRIE APLINKOS MINISTERIJOS**

Marijampolės savivaldybės administracijai
El. p. nuoroda
administracija@marijampole.lt

2024-03-____ Nr. 1SD-____-(15.3.48 E.)
I 2024-10-09 Nr. SA-10345 (9.1 E)

**DĖL PROJEKTAVIMO VALSTYBINĖJE ŽEMĖJE, KURIOJE NESUFORMUOTI
ŽEMĖS SKLYPAI**

Nacionalinės žemės tarnybos prie Aplinkos ministerijos Kauno apygardos žemės tvarkymo ir administravimo skyrius (toliau – Skyrius) išnagrinėjo Jūsų 2024 m. spalio 10 d. prašymą, kuriame prašote išduoti leidimą projektuoti planuojamiems įrengti statiniams ir įrenginiams: pėsčiųjų takui iki piliakalnio, grilio zonai (laužavietei), pavėsinėms, elektros įvadui, piliakalnio apšvietimui, WC, stebėjimo kameroms, kieto pagrindo ekspozicinės aikštelėms, laiptams, pritaikytiems neįgaliesiems, įrengti valstybinėje žemėje, esančioje Marijampolės savivaldybėje, Igliaukos seniūnijoje, Varnupių kaime.

Skyrius neprieštarauja dėl aukščiau minėtų statinių projektavimo valstybinėje žemėje, kurioje nesuformuoti žemės sklypai, esančioje Marijampolės savivaldybėje, Igliaukos seniūnijoje, Varnupių kaime.


Šis raštas per vieną mėnesį gali būti skundžiamas Lietuvos Respublikos viešojo administravimo įstatymo nustatyta tvarka.

Kauno apygardos žemės tvarkymo ir
administravimo skyriaus vyresnioji patarėja

Audronė Gerasimovienė

Jurgita Šmulkštytė, tel. +370 706 85 598, el. p. Jurgita.Smulkstyte@nzt.lt

DETALŪS METADUOMENYS	
Dokumento sudarytojas (-ai)	Nacionalinė žemės tarnyba
Dokumento pavadinimas (antraštė)	Dėl projektavimo valstybinėje žemėje, kurioje nesuformuoti žemės sklypai
Dokumento registracijos data ir numeris	2024-11-04 Nr. 1SD-84347-(15.3.48 E.)
Dokumento gavimo data ir dokumento gavimo registracijos numeris	-
Dokumento adresatas (-ai)	Marijampolės savivaldybės administracija
Dokumento specifikacijos identifikavimo žymuo	ADOC-V1.0
Parašo paskirtis	Pasirašymas
Parašą sukūrusio asmens vardas, pavardė ir pareigos	Audronė Gerasimovienė Kauno apygardos žemės tvarkymo ir administravimo skyriaus vyresnioji patarėja
Parašo sukūrimo data ir laikas	2024-11-04 11:42
Parašo formatas	Trumpalaikio galiojimo (XAdES-T)
Laiko žymoje nurodytas laikas	2024-11-04 11:42
Informacija apie sertifikavimo paslaugų teikėją	ADIC CA ECC
Sertifikato galiojimo laikas	2024-06-20 12:53 - 2028-06-19 12:53
Parašo paskirtis	Registravimas
Parašą sukūrusio asmens vardas, pavardė ir pareigos	Dokumentų valdymo sistema NŽT DVS
Parašo sukūrimo data ir laikas	2024-11-04 16:04
Parašo formatas	Einamojo galiojimo (XAdES-EPES)
Laiko žymoje nurodytas laikas	
Informacija apie sertifikavimo paslaugų teikėją	RCSC IssuingCA
Sertifikato galiojimo laikas	2022-12-19 16:41 - 2025-12-18 16:41
Informacija apie būdus, naudotus metaduomenų vientisumui užtikrinti	-
Pagrindinio dokumento priedų skaičius	0
Pagrindinio dokumento pridedamų dokumentų skaičius	0
Programinės įrangos, kuria naudojantis sudarytas elektroninis dokumentas, pavadinimas	Dokumentų valdymo sistema NŽT DVS, versija 3.5.69
Informacija apie elektroninio dokumento ir elektroninio (-ių) parašo (-ų) tikrinimą (tikrinimo data)	Tikrinant dokumentą nenustatyta jokių klaidų (2024-11-11)
Elektroninio dokumento nuorašo atspausdinimo data ir ją atspausdinęs darbuotojas	2024-11-11 nuorašą suformavo Lilija Bradaitienė
Paieškos nuoroda	-
Papildomi metaduomenys	-

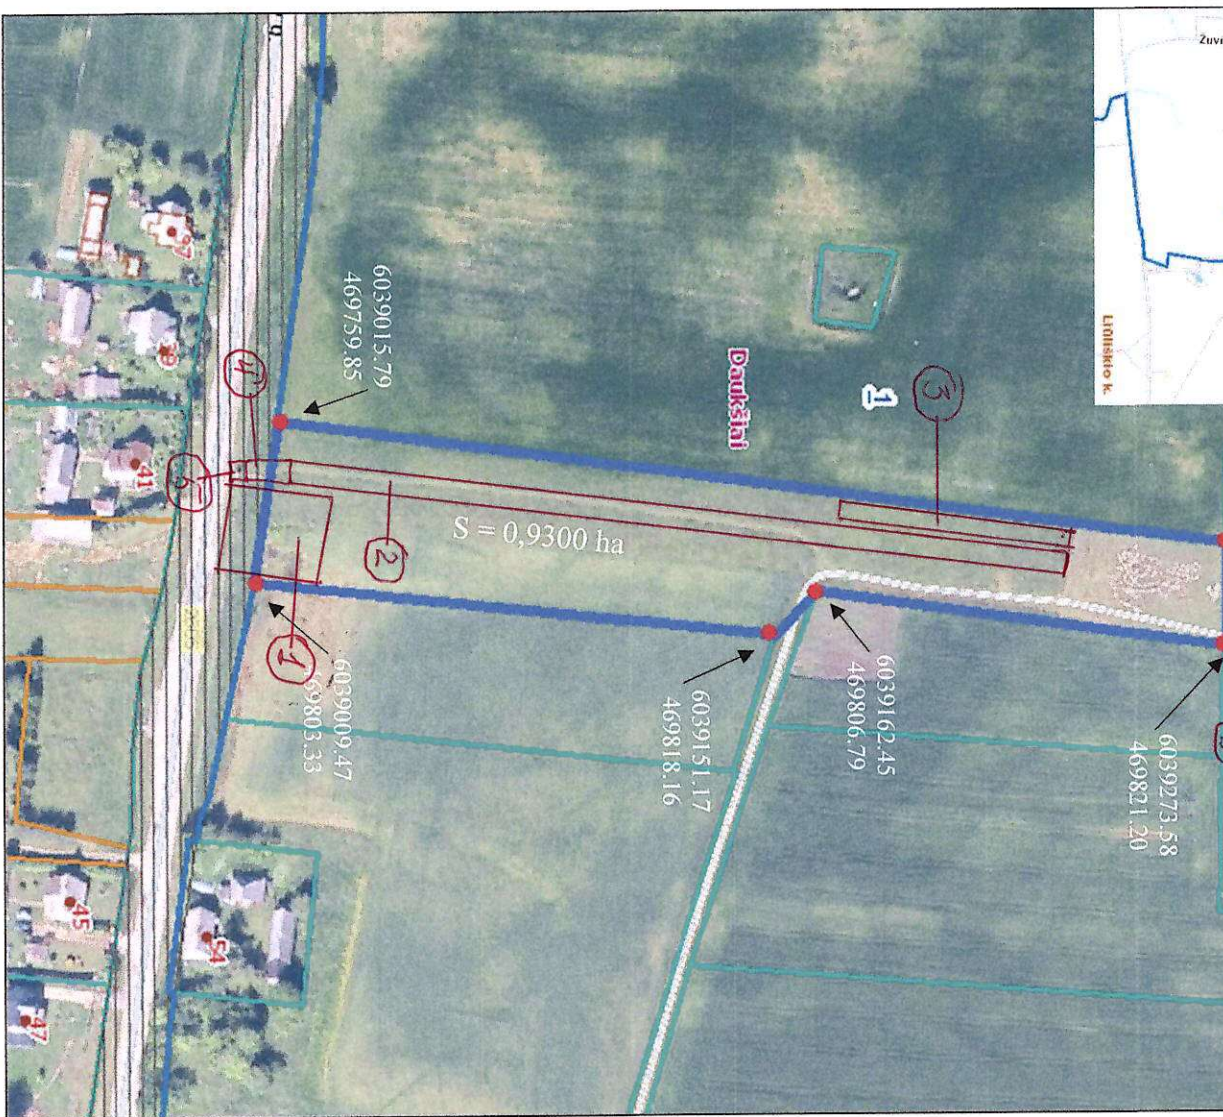

- 1 - planuojama padiduso šėngimo vieta
- 2 - pėičiųjų takas
- 3 - pavėsinės ir grilio zonos šėngimo vieta
- 4 - esami laiptai
- 5 - informaciniai žėntai



VALSTYBĖS ĮMONĖ REGISTRŲ CENTRAS

Studentų g. 39, LT-08106 Vilnius, tel. +370 5 268 8262, el. p. info@registrucentras.lt
Duomenys kaupiami ir saugomi Juridinių asmenų registre, kodas 124110246

NEKILNOJAMOJO TURTO REGISTRO DUOMENŲ BAZĖS IŠRAŠAS

2024-11-13 15:58:55

1. Nekilnojamojo turto registre įregistruotas turtas:

Registro Nr.: 44/1535281
Registro tipas: Žemės sklypas
Sudarymo data: 2012-08-03
Adresas: Marijampolės sav., Igliaukos sen., Varnupių k., Piliakalnio g. 52

2. Nekilnojamieji daiktai:

2.1.

Žemės sklypas
Unikalus daikto numeris: 4400-2412-4941
Žemės sklypo kadastro numeris ir kadastro vietovės pavadinimas: 5124/0001:221 Daukšių k.v.
Daikto pagrindinė naudojimo paskirtis: Konservacinė
Žemės sklypo naudojimo būdas: Kultūros paveldo objektų žemės sklypai
Žemės sklypo plotas: 2.3501 ha
Kelių plotas: 0.0221 ha
Vandens telkinių plotas: 0.0930 ha
Kitos žemės plotas: 2.2350 ha
Nusausintos žemės plotas: 0.5200 ha
Žemės ūkio naudmenų našumo balas: 45.7
Matavimų tipas: Žemės sklypas suformuotas atliekant kadastrinius matavimus
Vidutinė rinkos vertė: 319 Eur
Vidutinės rinkos vertės nustatymo data: 2012-08-07
Vidutinės rinkos vertės nustatymo būdas: Masinis vertinimas
Kadastro duomenų nustatymo data: 2011-05-02

3. Daikto priklausiniai iš kito registro: įrašų nėra

4. Nuosavybė:

4.1.

Nuosavybės teisė
Savininkas: LIETUVOS RESPUBLIKA, a.k. 111105555
Daiktas: žemės sklypas Nr. 4400-2412-4941, aprašytas p. 2.1.
Įregistravimo pagrindas: 2012-07-26 Nacionalinės žemės tarnybos teritorinio skyriaus vedėjo sprendimas Nr. 20SK-(14.20.110)-845
Įrašas galioja: Nuo 2012-08-14

5. Valstybės ir savivaldybių žemės patikėjimo teisė:

5.1.

Valstybinės žemės patikėjimo teisė
Patikėtinis: Nacionalinė žemės tarnyba prie Aplinkos ministerijos, a.k. 188704927
Daiktas: žemės sklypas Nr. 4400-2412-4941, aprašytas p. 2.1.
Įregistravimo pagrindas: 2012-07-26 Nacionalinės žemės tarnybos teritorinio skyriaus vedėjo sprendimas Nr. 20SK-(14.20.110)-845
Įrašas galioja: Nuo 2012-08-14

6. Kitos daiktinės teisės: įrašų nėra

7. Juridiniai faktai:

7.1.

Nekilnojamasis daiktas įrašytas į nekilnojamųjų kultūros vertybių registrą
Daiktas: žemės sklypas Nr. 4400-2412-4941, aprašytas p. 2.1.
Įregistravimo pagrindas: 2019-10-23 Kultūros paveldo departamento Nekilnojamojo kultūros paveldo vertinimo tarybos aktas Nr. KPD-VL-1539
Aprašymas: 2020-01-14 Kultūros paveldo departamento prie Kultūros ministerijos pranešimas Nr.RC-20. Unikalus kodas Kultūros vertybių registre 22975.
Įrašas galioja: Nuo 2020-01-22

7.2.

Sudaryta panaudos sutartis
Panaudos gavėjas: MARIJAMPOLĖS SAVIVALDYBĖ, a.k. 111100960
Daiktas: žemės sklypas Nr. 4400-2412-4941, aprašytas p. 2.1.
Įregistravimo pagrindas: 2013-05-27 Panaudos sutartis Nr. 20SUN-49/As-588
Plotas: 2.3501 ha
Įrašas galioja: Nuo 2013-06-11
Terminas: Nuo 2013-05-27 iki 2112-05-27

8. Žymos:

8.1.

Teritorija, kurioje taikomos SŽNS, neįregistruota Nekilnojamojo turto registre: kultūros paveldo objektų ir vietovių teritorijos, jų apsaugos zonos (V skyrius, pirmasis skirsnis)
Daiktas: žemės sklypas Nr. 4400-2412-4941, aprašytas p. 2.1.
Įregistravimo pagrindas: 2019-06-06 Lietuvos Respublikos specialiųjų žemės naudojimo sąlygų įstatymas Nr. XIII-2166
2019-12-19 Lietuvos Respublikos žemės ūkio ministro įsakymas Nr. 3D-711
Plotas: 2.3501 ha
Įrašas galioja: Nuo 2023-01-01

8.2.

Teritorija, kurioje taikomos SŽNS, neįregistruota Nekilnojamojo turto registre: melioruotos žemės ir melioracijos statinių apsaugos zonos (VI skyrius, antrasis skirsnis)
Daiktas: žemės sklypas Nr. 4400-2412-4941, aprašytas p. 2.1.
Įregistravimo pagrindas: 2019-06-06 Lietuvos Respublikos specialiųjų žemės naudojimo sąlygų įstatymas Nr. XIII-2166
2019-12-19 Lietuvos Respublikos žemės ūkio ministro įsakymas Nr. 3D-711
Plotas: 0.613 ha
Įrašas galioja: Nuo 2023-01-01

9. Teritorijos, kuriose taikomos SŽNS, įrašytos į NTK kadastro duomenų byloje įrašytų duomenų pagrindu: įrašų nėra

10. Daikto registravimas ir kadastro žymos:

10.1.

Kadastrinius matavimus atliko (kadastro žyma)

UAB "SWEKO HIDROPROJEKTAS", a.k. 132118698

Daiktas: žemės sklypas Nr. 4400-2412-4941, aprašytas p. 2.1.

Įregistravimo pagrindas: 2008-09-25 Licencija Nr. G-803-(43)

2009-08-25 Kvalifikacijos pažymėjimas Nr. 2M-M-1054

2011-05-03 Nekilnojamojo daikto kadastro duomenų byla

Įrašas galioja: Nuo 2012-08-07

10.2.

Suformuotas naujas (daikto registravimas)

Daiktas: žemės sklypas Nr. 4400-2412-4941, aprašytas p. 2.1.

Įregistravimo pagrindas: 2012-07-26 Nacionalinės žemės tarnybos teritorinio skyriaus vedėjo sprendimas Nr. 20SK-(14.20.110)-845

Įrašas galioja: Nuo 2012-08-07

11. Duomenys apie įregistruotas teritorijas, kuriose taikomos specialiosios žemės naudojimo sąlygos:

11.1.

Teritorijos pavadinimas: Biosferos rezervatai (V skyrius, dvidešimt penktasis skirsnis)

Teritorijos unikalus numeris: 100632277

Įregistravimo pagrindas: Lietuvos Respublikos Vyriausybė; 2019-09-25 Lietuvos Respublikos Vyriausybės 2019 m. rugsėjo 25 d. nutarimas Nr. 977 Nr. 977

Įregistravimo data: 2023-12-27

Žemės sklypo plotas, patenkantis į Teritoriją: 23501 kv. m, nuo 2023-12-28

11.2.

Kultūros paveldo objektų ir vietovių teritorijos, jų apsaugos zonos (V skyrius, pirmasis skirsnis)

Teritorijos pavadinimas: skirsnis)

Teritorijos unikalus numeris: 100676831

Įregistravimo pagrindas: Kultūros paveldo departamentas prie Kultūros ministerijos; 2019-10-23 Kultūros paveldo departamento prie Kultūros ministerijos ketvirtosios Nekilnojamojo kultūros paveldo vertinimo tarybos aktas Nr. KPD-VL-1539

Įregistravimo data: 2024-07-23

Žemės sklypo plotas, patenkantis į Teritoriją: 23501 kv. m, nuo 2024-07-23

11.3.

Teritorijos pavadinimas: Natūralios pievos bei ganyklos (VI skyrius, ketvirtasis skirsnis)

Teritorijos unikalus numeris: 100540087

Įregistravimo pagrindas: Valstybinė saugomų teritorijų tarnyba prie Aplinkos ministerijos; 2023-10-05 VALSTYBINĖ SAUGOMŲ TERITORIJŲ TARNYBOS PRIE APLINKOS MINISTERIJOS DIREKTORIAUS ĮSAKYMAS DĖL NATŪRALIŲ PIEVŲ IR GANYKLŲ, PELKIŲ IR ŠALTINYŲ ŽEMĖLAPIŲ PATVIRTINIMO (2023-10-05 redakcija) Nr. V-93


Įregistravimo data: 2023-12-19

Žemės sklypo plotas, patenkantis į Teritoriją: 21214 kv. m, nuo 2023-12-19

12. Registro pastabos ir nuorodos: įrašų nėra**13. Kita informacija: įrašų nėra****14. Informacija apie duomenų sandoriui tikslinimą: įrašų nėra**

Dokumentą atspausdino

TOMAS ASTRAUSKAS

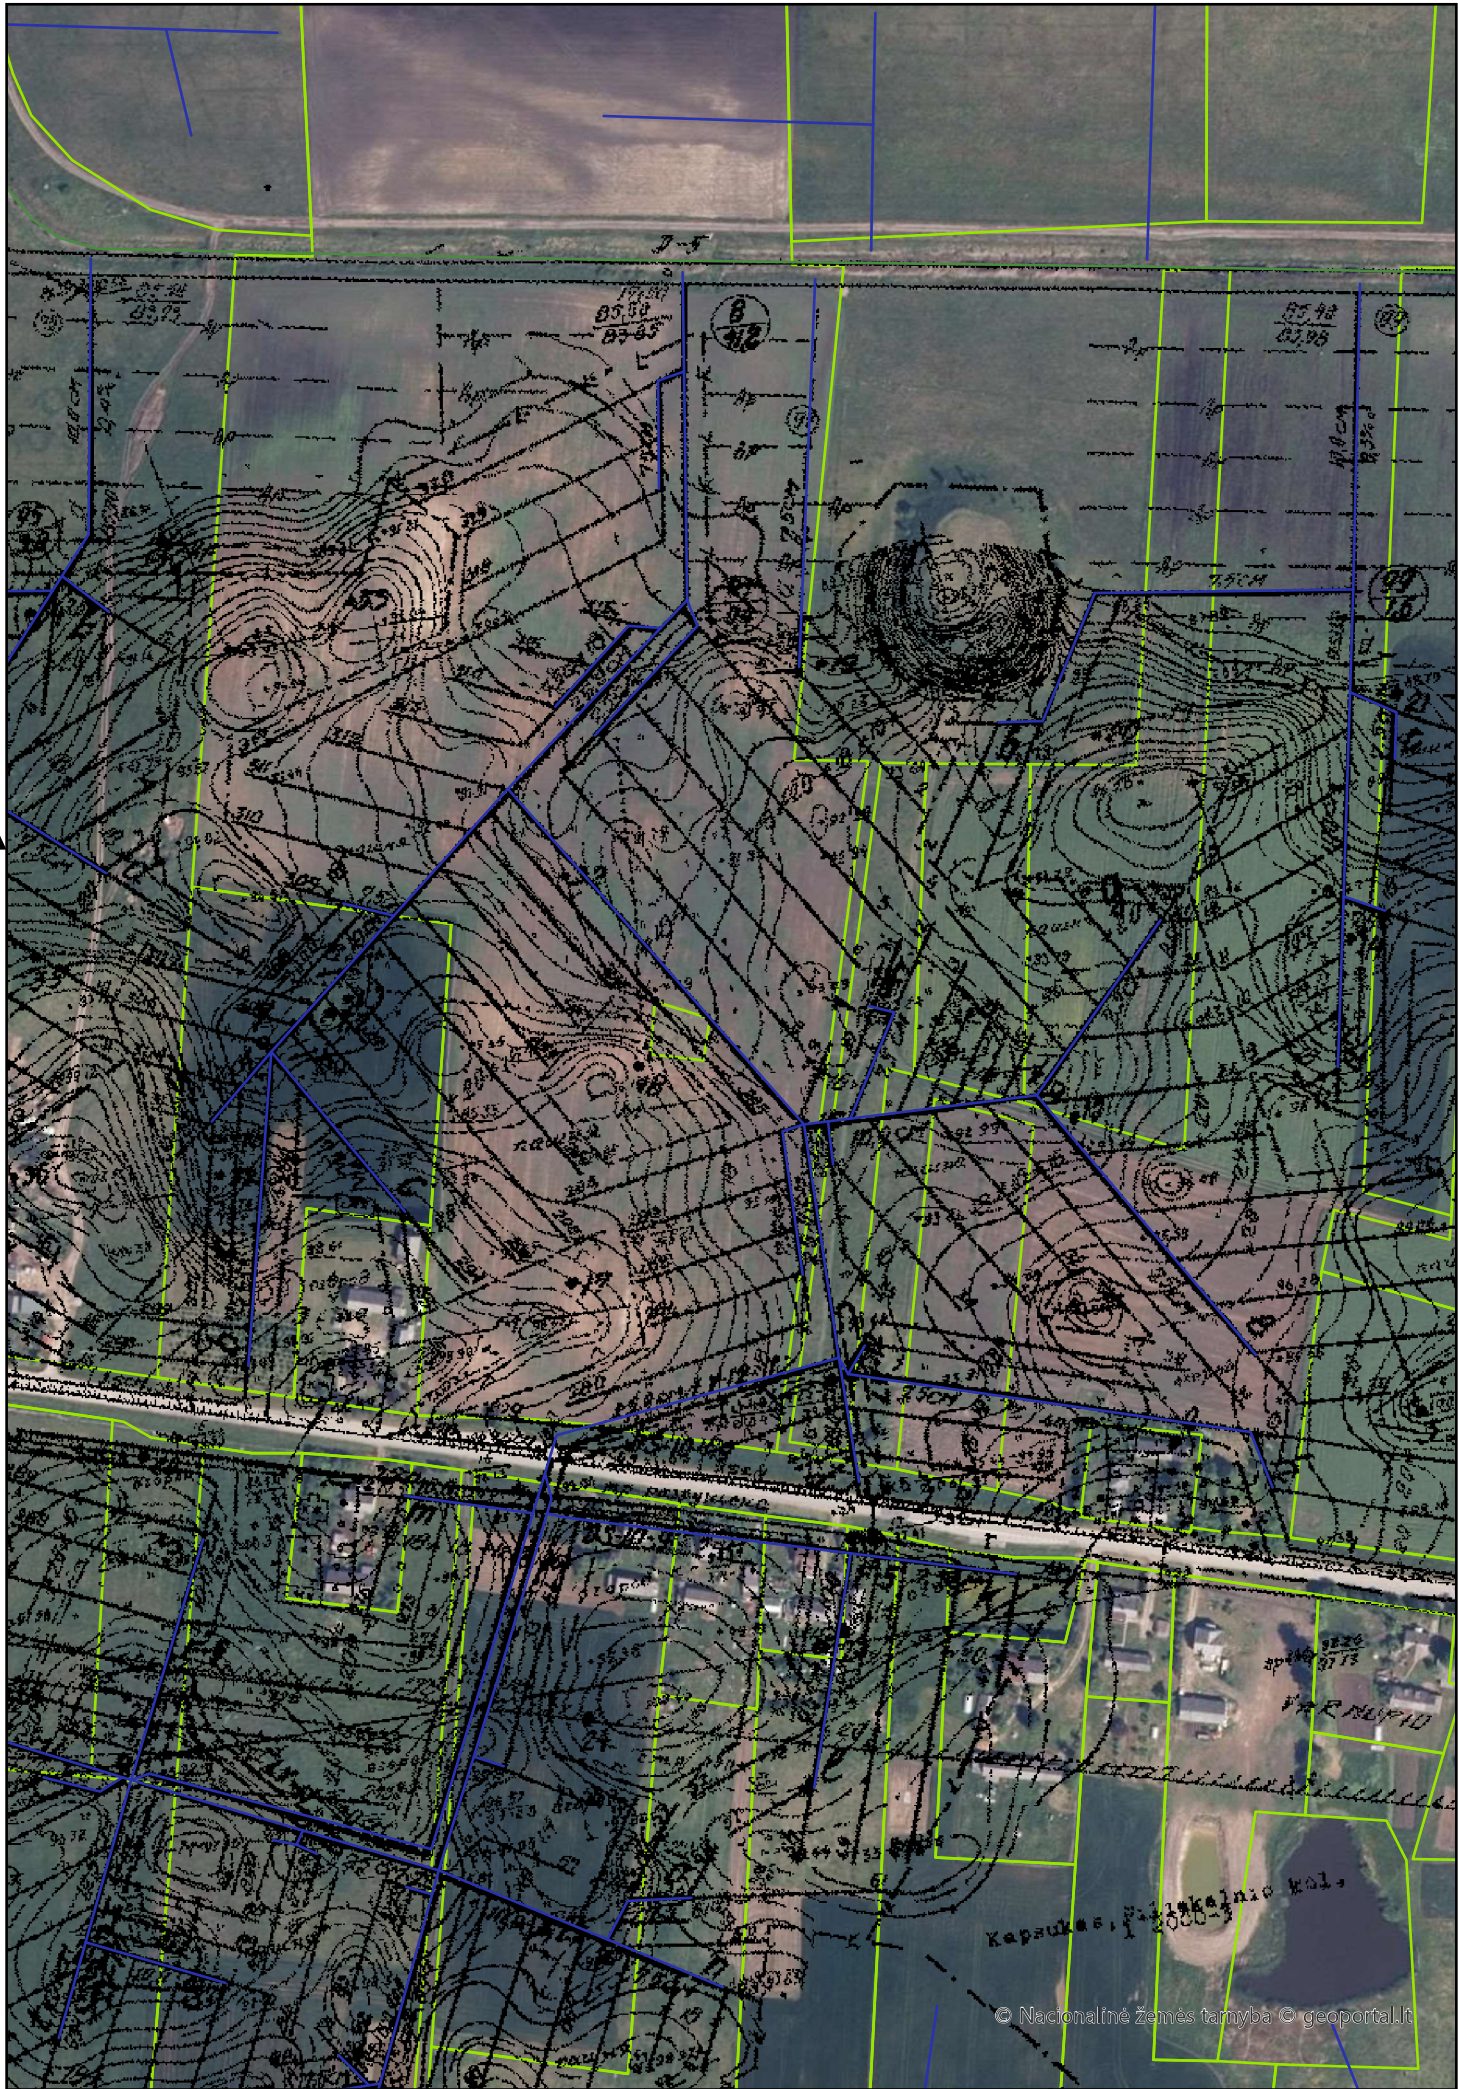

DETALŪS METADUOMENYS	
Dokumento sudarytojas (-ai)	Marijampolės savivaldybės administracija
Dokumento pavadinimas (antraštė)	Techninė specifikacija Varnupių piliakalnio viešosios infrastruktūros plėtros projektinės dokumentacijos rengimui
Dokumento registracijos data ir numeris	2024-12-05 Nr. AL-9946 (11.1 E)
Dokumento gavimo data ir dokumento gavimo registracijos numeris	-
Dokumento specifikacijos identifikavimo žymuo	ADOC-V1.0
Parašo paskirtis	Pasirašymas
Parašą sukūrusio asmens vardas, pavardė ir pareigos	Nerijus Mašalaitis Administracijos direktorius
Parašo sukūrimo data ir laikas	2024-12-05 08:47
Parašo formatas	Einamojo galiojimo (XAdES-EPES)
Laiko žymoje nurodytas laikas	
Informacija apie sertifikavimo paslaugų teikėją	ADIC CA ECC
Sertifikato galiojimo laikas	2024-11-18 09:47 - 2028-11-17 09:47
Informacija apie būdus, naudotus metaduomenų vientisumui užtikrinti	-
Pagrindinio dokumento priedų skaičius	5
Pagrindinio dokumento pridedamų dokumentų skaičius	0
Priedamo dokumento sudarytojas (-ai)	-
Priedamo dokumento pavadinimas (antraštė)	Del_leidimo_projektuoti_Varnupiu_k (1).pdf
Priedamo dokumento registracijos data ir numeris	-
Priedamo dokumento sudarytojas (-ai)	-
Priedamo dokumento pavadinimas (antraštė)	1GD-70776 leidimas projektuotis.pdf
Priedamo dokumento registracijos data ir numeris	-
Priedamo dokumento sudarytojas (-ai)	-
Priedamo dokumento pavadinimas (antraštė)	Situacijos schema.pdf
Priedamo dokumento registracijos data ir numeris	-
Priedamo dokumento sudarytojas (-ai)	-
Priedamo dokumento pavadinimas (antraštė)	Varnupiai piliak.registrac pažymėjim.pdf
Priedamo dokumento registracijos data ir numeris	-
Priedamo dokumento sudarytojas (-ai)	-
Priedamo dokumento pavadinimas (antraštė)	melioracijos statinių schema.pdf
Priedamo dokumento registracijos data ir numeris	-
Programinės įrangos, kuria naudojantis sudarytas elektroninis dokumentas, pavadinimas	Elpako v.20241203.1
Informacija apie elektroninio dokumento ir elektroninio (-ių) parašo (-ų) tikrinimą (tikrinimo data)	Tikrinant dokumentą nenustatyta jokių klaidų (2024-12-06)
Elektroninio dokumento nuorašo atspausdinimo data ir ją atspausdinęs darbuotojas	2024-12-06 nuorašą suformavo Povilas Miliauskas
Paieškos nuoroda	-
Papildomi metaduomenys	-