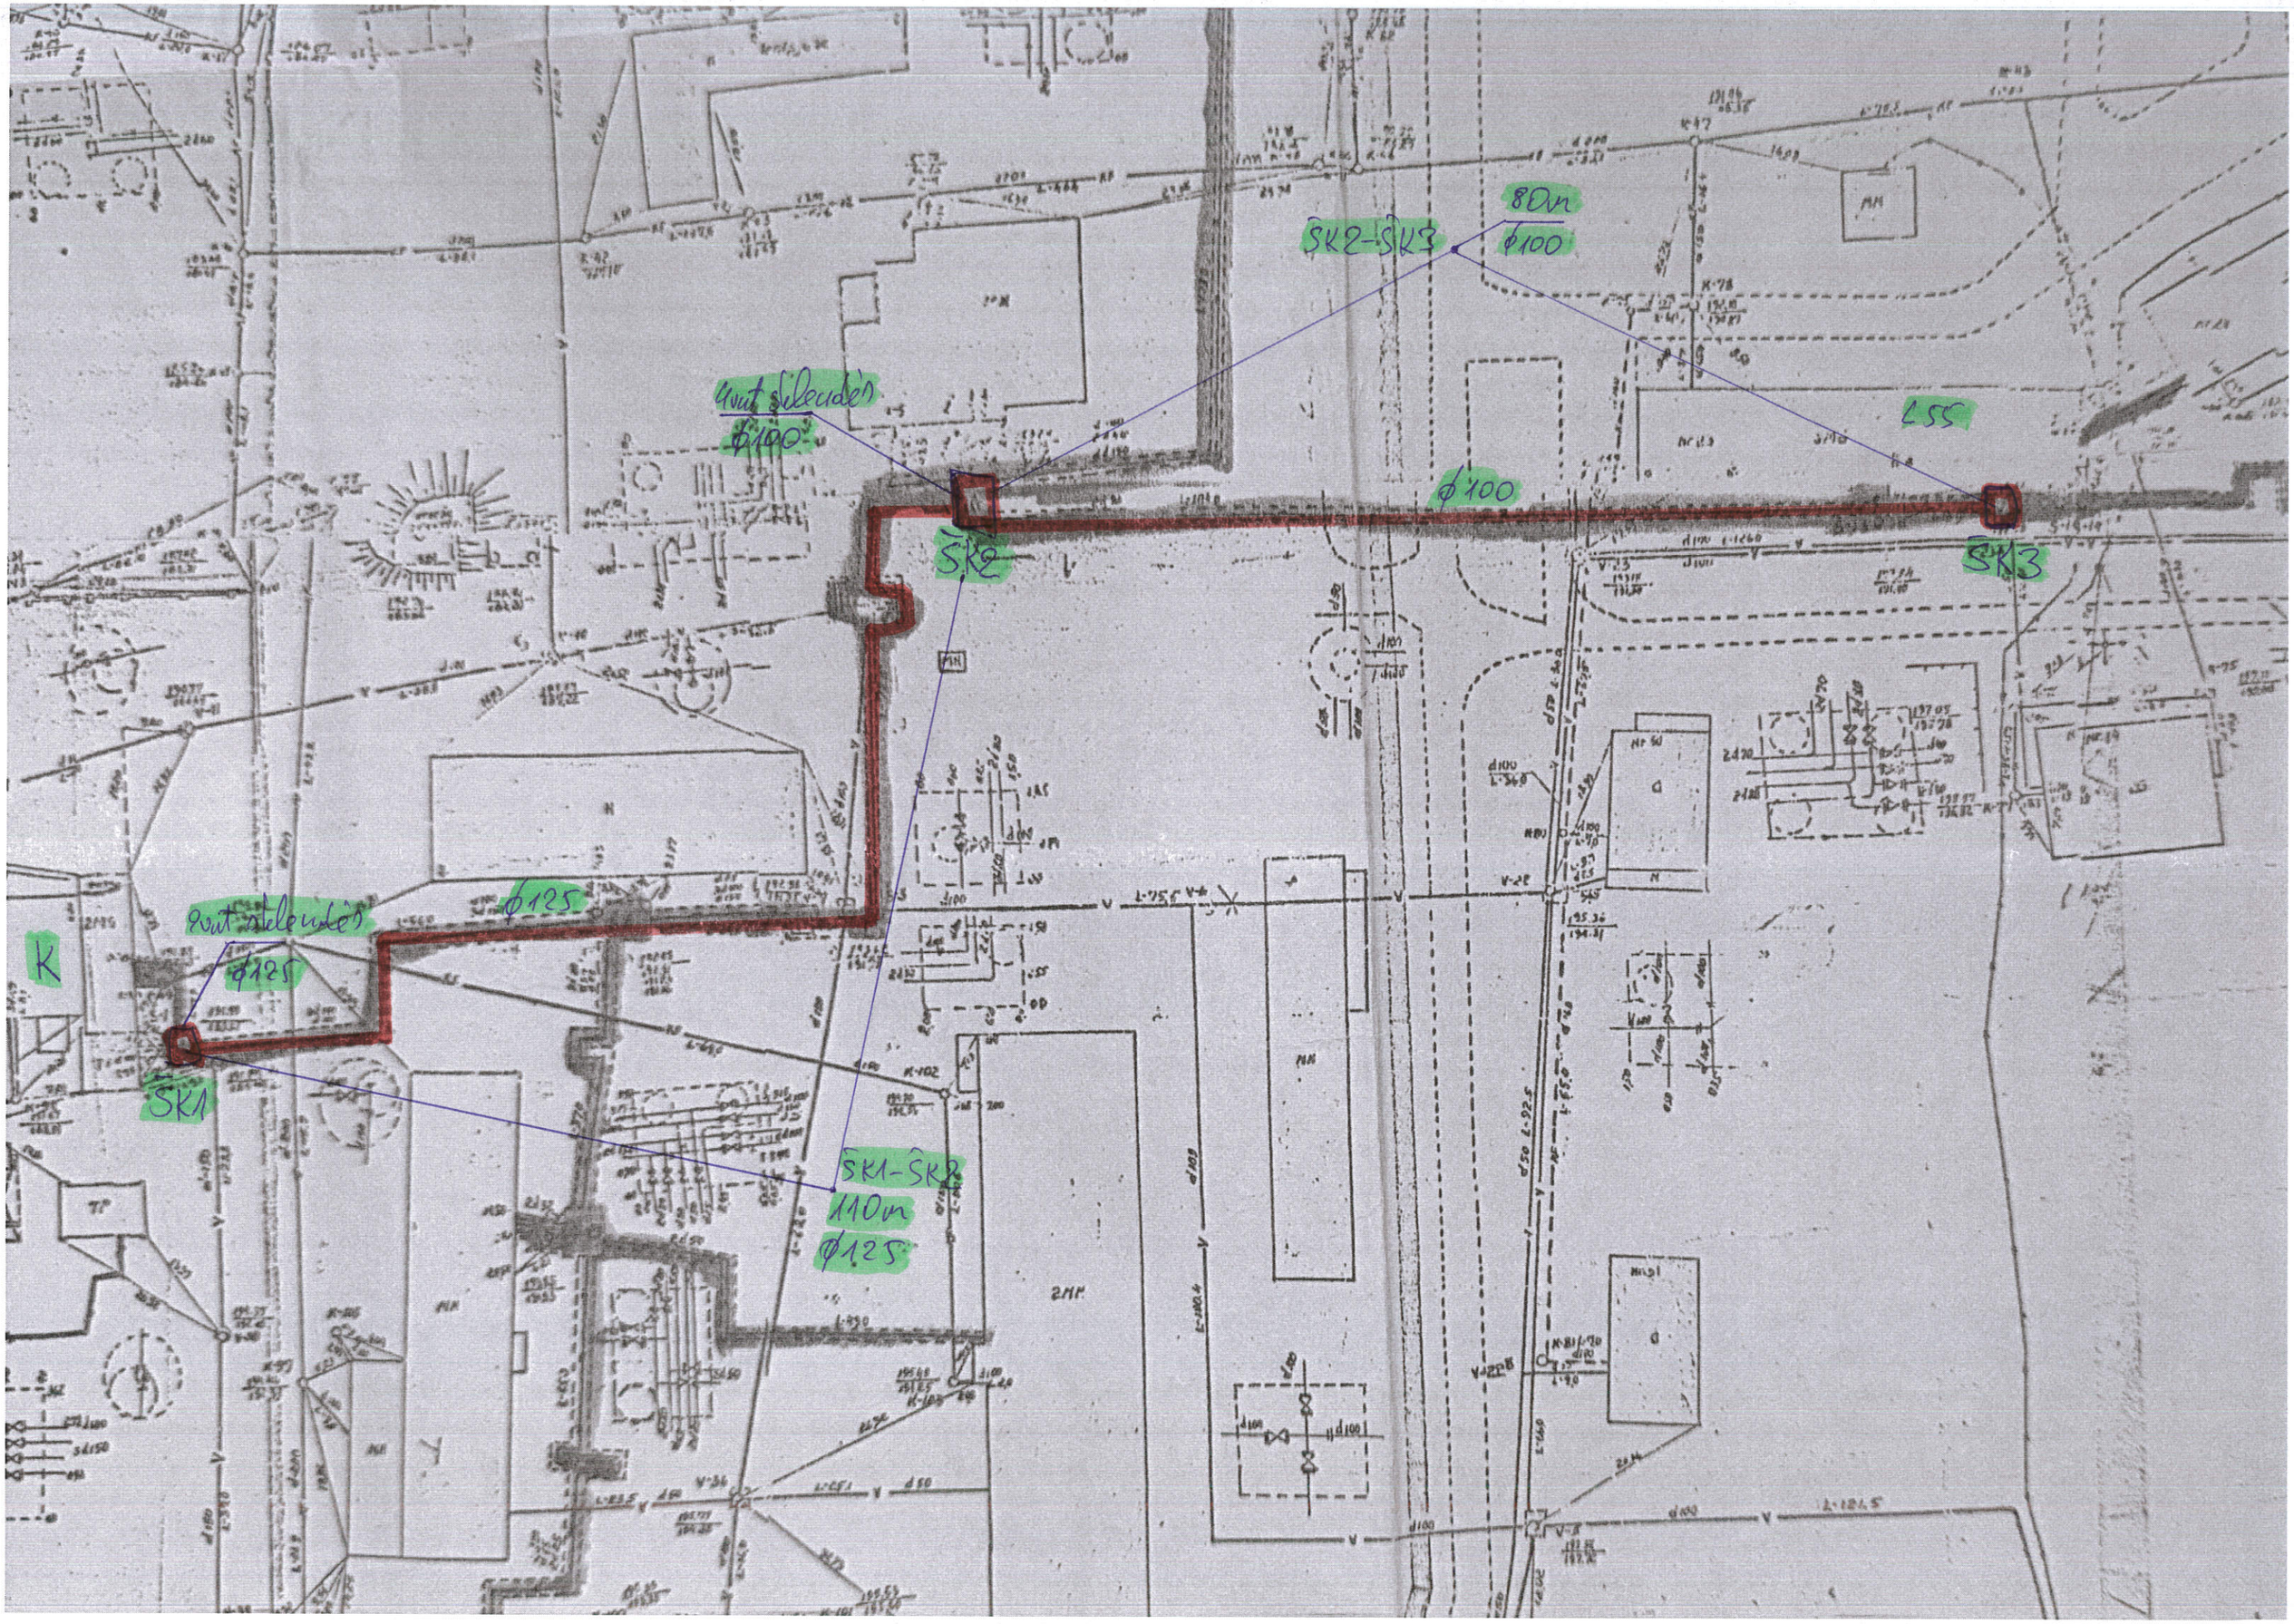
SK2-SK3
80m
Ø100
4vut Silecidéš
Ø100
L55
Ø100
SK2
SK3
Ø125
2vut Silecidéš
Ø125
SK1
SK1-SK2
110m
Ø125

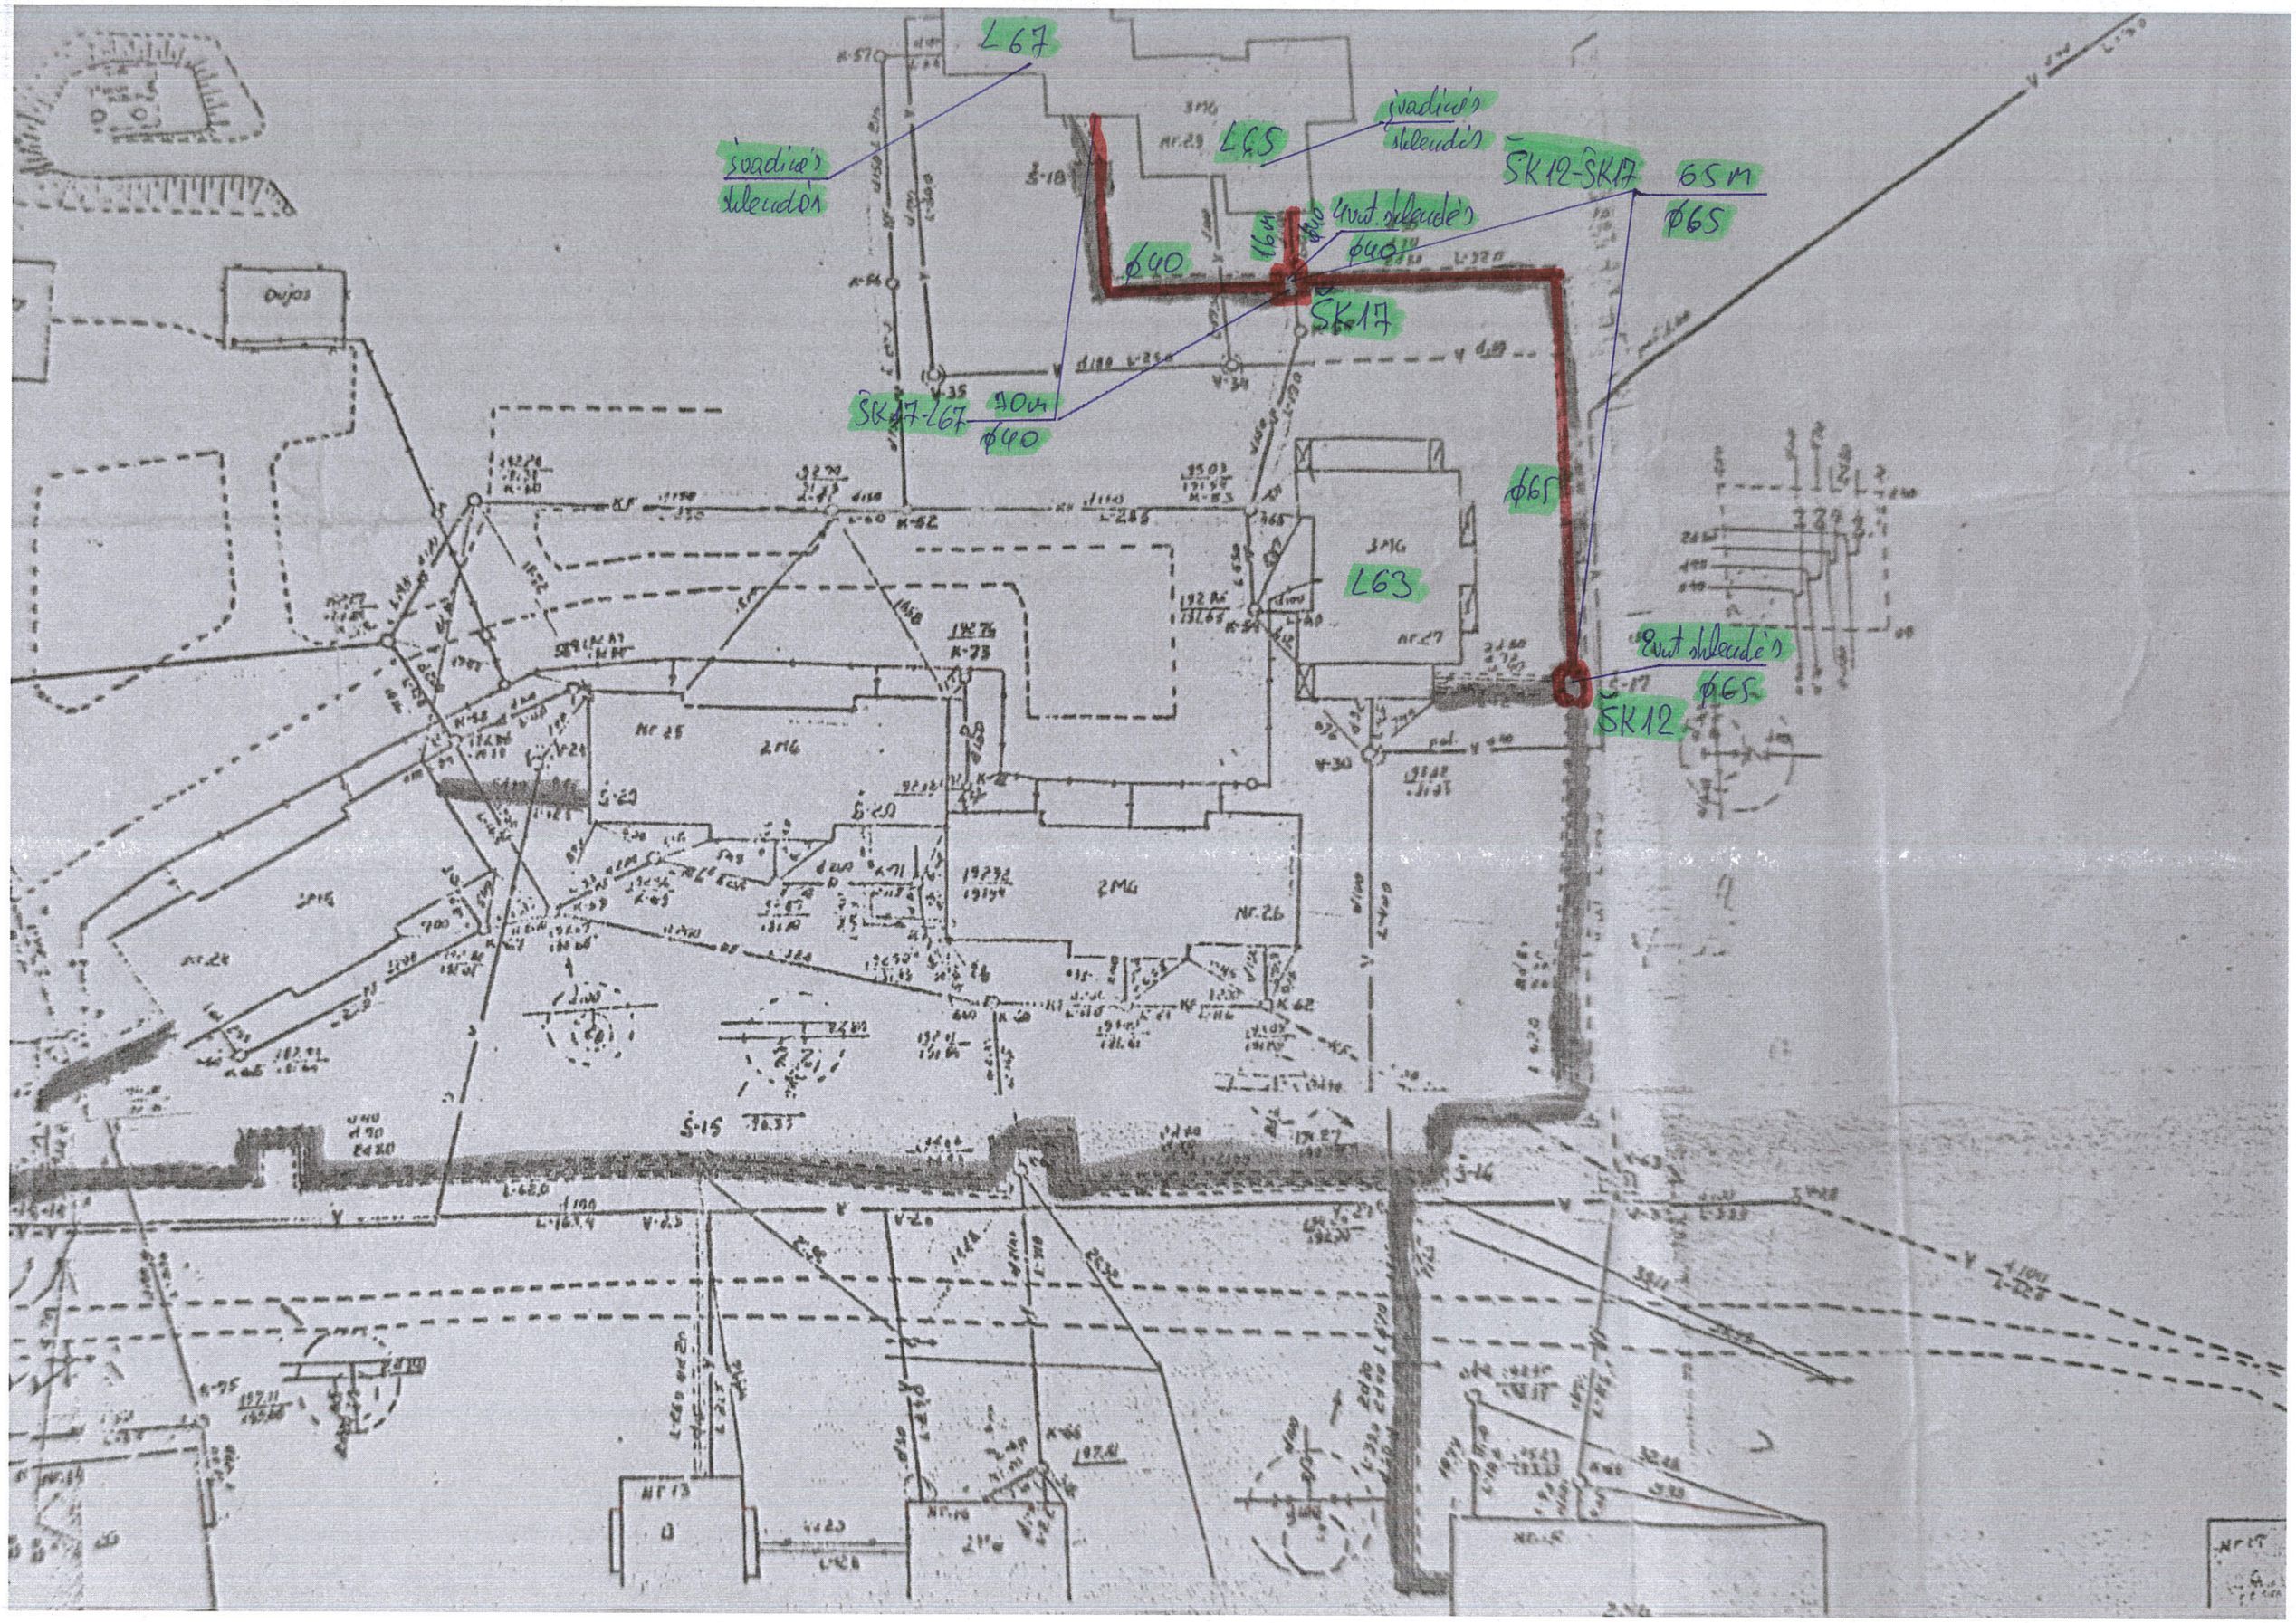
L67
šachta
splaškový
L65
šachta
splaškový
ŠK12-ŠK17
65 m
Ø65
Ø40
16 m
Ø40
Ø40
ŠK17
ŠK17-L67
70 m
Ø40
Ø65
L63
Ø65
ŠK12