


PLANUOJAMI SPRENDIMAI

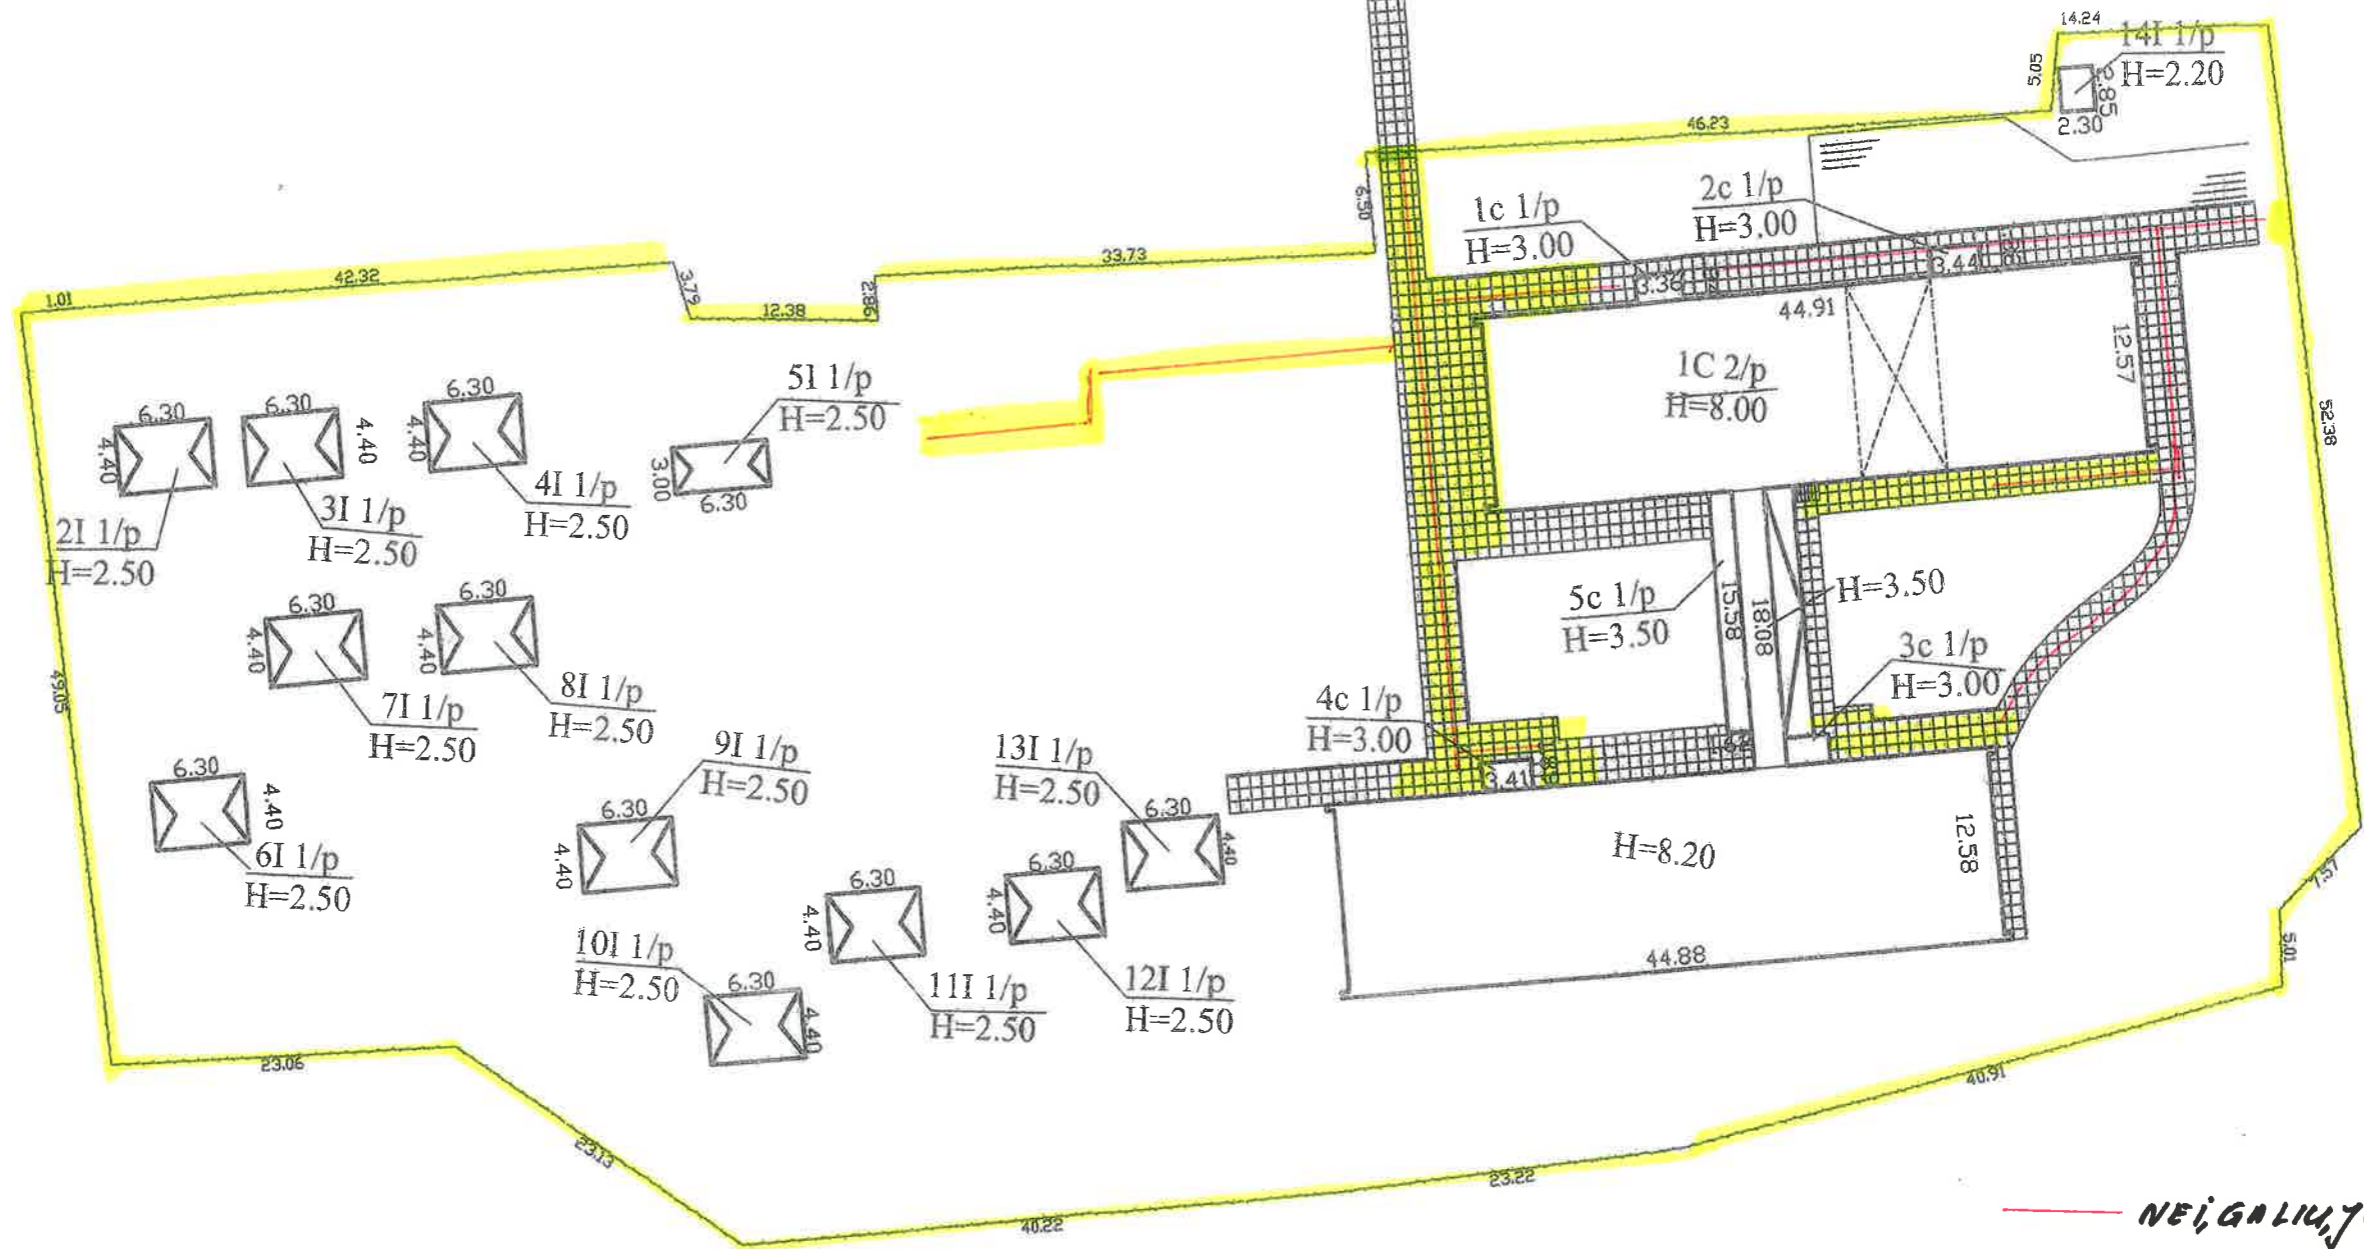

— NEI, GALIMU, UEDITAT
 — TRAKAI

Kadastriniai matavimai pastatams 2I/1p;3I/1p;4I/1p;5I/1p;6I/1p;7I/1p;8I/1p;9I/1p;10I/1p;11I/1p;12I/1p;13I/1p;14I/1p ir kiemo sartiniams atlikti 1973-05-27 ,matavimus atliko A.Kurapki

Zemės sklypo kadastro Nr.	5720/0013:245
Zemės sklypo ribų duomenų šaltinis	UAB "ADOLJANA"201
Valstybės įmonė Registrų centras, kodas: 124110246, adresas: Viln 25-101	
Matavimo kvalifikacija	