



Dūmtraukio ir jo atramų elementų žiniaraštis

Žymėjimas	Pavadinimas	Kiekis, vnt	Masė vnt., kg	Pastaba
	Metalinė konstrukcijų atrama AAT-1 (□150x150x6,0, l-1200(1 vnt))	2	65,2	
	Metalinė konstrukcijų atrama AAT-2 (□150x150x6,0, l-850(2 vnt), l-1200(1 vnt))	2	78,7	
3969-01-A-BR/12	Metalinė konstrukcijų atrama AAT-3	2	544,1	
3969-01-A-BR/13	Metalinė konstrukcijų atrama AAT-4	2	449,1	
3969-01-A-BR/14	Metalinė konstrukcijų atrama AAT-5	1	264,3	
	Dūmtakio (n/p diam.1000, 2 mm), l-15500	1		
	Dūmtakio (n/p diam.1000, 2 mm), l-2700	1		
	Dūmtakio (n/p diam.1000, 2 mm), l-9000	1		
	Dūmtakio (n/p diam.1000, 2 mm), l-2200	1		
	Alkūnė (n/p diam.1000, 80°)	3		
	Alkūnė (n/p diam.1000, 40°)	2		


EVAKUACIJOS DOMINIMTO NR.		UAB „Vireksta“ J. Basanavičiaus g. 74, Utena, tel.+370 (816) 70220	STATINIO PROJEKTO PAVADINIMAS Kitų inžinerinių statinių grupės, energijos gamybos paskirties statinio – ūlos (dūmų kanalo) Pramonės g. 11 Utenos m., unikalus Nr. 4400-2443-7254 Ū, remontas
6572	PV	V. Žalkauskas	STATINIO NR. IR PAVADINIMAS Dūmų kanalo mūrinės dalies remontas ir dūmtakių pajungimo vietos keitimas(dešinė dalis)
		Projektavo R.Valentukevičienė	DOKUMENTO PAVADINIMAS Dūmtakių pajungimo ir jo atramų planas
KALBOS TRUMP	STATYTOJAS/UŽSAKOVAS		DOKUMENTO ŽYMUO
LT	UAB "Utenos šilumos tinklai"		3969-01-A-BR/9
			Laida
			0
			Lapas Lapų
			1 1

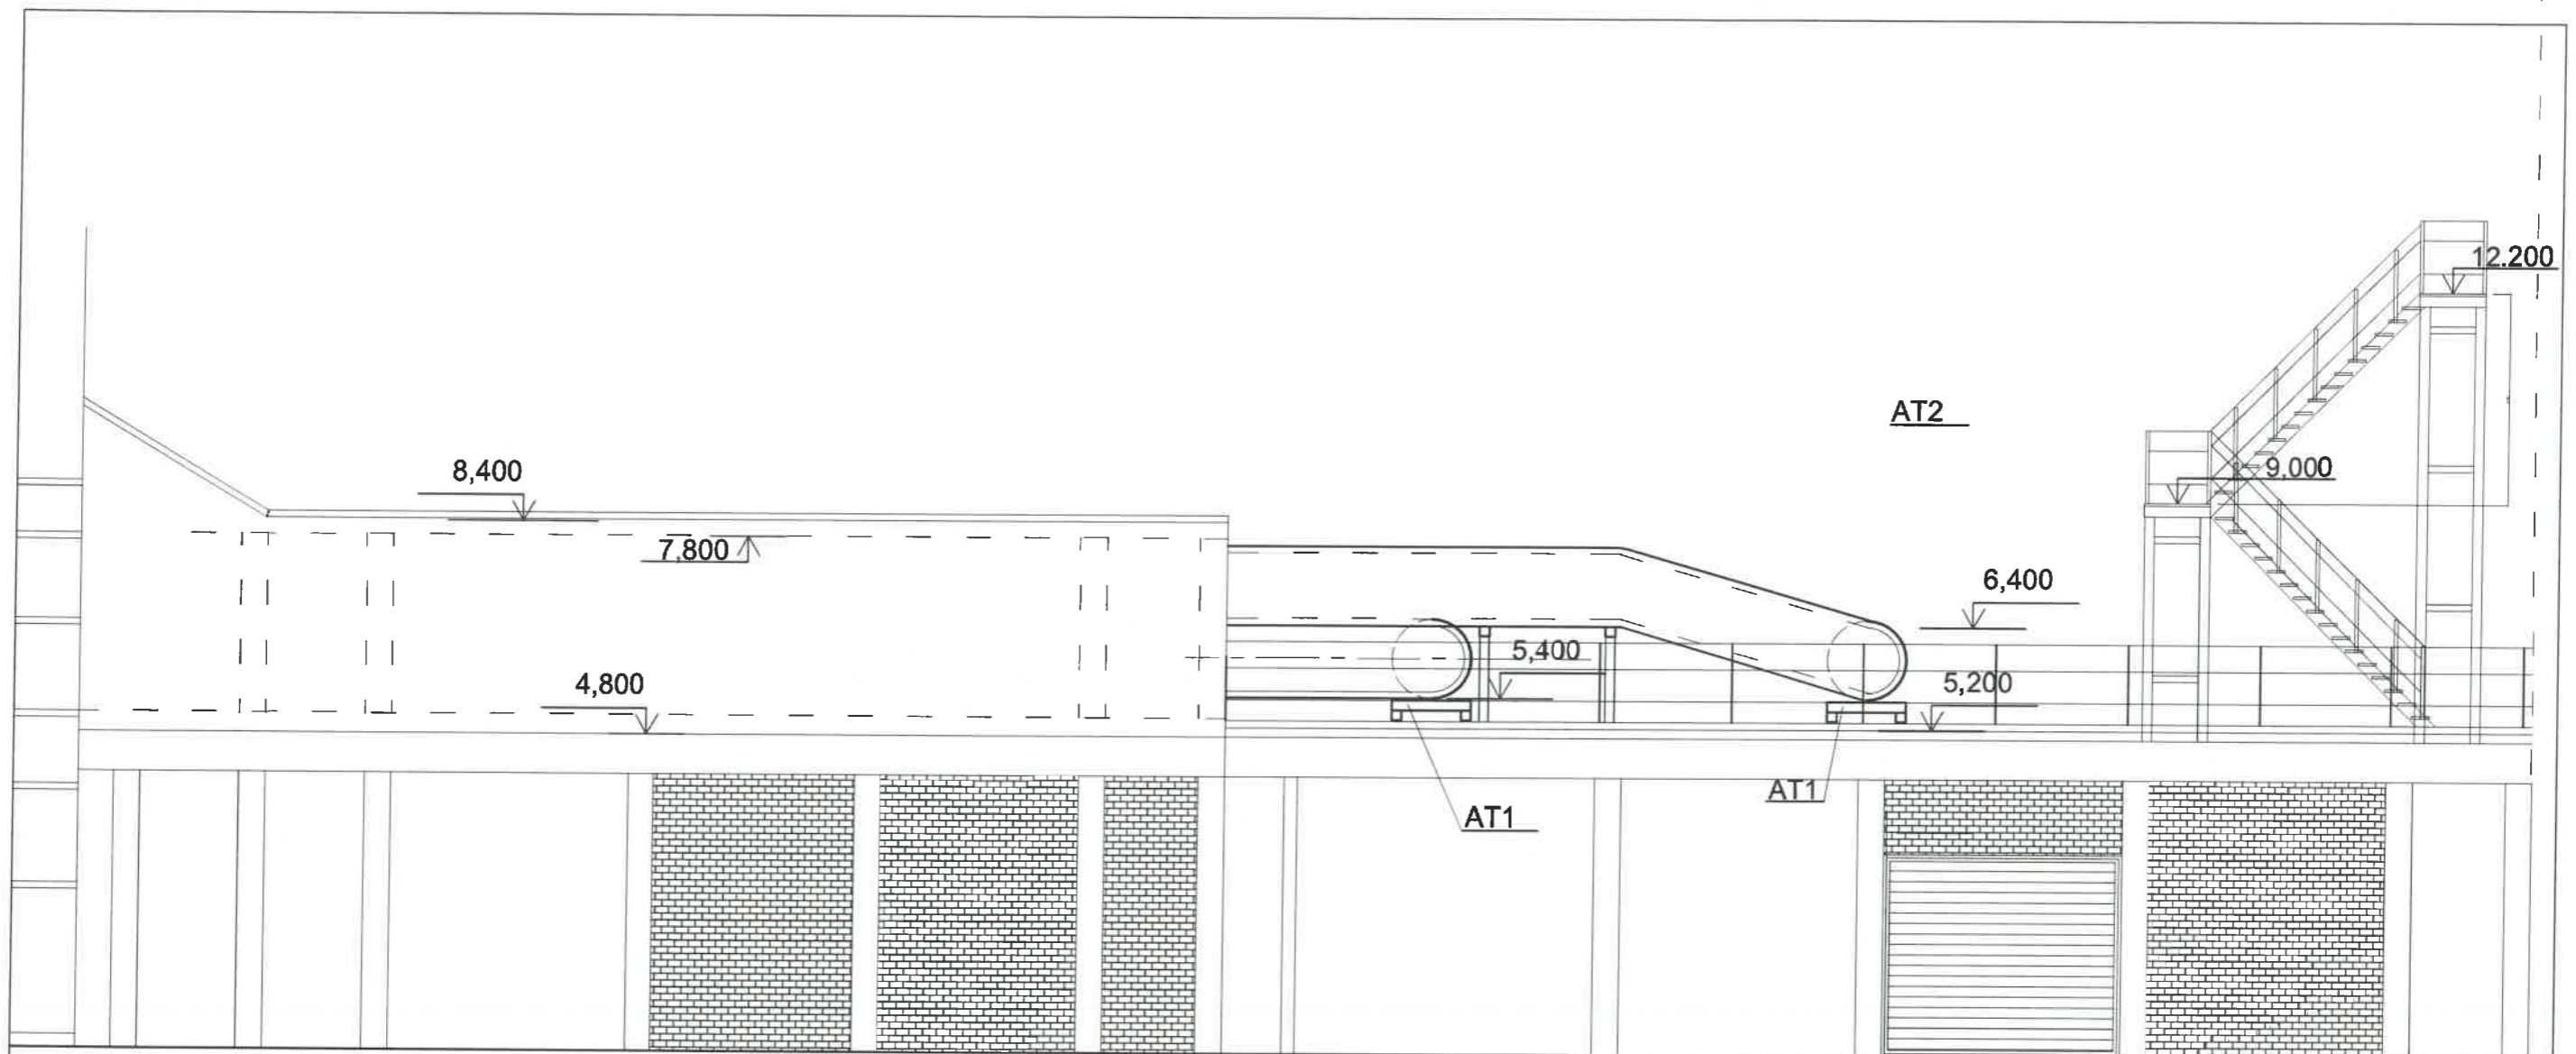

KVALIFIKACIJOS DOKUMENTO NR.	 UAB „Vireksta“ J. Basanavičiaus g. 74, Utena, tel.+370 (616) 70220			STATINIO PROJEKTO PAVADINIMAS Kitų inžinerinių statinių grupės, energijos gamybos paskirties statinio – ūlos (dūmų kanalo) Pramonės g. 11 Utenos m., unikalus Nr. 4400-2443-7254 Ū, remontas		
	6572	PV	V. Žalkauskas	STATINIO NR. IR PAVADINIMAS Dūmų kanalo mūrinės dalies remontas ir dūmtakių pajungimo vietos keitimas(dešinė dalis)		
Projektavo R.Valentukevičienė				DOKUMENTO PAVADINIMAS		Laida
				Vaizdas A-A		0
KALBOS TRUMP	STATYTOJAS/UŽSAKOVAS			DOKUMENTO ŽYMUO		Lapas
	LT	UAB "Utenos šilumos tinklai"			3969-01-A-BR/10	

1-1

Dvisluksnė ritininė bituminė danga (B roof, 4+5 mm)
 ROOFROCK 50 mineralinės vatos plokštė, 40mm
 ROOFROCK 30 E mineralinės vatos plokštė, 100mm
 Gelžbetonio plokštė, 140 mm
 Tinkas aukštoms temperatūroms atspariu mišiniu,
 degumo klasė A1, stiprio klasė M5

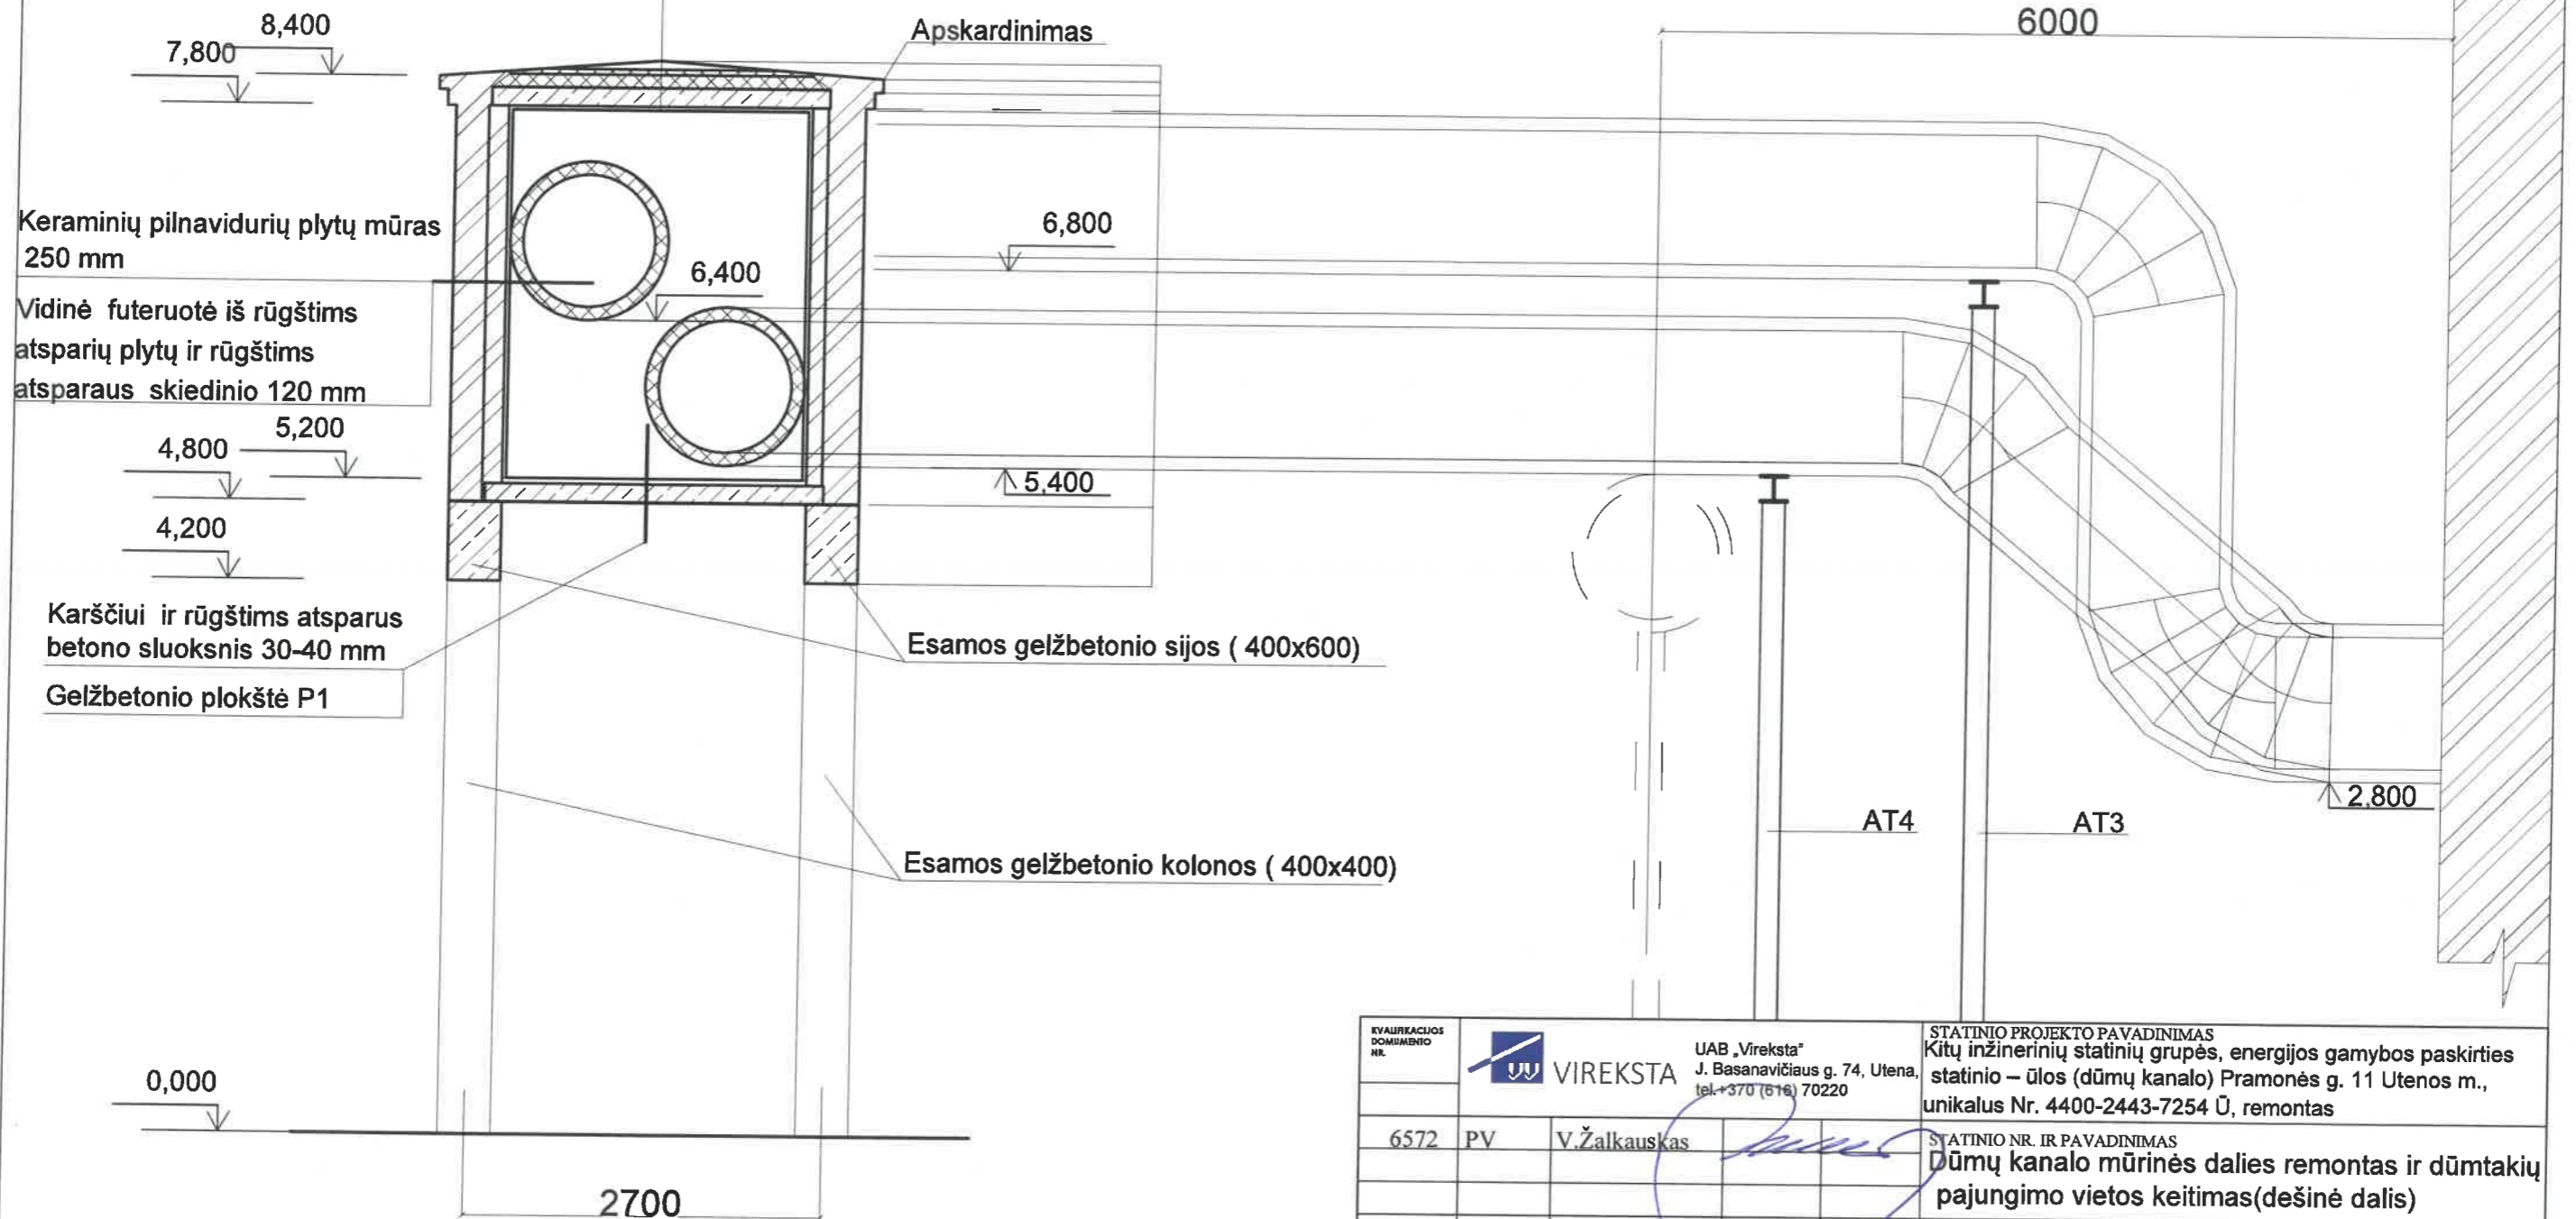

EVALVACIJOS DOMINANTO NR.	UAB „Vireksta“ J. Basanavičiaus g. 74, Utena, tel. +370 (616) 70220			STATINIO PROJEKTO PAVADINIMAS Kitų inžinerinių statinių grupės, energijos gamybos paskirties statinio – ūlos (dūmų kanalo) Pramonės g. 11 Utenos m., unikalus Nr. 4400-2443-7254 Ū, remontas	
	6572	PV	V. Žalkauskas	STATINIO NR. IR PAVADINIMAS Dūmų kanalo mūrinės dalies remontas ir dūmtakių pajungimo vietos keitimas (dešinė dalis)	
Projektavo R. Valentukevičienė				DOKUMENTO PAVADINIMAS Pjūviai 3-3	
KALBOS TRUMP	STATYTOJAS/UŽSAKOVAS UAB "Utenos šilumos tinklai"			DOKUMENTO ŽYMUO 3969-01-A-BR/12	
LT				Lapas	Lapų
				1	1