REGISTRUOTA
2026-05-21 Nr. VP4-1008

TEROITORIJOS PLANAS

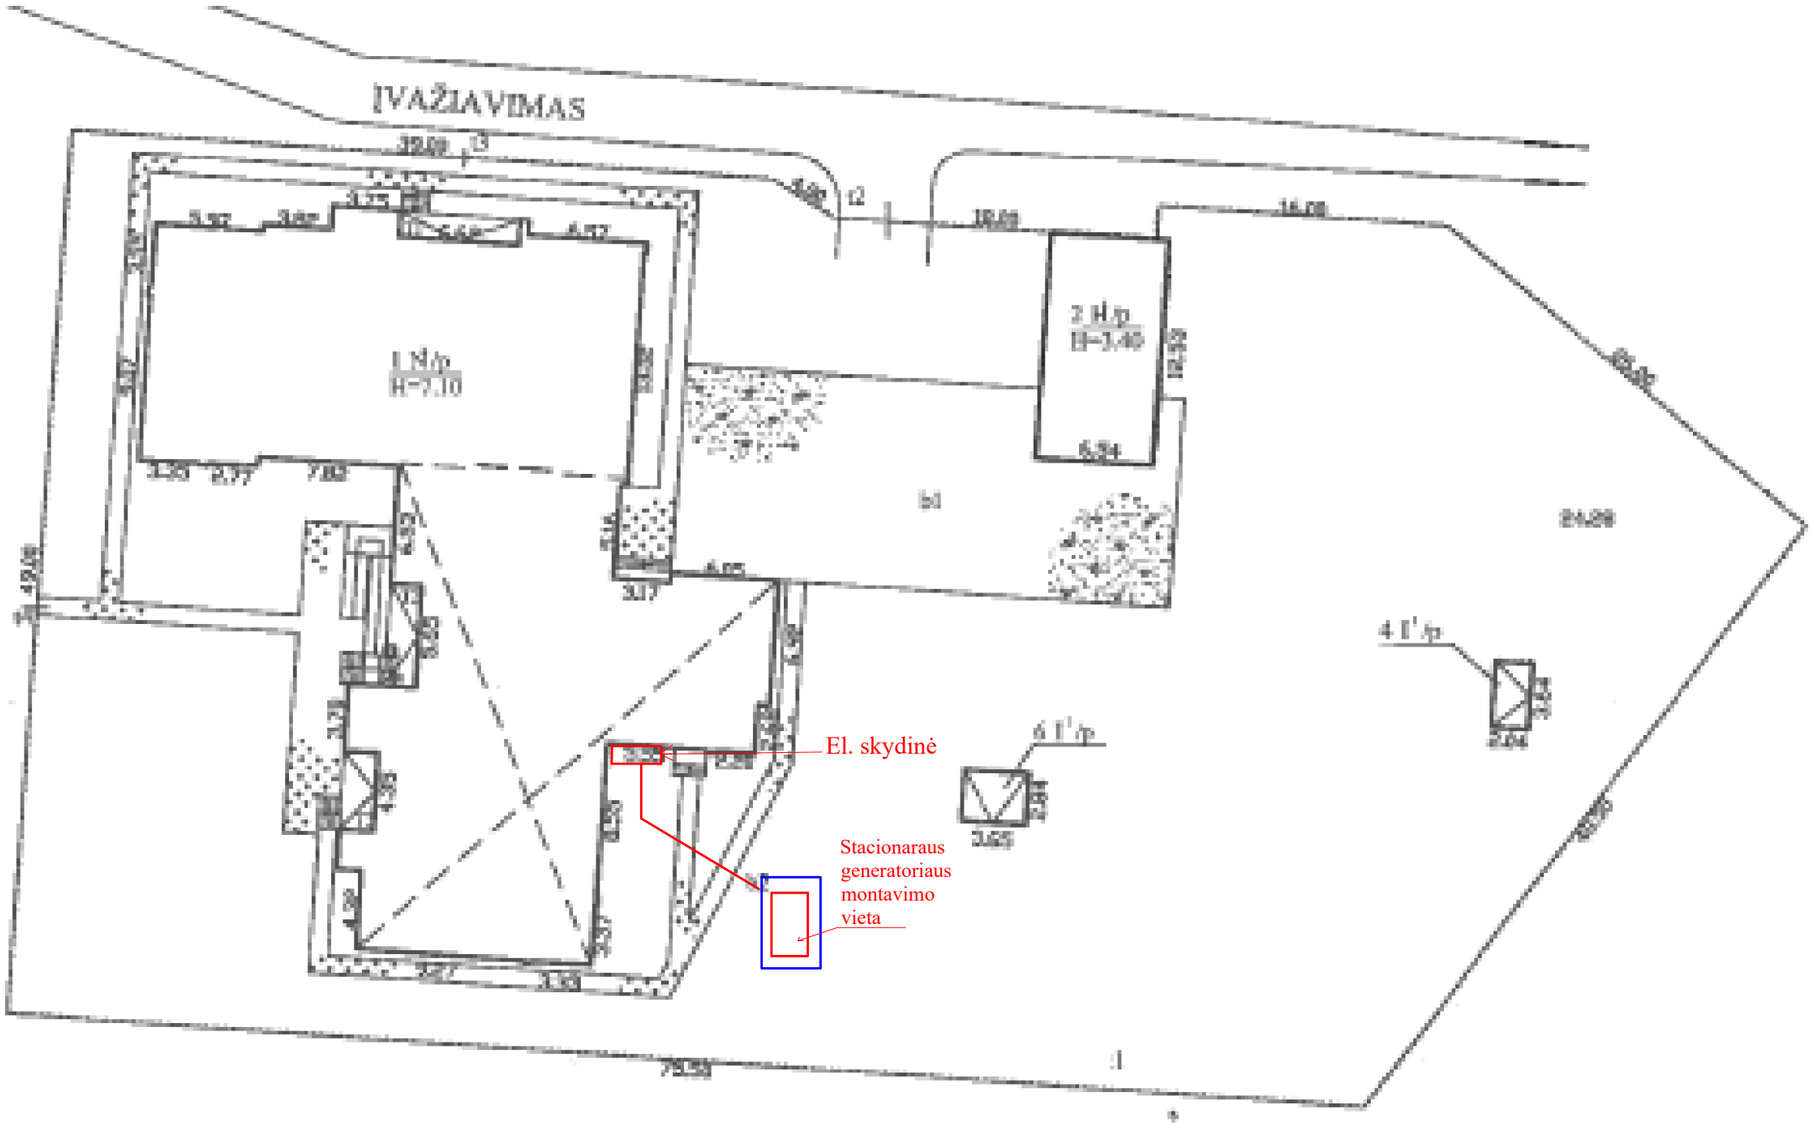

El. kabelių pajungimo tarp el. skydinės ir stacionaraus generatoriaus eplikacija

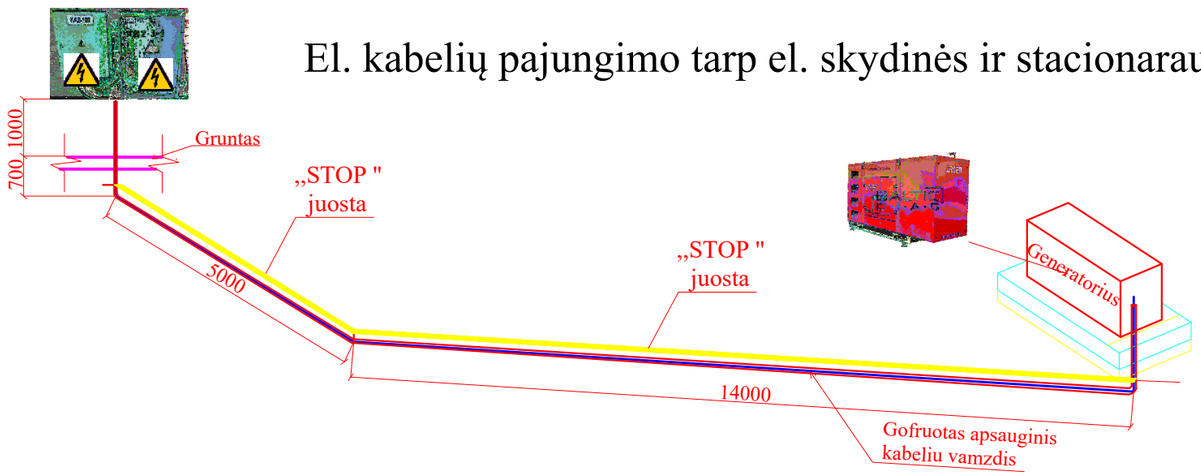

Atestato Nr.	STACIONARAUS GENERATORIAUS ĮRENGIMO SCHEMA SU PLANAIS			Parašas
008474	PV	A.Vainoras	Parengė	
Užsakovas: Skuodo rajono savivaldybė				

Objektas: STACIONARAUS GENERATORIAUS ĮRENGIMO SCHEMA
Adreasas: SALANTŲ G. 7, BARSTYČIŲ SEN., BARSTYČIAI, SKUODO RAJ. SAV.

VšĮ YLAKIŲ GLOBOS FILIALAS

LAIDA	LAPAS	LAPŲ
0	1	1